


Alle rechten voorbehouden. Deze tekening mag niet gekopieerd of gereproduceerd worden in welke vorm dan ook, zonder schriftelijke toestemming van Wadcon.

NIET VOOR PRODUCTIE

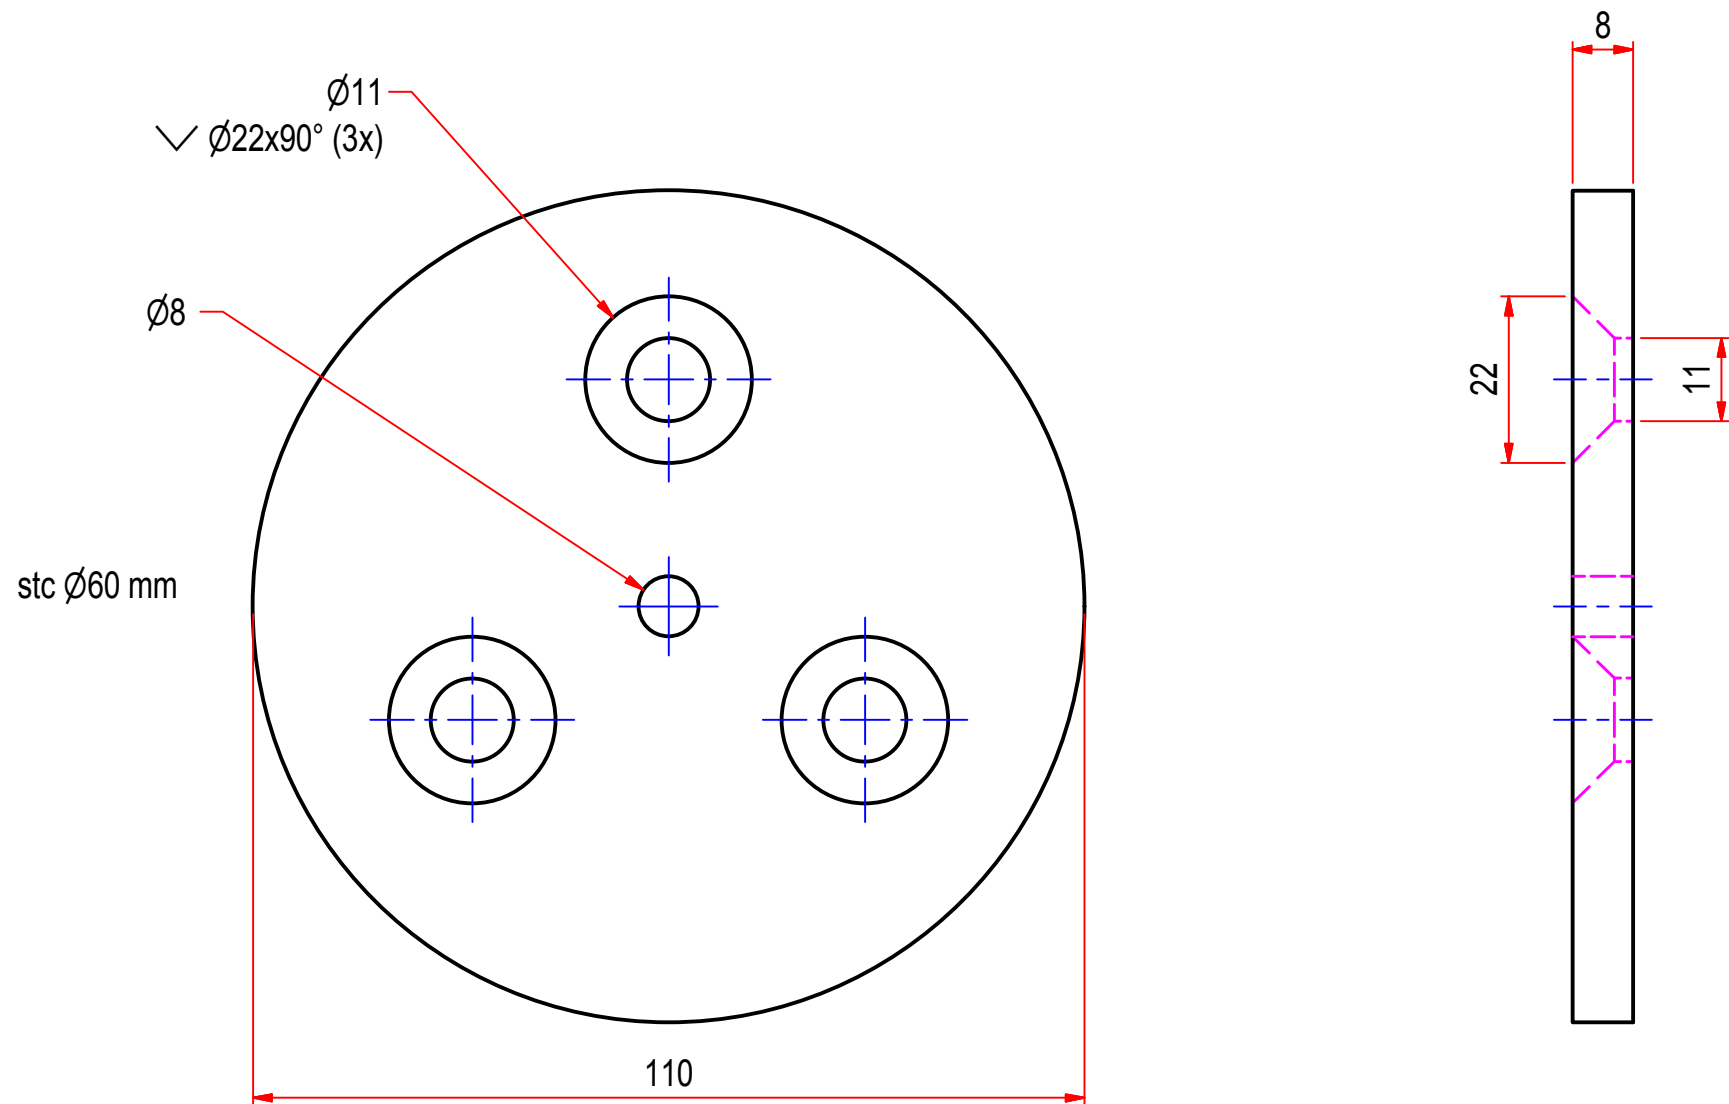

Scherpe kanten breken

Ruwheid 1.6 √	Maateenheid mm	Schaal 1 : 1	Am. proj. ⊞	Toleranties tenzij anders vermeld Maat ±0.2 Hoek ±0.5°	01 Tekening aangemaakt	J. Aalders	
Materiaal St. 52-3					Behandeling		
Benaming Deksel met gat					Tekeningnummer 330 000 903-00-002		Versie 01
							Blad 1 / 1

Formaat A3