



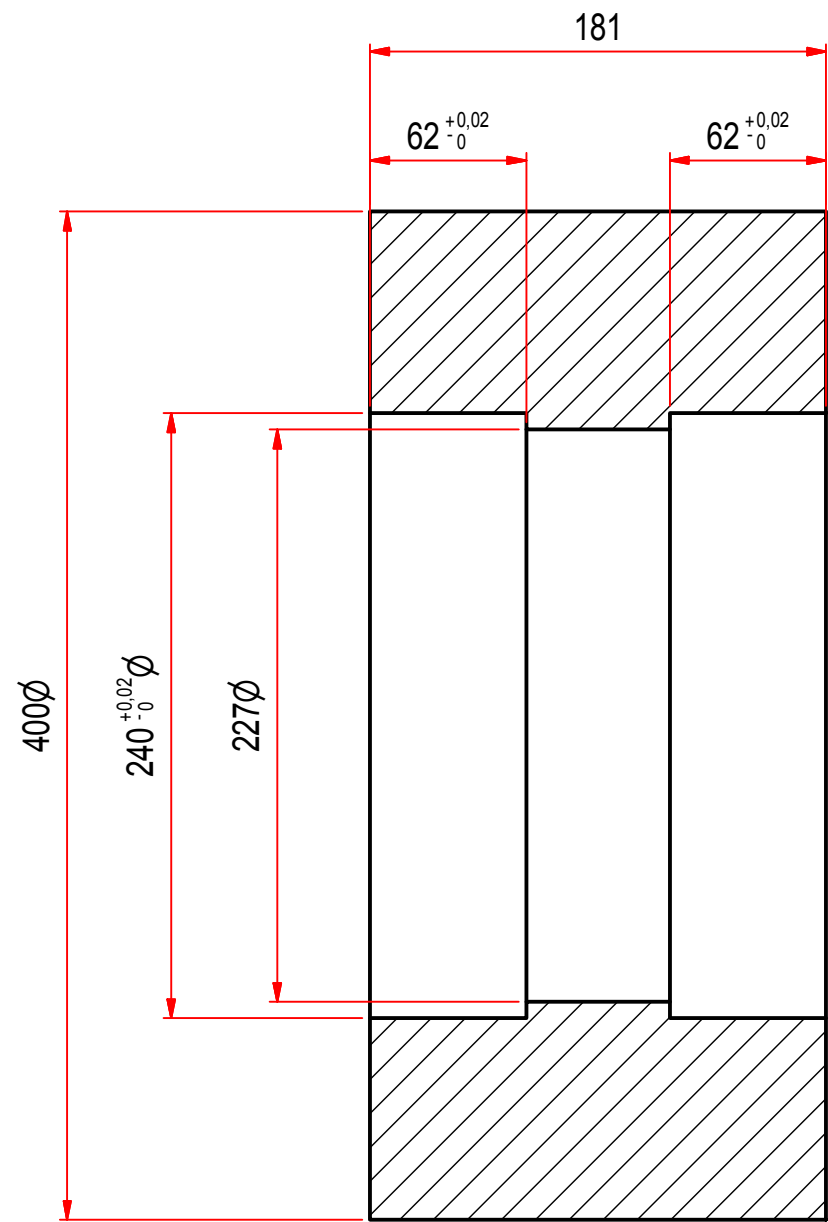

Alle rechten voorbehouden. Deze tekening mag niet gekopieerd of gereproduceerd worden in welke vorm dan ook, zonder schriftelijke toestemming van Wadcon.

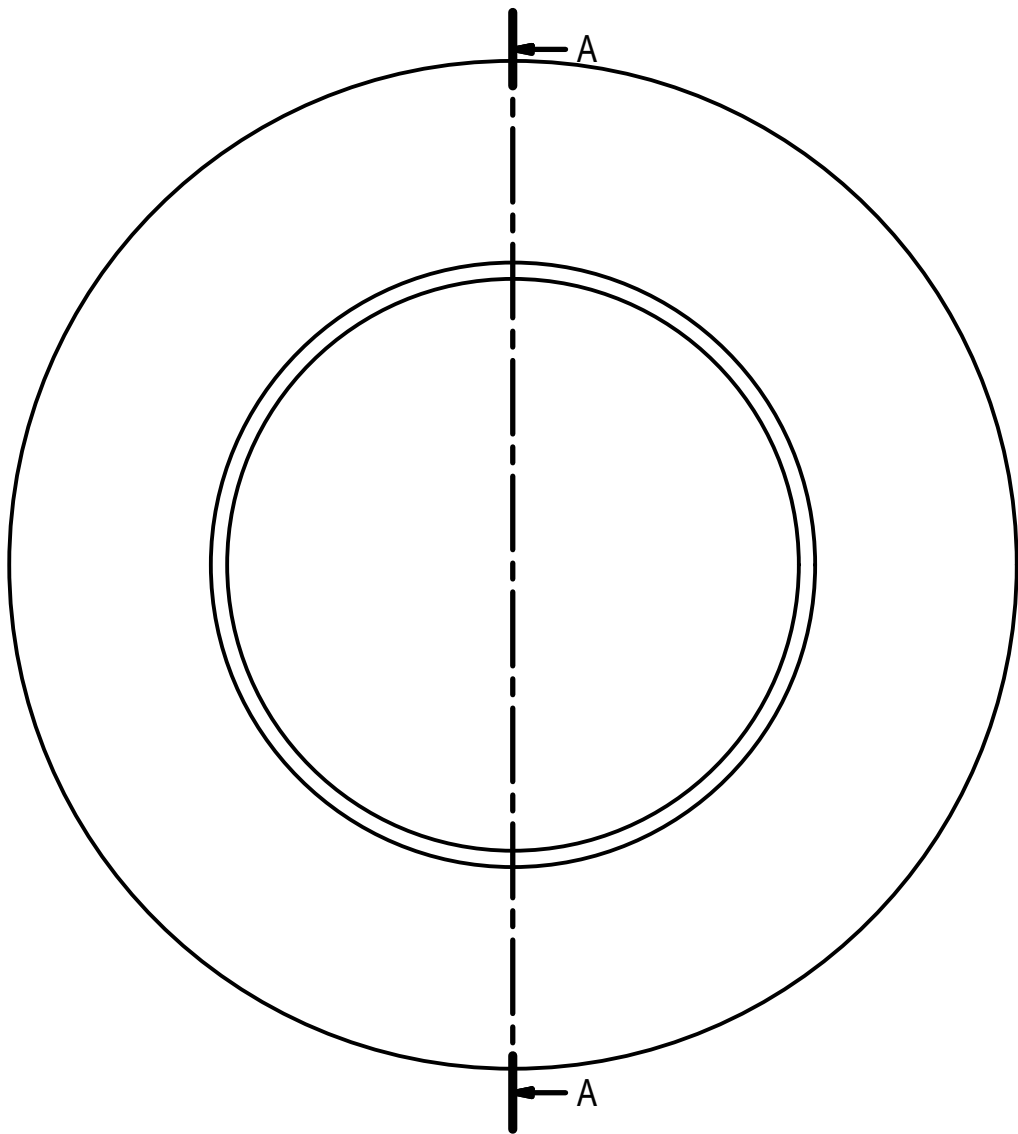

A-A (1 : 3)

NIET VOOR PRODUCTIE

Scherpe kanten breken

Ruwheid 1.6 √	Maateenheid mm	Schaal 1 : 3	Am. proj. 	Toleranties tenzij anders vermeld Maat ±0.2 Hoek ±0.5°		01	Tekening aangemaakt	J. Aalders		
 speciaal machinebouw Duinkerkenstraat 44 9723 BT Groningen T: 050 31 68 282 I: www.wadcon.nl						Materiaal St. 52-3				
						Behandeling				
						Benaming Hoofdrol				