


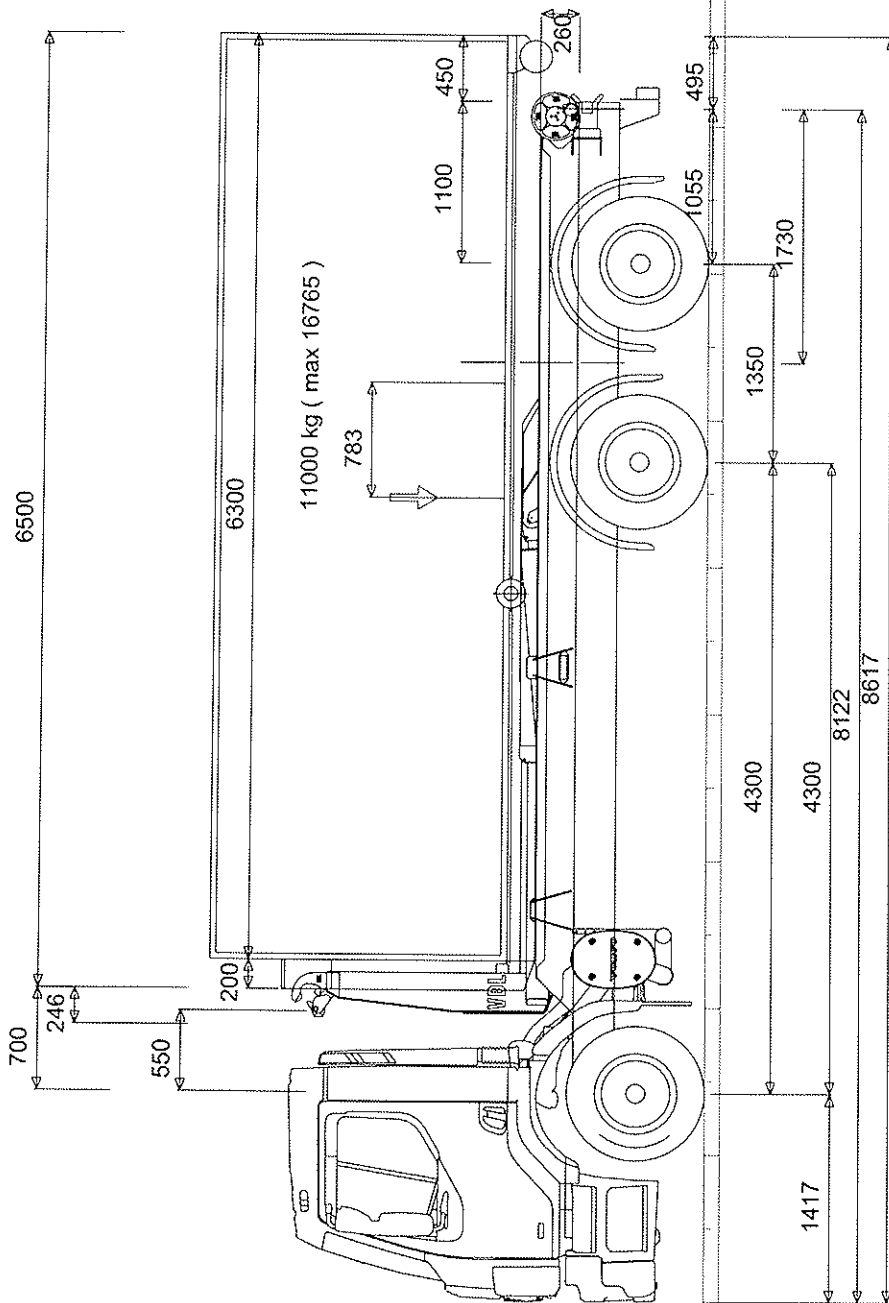

△ 4906 (2969+1937)
14124 (8548+5576)
19000 (11499+7501)

Onbeladen
beladen
Max

966 kg	Vooras	20269 kg	Achteras	2367 = 49%
Heffen/Neerzetten 183,4% 183,4%				

3104
Hilton
VOLVO FES 62R Hybrid distribution low rear air tag FES62RH LA 4300 L1H1
VDL S-21-6200

VDL Containersystemen bv HAPERT

3104

Hilton

VOLVO FES 62R Hybrid distribution low rear air tag FES62RH LA 4300 L1H1

Container

Wielbasis mm 4300

Vooroverbouw mm 1417

2-ASSIG ASSTEL

Wielbasis asstel mm 1350

Zwaartepunt asstel vanaf voorste as van asstel mm 533

Afstand: vooras - achterkant cabine mm 454

	x	VA	AA	Totaal
+ Gewicht voertuig		4450	2885	7335
+ Aantal personen 1 x 75 kg	0	75	0	75
+ Eigengewicht opbouw 0 kg/m	4050	0	0	0
1 VDL S-21-6200	3400	823	1952	2775
+ Aanhangwagenkoppeling	6705	-19	69	50
= Gewicht onbeladen :		5329	4906	10235
+ Laadvermogen	4050	1782	9218	11000
= Gewicht beladen :		7111	14124	21235
:: Max. Toelaatbare Gewichten		8000	19000	27000

Optimum Aanbevolen opbouwmaten : (x1 = 700 mm)

Laadbaklengte	mm	6741	...	6741
Achteroverbouw	mm	2466	...	2466
Achteroverbouw %	%	50	...	50
Lengte voertuig	mm	8858	...	8858
Zwaartepunt lading	mm	905	...	905