


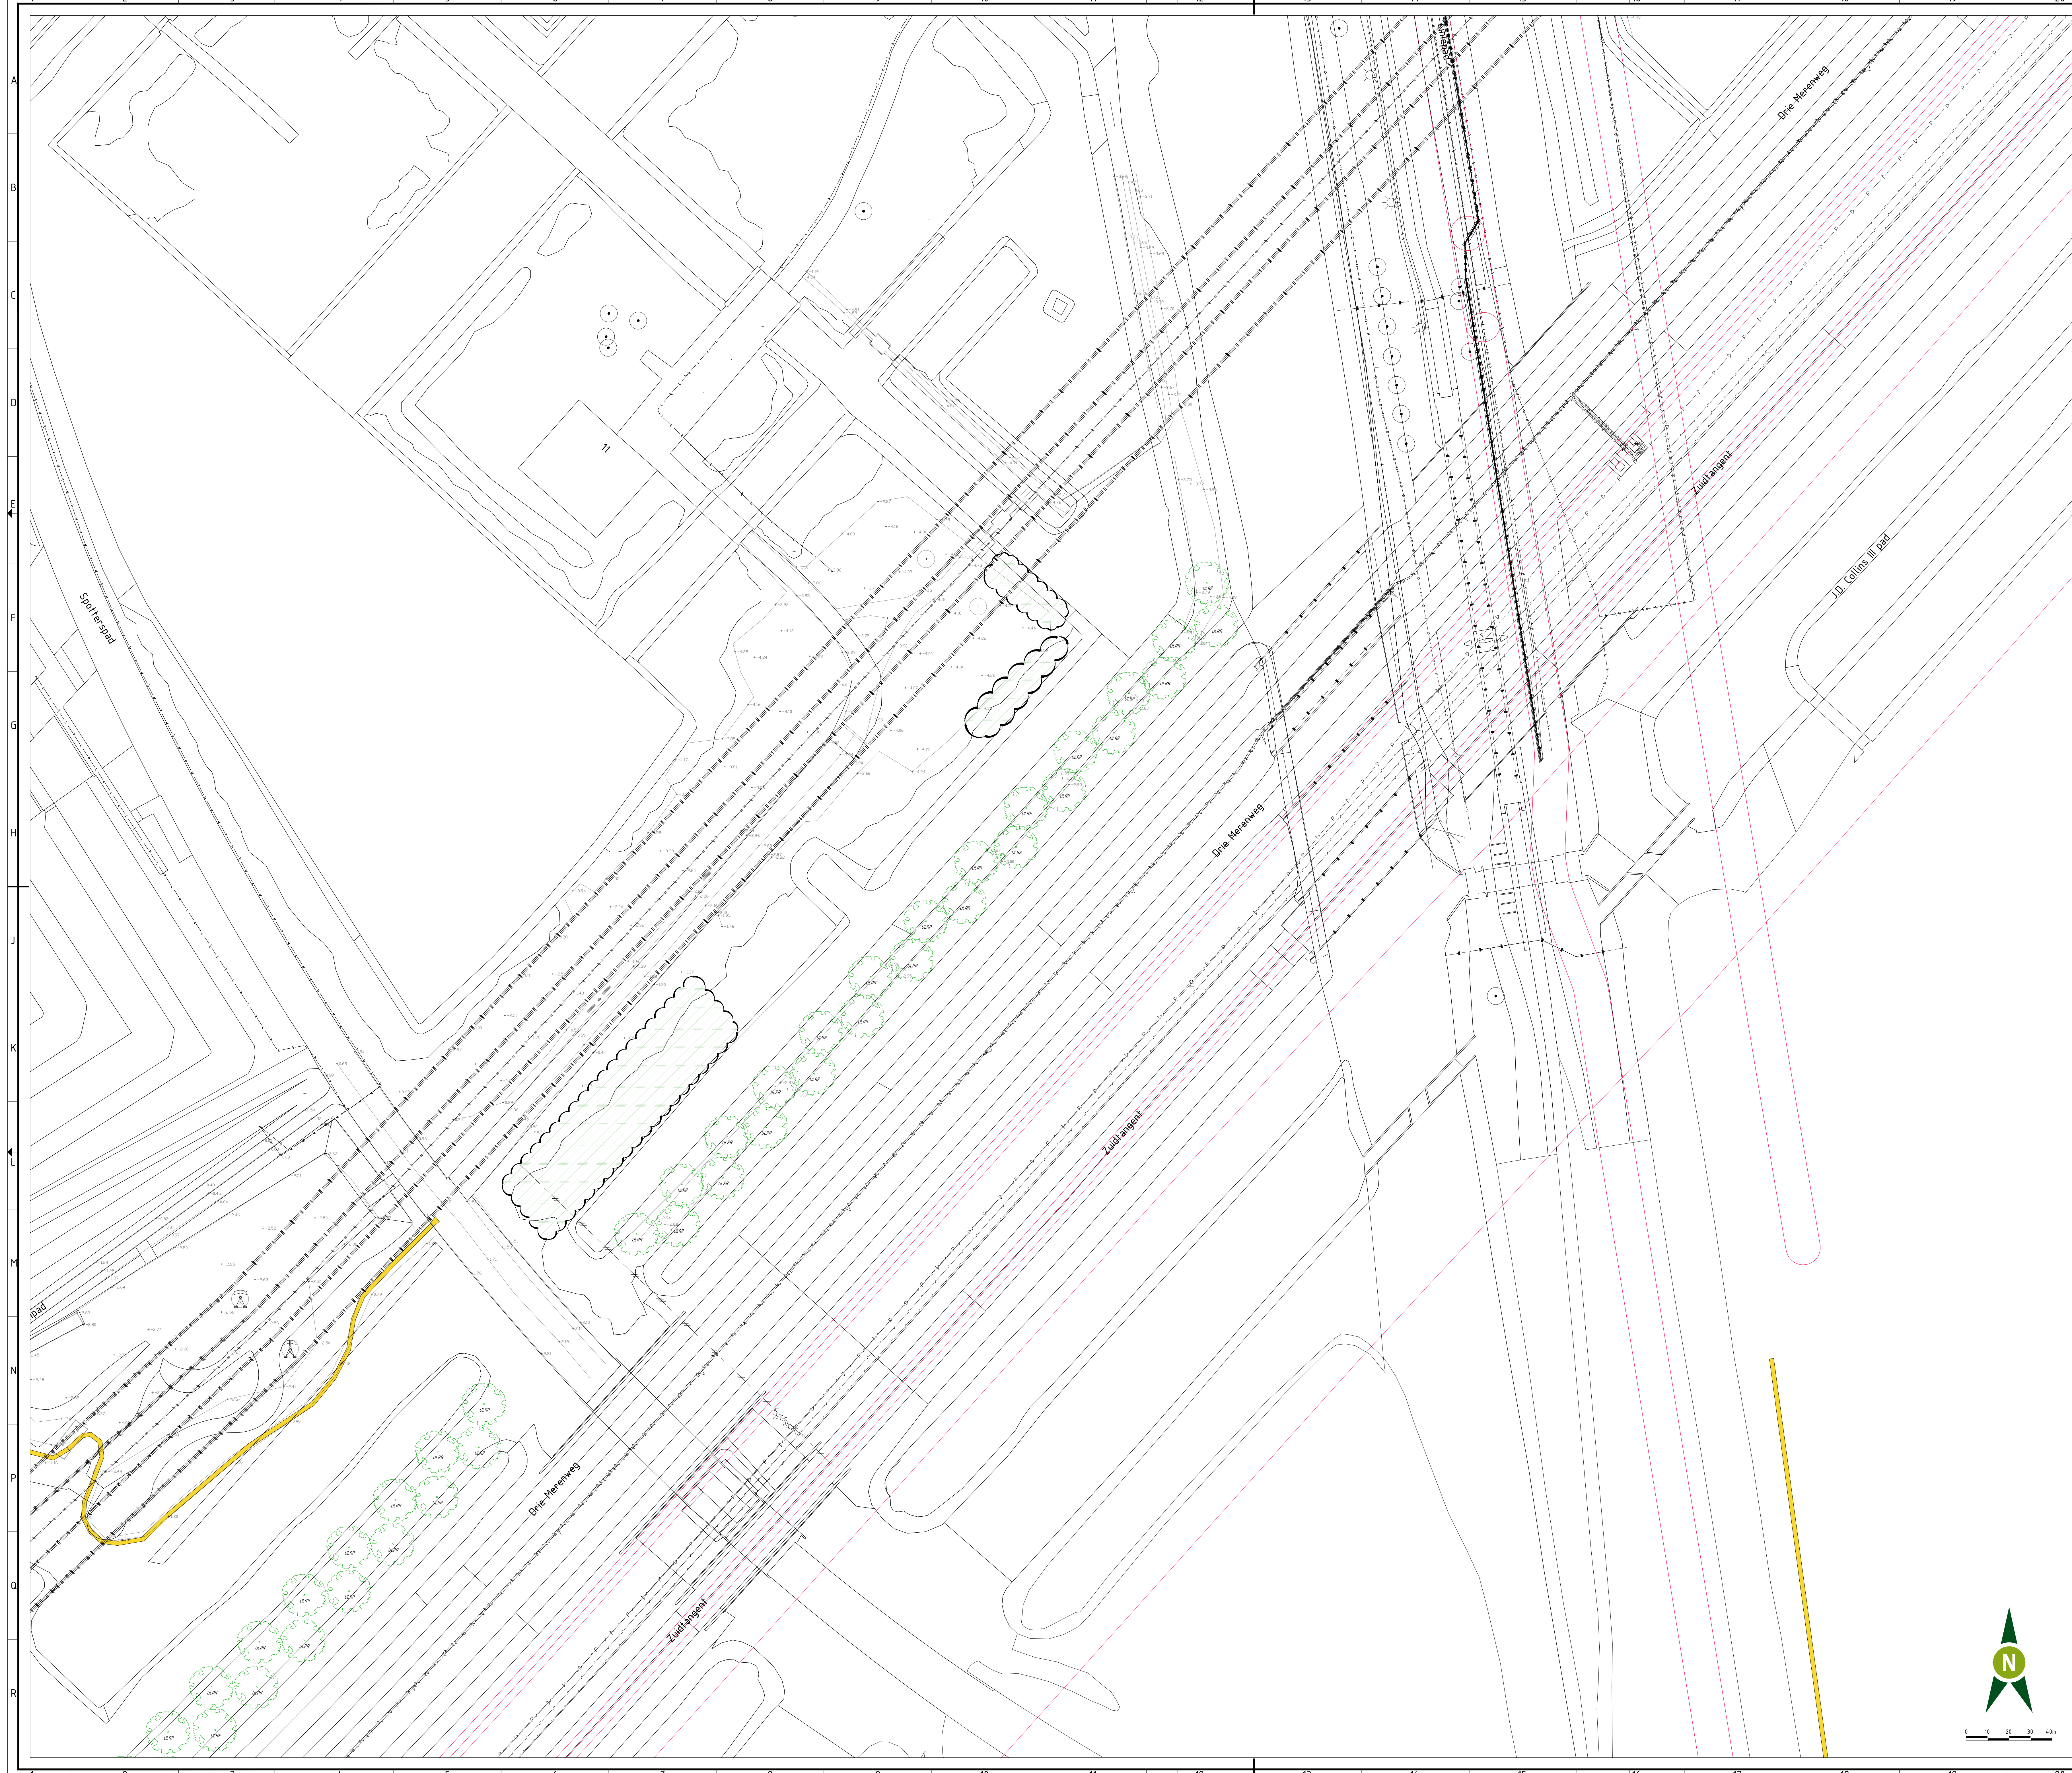

LEGENDA

ALGEMEEN

Werkgrens

Contouren BGT

Bestaande hoogte (t.o.v. N.A.P.)

HALFVERHARDING

Aanbrengen halfverharding kleischelgen

GROENVOORZIENINGEN

Aanbrengen struweel

Aanbrengen bloemenweide

Plantvakken intelligent maaien (door derden)

Aanbrengen grasland

Verwijderen boomvormers

Verwijderen bos door derden (enkele bomen sparen)

Bestaande bomen

Aanbrengen bomen

PRPA Prunus padus

FASY Fagus sylvatica

PREX Fraxinus excelsior

QURO Quercus robur

SAL Salix alba

ULLA Ulmus laevis

ORLA Crataegus laevigata 'Paul's Scarlet'

ALSP Alnus spathulifolia

TIEU Tilia europaea

ULRR Ulmus resistens rebona

NTB Nader te bepalen

Aanbrengen solitaire heesters

COH Cornus mas

COB Cornus sanguinea

COA Corylus avellana

EUE Eucalyptus europaea

LIV Ligustrum vulgare

PHS Prunus spinosa

RHF Rhamnus frangula

SAC Salix caprea

TAB Taxus baccata

VIO Viburnum opulus

Ruiterpad

WIJZNR. DATUM GETEKEND WIJZIGING

PROJECT

Onderdeel

Opdrachtgever

Project leider

Ontwerper

projectnummer

ovo1920003

formaat

A0

SMIT GROENADVIES BV

Zijlperweg 3, 1742 NE Schagen

info@smitsgroenadvies.nl

RECREATIE NH

JM

JM

status_type

_BE_404

schaal

1:500

versie

1.0

datum

14-10-2021

GROENE WEELEN

UITVOERINGSTEKENING

blad 004

van 007

besteknr

NVT

tel. 0224-751275

www.smitsgroenadvies.nl