


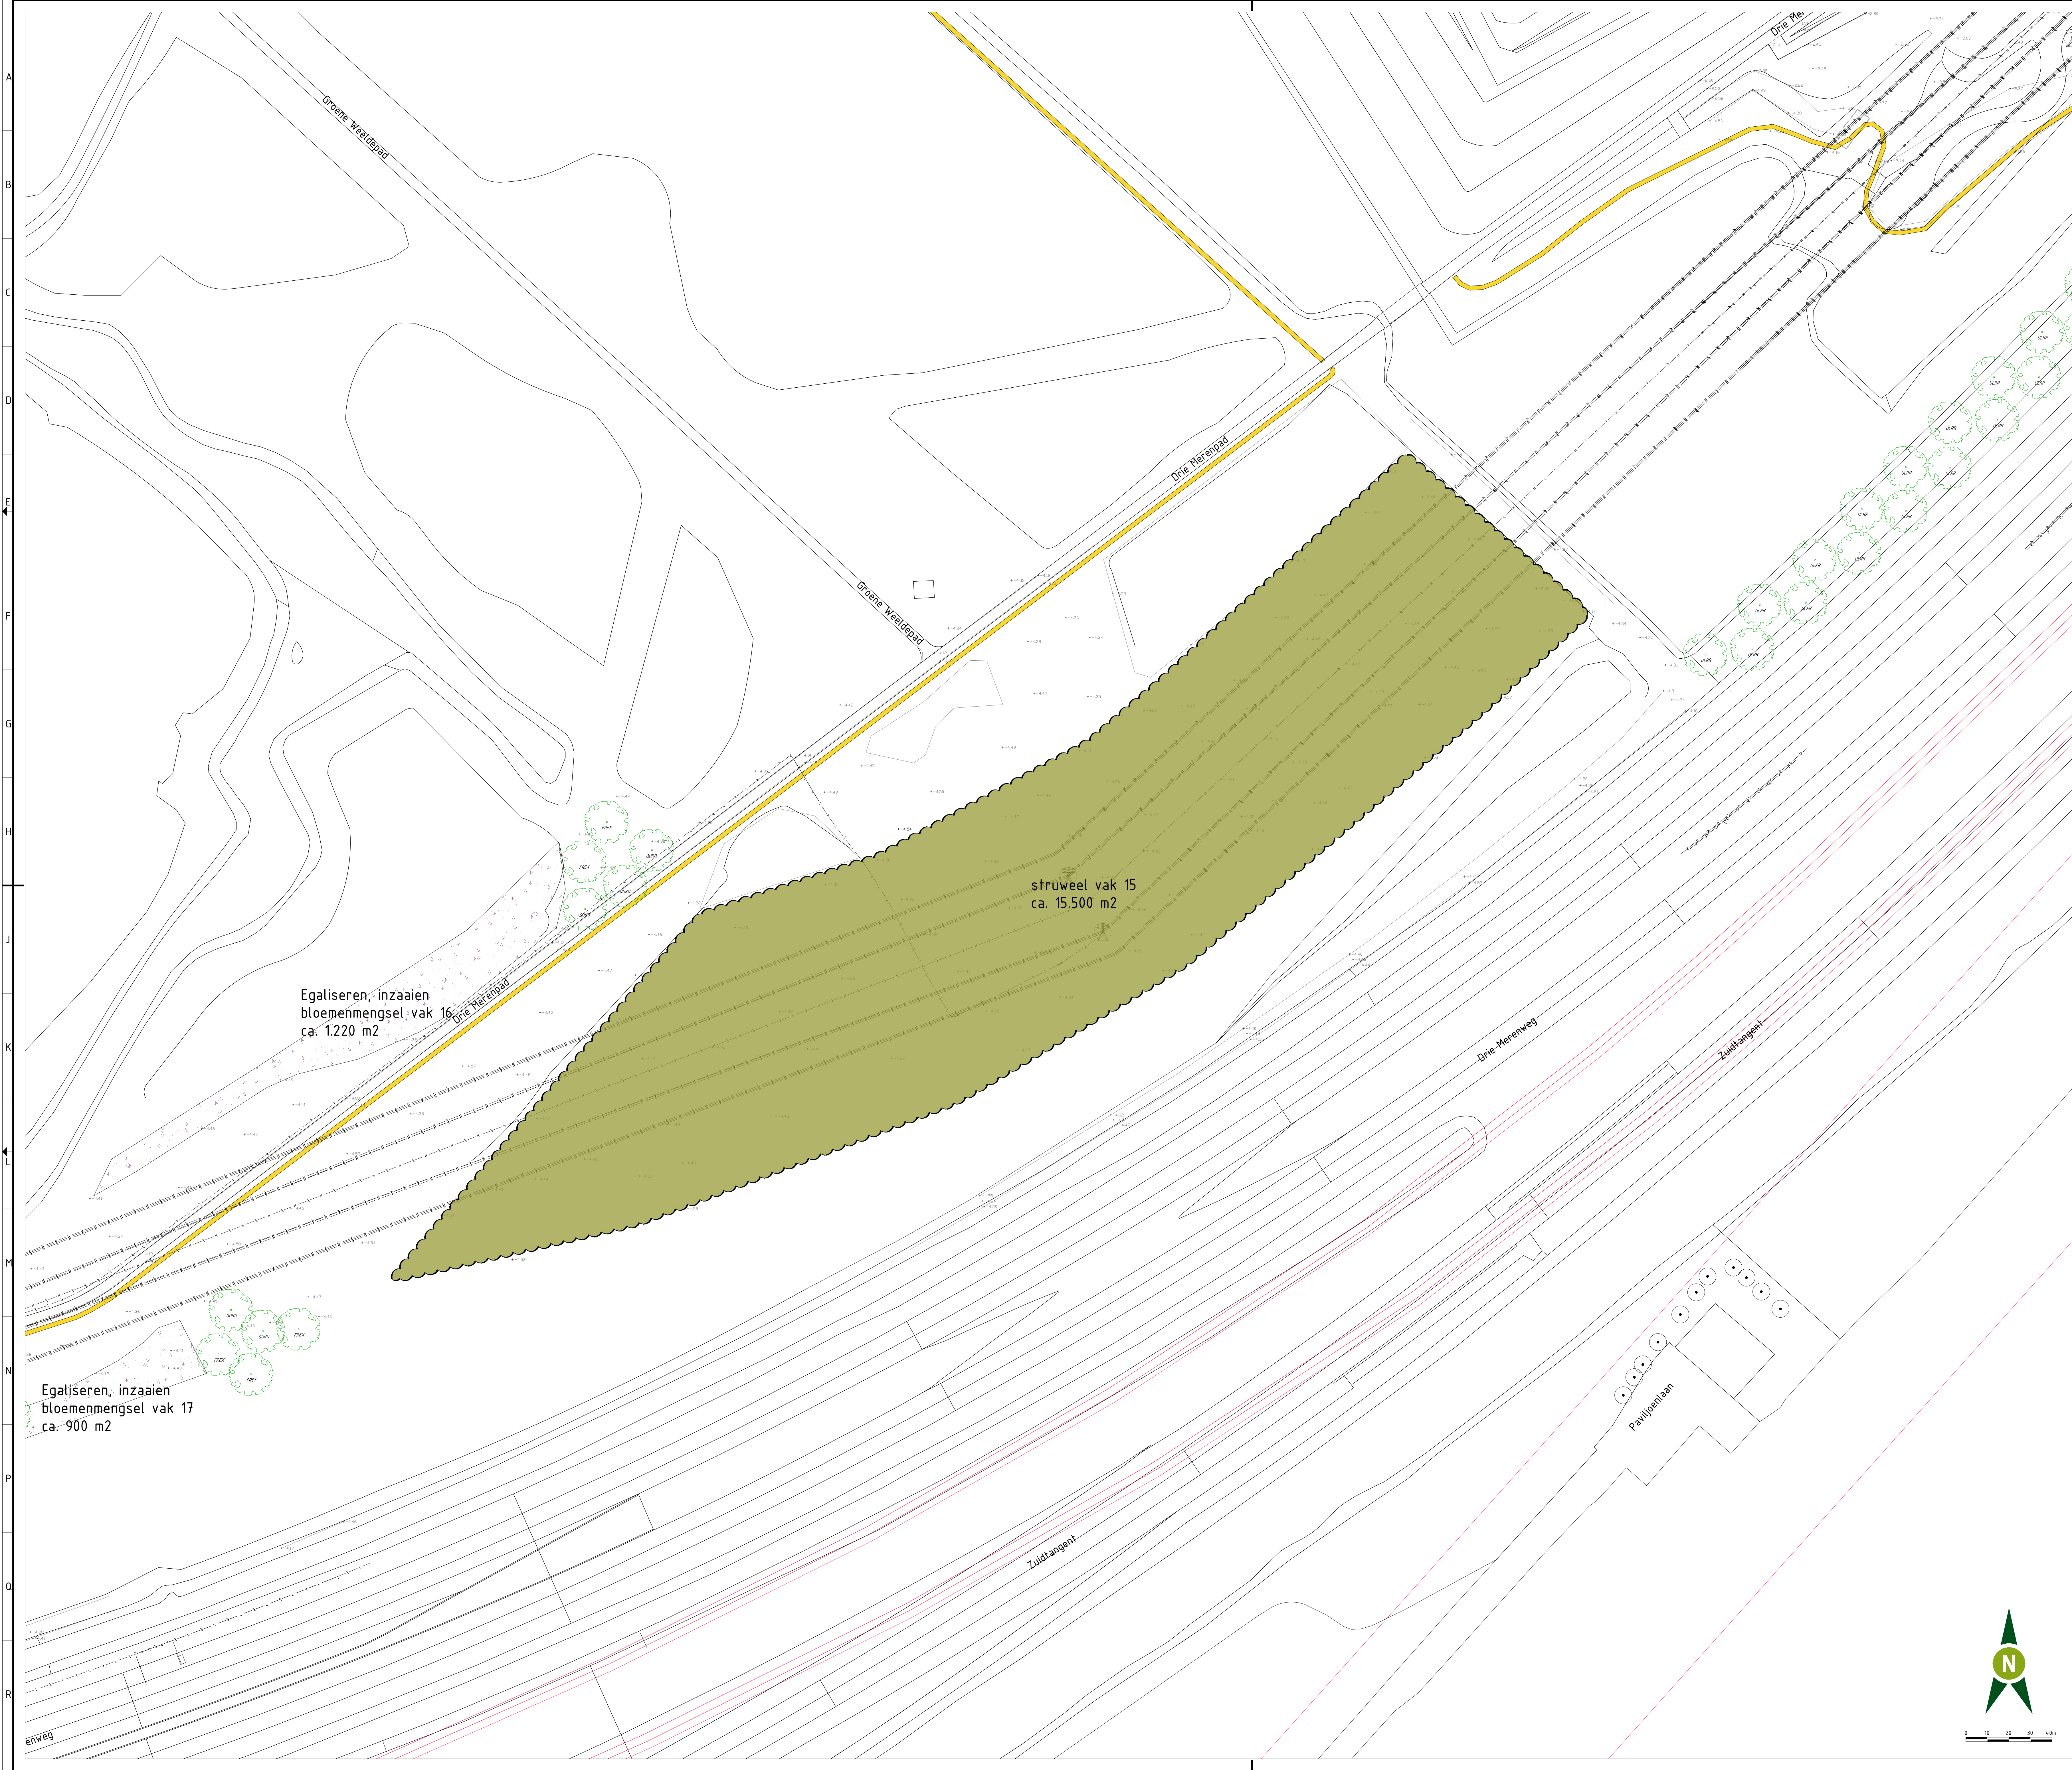

LEGENDA

ALGEMEEN
Werkgrens
Contouren BGT
Bestaande hoogte (t.o.v. N.A.P.)

HALFVERHARDING
Aanbrengen halfverharding kleischelgen

GROENVOORZIENINGEN
Aanbrengen struweel
Aanbrengen bloemenweide
Plantvakken intelligent maaien (door derden)
Aanbrengen grasland
Verwijderen boomvormers
Verwijderen bos door derden (enkele bomen sparen)

Bestaande bomen

Aanbrengen bomen
PRPA Prunus padus
FASY Fagus sylvatica
PREX Fraxinus excelsior
QURO Quercus robur
SALX Salix alba
ULLA Ulmus laevis
ORLA Crataegus laevigata 'Paul's Scarlet'
ALSP Alnus spathulifolia
TEUJ Tilia europaea
ULRR Ulmus resistens rebona
NTB Nader te bepalen

Aanbrengen solitaire heesters
COR Cornus mas
COS Cornus sanguinea
COA Corylus avellana
EUE Eucalyptus europaea
LUV Ligustrum vulgare
PIS Prunus spinosa
RHF Rhamnus frangula
SAC Salix caprea
TAB Taxus baccata
VIO Viburnum opulus

Ruiterpad

WIJZNR. DATUM GETEKEND WIJZIGING

PROJECT
Onderdeel: RECREATIE NH
Opdrachtgever: JM
Project leider: JM
Ontwerper: JM
projectnummer: status_type versie
001920003 _BE_403 1.0
formaat: schaal datum
A0 1:500 14-10-2021

SMT GROENADVIES BV
Zijlperweg 3, 1742 NE Schagen
info@smitgroenadvies.nl
tel. 0224-751275
www.smitgroenadvies.nl

GROENE WEEDE
UITVOERINGSTEKENING