



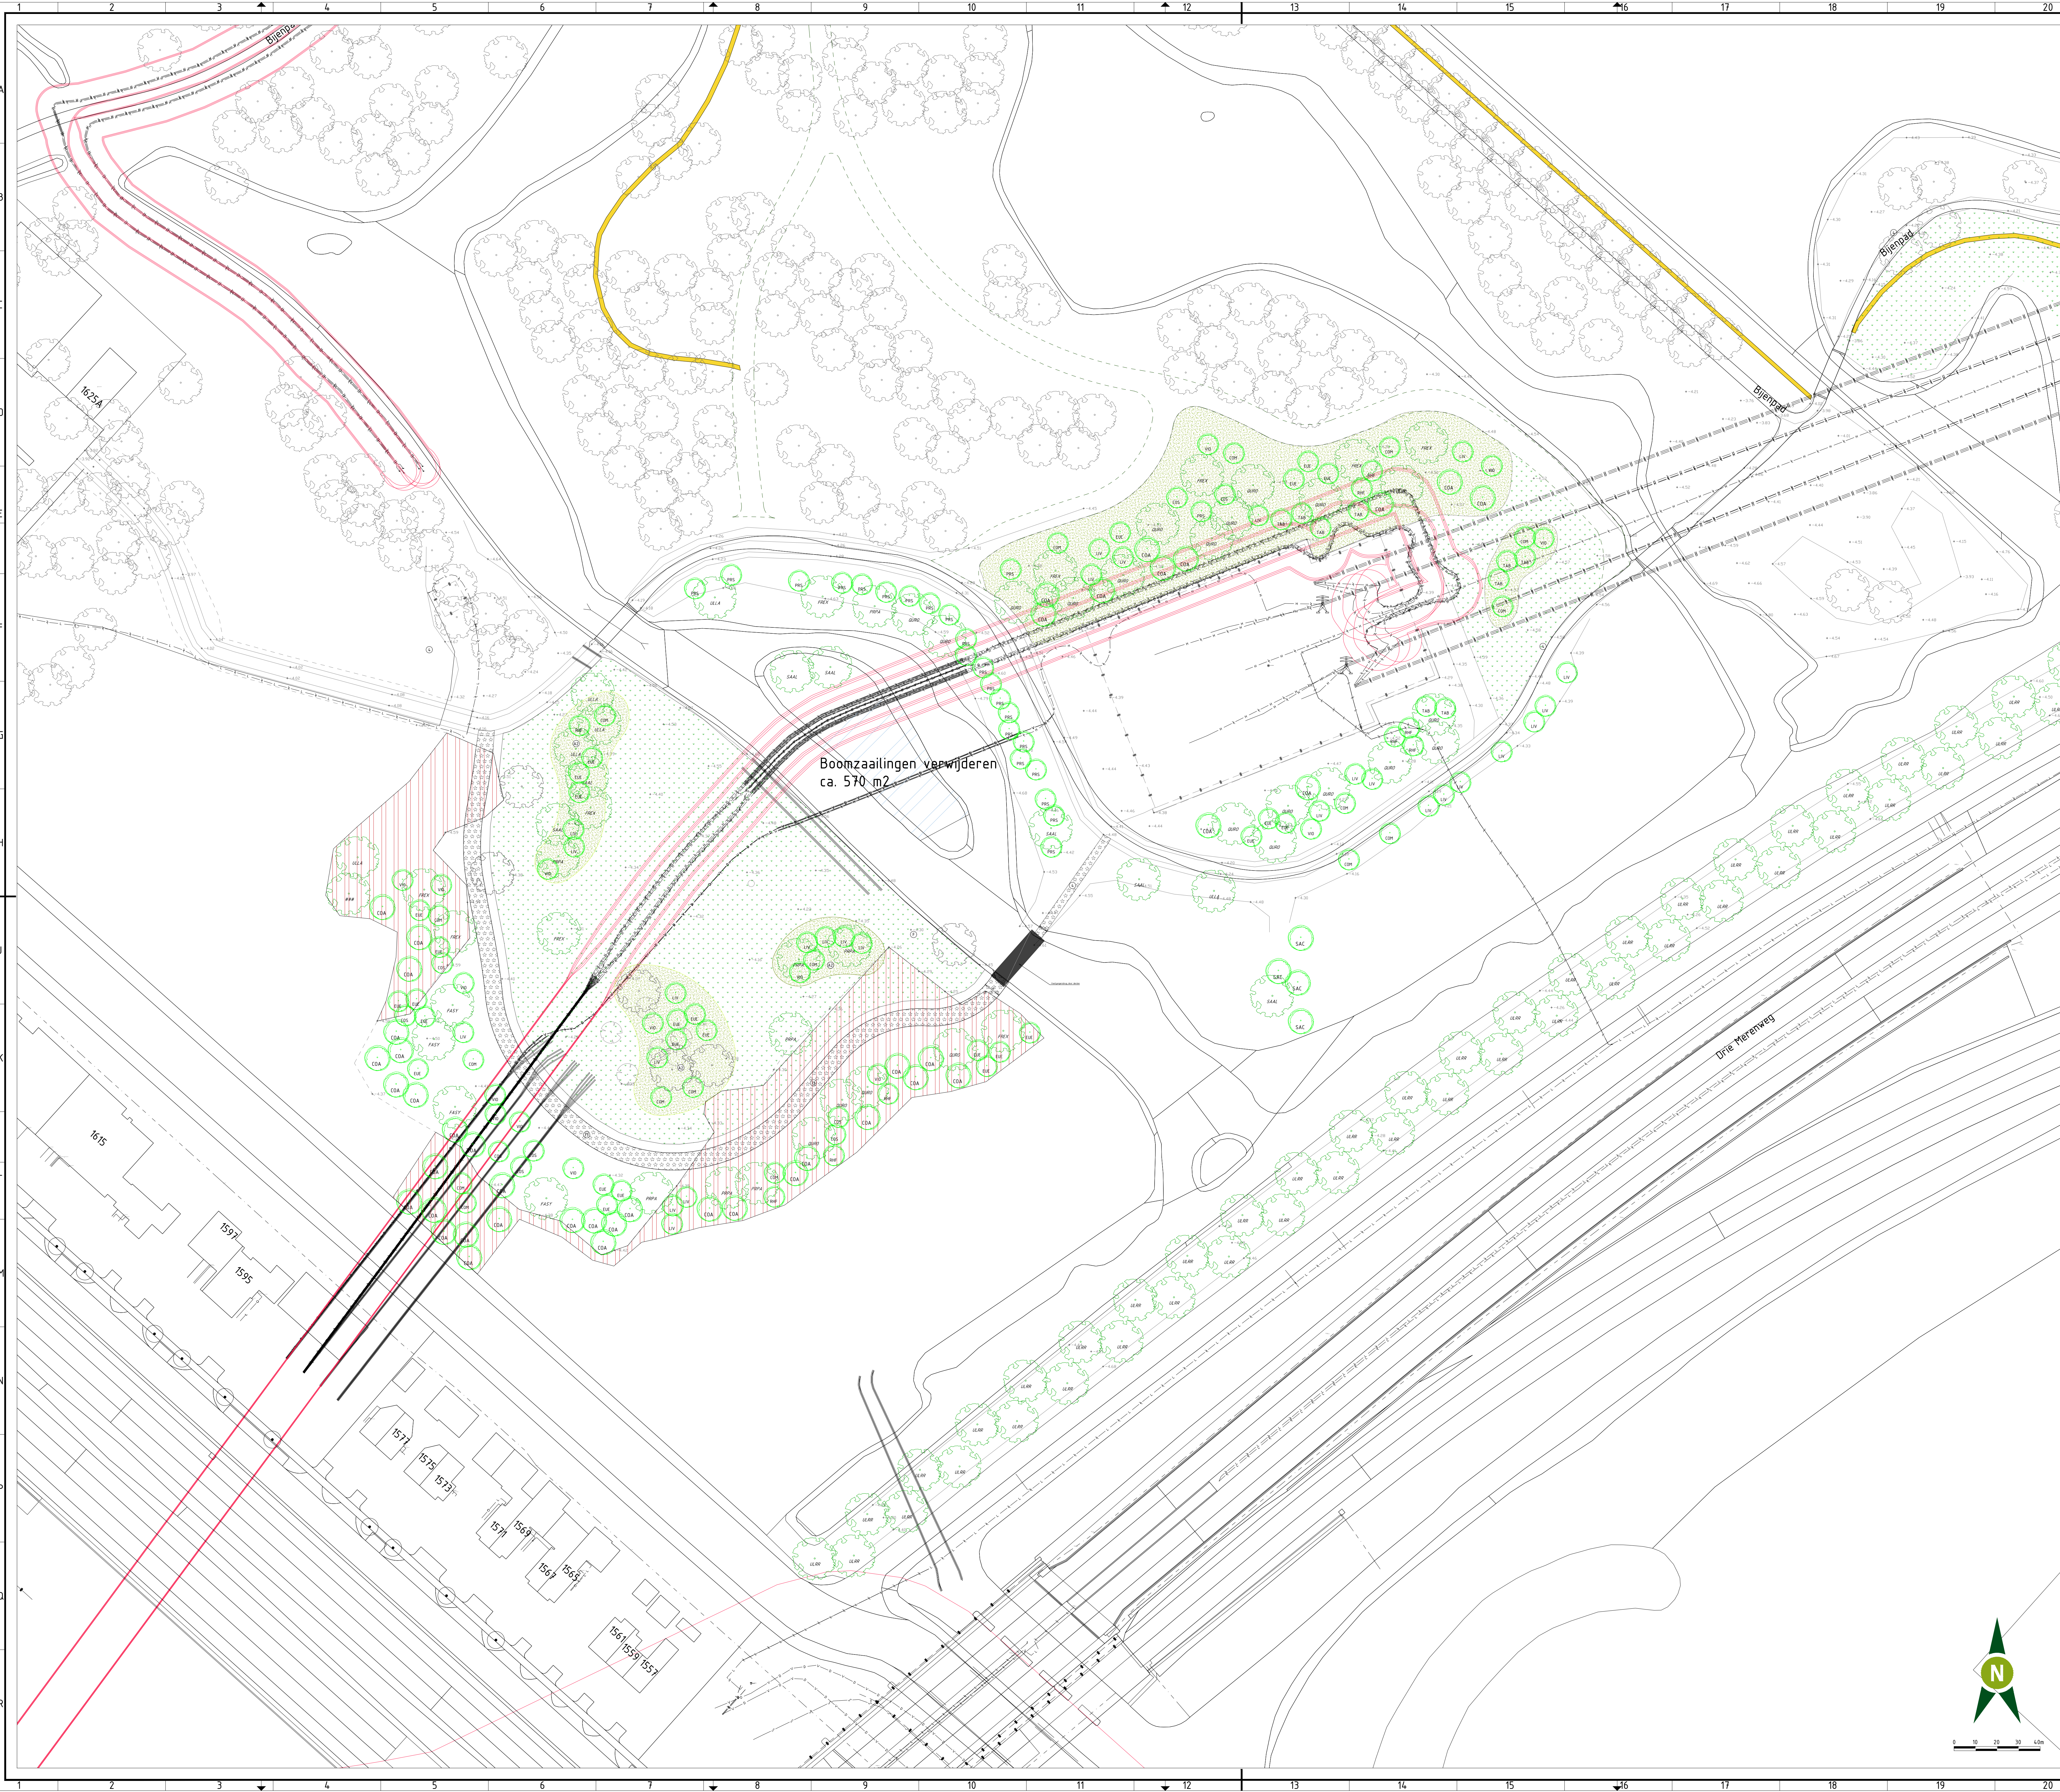

- LEGENDA**
- ALGEMEEN**
Werkgrens
Contouren BGT
Bestaande hoogte (t.o.v. N.A.P.)
- HALFVERHARDING**
Aanbrengen halfverharding kleischelgen
- GROENVOORZIENINGEN**
Aanbrengen struweel
Aanbrengen bloemenweide
Plantvakken intelligent maaien (door derden)
Aanbrengen grasland
Verwijderen boomvormers
Verwijderen bos door derden (enkele bomen sparen)
- Bestaande bomen
- Aanbrengen bomen
PRPA Prunus padus
FASY Fagus sylvatica
PREX Fraxinus excelsior
QURO Quercus robur
SALA Salix alba
ULLA Ulmus laevis
ORLA Crataegus laevigata 'Paul's Scarlet'
ALSP Alnus spaethii
TEU Tilia europaea
ULRR Ulmus resista rebona
NTB Nader te bepalen
- Aanbrengen solitaire heesters
COR Cornus mas
COS Cornus sanguinea
COA Corylus avellana
EUE Euonymus europaeus
LUV Ligustrum vulgare
PRS Prunus spinosa
RHF Rhamnus frangula
SAC Salix caprea
TAB Taxus baccata
VIO Viburnum opulus

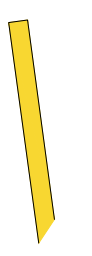

Ruiterpad



PROJECT
Onderdeel
Opdrachtgever:
Project leider:
Ontwerper:
projectnummer
OV01920003
formaat
A0

RECREATIE NH
JM
JM
status_type
_BE_401
schaal
1:500

versie
1.0
datum
14-10-2021

SMIT GROENADVIES BV
Zijperweg 3, 1742 NE Schagen
info@smitgroenadvies.nl

GROENE WEEDEL
UITVOERINGSTEKENING

blad
van
besteknr
NVT

tel: 0224-751275
www.smitgroenadvies.nl