


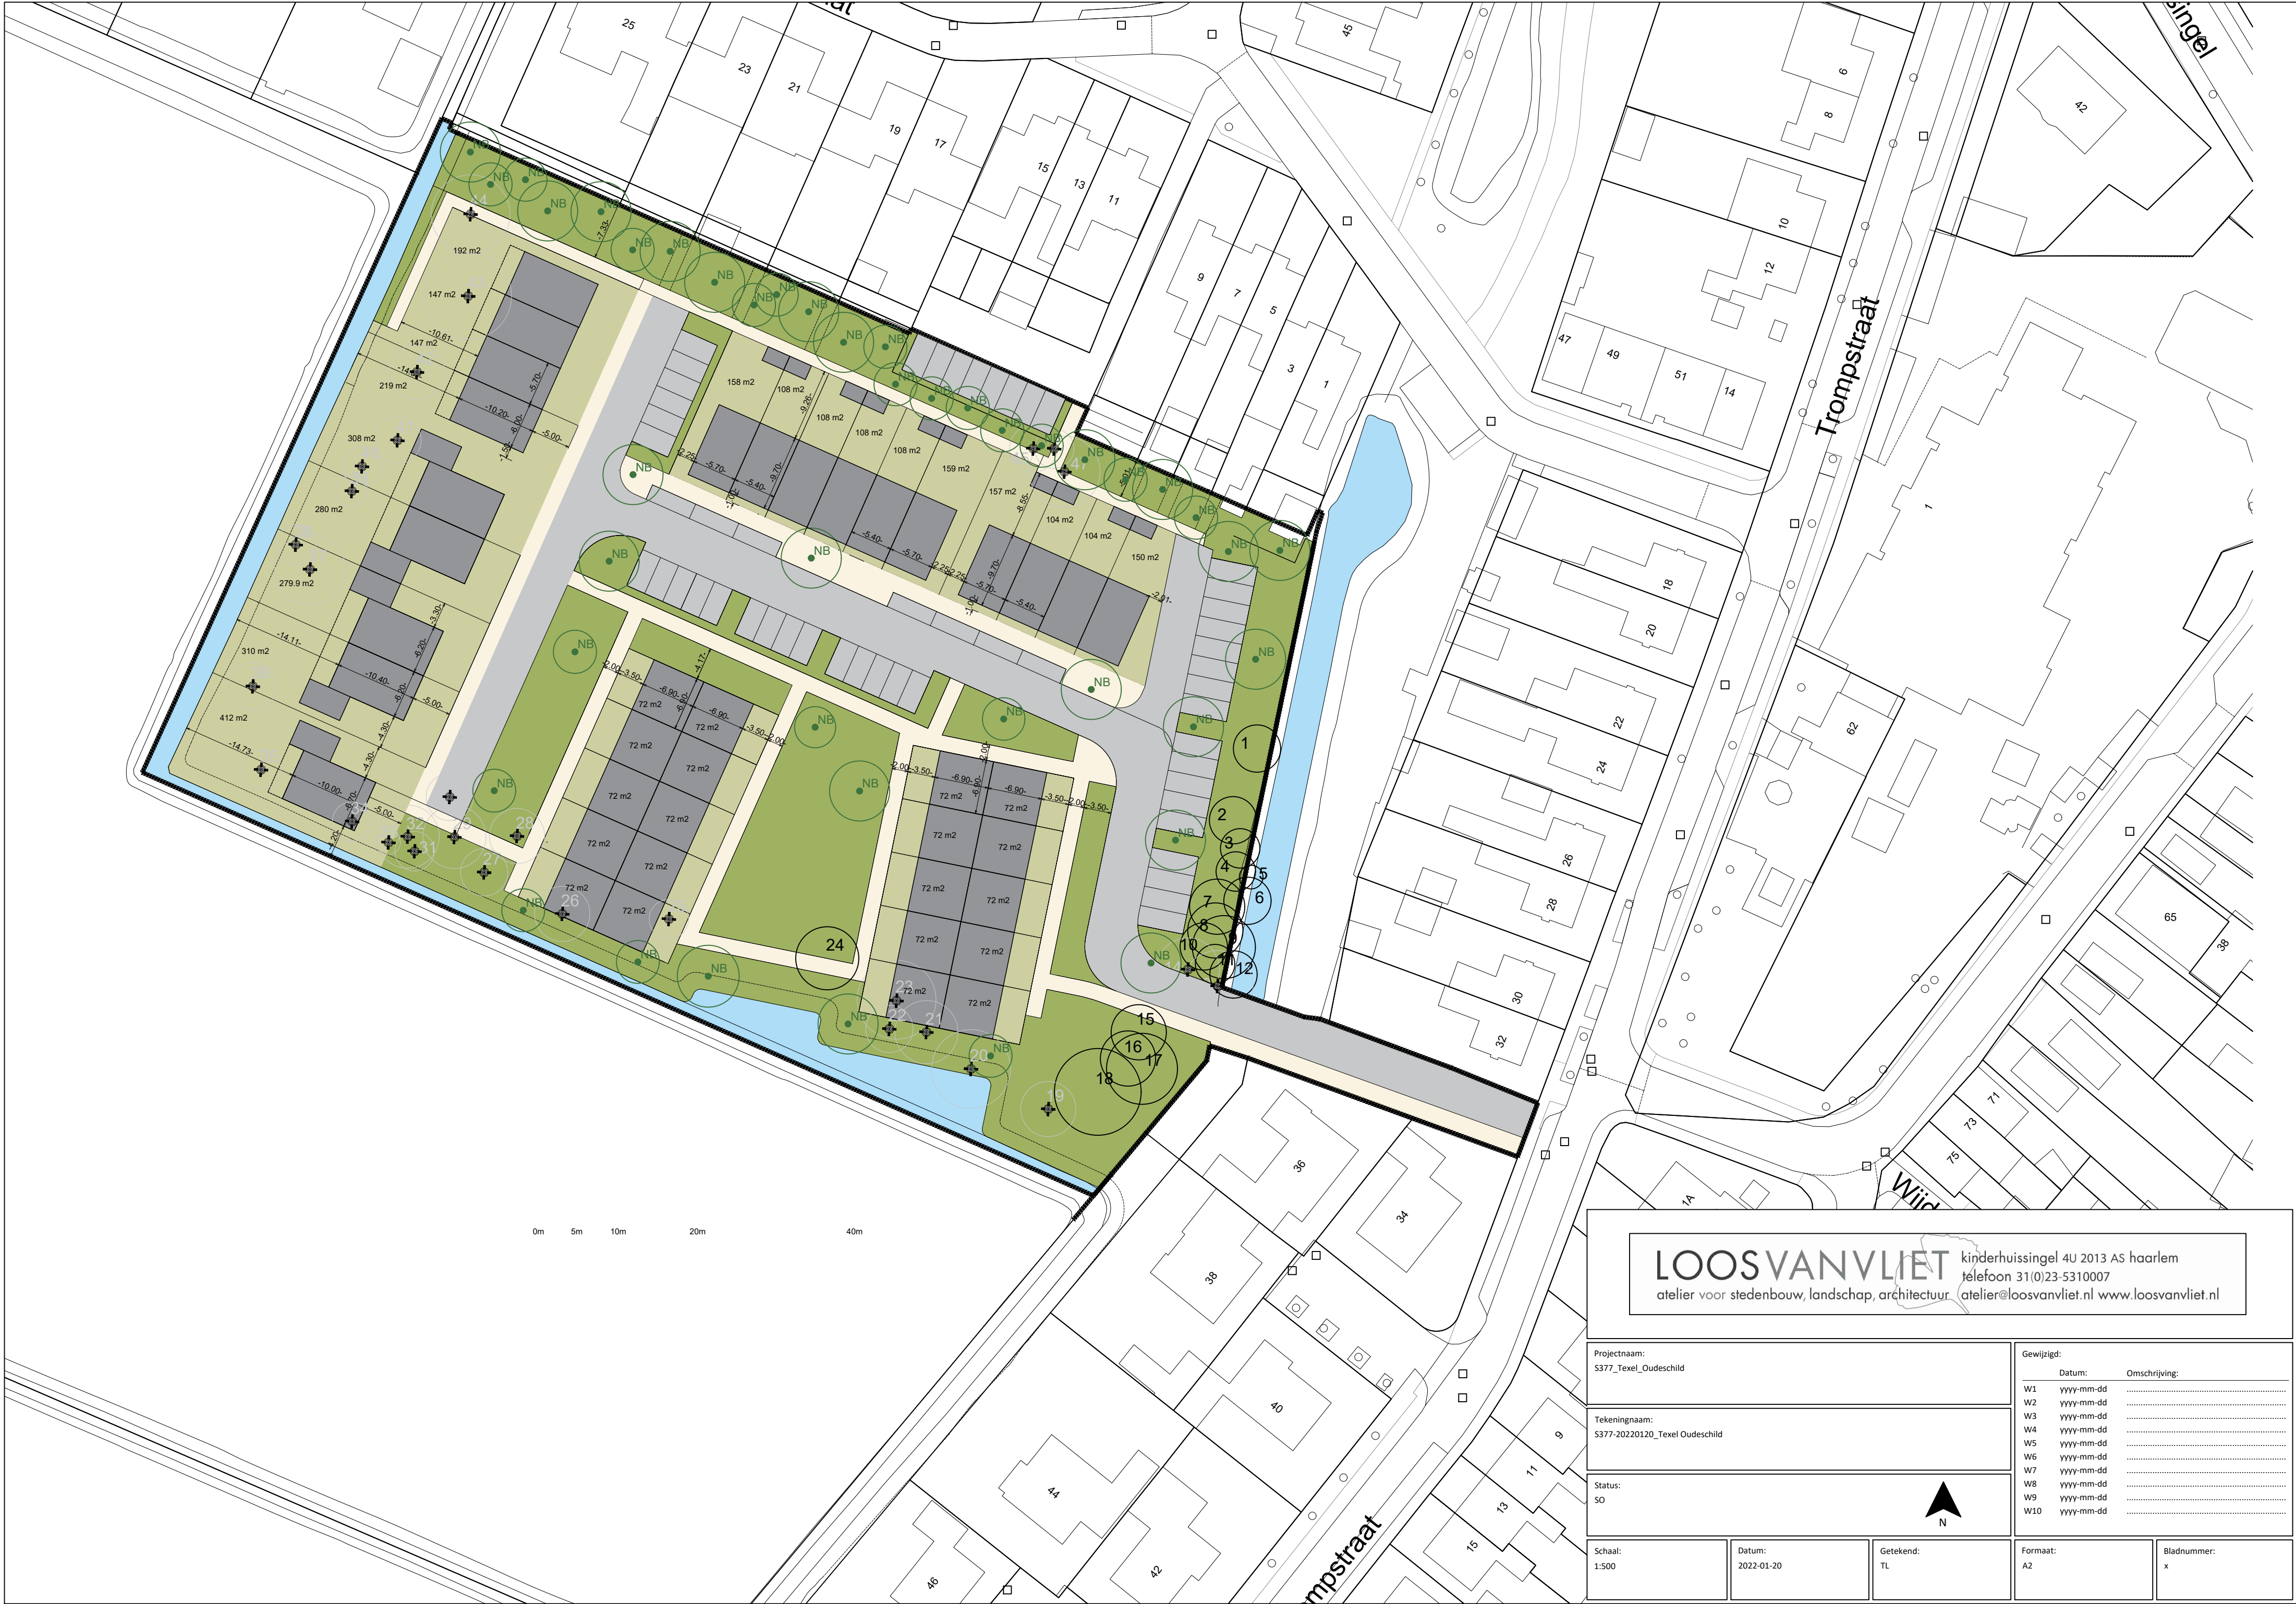

LOOSVANVLIET

atelier voor stedenbouw, landschap, architectuur

kinderhuissingel 4U 2013 AS haarlem

telefoon 31(0)23-5310007

atelier@loosvanvliet.nl www.loosvanvliet.nl

Projectnaam: S377_Texel_Oudeschild		Gewijzigd:	
Tekeningnaam: S377-20220120_Texel Oudeschild		Datum:	Omschrijving:
Status: SO		W1	yyyy-mm-dd
Schaal: 1:500 Datum: 2022-01-20 Getekend: TL N		W2	yyyy-mm-dd
		W3	yyyy-mm-dd
		W4	yyyy-mm-dd
		W5	yyyy-mm-dd
		W6	yyyy-mm-dd
		W7	yyyy-mm-dd
		W8	yyyy-mm-dd
		W9	yyyy-mm-dd
		W10	yyyy-mm-dd
		Formaat: A2	Bladnummer: x