



Standaardmaterialen Uithoorn

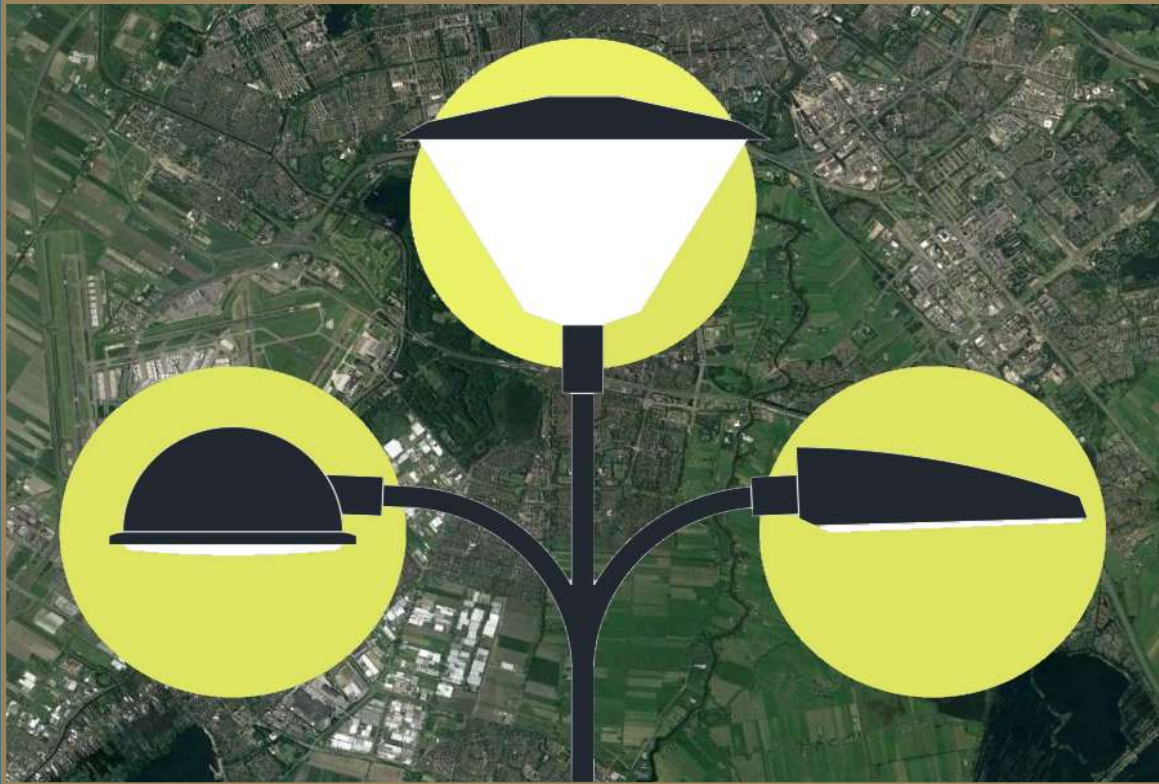

Armaturen

Armatuur 01

Fabricaat	Lightwell
Model / type	Friso Kramer
Varianten:	A01.1 LFK 1800lm 3000K 18W

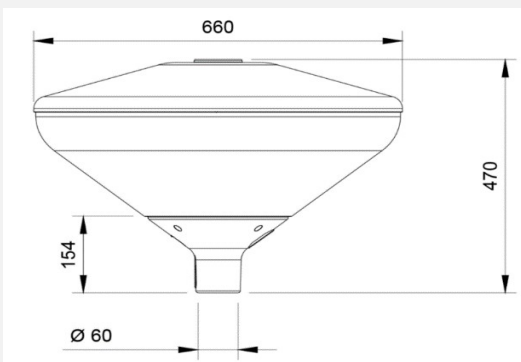**Armatureigenschappen**

Kleur behuizing	RAL ...
Montage	Opzet
Aansluitsnoer	inclusief
IP	66
IK	10
Aantal leds	
Lichtstroom [lumen]	1800
Kleurtemperatuur	3000K
Optieken	-
Vermogen [watt]	18
Power Factor	>=0,97

Kwaliteit

Keurmerk	ENEC+
LCA	
MKI	

Opties

Zhaga connector	Ja
Zhaga module	Ja
Dimprofiel	-
Driver	-

Beheeraspecten

Levensduur [uur]	100.000	
Kosten aanschaf		
Toepassingsgebieden		

Armatuur 02

Fabricaat	Setga (Modernista)
Model / type	Essenze
Varianten:	A02.1 EZ12 S 1700lm 3000k 17W
	A02.2 EZ24 S 2689lm 3000k 26W
	A02.3 EZ24 M 5400lm 3000k 49W
	A02.4 EZ36 M 7015lm 3000k 65W



<https://modernista.nl/producten/essenze/>

Armatureigenschappen

Kleur behuizing	RAL ...
Montage	Opzet/Opschuif
Aansluitsnoer	Inclusief
IP	67
IK	8-10
Aantal leds	12 / 24 / 36
Lichtstroom [lumen]	1700/2689/5400/7015
Kleurtemperatuur	3000K
Optieken	DWC
Vermogen [watt]	17 / 26 / 49 / 65
Power Factor	>=0,98

Kwaliteit

Keurmerk	EA ENAC
LCA	
MKI	

Opties

Zhaga connector	
Zhaga module	OLC
Dimprofiel	-
Driver	-

Beheersaspecten

Levensduur	100,000 uur
Kosten aanschaf	
Toepassingsgebieden	

Armatuur A3, 03

Fabricaat	Philips/Signify
Model / type	Luma BGP702/703/704/705
Varianten:	A03.1 BGP702 1000lm 3000k 7,5W
	A03.2 BGP702 1200lm 3000k 8,8W
	A03.3 BGP703 2400lm 3000k 18,7W
	A03.4 BGP703 3500lm 3000k 32W
	A03.5 BGP704 8800lm 3000K 54W
	A03.6 BGP705 10000lm 3000k 75W



https://www.lighting.philips.nl/api/assets/v1/file/PhilipsLighting/content/fp910925866538-pss-nl_nl/910925866538_EU.nl_NL.PROF.FP.pdf

Armatuureigenschappen

Kleur behuizing	RAL ...
Montage	Opzet/Opschuif
Aansluitsnoer	inclusief
IP	66
IK	09
Aantal leds	-
Lichtstroom [lumen]	1000/1200/2400/4000/-8800/10000
Kleurtemperatuur	3000K
Optieken	-
Vermogen [watt]	7,5/8,8/18,7/32/54/75
Power Factor	>=0,97

Kwaliteit

Keurmerk	ENEC+
LCA	
MKI	

Opties


Zhaga connector	ja
Zhaga module	-
Dimprofiel	-
Driver	Dd4i

Beheeraspecten

Levensduur [uur]	100.000
Kosten aanschaf	
Toepassingsgebieden	

Armatuur 04

Fabricaat	Modernista
Model / type	Sky Park
Varianten:	A04.1 Sky Park 18 1800lm 17,5W
	A04.2 Sky Park 18 3200lm 33,5W

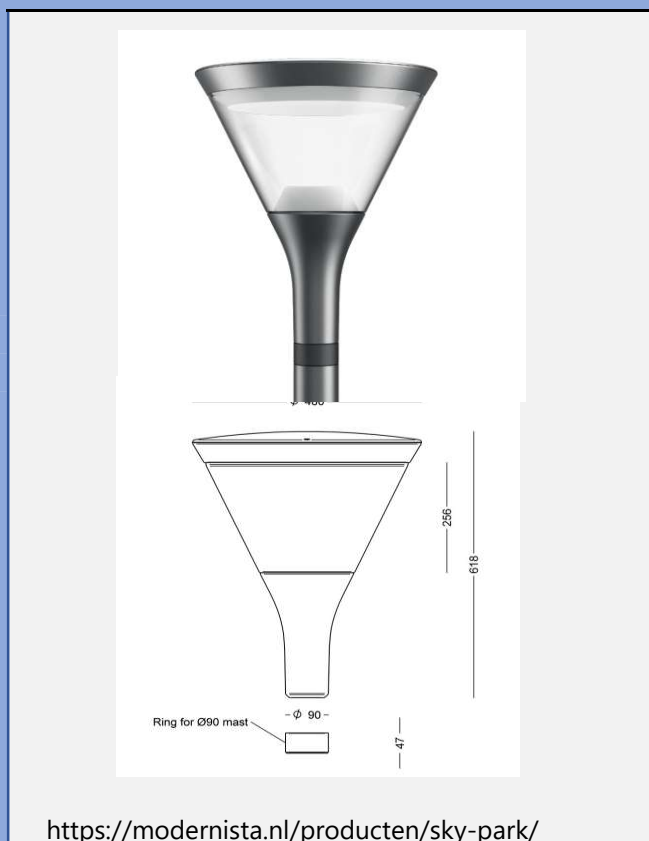**Armatureigenschappen**

Kleur behuizing	RAL ...
Montage	Paaltop
Aansluitsnoer	inclusief
IP	66
IK	10
Aantal leds	18
Lichtstroom [lumen]	1800/3200
Kleurtemperatuur	3000K
Optieken	-
Vermogen [watt]	17,5/33,5
Power Factor	-

Kwaliteit

Keurmerk	
LCA	
MKI	

Opties

Zhaga connector	Ja
Zhaga module	Ja
Dimprofiel	-
Driver	-

Beheeraspecten

Levensduur [uur]	100.000	
Kosten aanschaf		
Toepassingsgebieden		

Armatuur 05

Fabricaat	Orange Lighting
Model / type	Ekra
Varianten:	A05.1 Ekra 48 2000lm 3000L 600mA 63 Clear shade

**Armatureigenschappen**

Kleur behuizing	RAL ...
Montage	Paaltop
Aansluitsnoer	inclusief
IP	66
IK	1-2
Aantal leds	48
Lichtstroom [lumen]	850 - 3200
Kleurtemperatuur	3000K
Optieken	Lens 63, clear shade
Vermogen [watt]	-
Power Factor	-

Kwaliteit

Keurmerk	Dekra led performance
LCA	
MKI	

Opties

Zhaga connector	Ja
Zhaga module	Ja
Dimprofiel	-
Driver	-

Beheeraspecten

Levensduur [uur]	100.000	
Kosten aanschaf		
Toepassingsgebieden		

Armatuur 06

Fabricaat	Schreder
Model / type	ISLA LED
Varianten:	A06.1 ISLA 16 3000K



<https://nl.schreder.com/sites/store3/files/2022-02/Schreder ISLA%20LED nl 01 02 2022.Pdf>

Armatureigenschappen

Kleur behuizing	RAL ...
Montage	Paaltop
Aansluitsnoer	inclusief
IP	66
IK	08
Aantal leds	16
Lichtstroom [lumen]	1500
Kleurtemperatuur	3000K
Optieken	5068
Vermogen [watt]	-
Power Factor	0,9

Kwaliteit

Keurmerk	ENEC
LCA	
MKI	

Opties

Zhaga connector	Ja
Zhaga module	Ja
Dimprofiel	-
Driver	-

Beheeraspecten

Levensduur [uur]	100.000
Kosten aanschaf	

Toepassingsgebieden

Armatuur 07

Fabricaat	Louis Poulsen
Model / type	Icon Mini
Varianten:	A07.1 Icon Mini Opal 3000K 3400lm 53 ASYM DS
	A07.2 Icon Mini Opal 3000K 4100lm 54 ASYM DS



Armatureigenschappen

Kleur behuizing	RAL ...
Montage	Opschuif
Aansluitsnoer	inclusief
IP	66
IK	06
Aantal leds	-
Lichtstroom [lumen]	3400/4100
Kleurtemperatuur	3000K
Optieken	ASYM DS
Vermogen [watt]	53 / 54
Power Factor	>=0,97

Kwaliteit

Keurmerk	
LCA	
MKI	

Opties


Zhaga connector	-
Zhaga module	CLO
Dimprofiel	-
Driver	-

Beheeraspecten

Levensduur [uur]	100.000	
Kosten aanschaf		
Toepassingsgebieden		

Armatuur 08

Fabricaat	Lightronics
Model / type	Bart
Varianten:	A08.1 Bart 16 3000K Code 07 1800lm

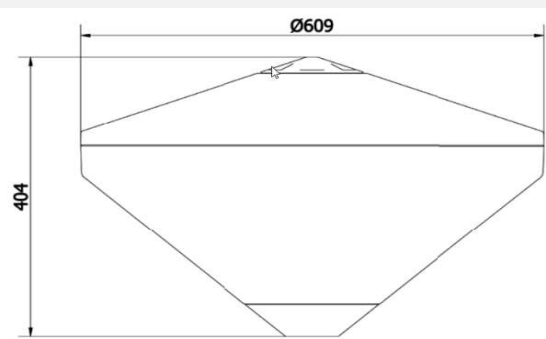

<https://www.lightronics.nl/media/121/download/Lightronics-bart-leaflet-nl.pdf?v=1>

Armatureigenschappen

Kleur behuizing	RAL ...
Montage	Opzet
Aansluitsnoer	inclusief
IP	65
IK	10
Aantal leds	16
Lichtstroom [lumen]	800 - 3000
Kleurtemperatuur	3000K
Optieken	Code 07
Vermogen [watt]	8 - 20
Power Factor	-

Kwaliteit

Keurmerk	ENEC, DEKRA
LCA	
MKI	

Opties


Zhaga connector	ja
Zhaga module	ja
Dimprofiel	-
Driver	-

Beheeraspecten

Levensduur [uur]	100.000	
Kosten aanschaf		
Toepassingsgebieden		

Armatuur 09

Fabricaat	Setga (Modernista)
Model / type	Almere Round III
Varianten:	A09.1 R-24S 3000K 4100lm 28W
	A09.2 R-12S 3000K 1009lm SCL
	175mA 7W RAL 5004

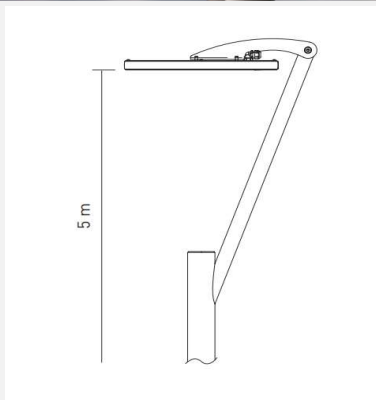

<https://modernista.nl/wp-content/uploads/catalogus-round.pdf>

Armatureigenschappen

Kleur behuizing	RAL Onbekend/5004
Montage	Opzet
Aansluitsnoer	inclusief
IP	68
IK	8-10
Aantal leds	12/24
Lichtstroom [lumen]	1009/4100
Kleurtemperatuur	3000K
Optieken	Onbekend/SCL
Vermogen [watt]	7/28
Power Factor	-

Kwaliteit

Keurmerk	
LCA	
MKI	

Opties

Zhaga connector	-
Zhaga module	-
Dimprofiel	-
Driver	-

Beheeraspecten


Levensduur [uur]	100.000	
Kosten aanschaf		

Toepassingsgebieden

--	--

Armatuur 10

Fabricaat	Setga (Modernista)
Model / type	Quantum
Varianten:	A10.1 QT48S 8198 lumen
	A10.2 QT48s 6373 DWC 3000K 350mA
	43W RAL 9006

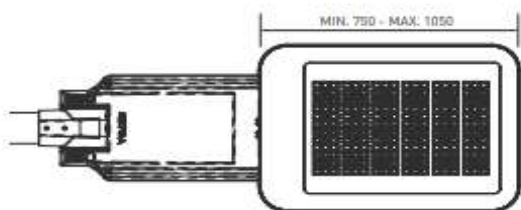

<https://modernista.nl/producten/quantum/>

Armatureigenschappen

Kleur behuizing	RAL Onbekend/9006
Montage	Opzet
Aansluitsnoer	inclusief
IP	68
IK	8-10
Aantal leds	48
Lichtstroom [lumen]	6373/8198
Kleurtemperatuur	3000K
Optieken	Onbekend/DWC
Vermogen [watt]	43/55
Power Factor	-

Kwaliteit

Keurmerk	
LCA	
MKI	

Opties

Zhaga connector	-
Zhaga module	-
Dimprofiel	-
Driver	Xitanium

Beheeraspecten


Levensduur [uur]	100.000
Kosten aanschaf	

Toepassingsgebieden

--	--

Armatuur 11

Fabricaat	Setga (Modernista)
Model / type	Celtika
Varianten:	A11.1 CLK-12S 3000K 1900lm 16,2W

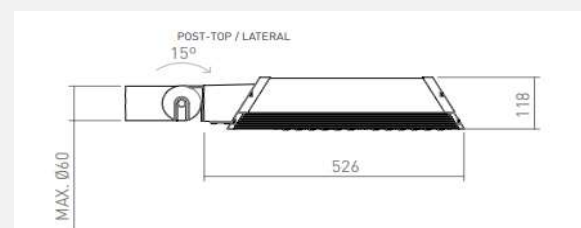

<https://modernista.nl/producten/celtika/>

Armatureigenschappen

Kleur behuizing	RAL ...
Montage	Opzet
Aansluitsnoer	inclusief
IP	68
IK	8-10
Aantal leds	12
Lichtstroom [lumen]	1900 lm
Kleurtemperatuur	5
Optieken	-
Vermogen [watt]	16,2 Watt
Power Factor	-

Kwaliteit

Keurmerk	
LCA	
MKI	

Opties

Zhaga connector	-
Zhaga module	-
Dimprofiel	-
Driver	Xitanium

Beheeraspecten


Levensduur [uur]	100.000	
Kosten aanschaf		

Toepassingsgebieden

--	--

Armatuur 12

Fabricaat	Setga (Modernista)
Model / type	Way 'Side Entry'
Varianten:	A12.1 Way Fastflex DA 3000K

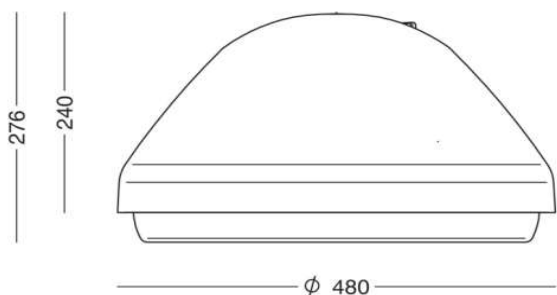

<https://modernista.nl/wp-content/uploads/catalogus-way-mastvariant.pdf>

Armatureigenschappen

Kleur behuizing	RAL ...
Montage	Opschuif
Aansluitsnoer	inclusief
IP	66
IK	10
Aantal leds	-
Lichtstroom [lumen]	4000
Kleurtemperatuur	2700K
Optieken	SCL
Vermogen [watt]	-
Power Factor	-

Kwaliteit

Keurmerk	
LCA	
MKI	

Opties


Zhaga connector	-
Zhaga module	-
Dimprofiel	-
Driver	Xitanium

Beheeraspecten

Levensduur [uur]	100.000	
Kosten aanschaf		
Toepassingsgebieden		

Armatuur 13

Fabricaat	Modernista
Model / type	Space Park
Varianten:	A13.1 LEDV22 1800lm 3000K 17,5W
	A13.2 LEDV22 3200lm 3000K 33,5W

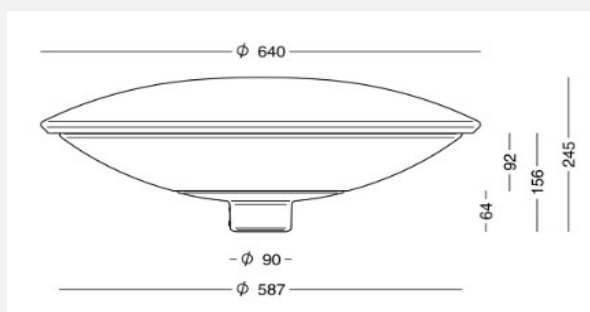

<https://modernista.nl/producten/space/>

Armatureigenschappen

Kleur behuizing	RAL ...
Montage	Paaltop
Aansluitsnoer	inclusief
IP	66
IK	10
Aantal leds	18
Lichtstroom [lumen]	1800/3200
Kleurtemperatuur	3000K
Optieken	-
Vermogen [watt]	17,5/33,5
Power Factor	-

Kwaliteit

Keurmerk	
LCA	
MKI	

Opties

Zhaga connector	Ja
Zhaga module	Ja
Dimprofiel	-
Driver	-

Beheeraspecten

Levensduur [uur]	100.000	
Kosten aanschaf		
Toepassingsgebieden		