




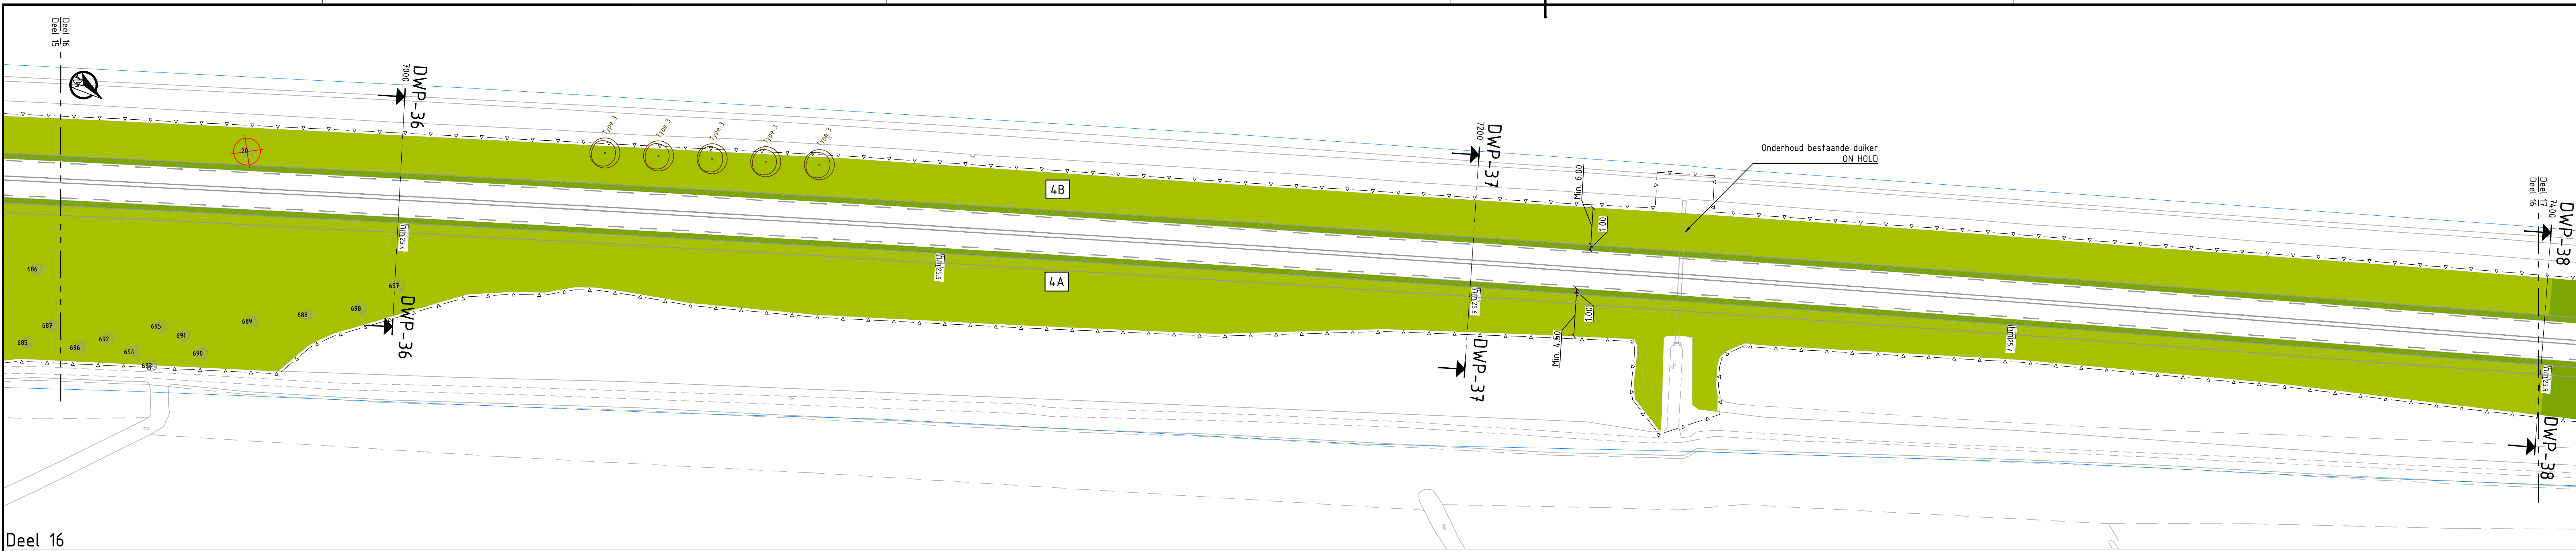

Deel 16

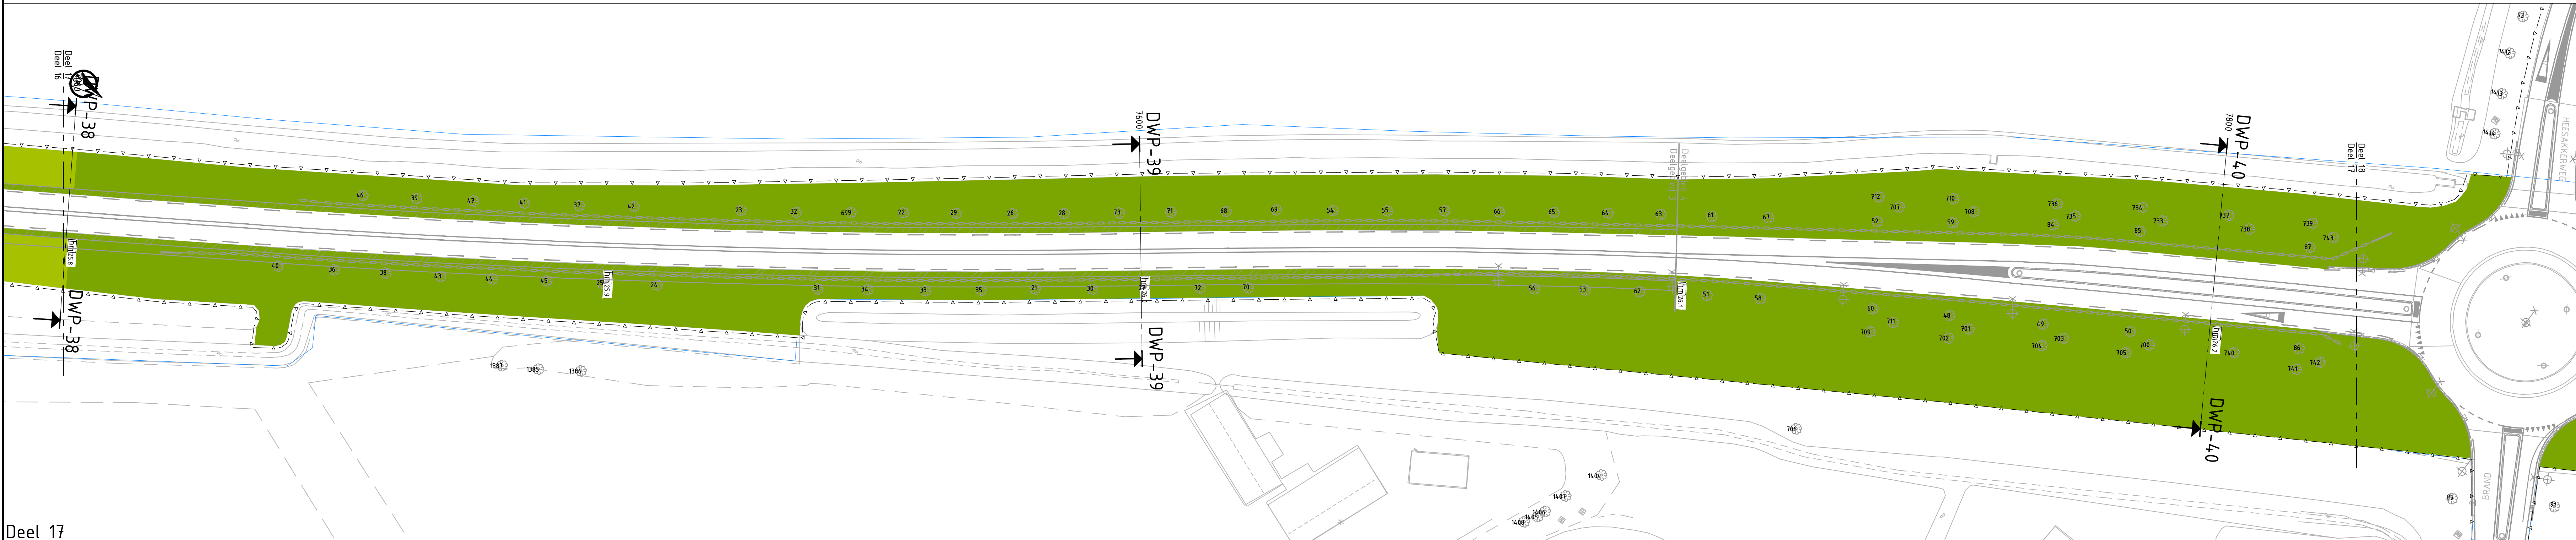

Deel 17

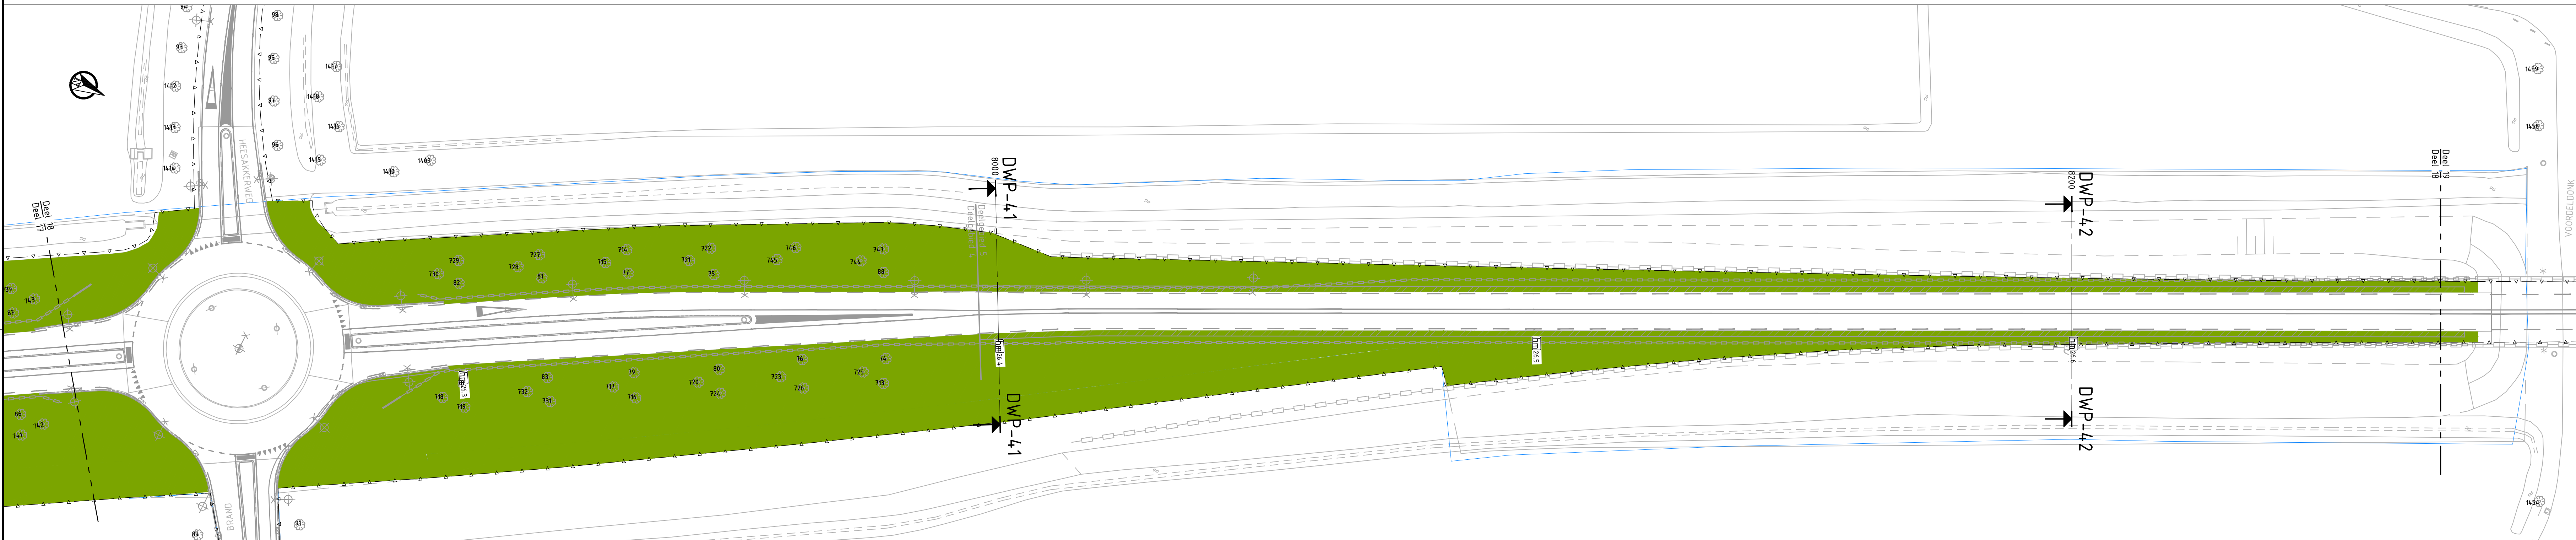

Deel 18



Deel 19

LEGENDA

- Projectgrens
- Kadastrale grens bestaand
- Bestaande situatie
- Voorlopig ontwerp verhardingen
- Frezen bermen en inzaaien
- Bermverharding, verharding met open structuur, inzaaien
- Frezen bermen, bodemverste bermen incl. aanduidingsnummer maatregelen
cf. bijwizijzer R003-1244293CAW-hgm incl. bijlagen
- Grasbetonsteen 600x400x120mm opbouw cf. detail 6.258
- Aanduiding gebied Japanse Duizendknoop
- Rasternetwerk, h=100m (gashoogte 120m en 0,20m ingraven), palen van Robiniahout
t=180m Ø10-12cm h.o.h. 4,80m
- Wildrooster afm. 5,20x2,50x0,45m
- Dubbele draaipoort h=1,00m en b=5,00m, materiaal, hardhout
- Wegvoorzieningen, hecrometrefring, vervangen bestaande borden
- Faunagapen, betonnen bus, Ø500mm inwendig, i.p.v. doorsteek
onder N279 gewapende betonbus Ø500mm aandringen
- Groenvoorziening, bestaande boom, incl. boomnummer
- Greenvoorziening, verwijderde boom, incl. boomnummer
- Te planten boom type "Esdorn" maat 12-14 v.z.v. boompalen
- Te planten boom type "Witte Els" maat 12-14 v.z.v. boompalen
- Te planten boom type "Wiel" maat 12-14 v.z.v. boompalen
- Te planten boom type "Abeel" maat 12-14 v.z.v. boompalen
- DWP-# Locatie dwarsprofiel, profiel 1 1/m S1 zie: 1210074-TE-WEG-BE-DP-0001m0009;
Profiel A 1/m J zie: 1210074-TE-WEG-BE-DP-0011m0012


Opmerkingen:

- Maten in meters
- Dimensies van materialen in millimeters

0 5 10 15 20m

Tekeningen

- 1210074-TE-WEG-BE-VW-0001m0006
- 1210074-TE-WEG-BE-VW-0007
- 1210074-TE-K&L-BE-ST-0001m0006
- 1210074-TE-WEG-BE-ST-0001m0006
- 1210074-TE-WEG-BE-ST-0007
- 1210074-TE-WEG-BE-ST-0008m0009
- 1210074-TE-WEG-BE-ST-0010
- 1210074-TE-WEG-BE-ST-0011m0016
- 1210074-TE-WEG-BE-ST-0017
- 1210074-TE-WEG-BE-DP-0001m0009
- 1210074-TE-WEG-BE-DP-0010
- 1210074-TE-WEG-BE-DP-0011m0012
- 1210074-TE-GRN-BE-ST-0001m0006

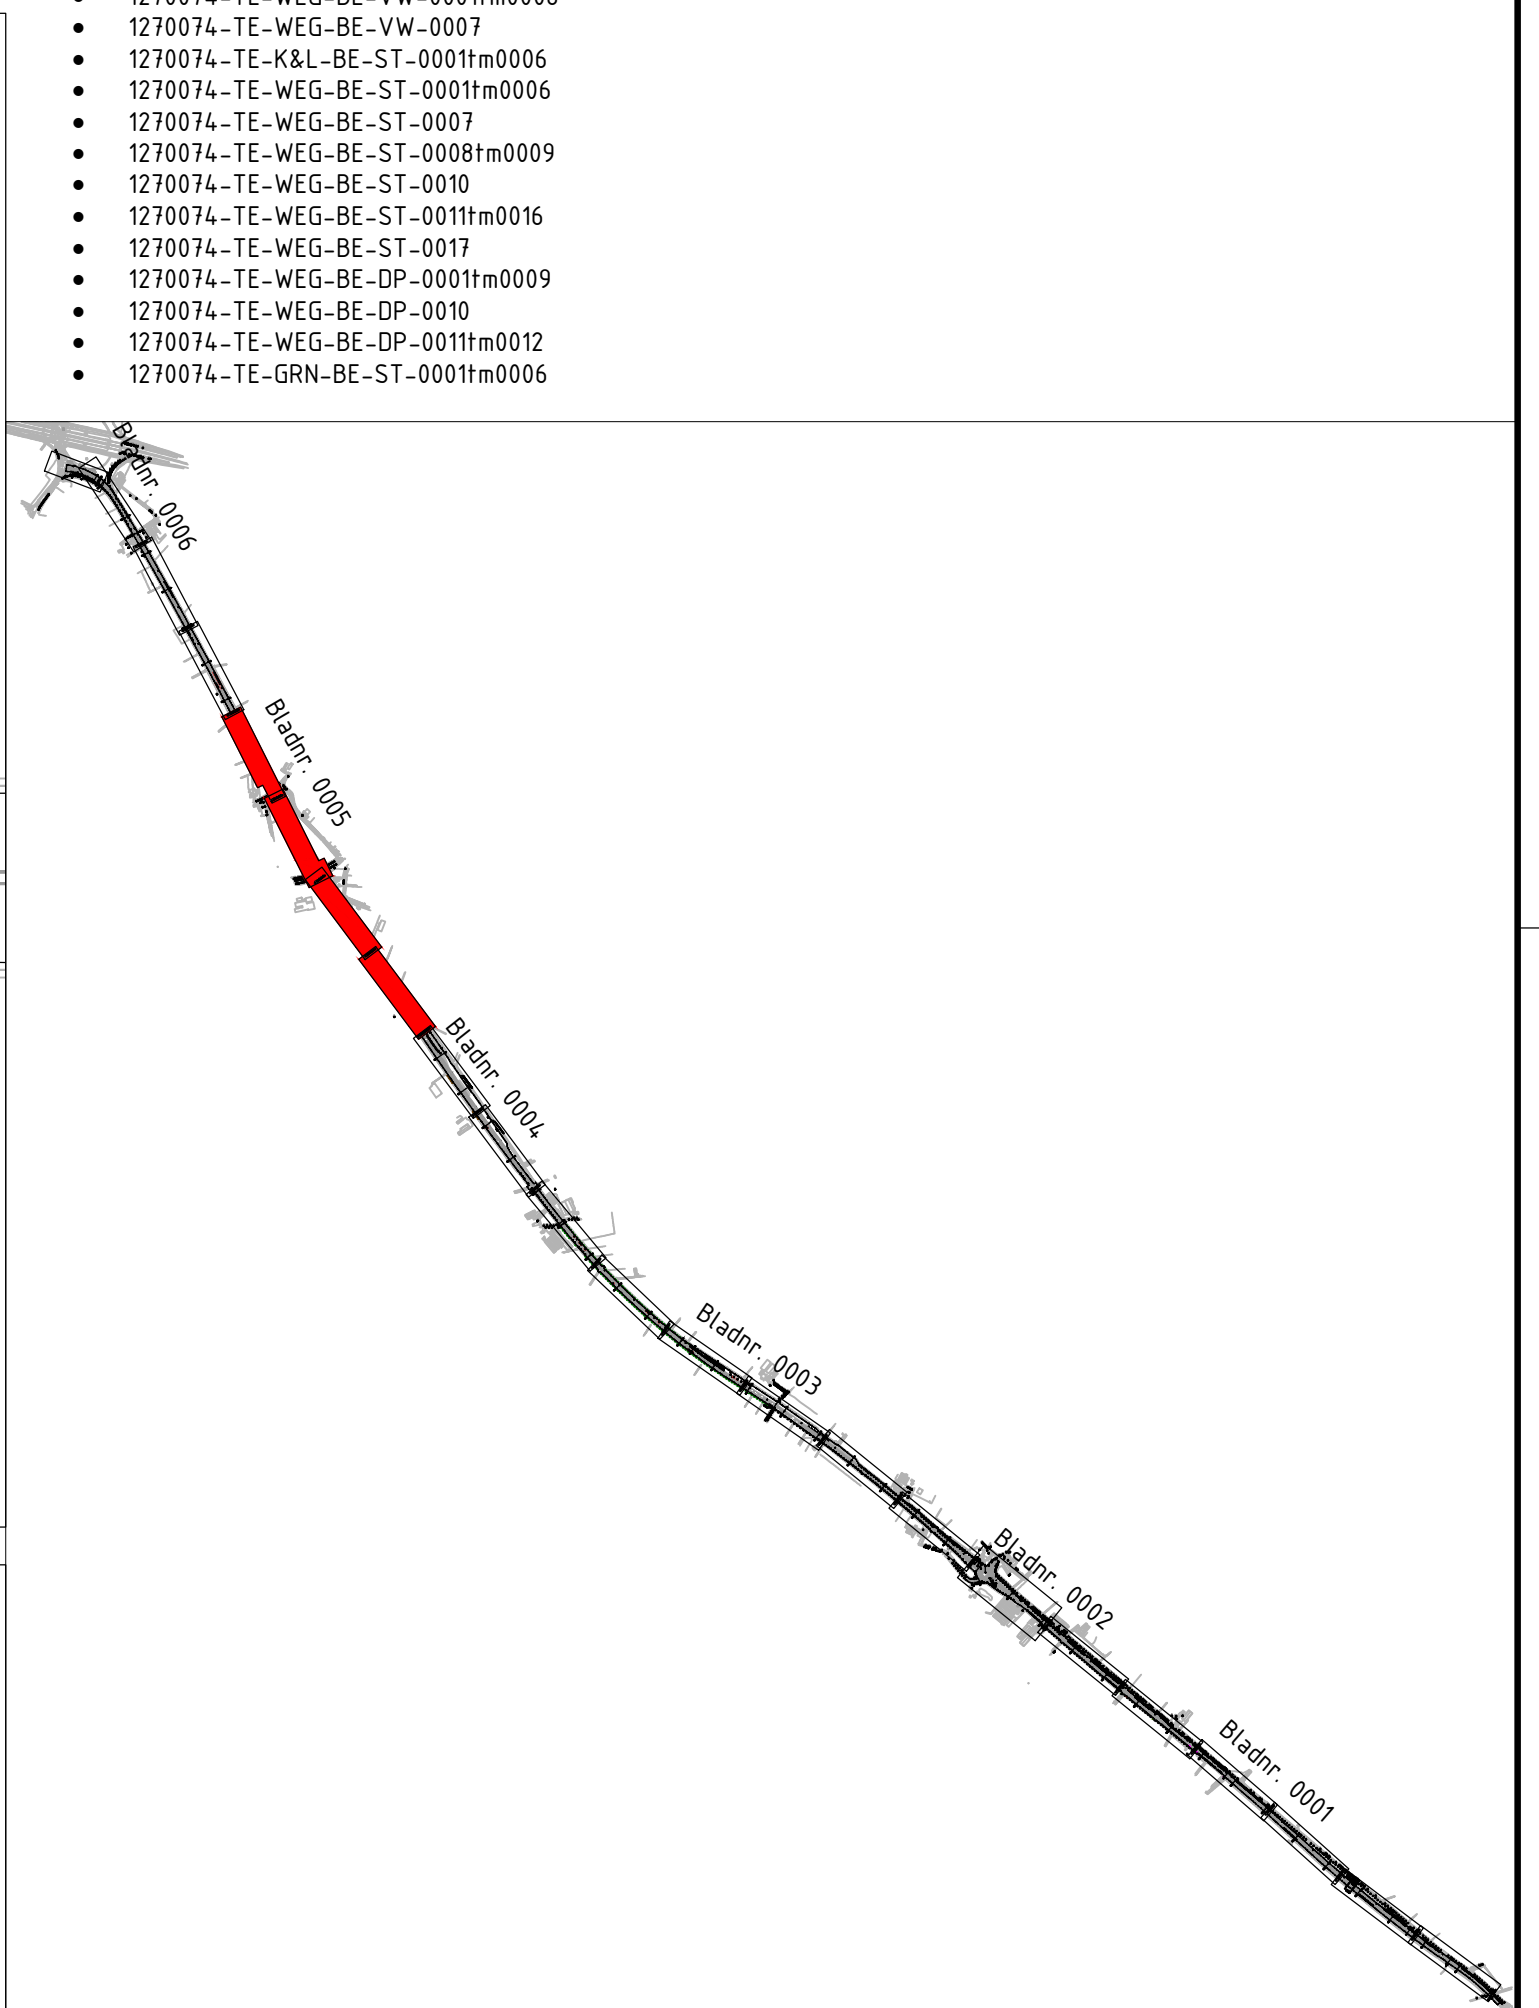

Overzicht situatie
schaal 1:35.000

Provincie Noord-Brabant		Cluster Projecten en Vastgoed		ing.bureau uitbesteding Tauf bv	
Afdeling: LPM		Brabantlaan 1 5216 TV 's-Hertogenbosch Telefoon (073) 681 28 12			
N279 34 Meijel - Asten				Besteknummer N279 34	
Onderhoudsmaatregelen Meijel - Asten Bestekstekening				Besteknummer N279 34	
Bovenaanzicht groenwerken				schaal: 1500 formaat: A0	
km: 18.400	- km: 28.600	getekend	ing. B. van der Vel	datum	04-11-2021
gecontroleerd	ing. S. Haegemans	datum	04-11-2021	projectnummer	N279 34
vragegeven	ing. S. Sahak	datum	04-11-2021	code	57B-300
status	Definitief	versie	4.0	registratienummer	

1210074-TE-GRN-BE-ST-0001M0006.DWG