




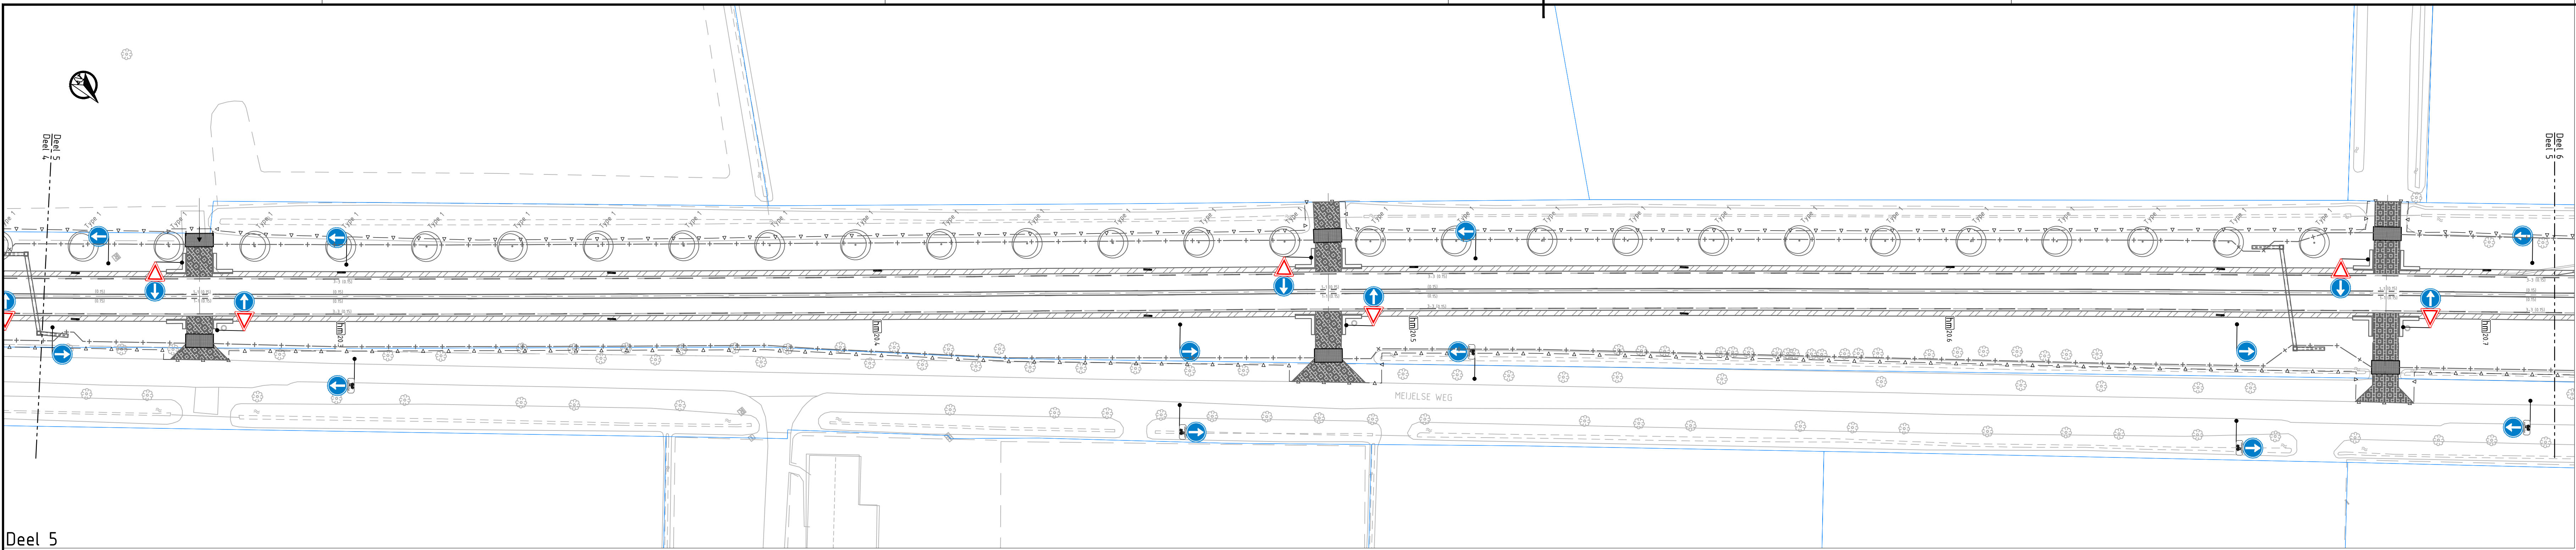

Deel 5

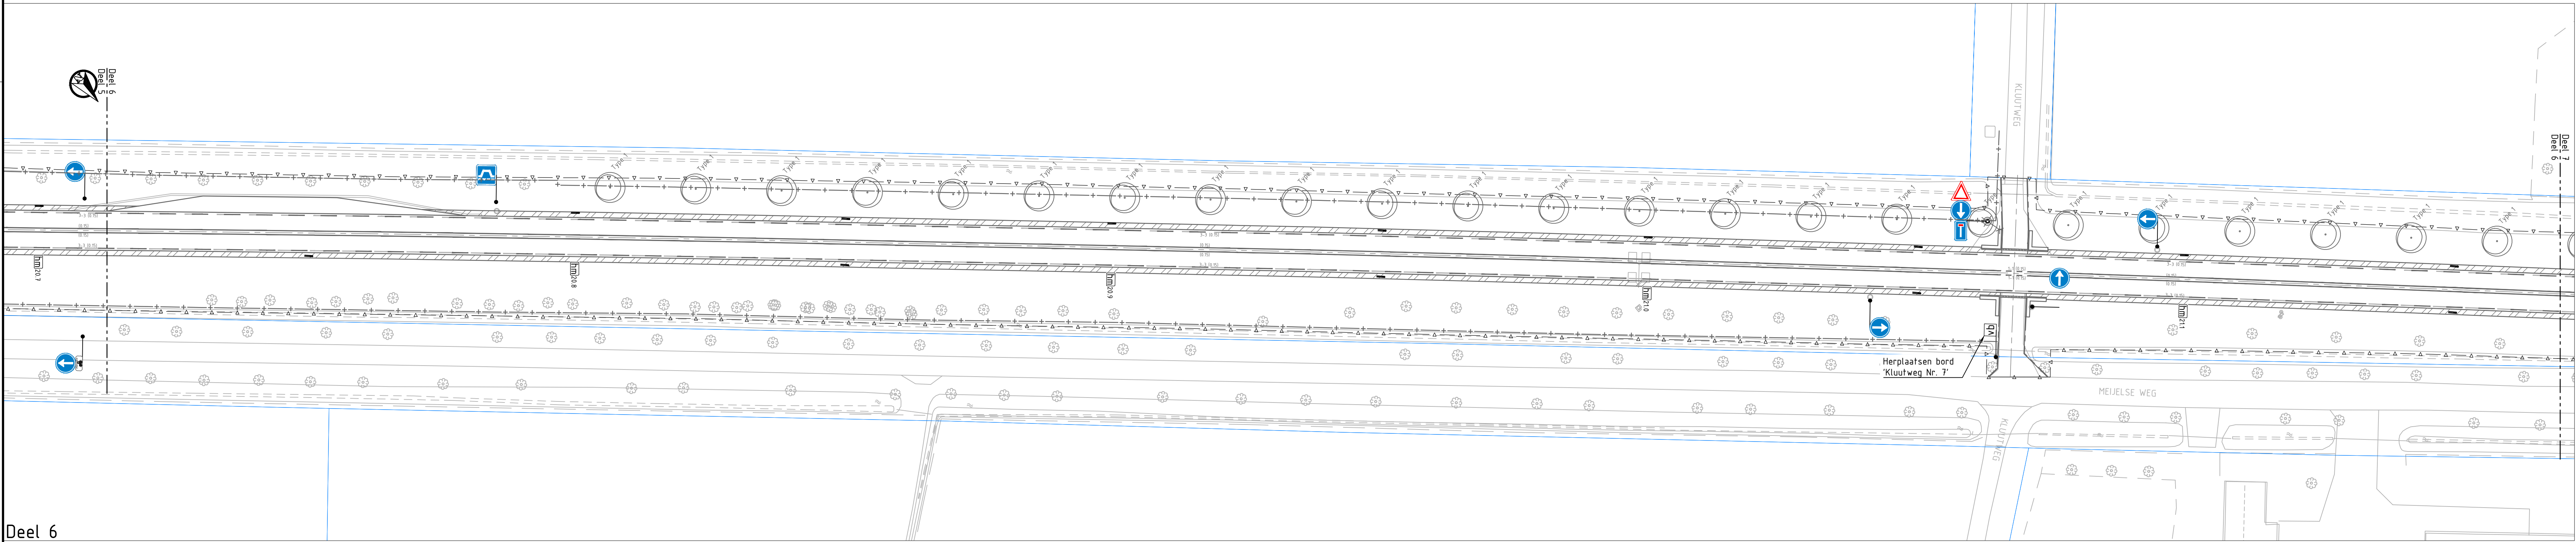

Deel 6

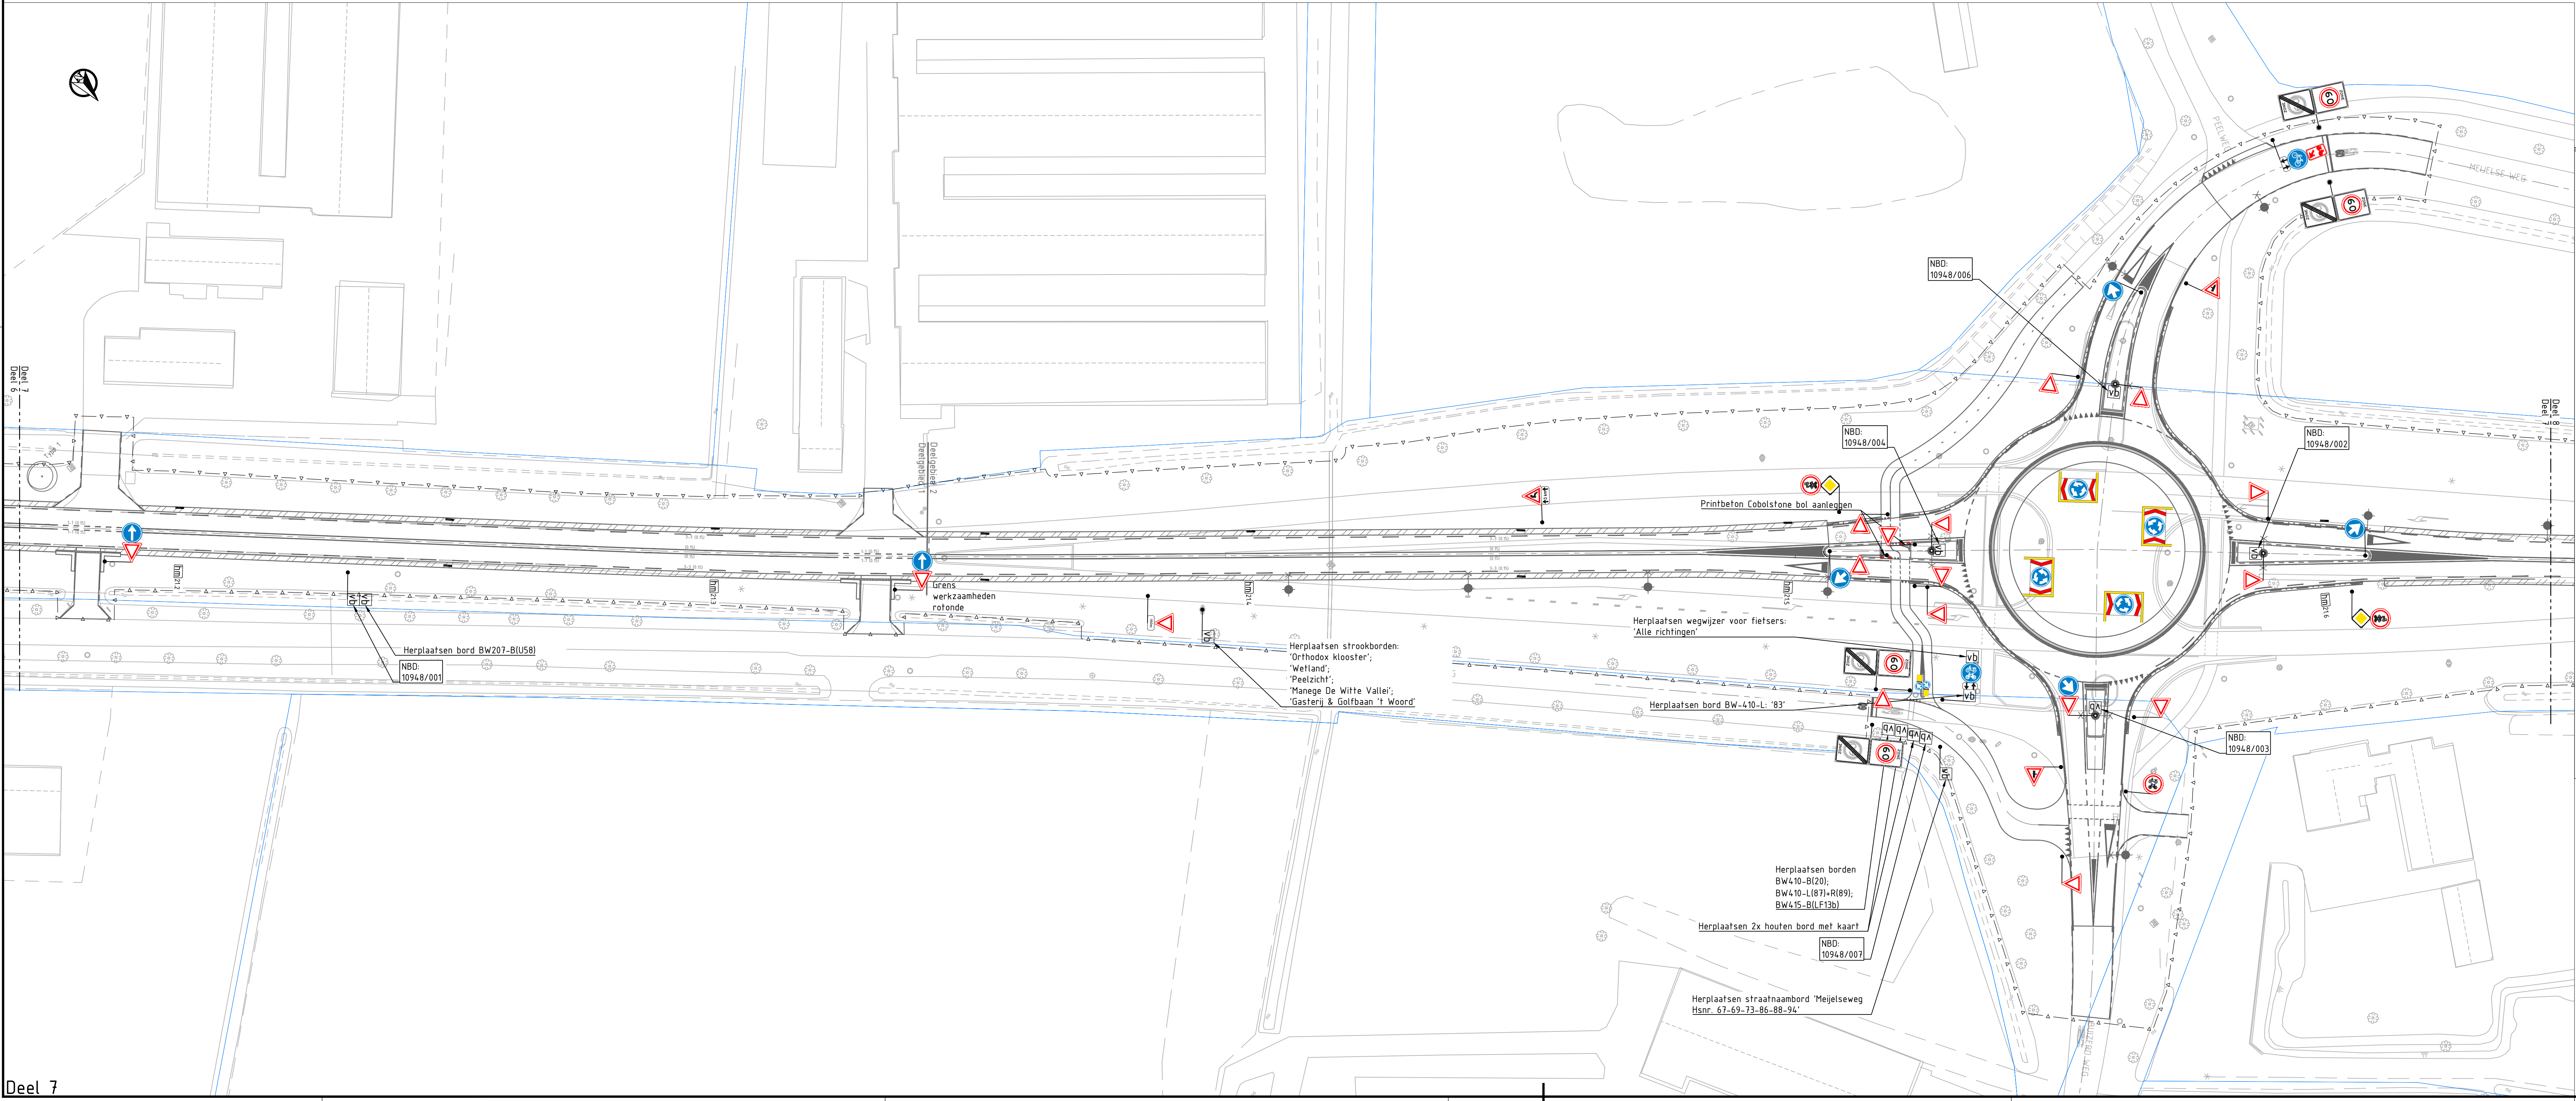


Deel 7

LEGENDA

- Projectgrens
- Kadastrale grens
- Bestaande situatie
- Nieuwe ontwerplijn
- Bebording bevestigd aan flespaal hergebruik
- Bebording bevestigd aan lichtmast
- Nieuwe bebording, bevestigd middels klem
- Nieuwe bebording: D02ro-BB22
- Nieuwe NBD-bebording cf. NBD-plan, te plaatsen door derden
- Nieuwe bebording cf. bestaande situatie, leader met type/opschrift
- Nieuw schrikhek, dubbelzijdig, exacte locatie ter plaatse te bepalen, afstemmen op ligging K&L
- Hectometring provincie Noord-Brabant, dubbelzijdig, vervangen bestaande borden, voor plaatsing zie standaard detail 8.19A: Afbakening en plaatsing hectometerborden, Provincie Noord-Brabant, programma infrastructuur werken
- Nieuwe reflectorpaal, voor plaatsing zie standaard detail 8.19: Plaatsing reflectorpaal, Provincie Noord-Brabant, programma infrastructuur werken
- Nieuwe lichtmast, enkele uithouder
- Nieuwe lichtmast, dubbele uithouder
- Bestaande lichtmast handhaven

0 5 10 15 20m

- ### Tekeningen
- 1270074-TE-WEG-BE-VW-0001m0006
 - 1270074-TE-WEG-BE-VW-0001
 - 1270074-TE-K&L-BE-ST-0001m0006
 - 1270074-TE-WEG-BE-ST-0001m0006
 - 1270074-TE-WEG-BE-ST-0001
 - 1270074-TE-WEG-BE-ST-0008m0009
 - 1270074-TE-WEG-BE-ST-0010
 - 1270074-TE-WEG-BE-ST-0011m0016
 - 1270074-TE-WEG-BE-ST-0011
 - 1270074-TE-WEG-BE-DP-0001m0009
 - 1270074-TE-WEG-BE-DP-0010
 - 1270074-TE-WEG-BE-DP-0011m0012
 - 1270074-TE-GRN-BE-ST-0011m0006

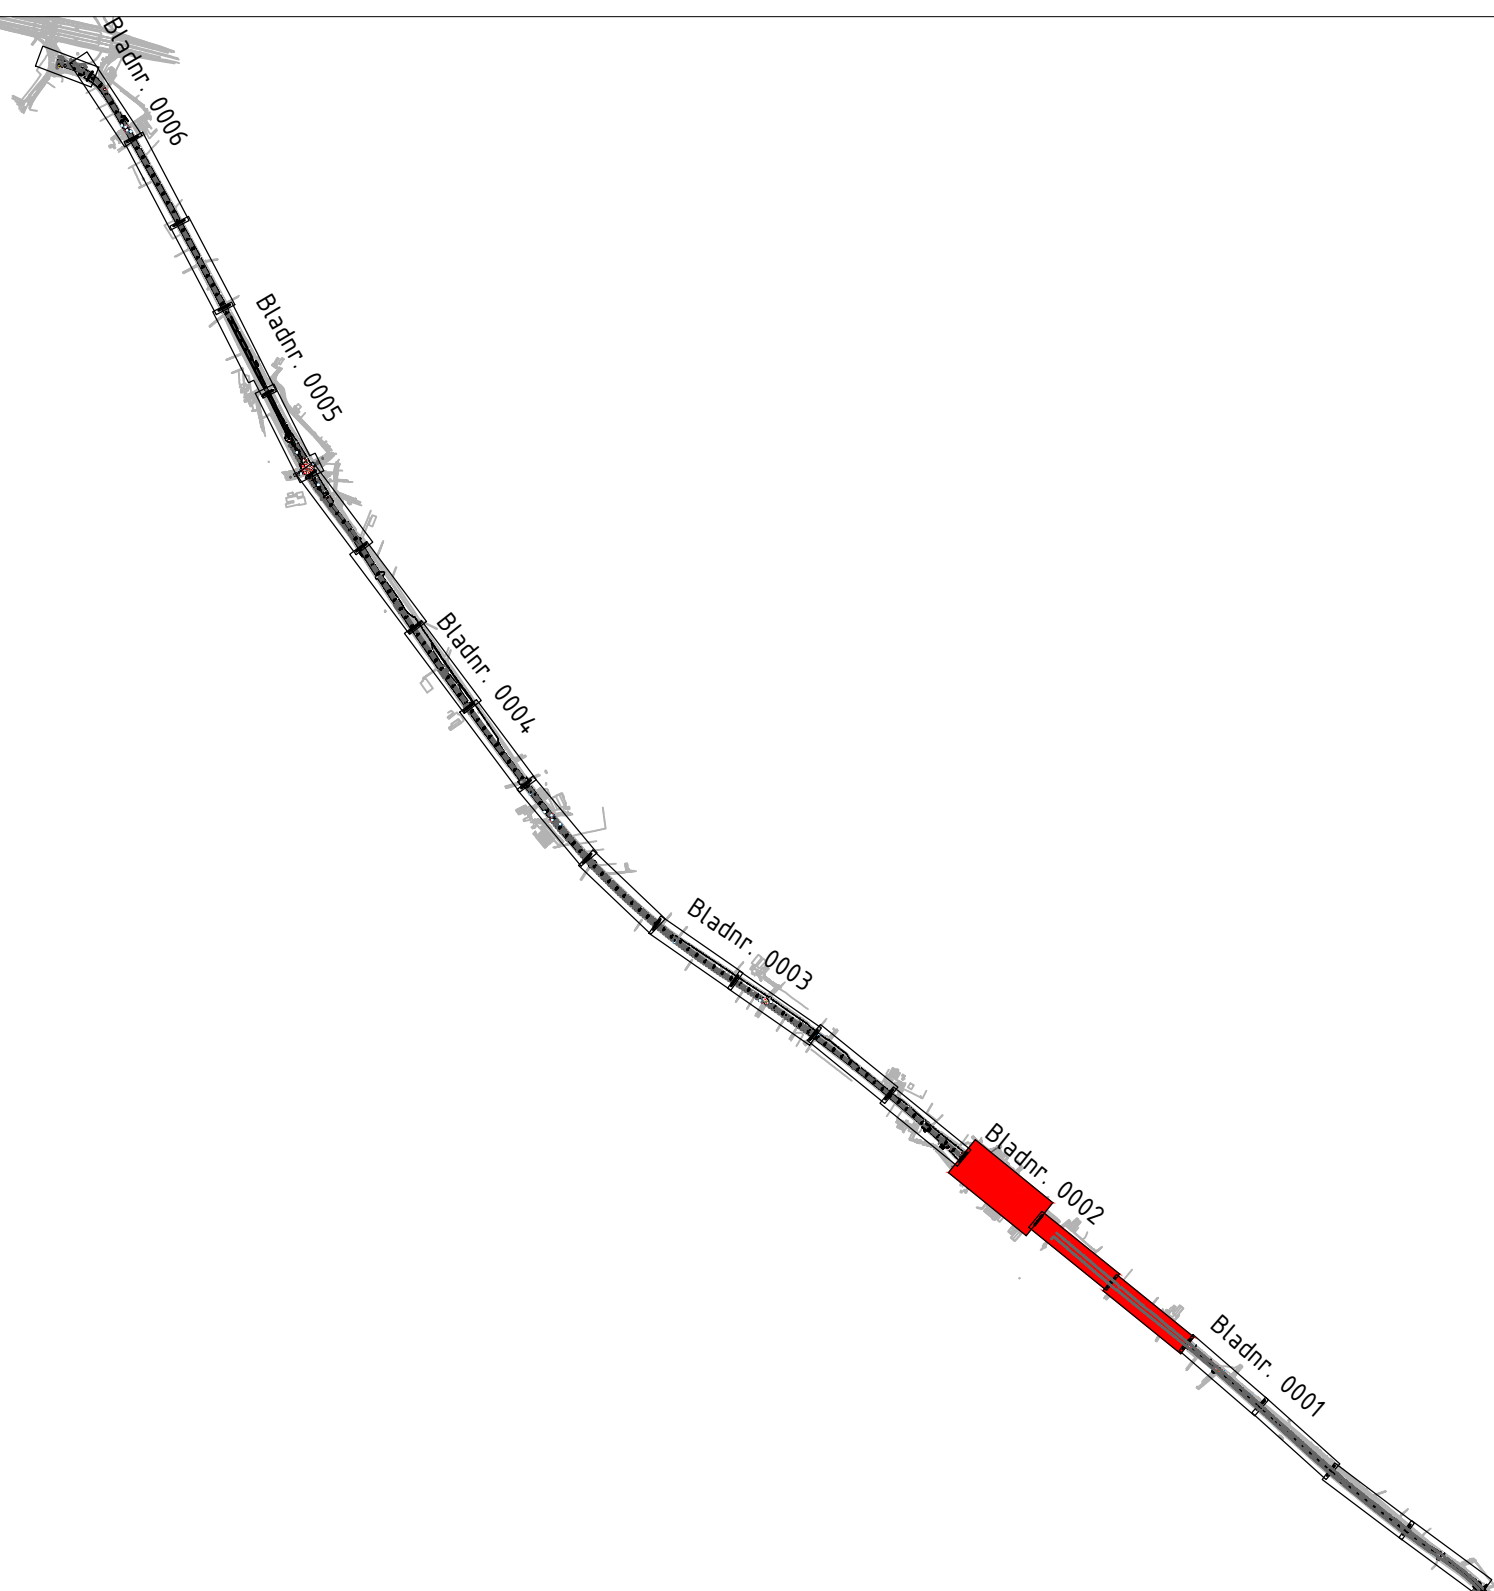

Overzicht situatie
schaal 1:35.000

Provincie Noord-Brabant		Cluster Projecten en Vastgoed		ing.bureau uitbesteding Tauf bv	
Afdeling: LPM		Brabantlaan 15216 TV 's-Hertogenbosch		TAUW	
N279.34 Meijel - Asten		Telefoon (073) 681 28 12		Besteknummer N279.34	
Onderhoudsmaatregelen Meijel - Asten		Bestekstekening		Besteknummer N279.34	
Bebordingsplan		Besteknummer N279.34		Besteknummer N279.34	
km: 18.400		- km: 28.600		Besteknummer N279.34	
getekend	ing. D. Brouwer	datum	07-09-2021	in 6 bladen	blad nr. 0002
gecontroleerd	ing. S. Haagenans	datum	07-09-2021	projectnummer	N279.34
vragegeven	ing. S. Sahak	datum	07-09-2021	code	57B-300
status	Definitief	versie	3.0	registratienummer	