
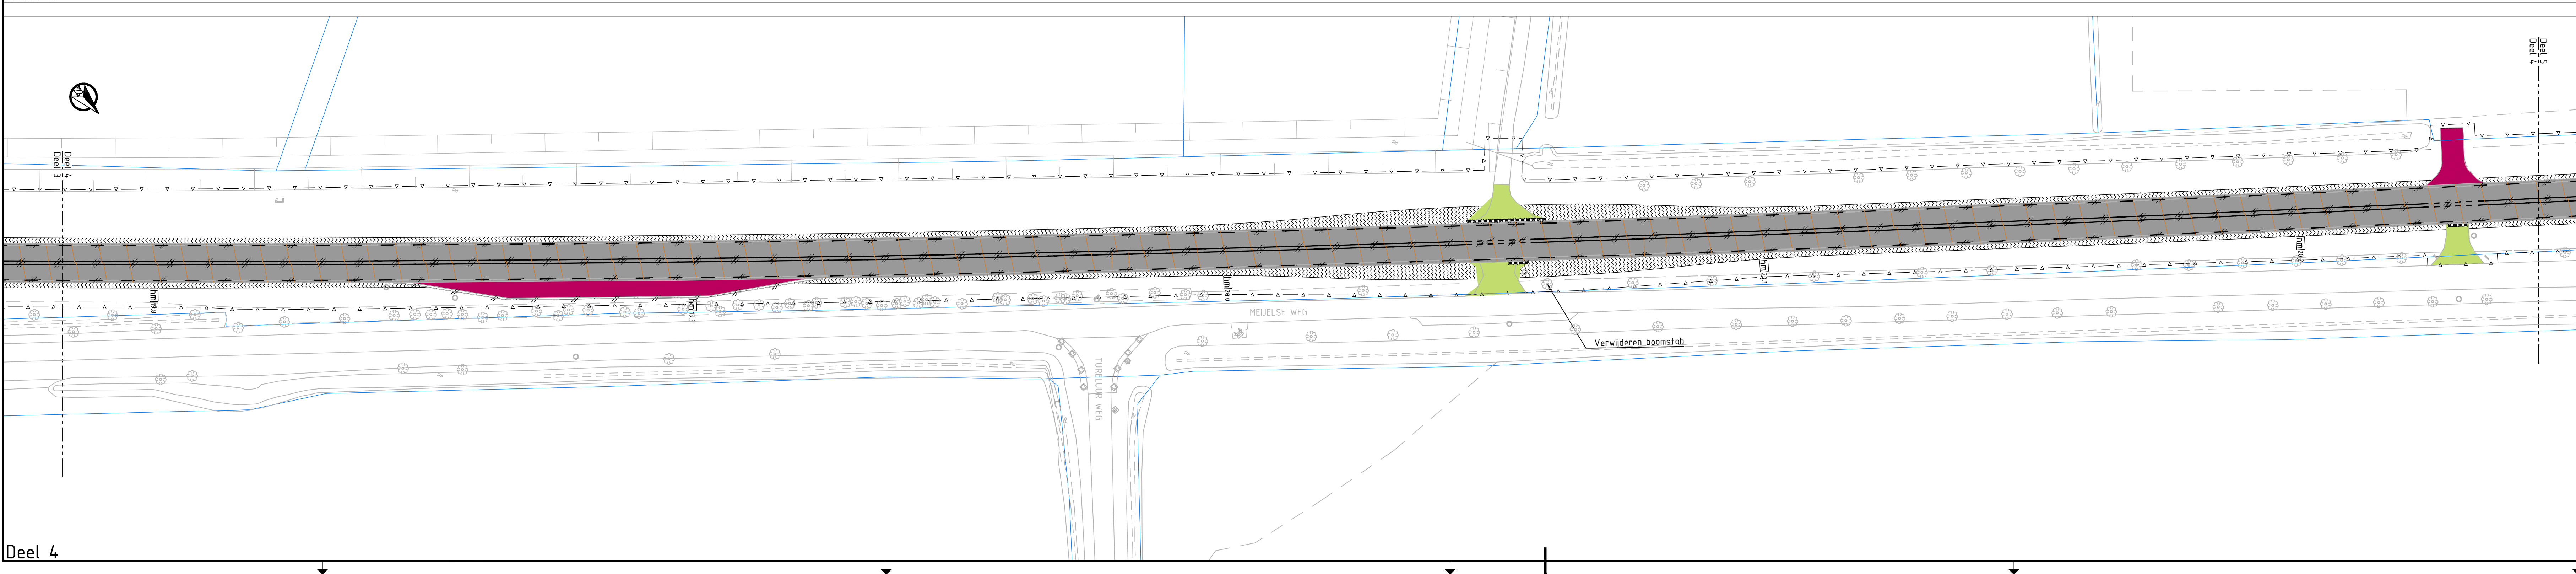
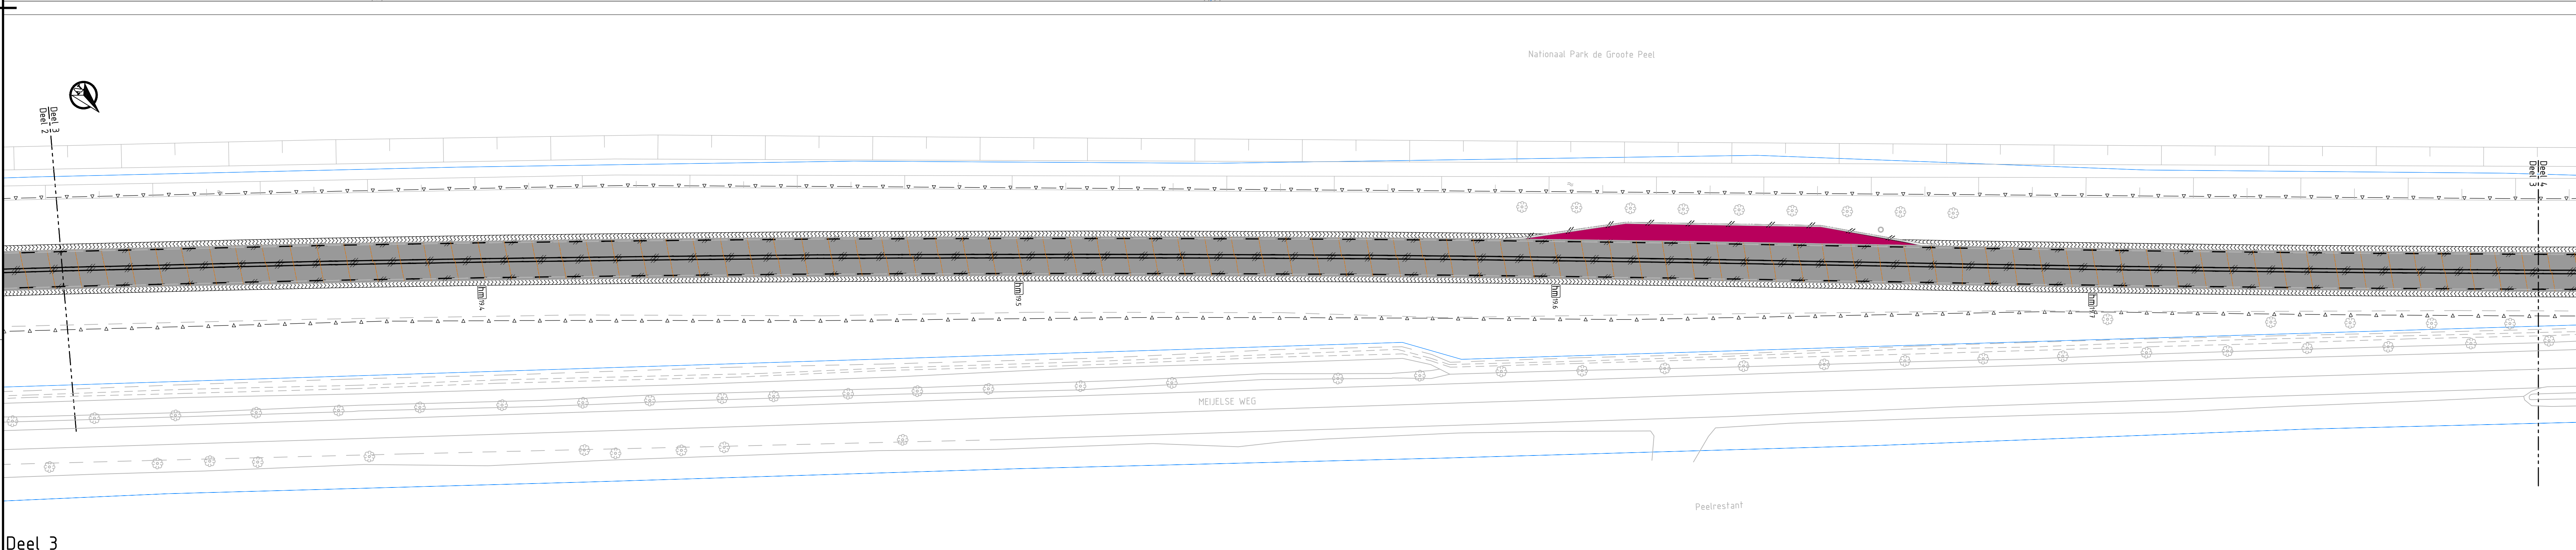
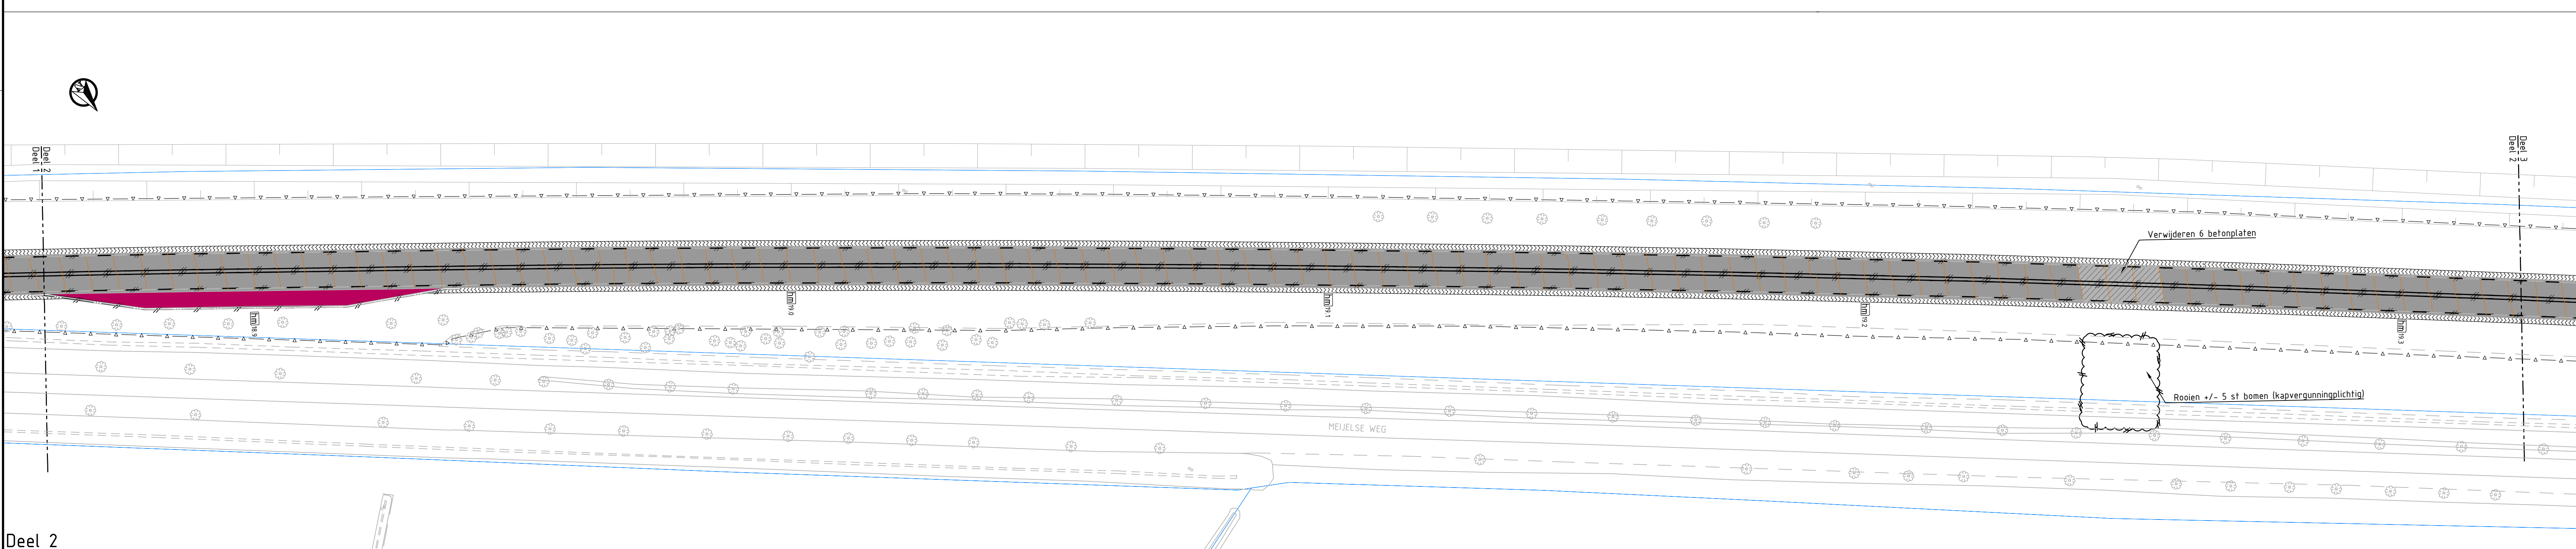


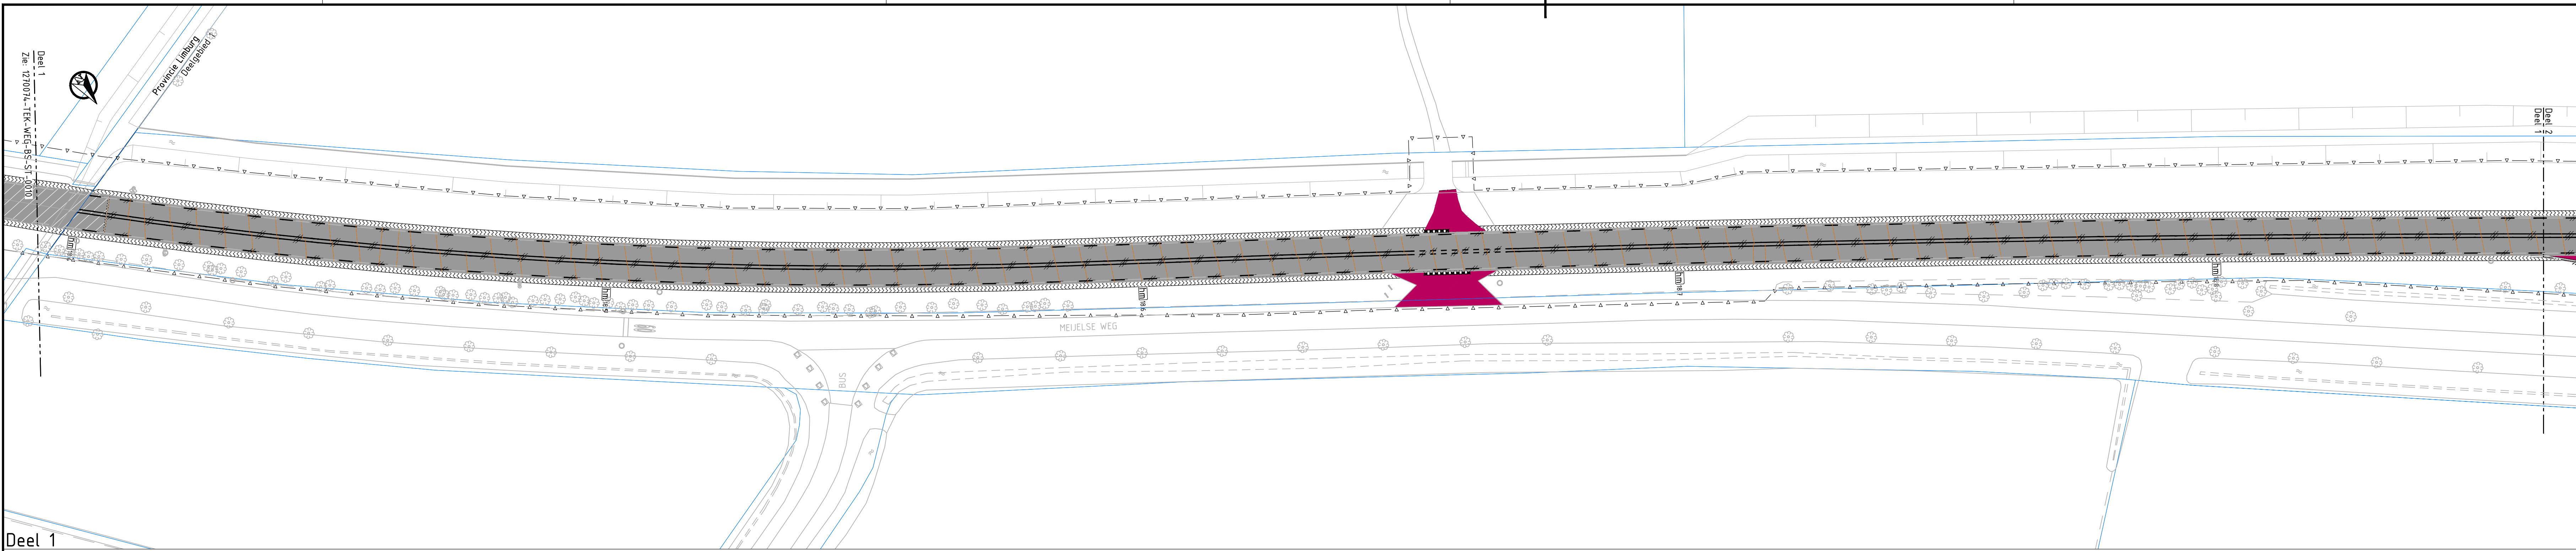

LEGENDA

- Projectgrens
- Kadastrale grens
- Materiaalscheiding
- Kantverharding
- Zaagsnede
- Verwijderen asbestvoeg
- Opbreken geleideband 50/300x240mm
- Opbreken opsluitband 100x200mm
- Opbreken trottoirband RWS 150/220x250mm
- Opbreken trottoirband 130/150x250mm
- Opbreken inritband 500x500x200mm
- Opbreken verlaagde betonband 300mm
- Opbreken betonnen barriër
- Stralen marking 0.50-0.50 (d=0.10m)
- Stralen marking 1-1 (d=0.15m)
- Stralen marking 1-3 (d=0.30m)
- Stralen marking 3-3 (d=0.15m)
- Stralen marking doorgetrokken (d=0.15m)
- Stralen marking haaieland
- Stralen marking div. symbolen
- Spanningsvrij maken betonverharding
- Opbreken volledige betonconstructie
- Opbreken volledige asfaltconstructie
- Frezen asfalt deklaag
- Frezen asfalt dek- en fussenlaag
- Opbreken betonfeg 300x300mm, rood
- Opbreken betonfeg 300x300mm, grijs
- Opbreken betonstraatsteen keifmaat, wit/zwart geblokt
- Opbreken betonstraatsteen keifmaat, lichtgrijs
- Opbreken betonstraatsteen keifmaat, wit
- Opbreken betonstraatsteen keifmaat, grijs
- Opbreken straatbaksteen keifmaat, rood/bruin
- Opbreken straatbaksteen keifmaat, rood/bruin
- Frezen bermen van gras
- Opbreken verkeersfeller
- Opbreken haaieland-fussentegeles
- Verwijderen inspectieput
- Opbreken verkeersbord
- Opbreken kolk
- Opbreken HWA-rieling, ø200mm, liggend
- indicatief, ter plaats na te gaan
- Handhaven kolk
- Opbreken wegwijzer
- Opbreken wegwijzer ANWB met x armaturen incl. lichtmast
- Verwijderen lichtmast
- Verwijderen laagspanningskabel
- Verwijderen mantelbuis
- Verwijderen geleiderail
- Opbreken borden hectometerring
- Verwijderen bestaande boom

Opmerkingen:

- Maten in meters;
- Dimensies van materialen in millimeters;
- Afwerking met Meijelseweg thv h. 2145 uitvoergraaf op tekening
- 127074-TE-WEG-BE-VW-0007 (schaal 1:200)

0 5 10 15 20m

PRINCIPEDETAIL VERWIJDEREN ASBESTVOEG

Schaal 1:20

Overzicht situatie

schaal 1:35.000

Provincie Noord-Brabant		Cluster Projecten en Vastgoed		ing.bureau uitbesteding	
Afdeling: LPM		Brabantlaan 15216 TV 's-Hertogenbosch		Tauf bv	
N279.34 Meijel - Asten					
Onderhoudsmaatregelen Meijel - Asten				Besteknummer	
Bestekstekening				N279.34	
Opbrekstekening				schaal: 1:500	
km: 18.400 - km: 28.600				formaat: A0	
getekend	ing. B. van der Vel	datum	29-10-2021	in 6 bladen	blad nr. 0001
gecontroleerd	ing. S. Haegemans	datum	29-10-2021	projectnummer	N279.34
vragegeven	ing. S. Sahak	datum	29-10-2021	code	578-300
status	Definitief	versie	5.0	registratienummer	

127074-TE-WEG-BE-VW-0001TH0006.DWG