
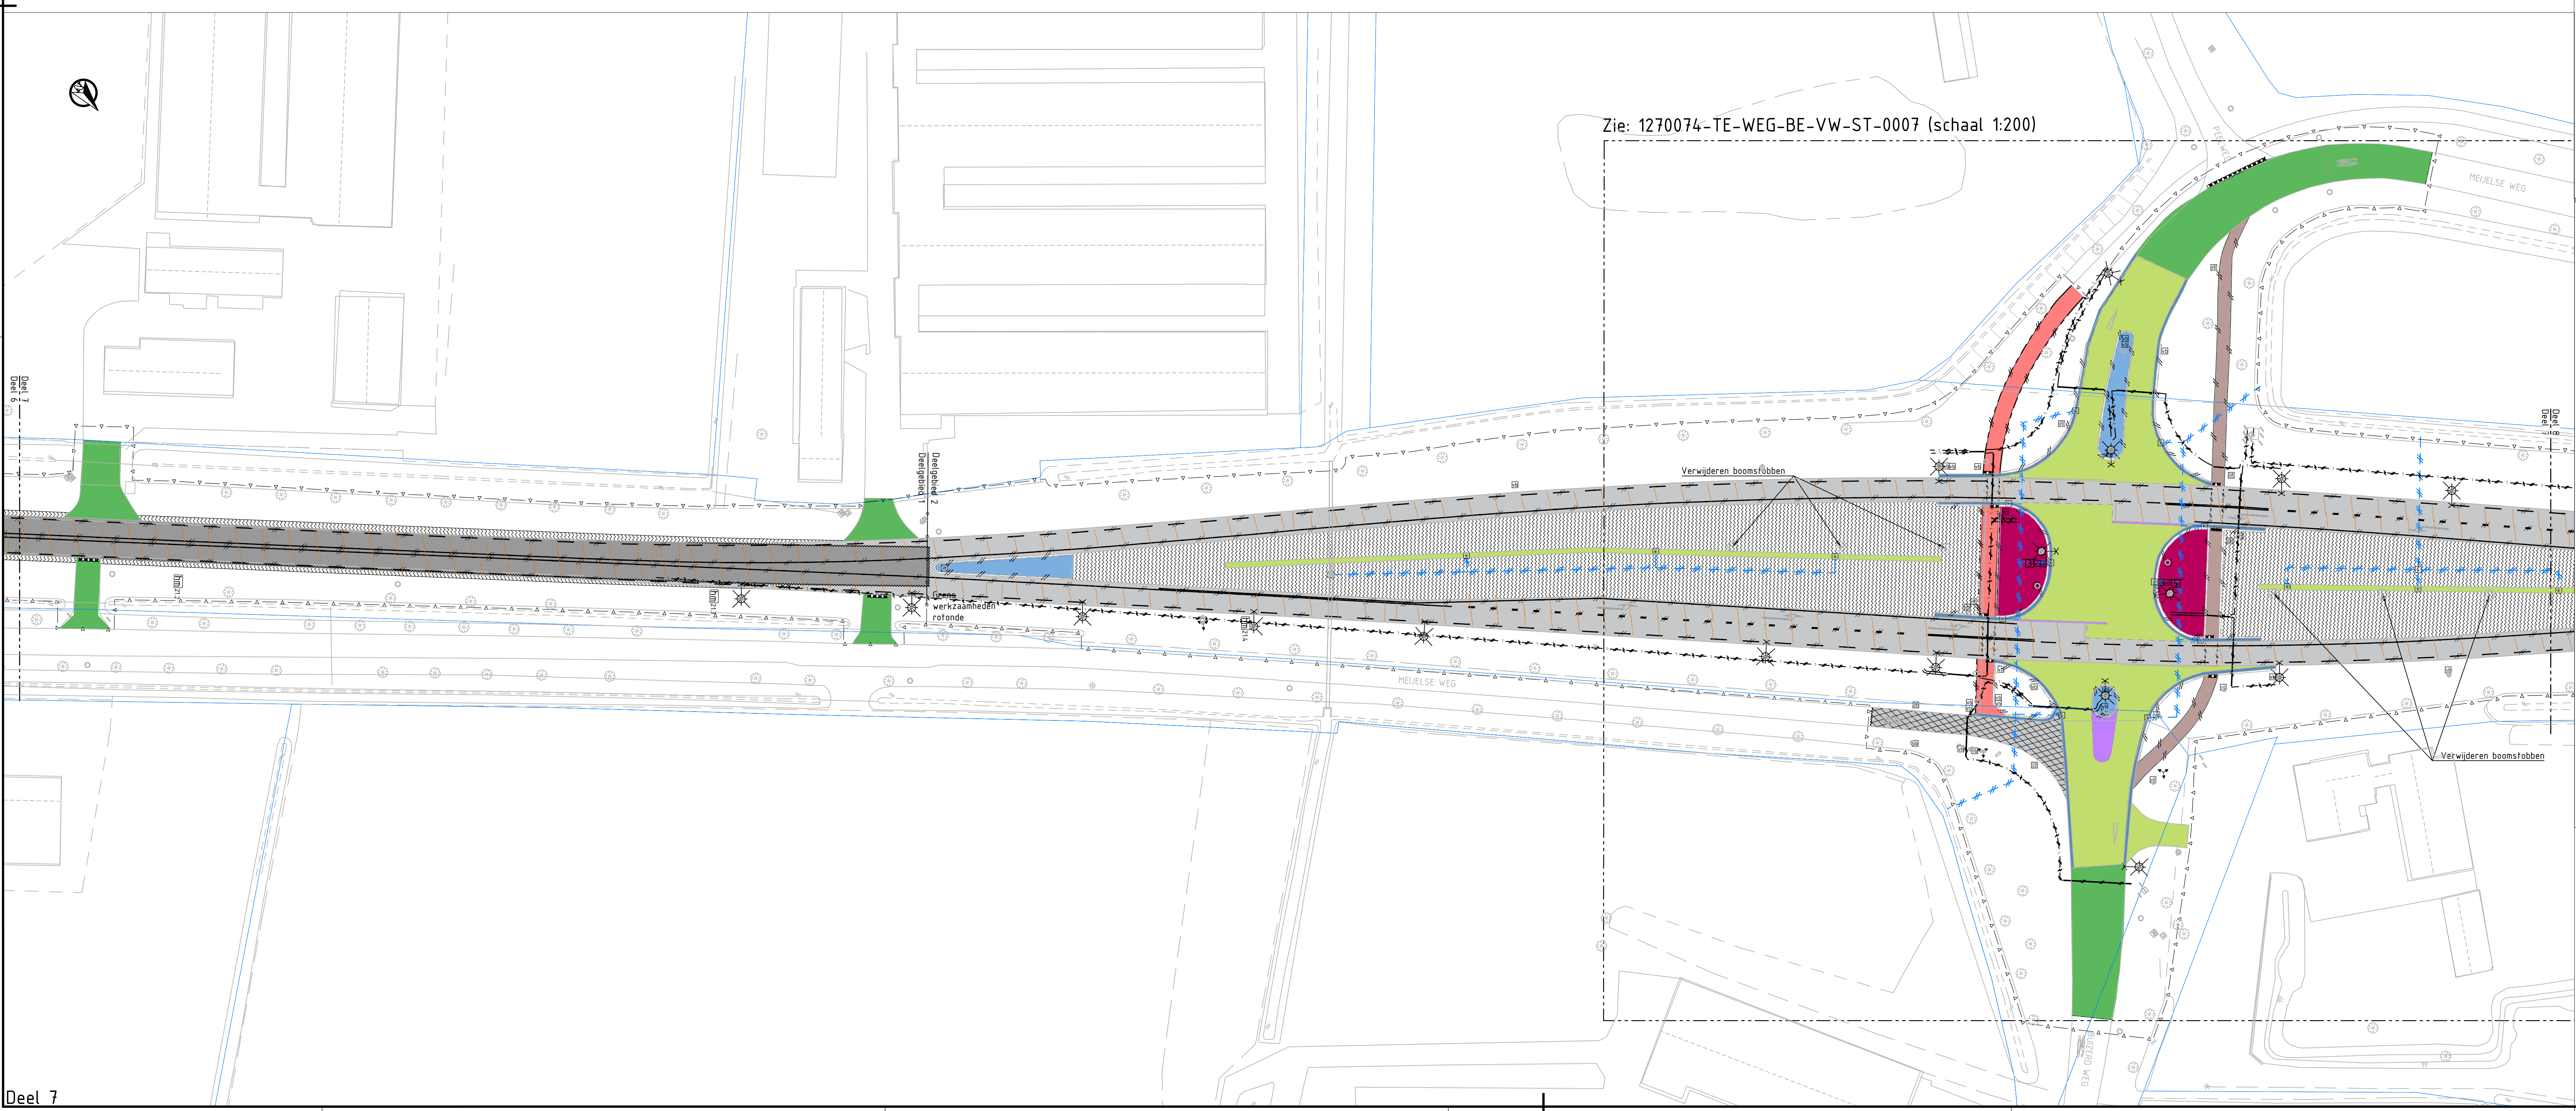
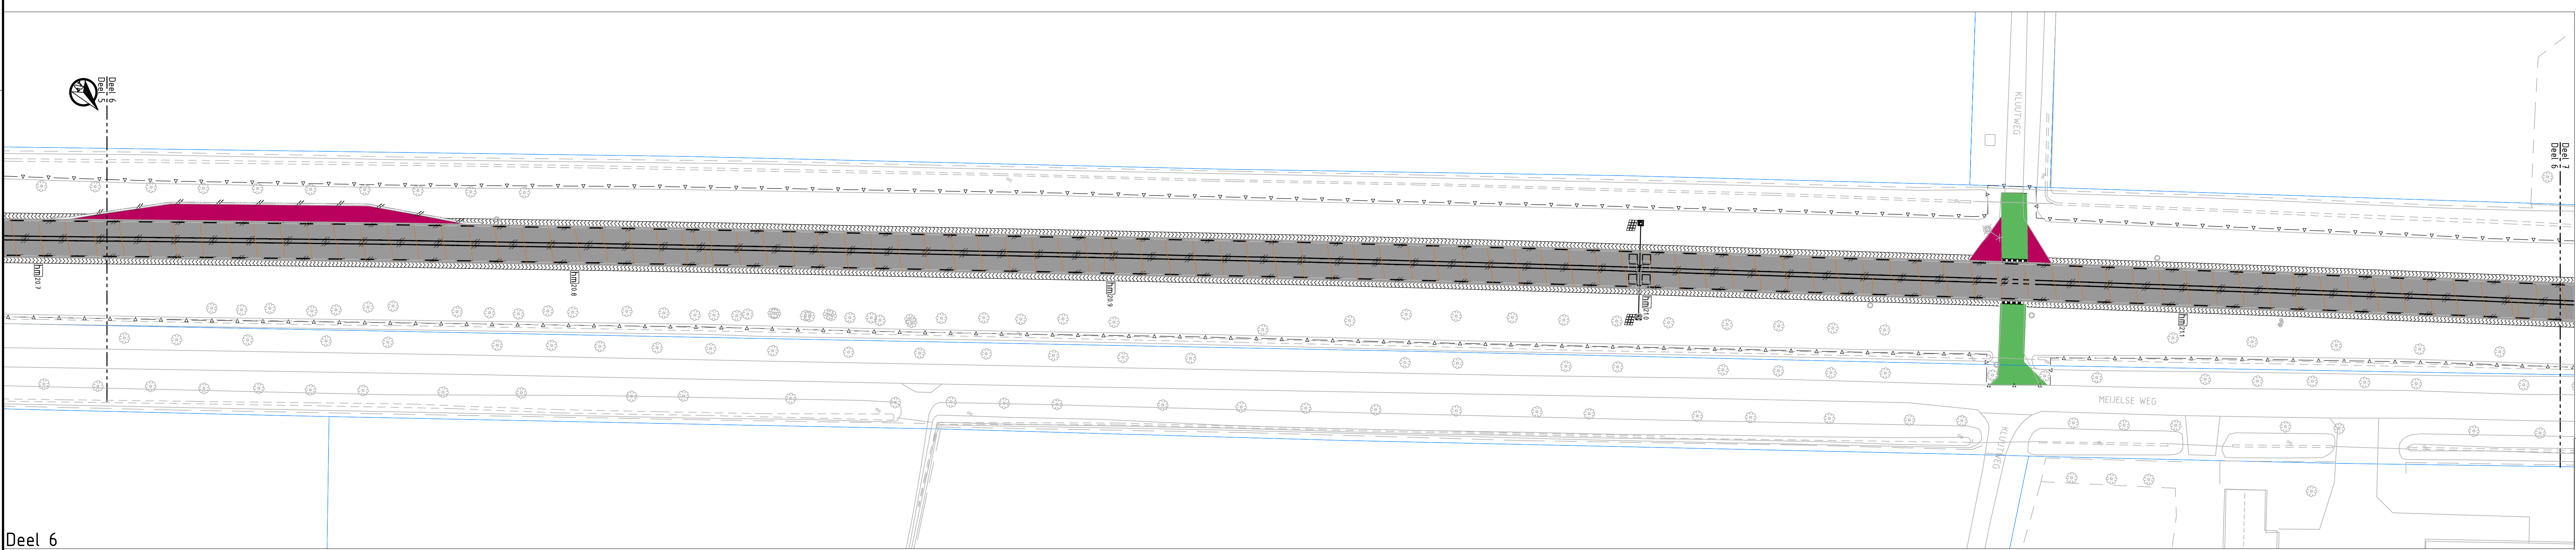


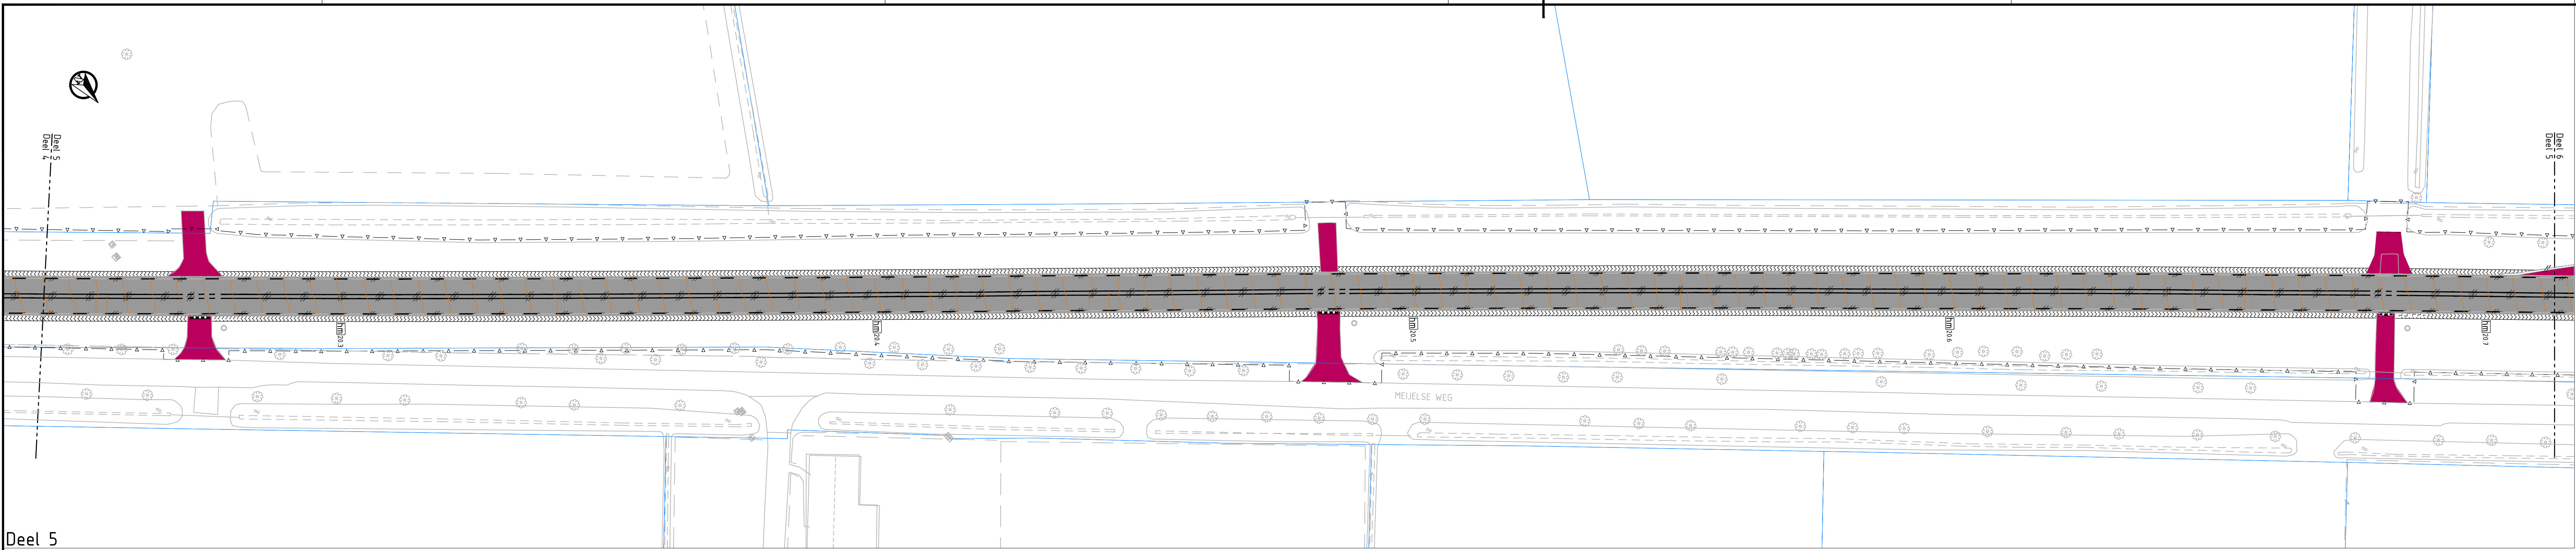

LEGENDA

- Projectgrens
- Kadastrale grens
- Materiaalscheiding
- Kantverharding
- Zaagsnede
- Verwijderen asbestvoeg
- Opbreken geleidband 50/300x240mm
- Opbreken opsluitband 100x200mm
- Opbreken trottoirband RWS 110/220x250mm
- Opbreken trottoirband 130/150x250mm
- Opbreken inritband 500x500x200mm
- Opbreken verlaagde betonband 300mm
- Opbreken betonnen barrier
- Stralen marking 0.50-0.50 (d=0.10m)
- Stralen marking 1-1 (d=0.15m)
- Stralen marking 1-3 (d=0.30m)
- Stralen marking 3-3 (d=0.15m)
- Stralen marking doorgetrokken (d=0.15m)
- Stralen marking haaietand
- Stralen marking div. symbolen
- Spanningsvrij maken betonverharding
- Opbreken volledige betonconstructie
- Opbreken volledige asfaltconstructie
- Frezen asfalt deklaag
- Frezen asfalt dek- en fussenlaag
- Opbreken betonfegel 300x300mm, rood
- Opbreken betonfegel 300x300mm, grijs
- Opbreken betonstraatsteen ke formaat, wit/zwart geblokt
- Opbreken betonstraatsteen ke formaat, lichtgrijs
- Opbreken betonstraatsteen ke formaat, grijs
- Opbreken straatbaksteen ke formaat, rood/bruin
- Opbreken straatbaksteen ke formaat, rood/bruin
- Opbreken straatbaksteen ke formaat, rood/bruin
- Frezen bermen van gras
- Opbreken verkeersfeller
- Opbreken haaietand-/fussentegets
- Verwijderen inspectieput
- Opbreken verkeersbord
- Opbreken kolk
- Opbreken HWA-rieling, ø200mm, liggend
- Handhaven kolk
- Opbreken wegwijzer
- Opbreken wegwijzer ANWB met x armaturen incl. lichtmast
- Verwijderen lichtmast
- Verwijderen laagspanningskabel
- Verwijderen mantelbuis
- Verwijderen geleiderail
- Opbreken borden hectometerring
- Verwijderen bestaande boom

Opmerkingen:

- Maten in meters;
- Dimensies van materialen in millimeters;
- Afwerking met Meijelweg thv thv 2145 uitvoer op tekening 1270074-TE-WEG-BE-VW-0007 (schaal 1:200)

0 5 10 15 20m

PRINCIPEDETAIL VERWIJDEREN ASBESTVOEG

Schaal 1:20

- Asbesthoudend materiaal
- Elastische voegafdichting
- Te verwijderen materiaal; ruimte opvullen met betongranulaat
- Zaagsnede

Zaagsnede 1 à 2cm doorfrezen in lundering zodat betongelaat 100% door is

Overzicht situatie

schaal 1:35.000

Provincie Noord-Brabant		Cluster Projecten en Vastgoed		ing.bureau uitbesteding Tauf bv	
Afdeling: LPM		Brabantlaan 1 5216 TV 's-Hertogenbosch		TAUW	
N279.34 Meijel - Asten		Telefoon (073) 681 28 12			
Onderhoudsmaatregelen Meijel - Asten				Besteknummer N279.34	
Bestekstekening				Besteknummer N279.34	
Opbrekstekening				Besteknummer N279.34	
km: 18.400		- km: 28.600		Besteknummer N279.34	
getekend	ing. B. van der Vel	datum	29-10-2021	in 6 bladen	blad nr. 0002
gecontroleerd	ing. S. Haegmans	datum	29-10-2021	projectnummer	N279.34
vragegeven	ing. S. Sahak	datum	29-10-2021	code	57B-300
status	Definitief	versie	4.0	registratienummer	

1270074-TE-WEG-BE-VW-0007TH006.DWG