
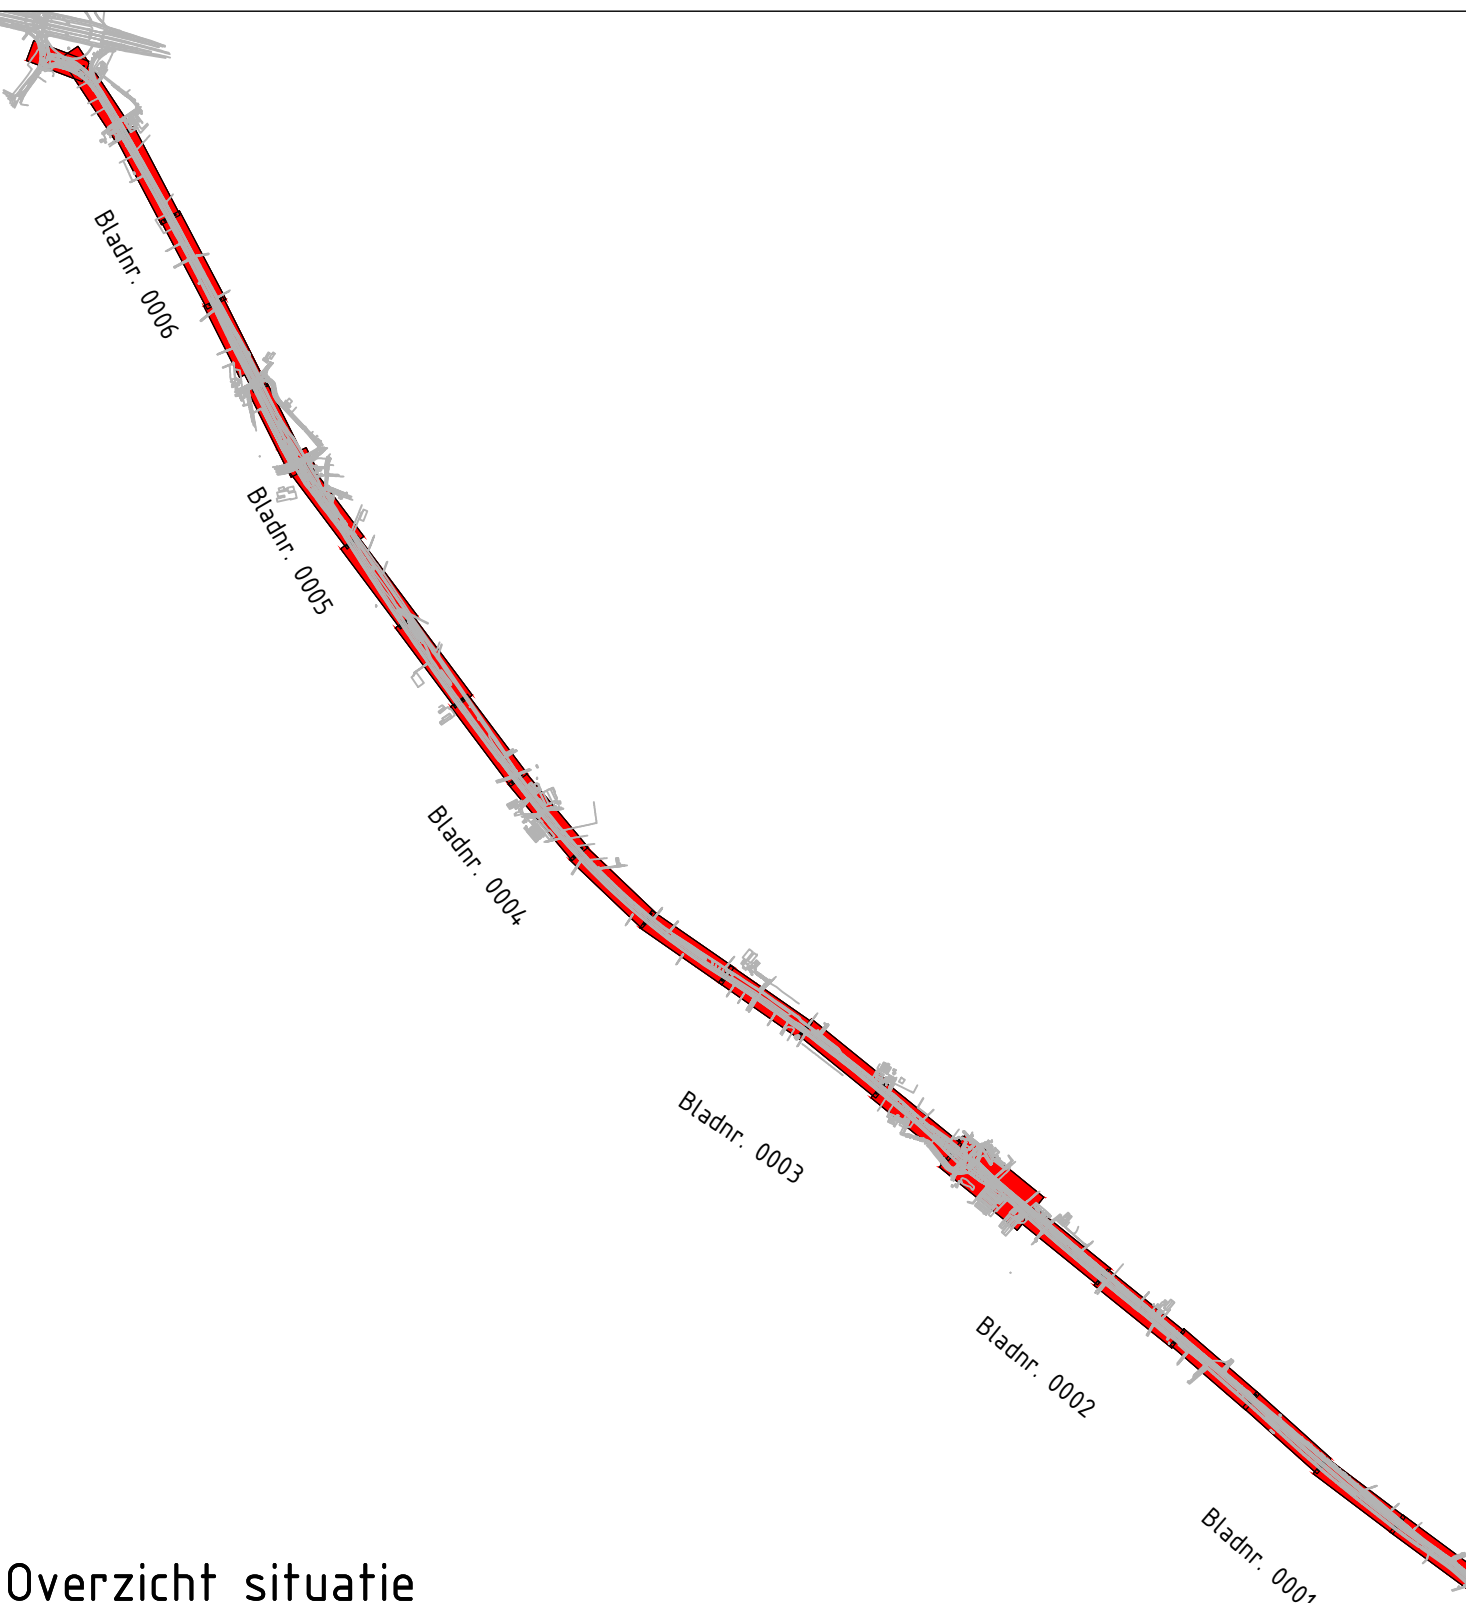
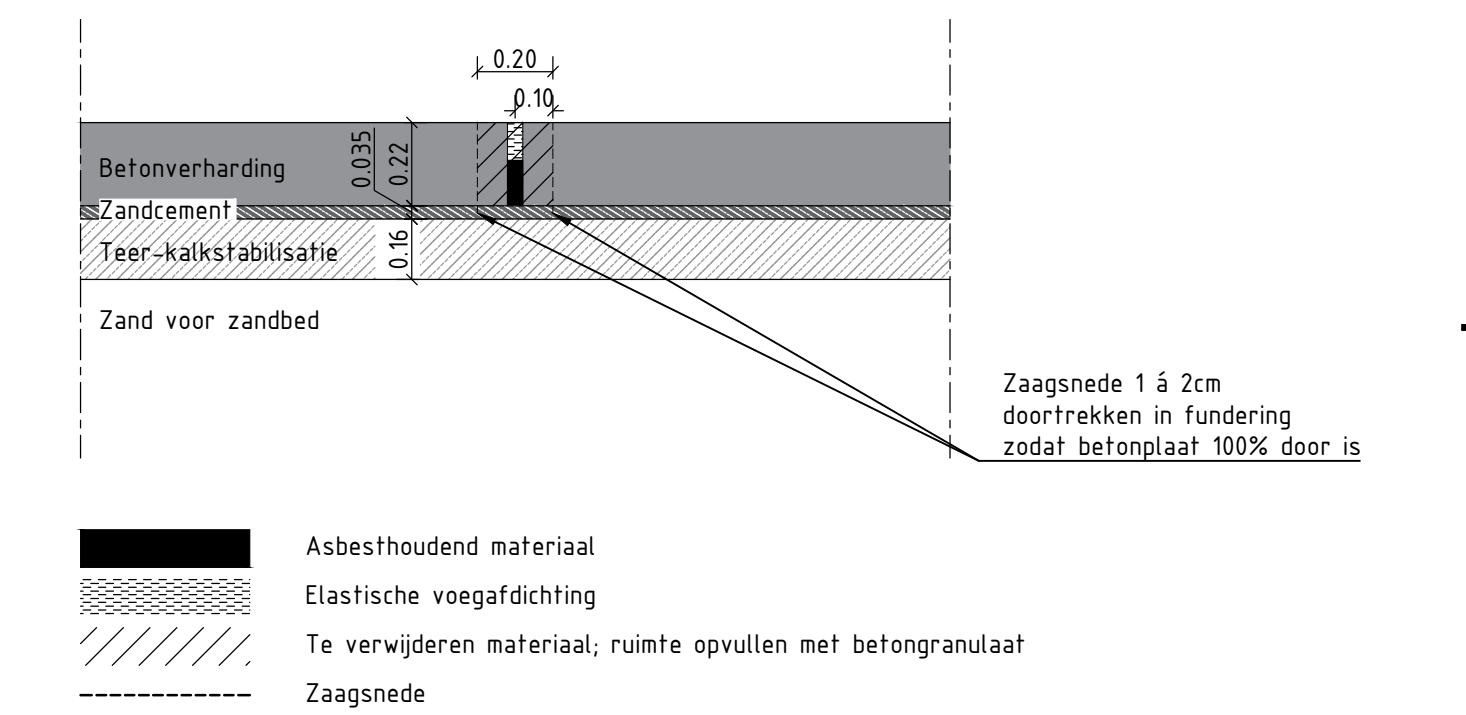
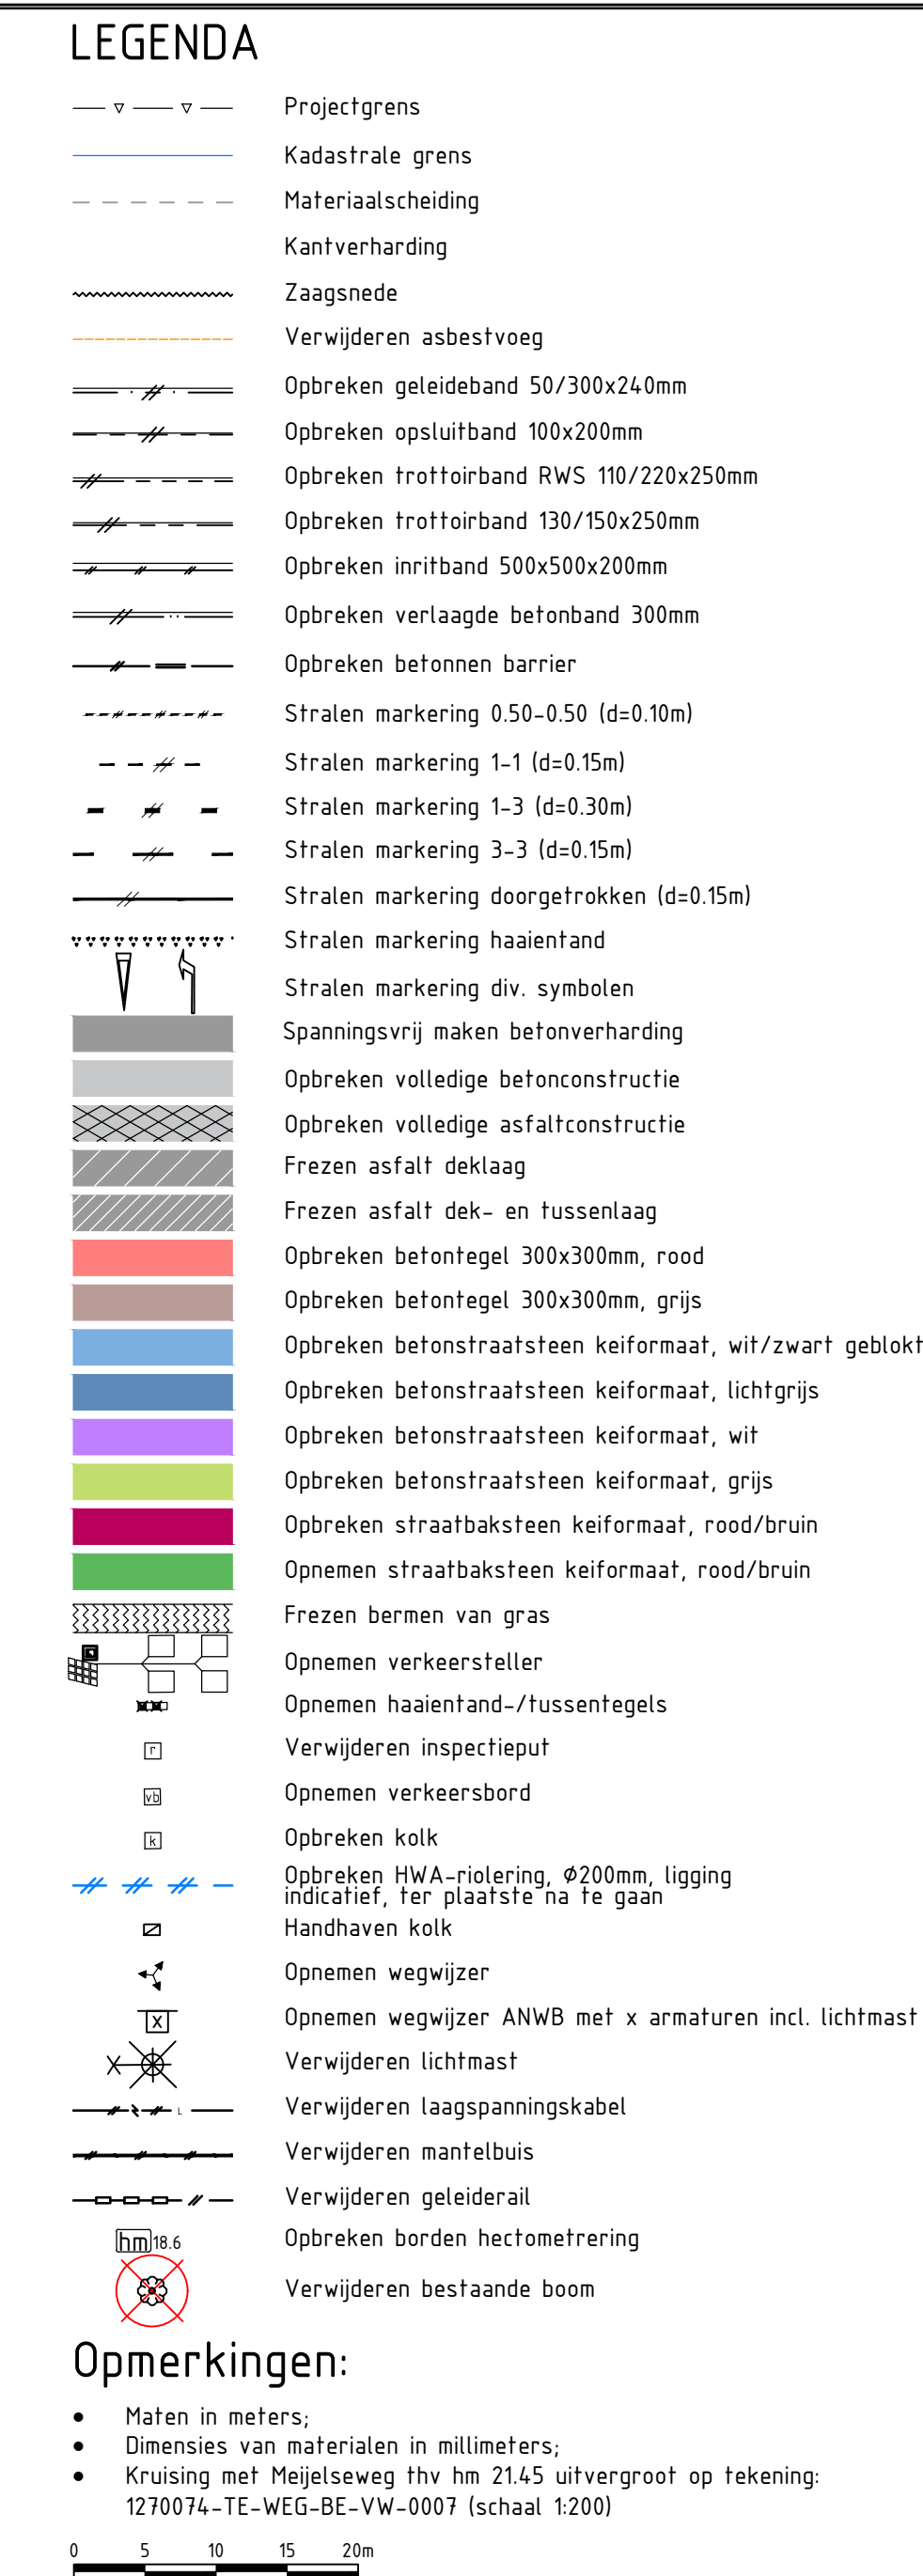


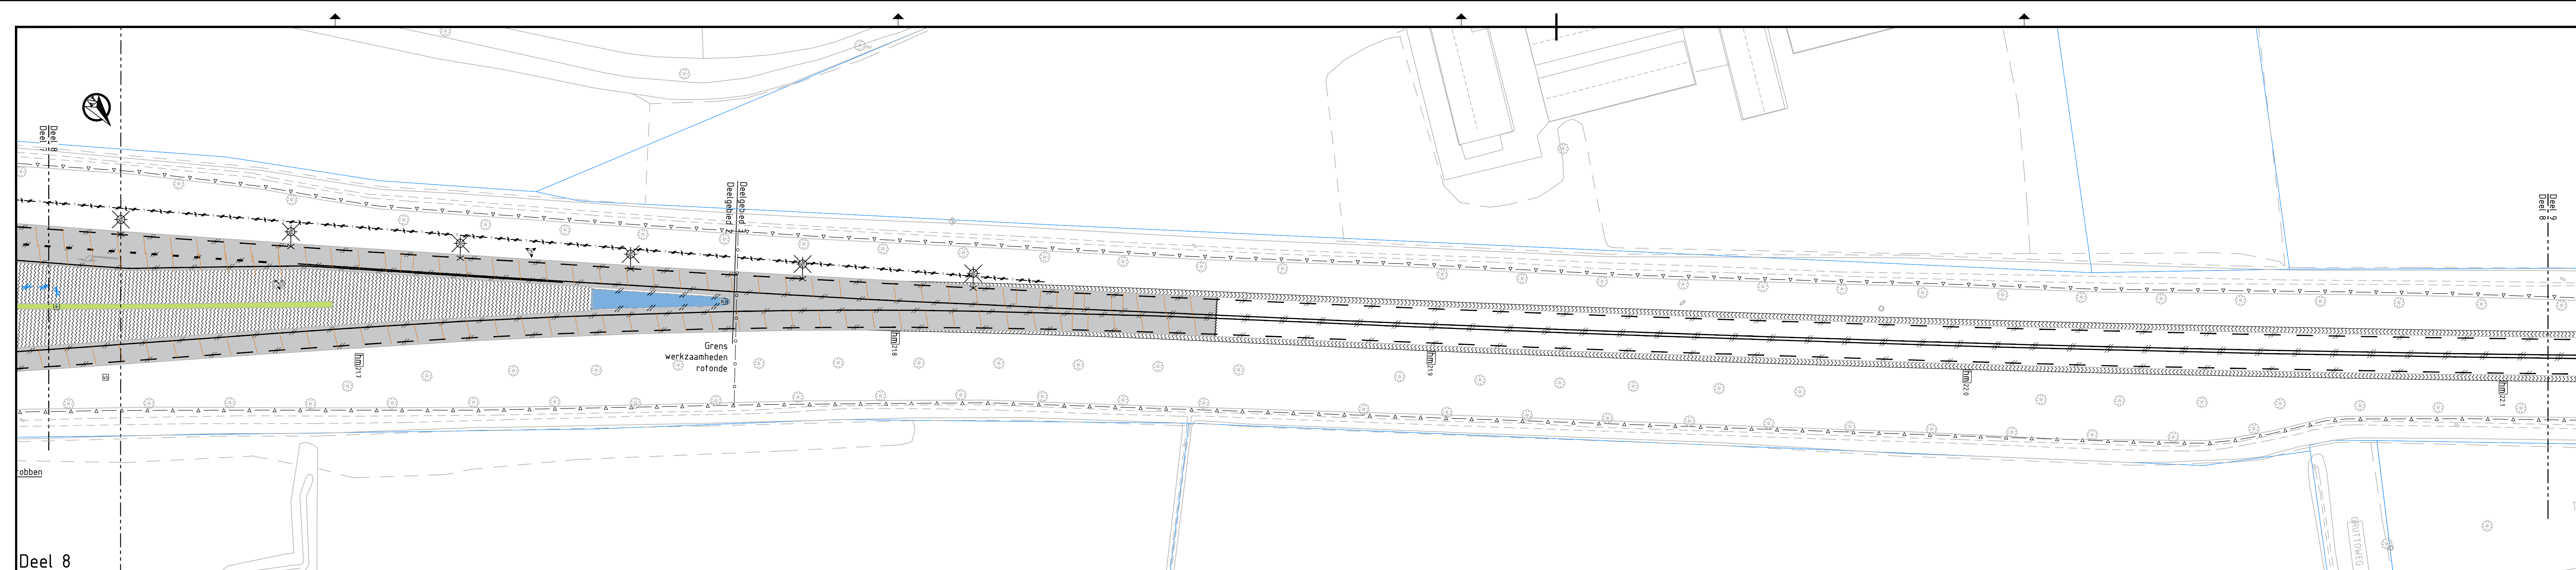

Overzicht situatie
schaal 1:35.000

Provincie Noord-Brabant		Cluster Projecten en Vastgoed		ing bureau uitsluitend Taux bv	
				 TAUW	
Afdeling: I.P.H.		Brabantlaan 1 52% TV 's Hertogenbosch Telefoon (073) 681 28 12			
N279.34 Meijel - Asten					
Onderhoudsmaatregelen Meijel - Asten Bestekstekening Opbreuktekening				Besteknummer N279.34	
				schaal: 1500 formaat: A0	
km: 18.600		- km: 28.600			
getekend	ing. B. van der Vel	datum	25-10-2021	n. 6: bladen	blad nr. 0003
gecontroleerd	ing. S. Haagenmans	datum	25-10-2021	projectnummer	N279.34
vrissgevege	ing. S. Sahak	datum	25-10-2021	code	578-300
status	Definitief	versie	4.0	registratienummer	