




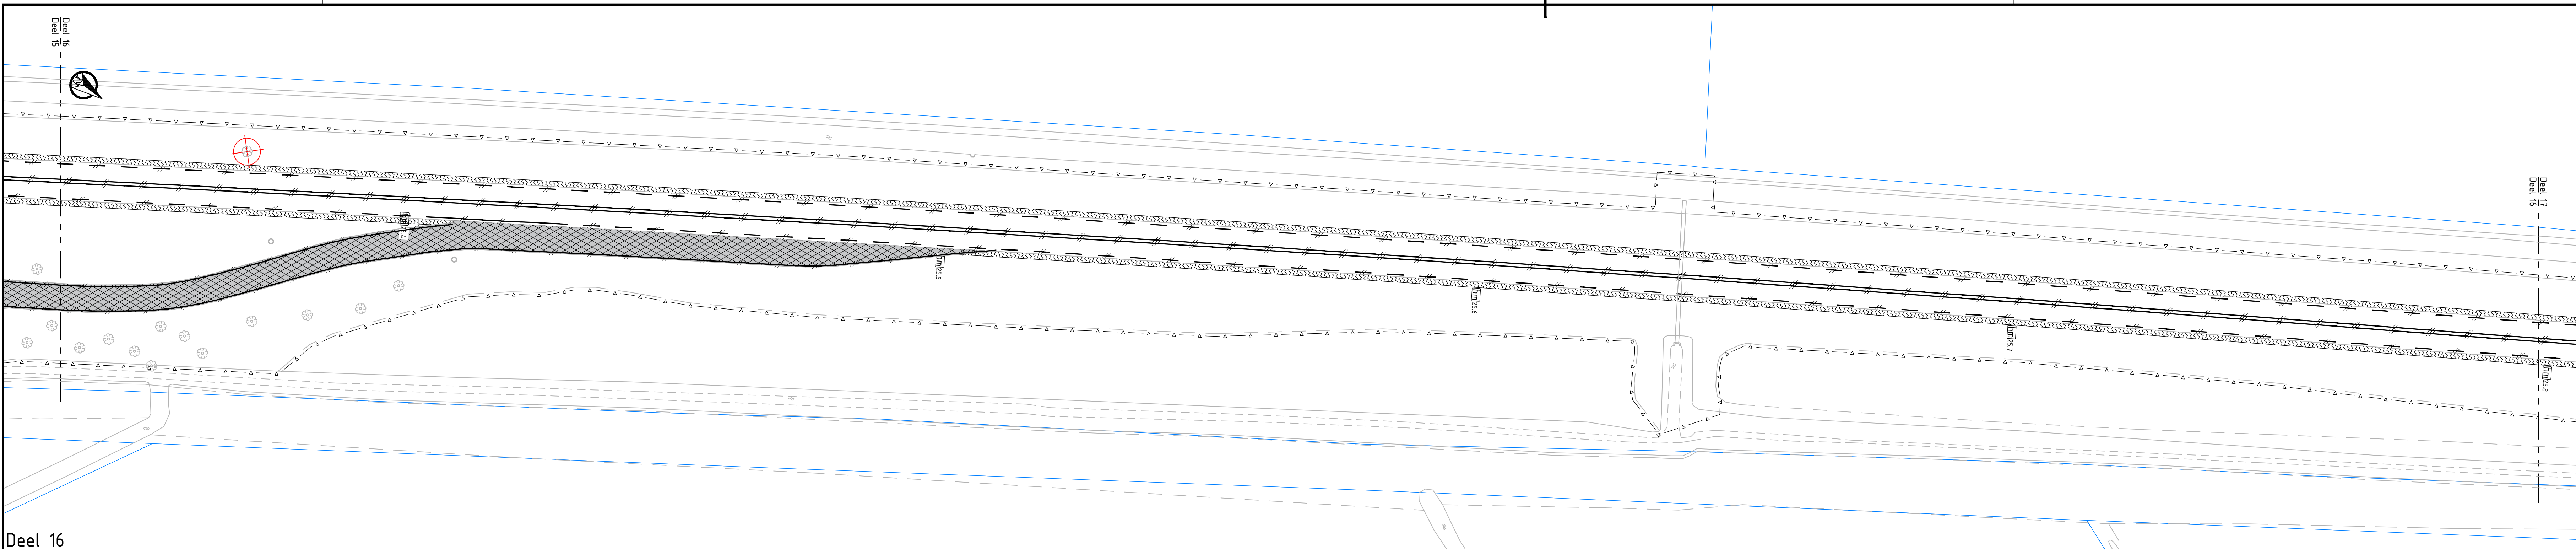


Deel 16

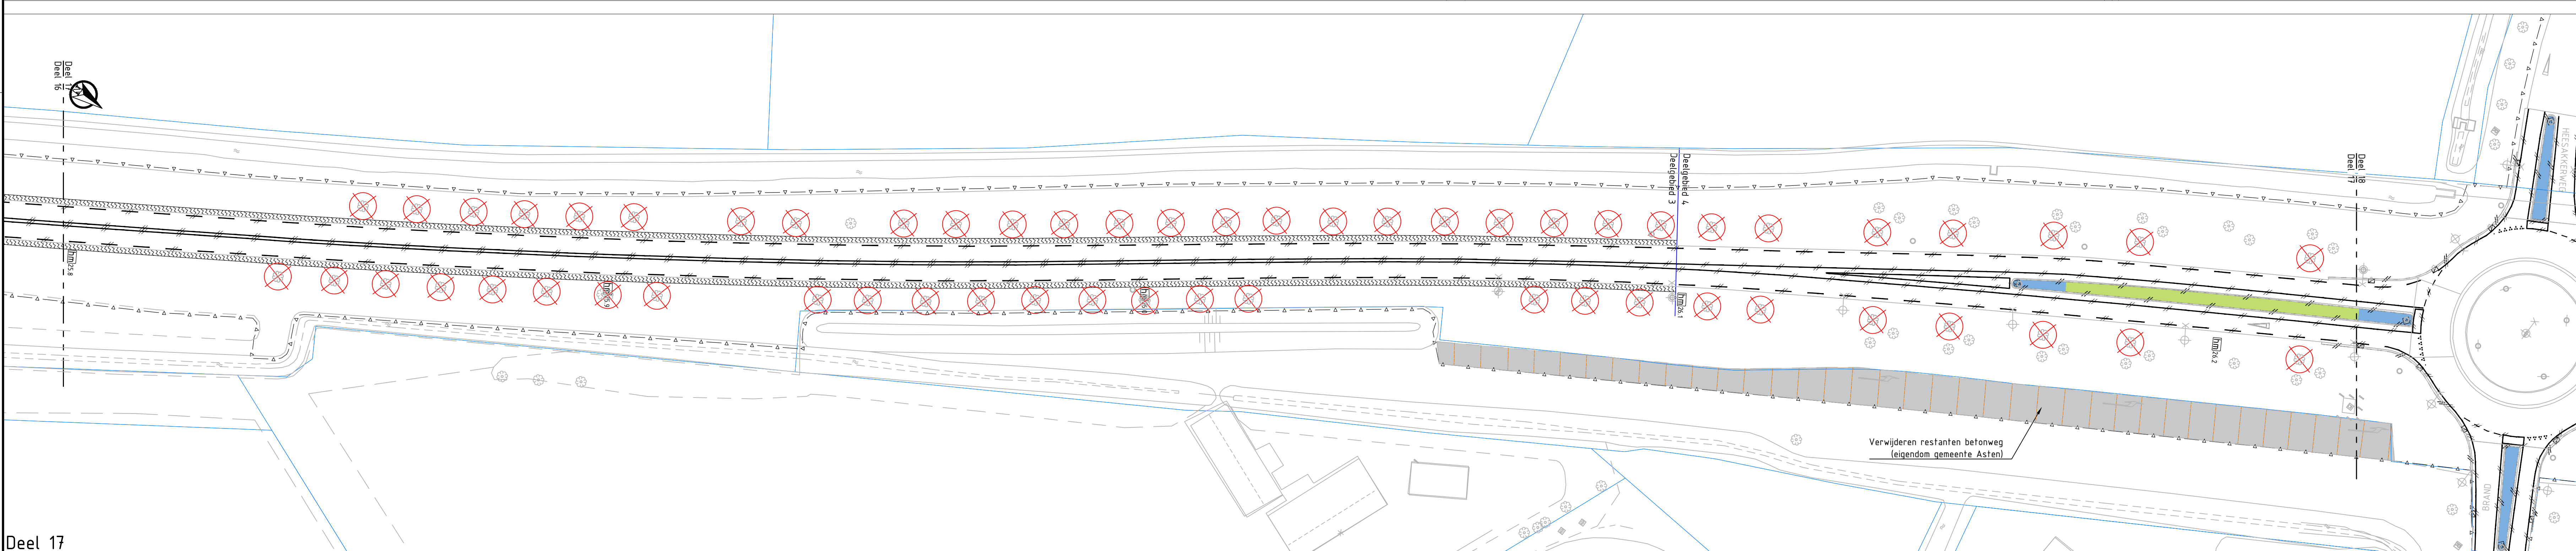

Deel 17

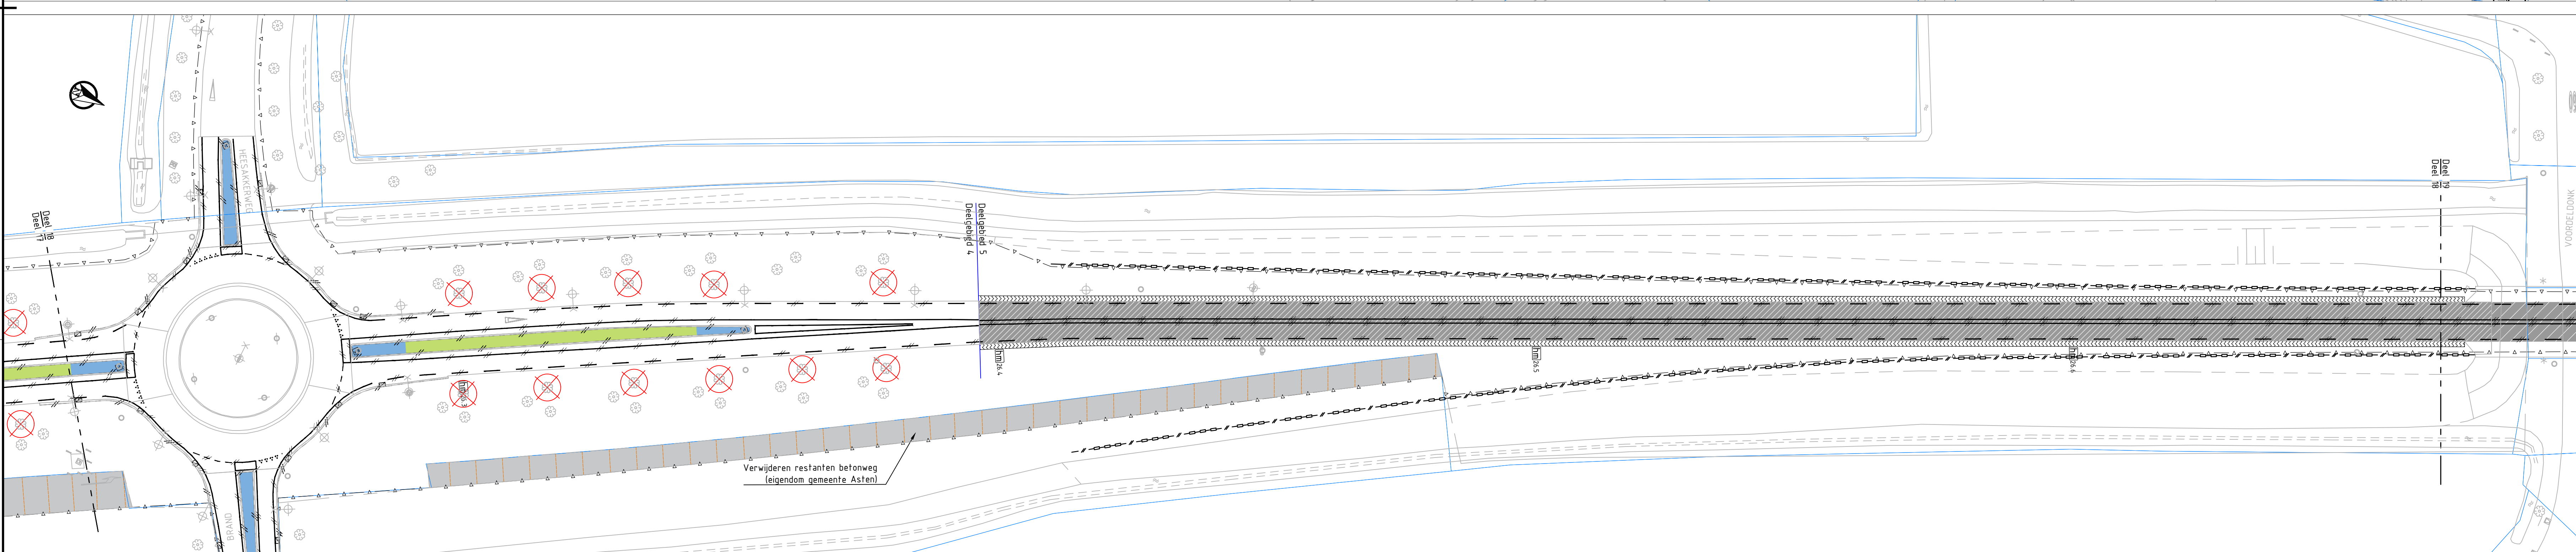

Deel 19

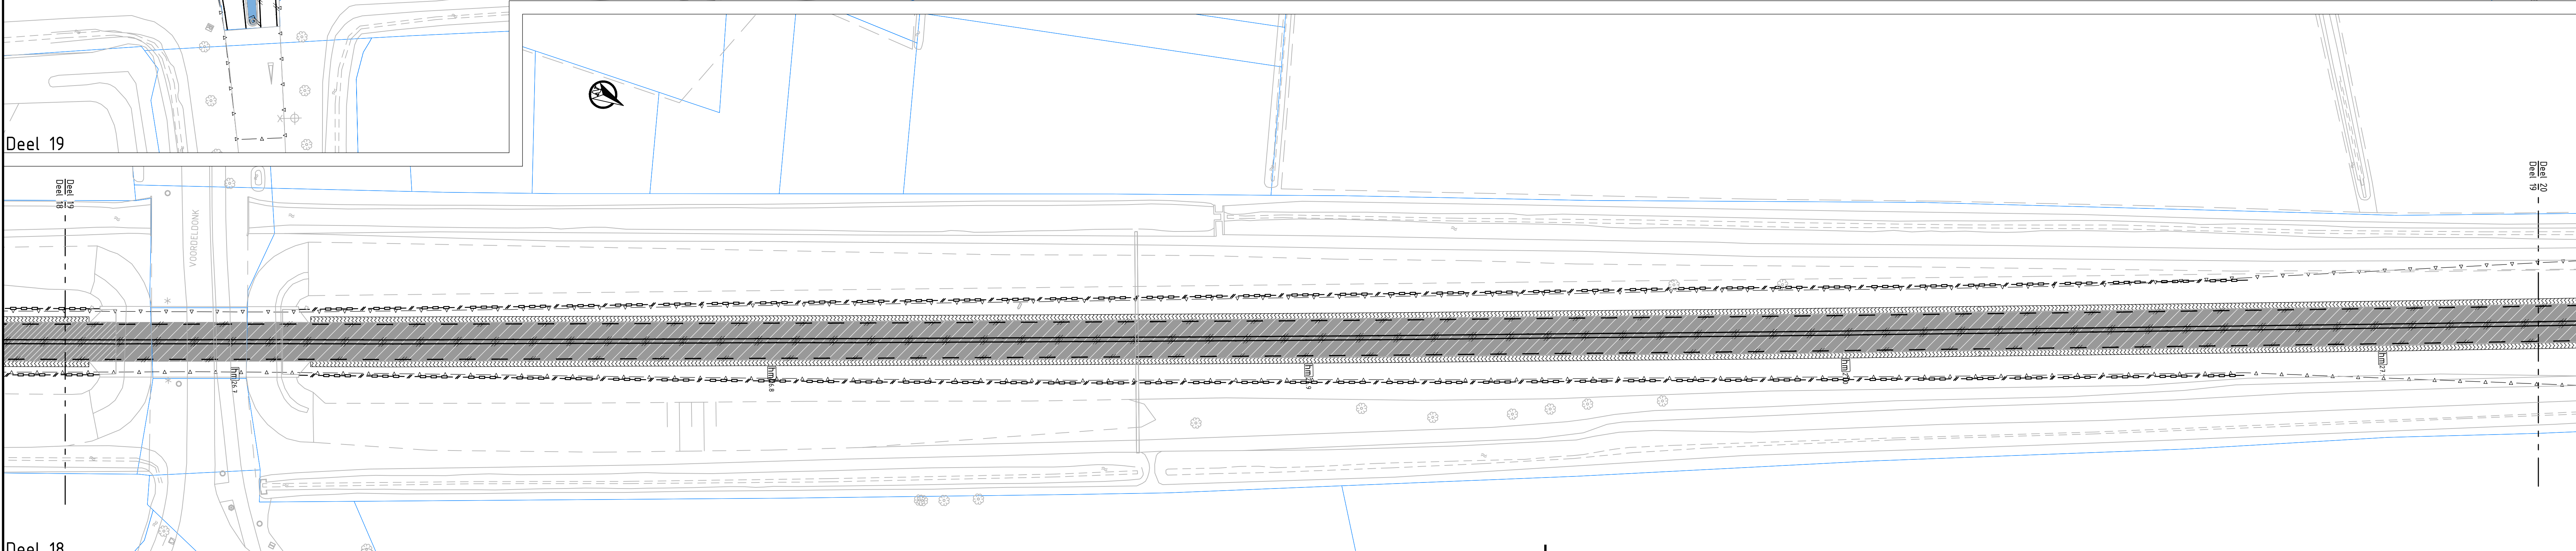

Deel 18


LEGENDA

- Projectgrens
- Kadastrale grens
- Materiaalscheiding
- Kantverharding
- Zaagsnede
- Verwijderen asbestvoeg
- Opbreken geleideband 50/300x240mm
- Opbreken opsluitband 100x200mm
- Opbreken trottoirband RWS 110/220x250mm
- Opbreken trottoirband 130/150x250mm
- Opbreken inritband 500x500x200mm
- Opbreken verlaagde betonband 300mm
- Opbreken betonnen barri r
- Stralen marking 0.50-0.50 (d=0.10m)
- Stralen marking 1-1 (d=0.15m)
- Stralen marking 1-3 (d=0.30m)
- Stralen marking 3-3 (d=0.15m)
- Stralen marking doorgetrokken (d=0.15m)
- Stralen marking haaiantand
- Stralen marking div. symbolen
- Spanningsvrij maken betonverharding
- Opbreken volledige betonconstructie
- Opbreken volledige asfaltconstructie
- Frezen asfalt deklaag
- Frezen asfalt dek- en fussenlaag
- Opbreken betonfegel 300x300mm, rood
- Opbreken betonfegel 300x300mm, grijs
- Opbreken betonstraatsteen keifmaat, wit/zwart geblokt
- Opbreken betonstraatsteen keifmaat, lichtgrijs
- Opbreken betonstraatsteen keifmaat, wit
- Opbreken betonstraatsteen keifmaat, grijs
- Opbreken straatbaksteen keifmaat, rood/bruin
- Opbreken straatbaksteen keifmaat, rood/bruin
- Opbreken straatbaksteen keifmaat, rood/bruin
- Frezen bermen van gras
- Opbreken verkeersfeller
- Opbreken haaiantand-/fussentegeles
- Verwijderen inspectieput
- Opbreken verkeersbord
- Opbreken kolk
- Opbreken HWA-rieling,  200mm, liggend, indicatief, ter plaats te gaan
- Handhaven kolk
- Opbreken wegwijzer
- Opbreken wegwijzer ANWB met x armaturen incl. lichtmast
- Verwijderen lichtmast
- Verwijderen laagspanningskabel
- Verwijderen mantelbuis
- Verwijderen geleiderail
- Opbreken borden hectometerring
- Verwijderen bestaande boom

Opmerkingen:

- Maten in meters;
- Dimensies van materialen in millimeters;
- Afwerking met Meijelweg thv th 2145 uitvoer op tekening 1270074-TE-WEG-BE-VW-0007 (schaal 1:200)

0 5 10 15 20m

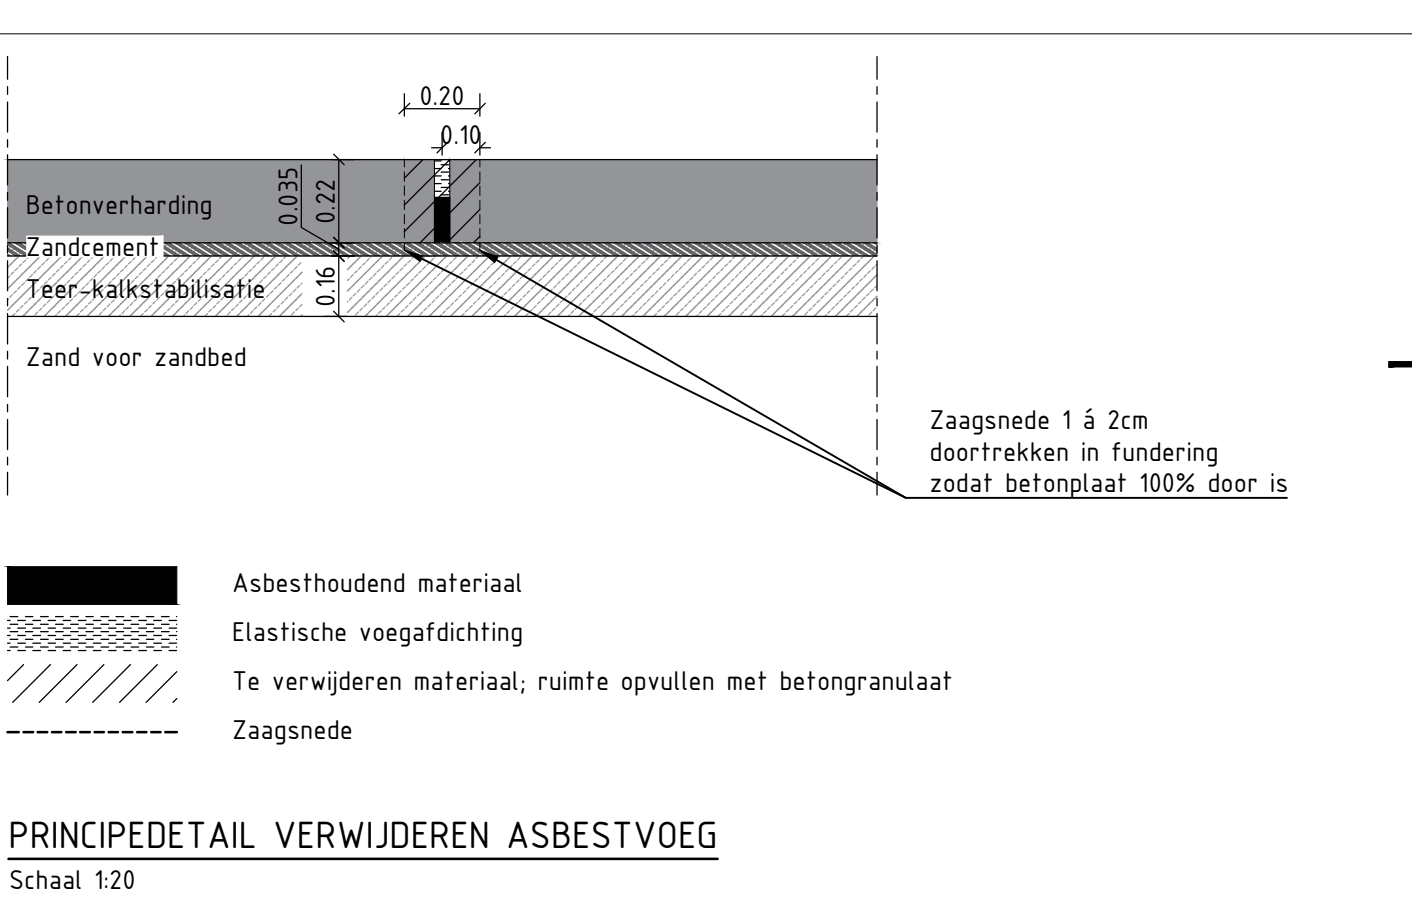

Overzicht situatie
schaal 1:35.000

Provincie Noord-Brabant Cluster Projecten en Vastgoed ing.bureau uitbesteding
Tauf bv

Brabantlaan 15216 TV 's-Hertogenbosch
Telefoon (073) 681 28 12

Afdeling: LPM

N279.34 Meijel - Asten

Onderhoudsmaatregelen Meijel - Asten
Bestekstekening
Opbrekstekening

Besteknummer
N279.34

schaal: 1500
formaat: A0

km: 18.400 - km: 28.600

getekend ing. B. van der Vel datum 29-10-2021 in 6 bladen blad nr. 0005
gecontroleerd ing. S. Haegmans datum 29-10-2021 projectnummer N279.34
vrijgegeven ing. S. Sahak datum 29-10-2021 code 57B-300
status Definitief versie 4.0 registratienummer

1270074-TE-WEG-BE-VW-0001TH0006.DWG