


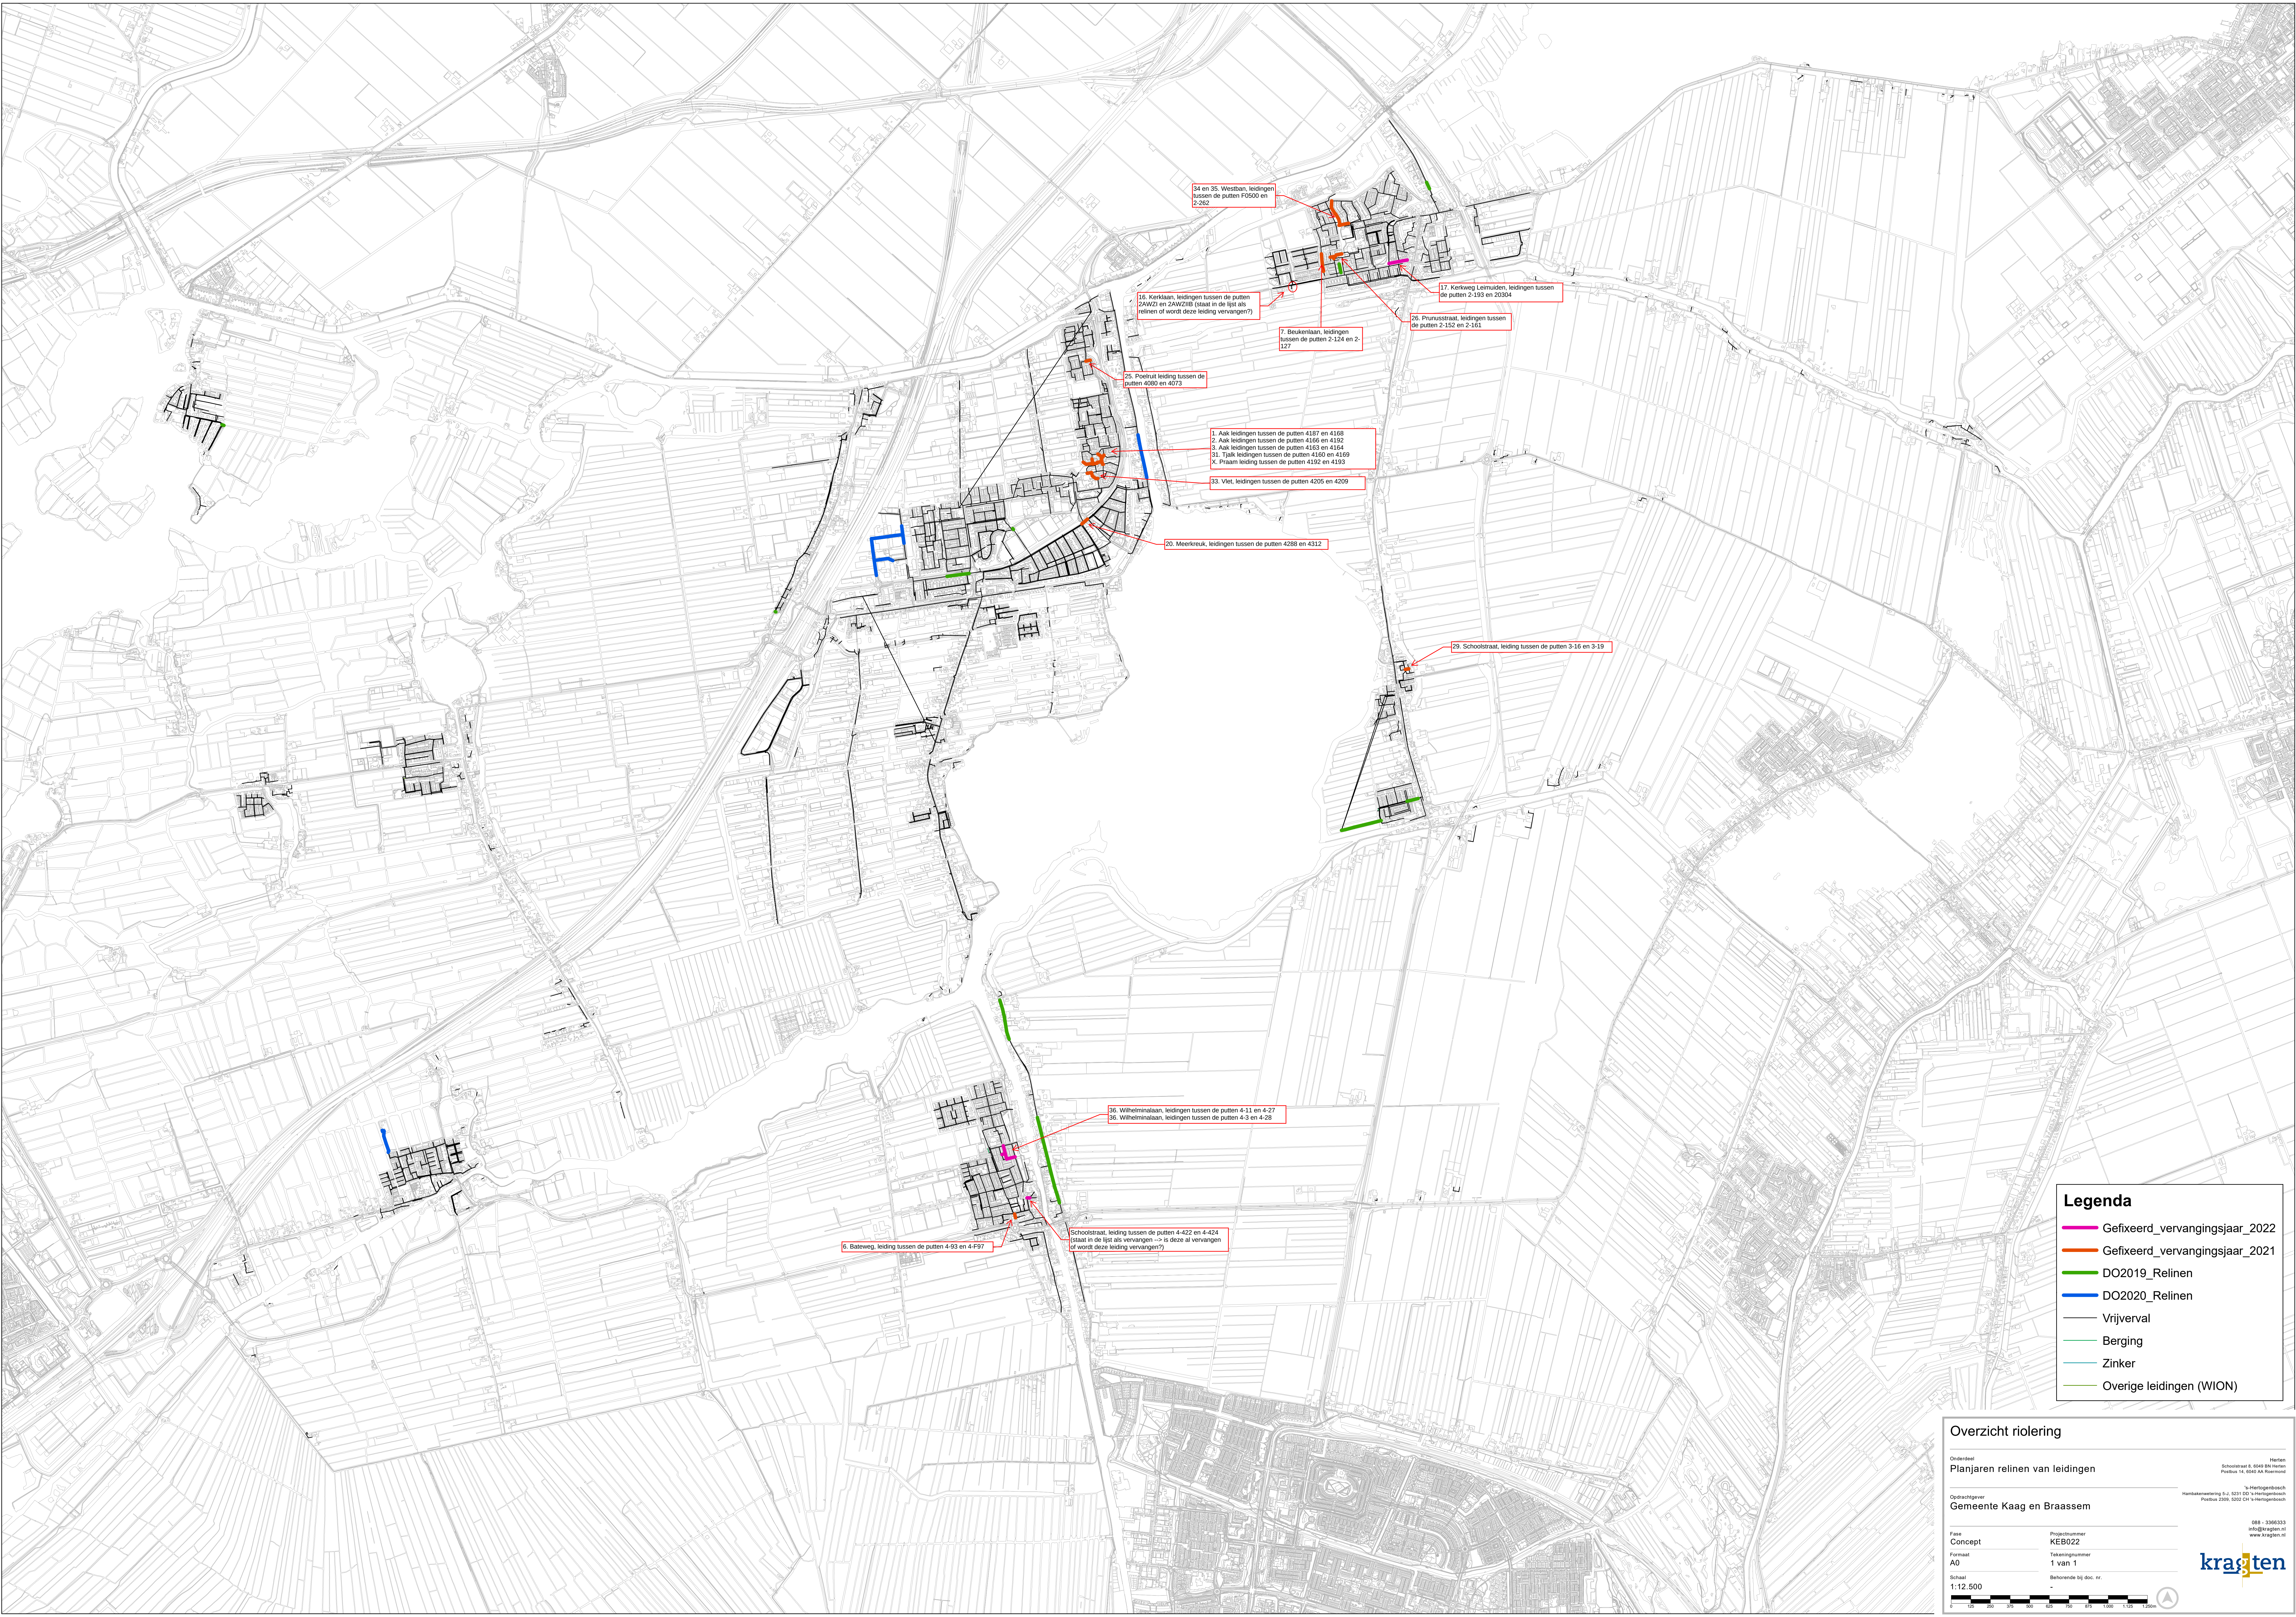

Legenda

Gefixeerd_vervangingsjaar_2022

Gefixeerd_vervangingsjaar_2021

DO2019_Relinen

DO2020_Relinen

Vrijverval

Berging

Zinker

Overige leidingen (WION)

Overzicht riolering

Ordningsnr.
Planjaren relinen van leidingen

Opdrachtgever
Gemeente Kaag en Braassem

Plaats
Concept

Formaat
A0

Schaal
1:12.500

Projectnummer
KEB022

Tekeningnummer
1 van 1

Behorende bij doc. nr.
-

188 - 3366333
info@kragten.nl
www.kragten.nl

kragten

Heren
Schoutstraat 8, 6546 BH Heerlen
Postbus 14, 6500 AA Beersdorp

De Herten
Hertogenbosch
Postbus 2308, 5200 CH 't Hertogenbosch