




Rijkswaterstaat

Principe opzet afzetting en publieke informatie werkteerein strandsuppletie

Legenda

- Informatiebord Rijkswaterstaat over de werkzaamheden
- Veiligheidssignalering opdrachtnemer
- Fysieke afzetting
- Permanente afzetting
- Flexibele afzetting
- Looproutes publiek
- Interactieve button
Klik voor meer informatie

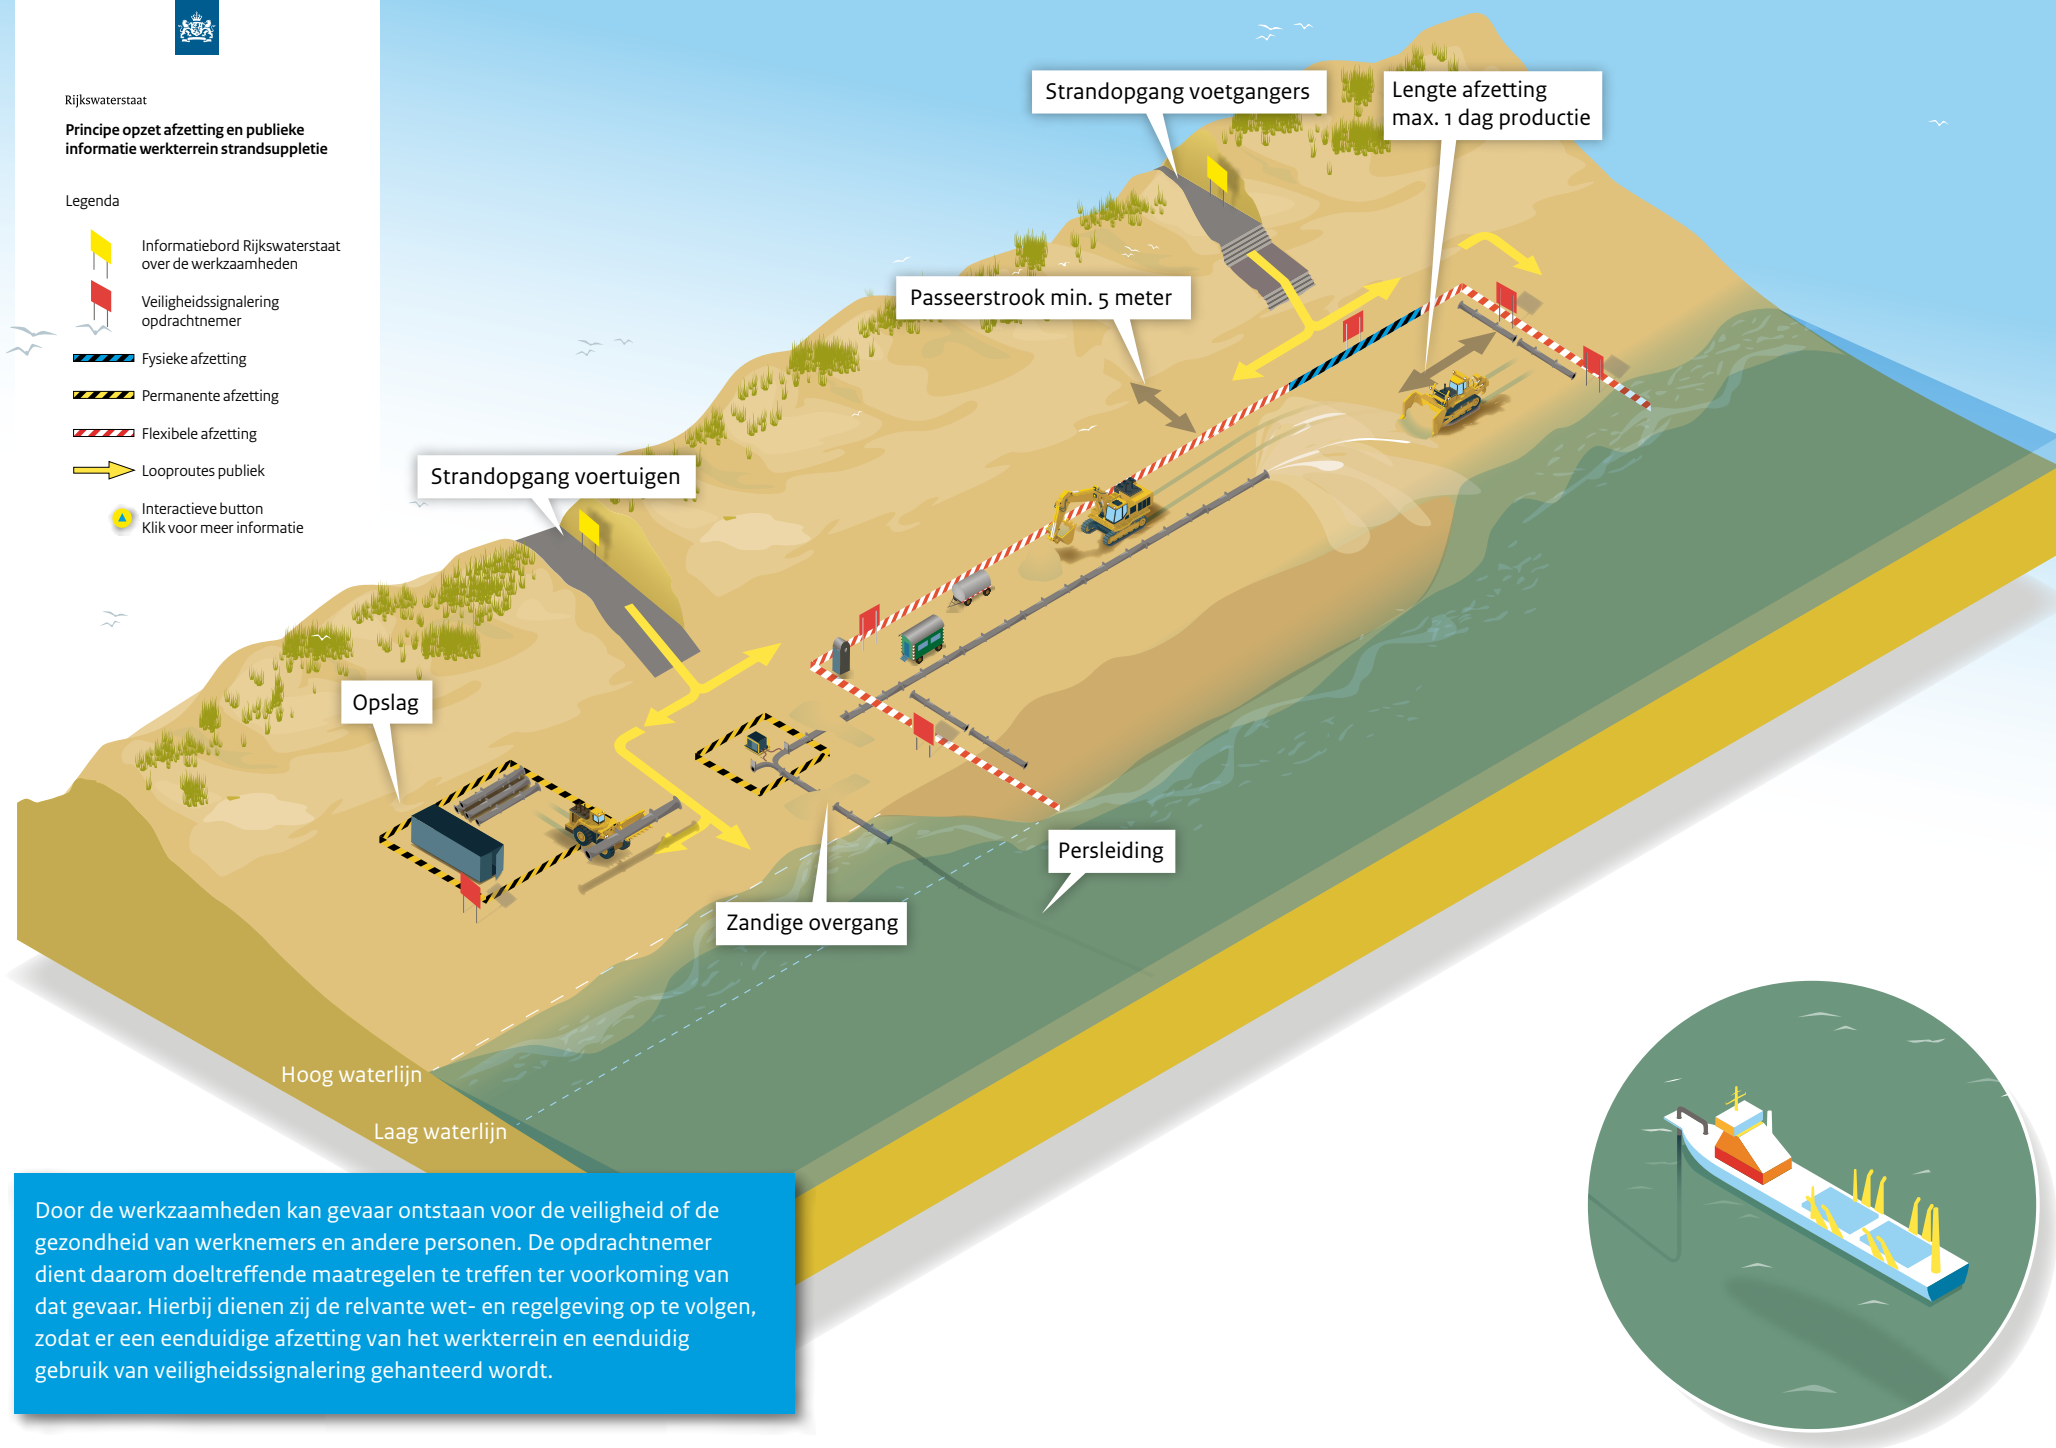

Door de werkzaamheden kan gevaar ontstaan voor de veiligheid of de gezondheid van werknemers en andere personen. De opdrachtnemer dient daarom doeltreffende maatregelen te treffen ter voorkoming van dat gevaar. Hierbij dienen zij de relevante wet- en regelgeving op te volgen, zodat er een eenduidige afzetting van het werkteerein en eenduidig gebruik van veiligheidssignalering gehanteerd wordt.