


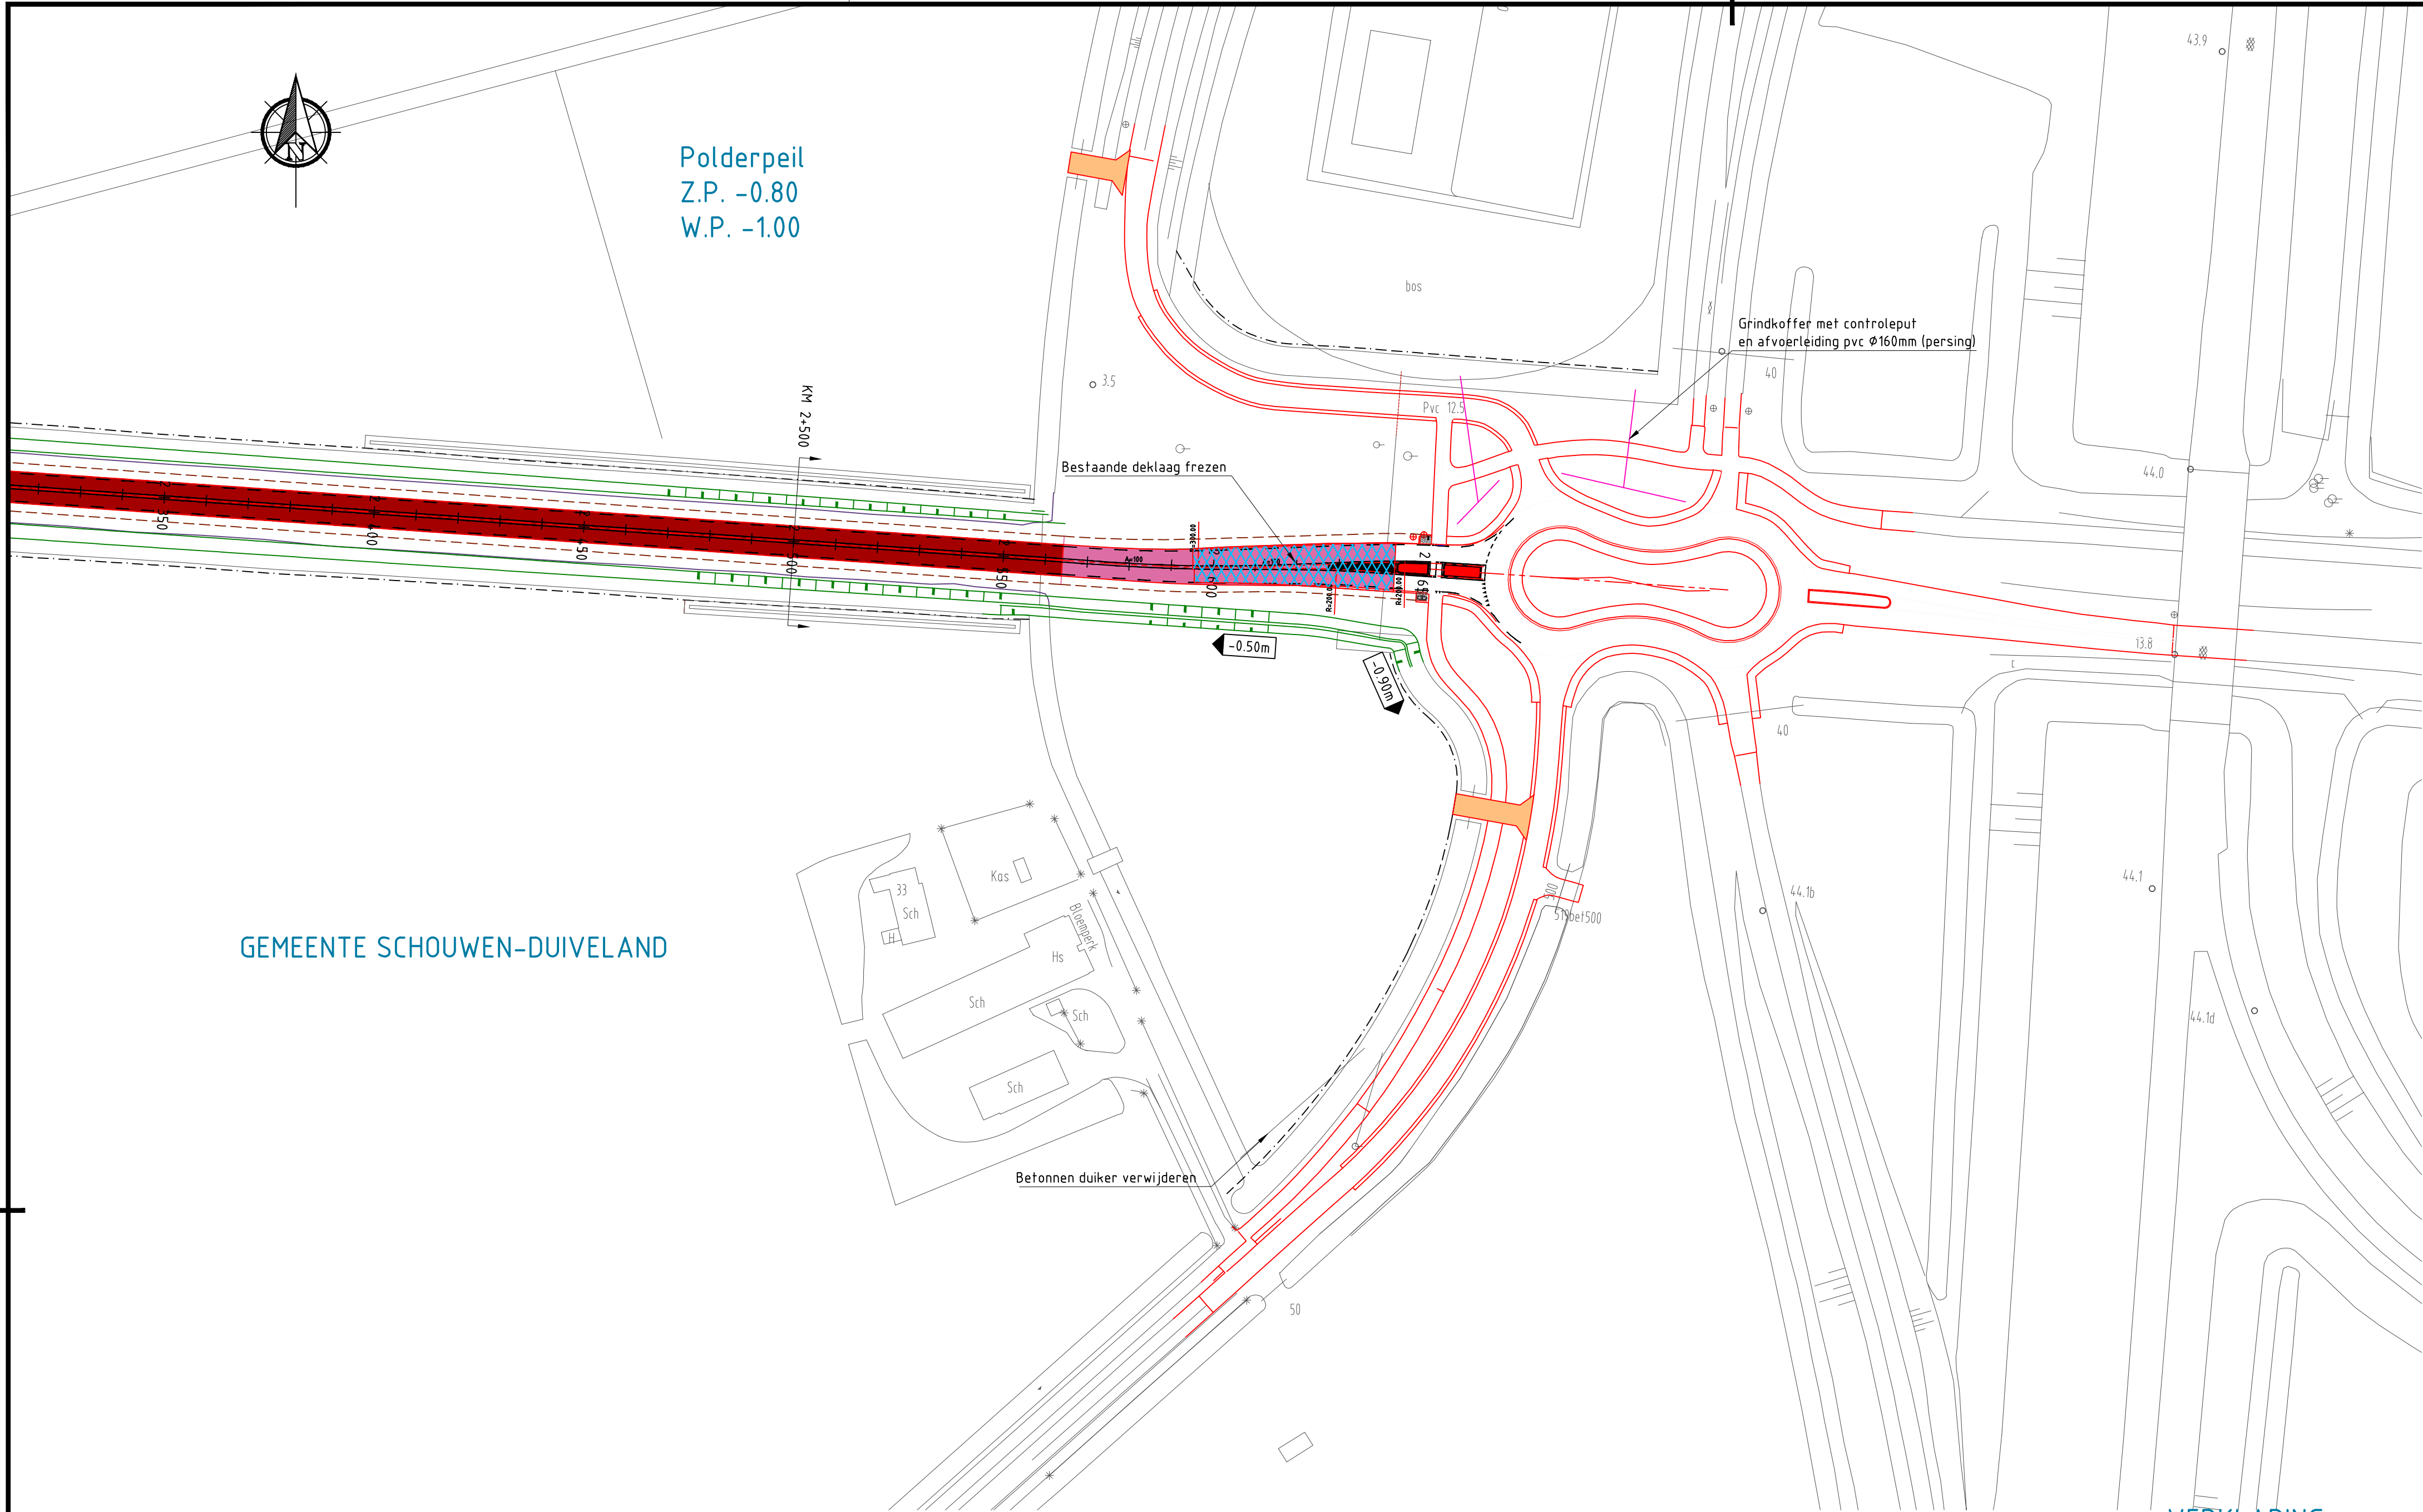

Asfalttypes


- Gebiedsontsluitingsweg**
 - SMA-NL 118 10/100, dik 35 mm
 - AC 16 bind 11-8, dik 50 mm
 - AC 22 base 01-8, dik 70 mm
 - Foerforstakken, dik 250 mm
 - Zandbed, dik 600 mm
- Ovonde en hoofdrijbaan 100 m voor en na**
 - SMA-NL 118 10/100 gemodificeerd, dik 35 mm
 - AC 16 bind 11-8 gemodificeerd, dik 50 mm
 - AC 22 base 01-8, dik 70 mm
 - Foerforstakken, dik 250 mm
 - Zandbed, dik 600 mm
- Parallelwegen, zijwegen/uitwegen/dammen**
 - AC 11 surf D2, dik 35 mm
 - AC 16 bind 13, dik 40 mm
 - AC 16 base 02, dik 40 mm
 - Foerforstakken, dik 250 mm
 - Zandbed, dik 600 mm
- Fietspaden**
 - AC 8 surf D4, dik 25 mm
 - AC 16 bind 13, dik 40 mm
 - AC 16 base 02, dik 40 mm
 - Foerforstakken, dik 250 mm
 - Zandbed, dik 500 mm

VERKLARING:

- GEBIEDSONTSLUITINGSWEG**
- ERFTOEGANGSWEG**
- FIETSPAD**
- NIEUW TE GRAVEN SLOOT (TALUDS 1:2)**
- BEGRENZING VERHARDE BERM**
- NIEUWE DUIKER**
- BESTAAND MAAVELD**
- BESTAANDE DEPOTS**
- NIEUW TE MAKEN WERK**
- NIEUWE ASFALTCONSTRUCTIE**
- VERHARDE BERM**
- ZAND**
- STEENFUNDERING**
- EIGENDOMSGRENS**


PROFIELEN:

- ONTGRAVEN GROND UIT CUNET/GREPPEL**
- AANBRENGEN GROND**
- AANBRENGEN WEGFUNDERING**
- AANBRENGEN BERMVERHARDING**

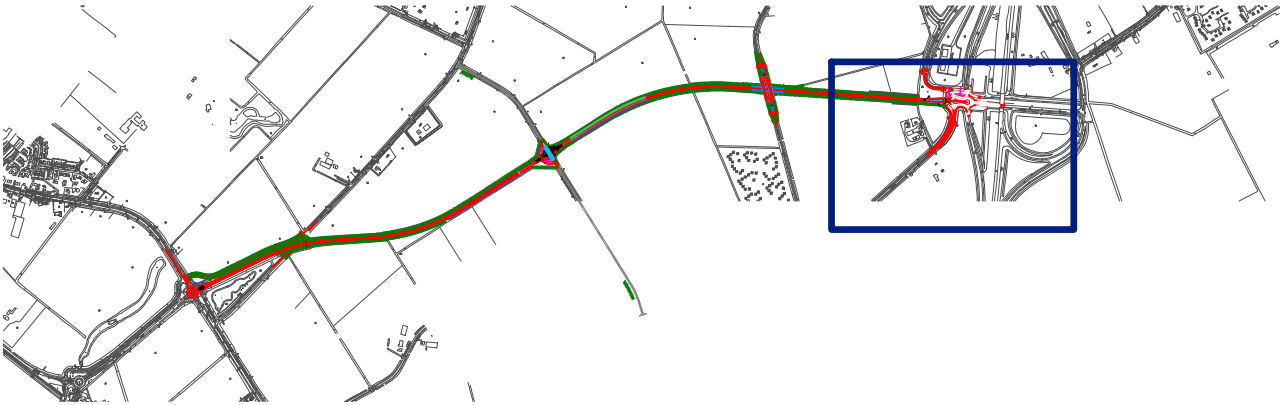

rev.	datum	omschrijving

Provincie Zeeland	Directie Economie & Mobiliteit	Revisie
N652 Scharendijke - Haamstede		getekend PMEUL d.d. 15-11-2013
Afbouw Recreatieverdeelweg 2e fase		gecontroleerd SVE d.d. 15-11-2013
Situatie en dwarsprofielen km 2+300 tot 2+800		akkoord CST d.d. 15-11-2013
Bestek UV21-2013		Schaal 1:1000 / 1:100
in 7 bladen, blad nr. 4		in 7 bladen, blad nr. 4
		A1xA2 13-652-000-005

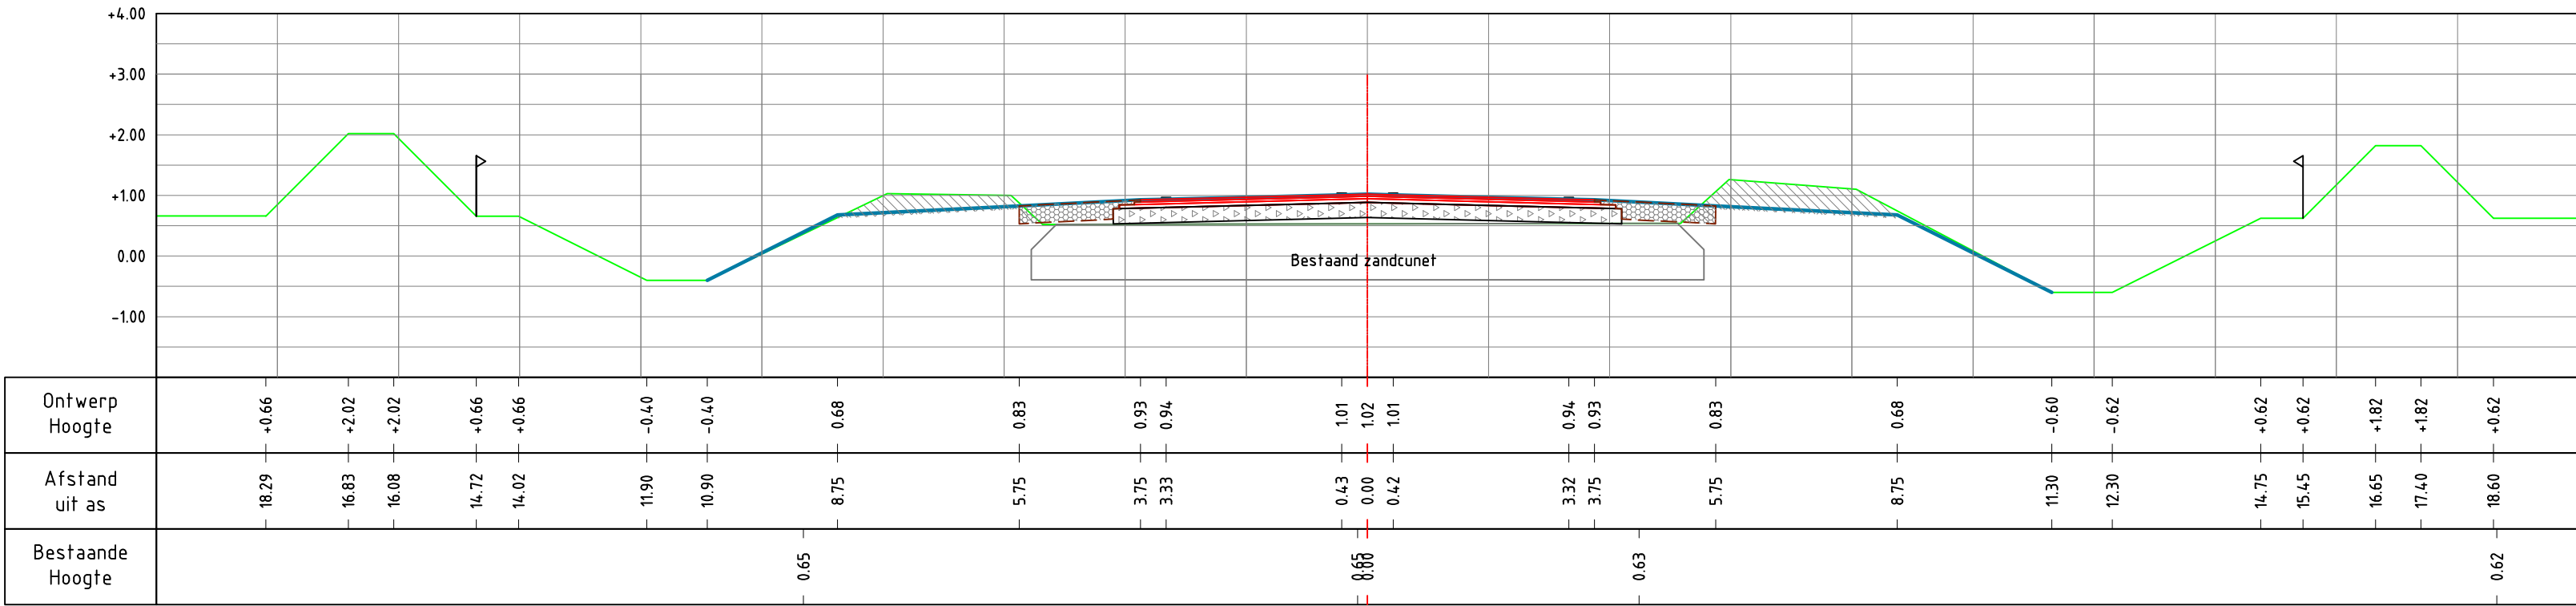

Dwarsprofiel KM 2+500
schaal 1:100