WARDER-DORP

WARDER-DORP

OVERZICHTSTEKENING: WARDER

DETAIL 1: ZESSTEDENWEG 1 WARDER

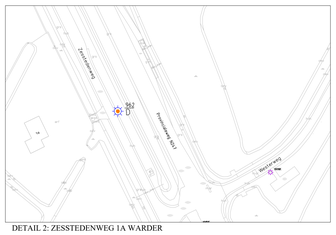

DETAIL 2: ZESSTEDENWEG 1A WARDER

DETAIL 3: ZESSTEDENWEG 3 WARDER

DETAIL 4: ZESSTEDENWEG 4 MIDDELIE

ALGEMENE OPMERKING:
VOOR ALLE VRIJKOMENDE THERMISCHE VERZINKTE LICHTMASTEN EN VRIJKOMENDE (REEDS AANWEZIGE) LED-ARMATUREN GELDT: AFVOEREN NAAR DE GEMEENTE WIRF.
DEZE KOMEN TER BESCHIKKING VOOR HERGEBRUIK.

WARDER: ALGEMEEN

	BESTAANDE LICHTMAST	
	BESTAANDE OV-KAST (OP GEMEENTE-NET)	
	NIEUW TE LEVEREN/PLAATSEN GATEWAY EN ANTENNE (EXACTE LOCATIE (O.M. LUMINEXT)	15T
&	BESTAAND LED-ARMATUUR VERWIJDEREN EN AFVOEREN NAAR DE GEMEENTEWERF	25T
LM RECHTZETTEN	BESTAANDE LICHTMAST RECHTZETTEN	13ST
LM NUMMER	BESTAANDE LICHTMAST VAN LICHTMASTNUMMER VOORZIEN	18ST

WARDER: VERVANGING

A	BESTAANDE LICHTMAST LMH SMTR/ARMTR. PT	10ST
	NIEUW ARM. TYPE: PRUNUS A2 C1 3000K 2000LM	
D	BESTAANDE LICHTMAST LMH SMTR/ARMTR. ENKELE UITHOUDER	44ST
	NIEUW ARM. TYPE: LIGHTWELL LUXIS SMALL SRD52 730 DA9B 3xLEDS 3000K 2500LM	
F	BESTAANDE LICHTMAST LPH SMTR PENDEL, MET LIGHTRONES MAK ARMATUUR	4ST
	BESTAAND BINNENWERK VERVANGEN DOOR UNIT 1800LM LE-N 3000K, HERGEBRUIK BEST. SNDER	
I	BESTAANDE LICHTMAST MET BRSA LED-ARMATUUR, OMBOUWEN NAAR DOV	7ST
J	BESTAANDE BOOGMAST MET MAK LED-ARMATUUR, OMBOUWEN NAAR DOV	8ST

OPDRACHTGEVER: GEMEENTE EDAM-VOLENDAM	WIJZ.	DATUM	OMSCHRIJVING		PARAAF
	A				
	B				
	C				
	D				
ONDERWERP: VERVANGING OV RESTGEBIEDEN BESTEKNR: 21.227-OW VERVANGINGSTEKENING WARDER					
SCHAAL: 1:1000 FORMAAT: A0	AKTIE	NAAM	DATUM		PARAAF
	GETEKEND	C.B.	10-11-2021		
	GECONTROLEERD				
	AKKOORD				
	PROJ. NR. 2021-0061		TEKNR. 2021-0061 / 005		

I.L.E. INFRA LIGHT ENGINEERING BV
De Compagnie 49 C
1609 AG Enkhuizen
Telefoon: 0229-274244
Fax: 0229-756707
internet: www.ileb.nl
E-mail: info@ileb.nl

Bestandsnaam: C:\ILE\Projecten\Volendam\2021-0061 - Vervanging OV\Vervanging rondeweg Zesstedenweg\2021-0061 - Vervanging OV Vervanging rondeweg Zesstedenweg Warder.dwg