


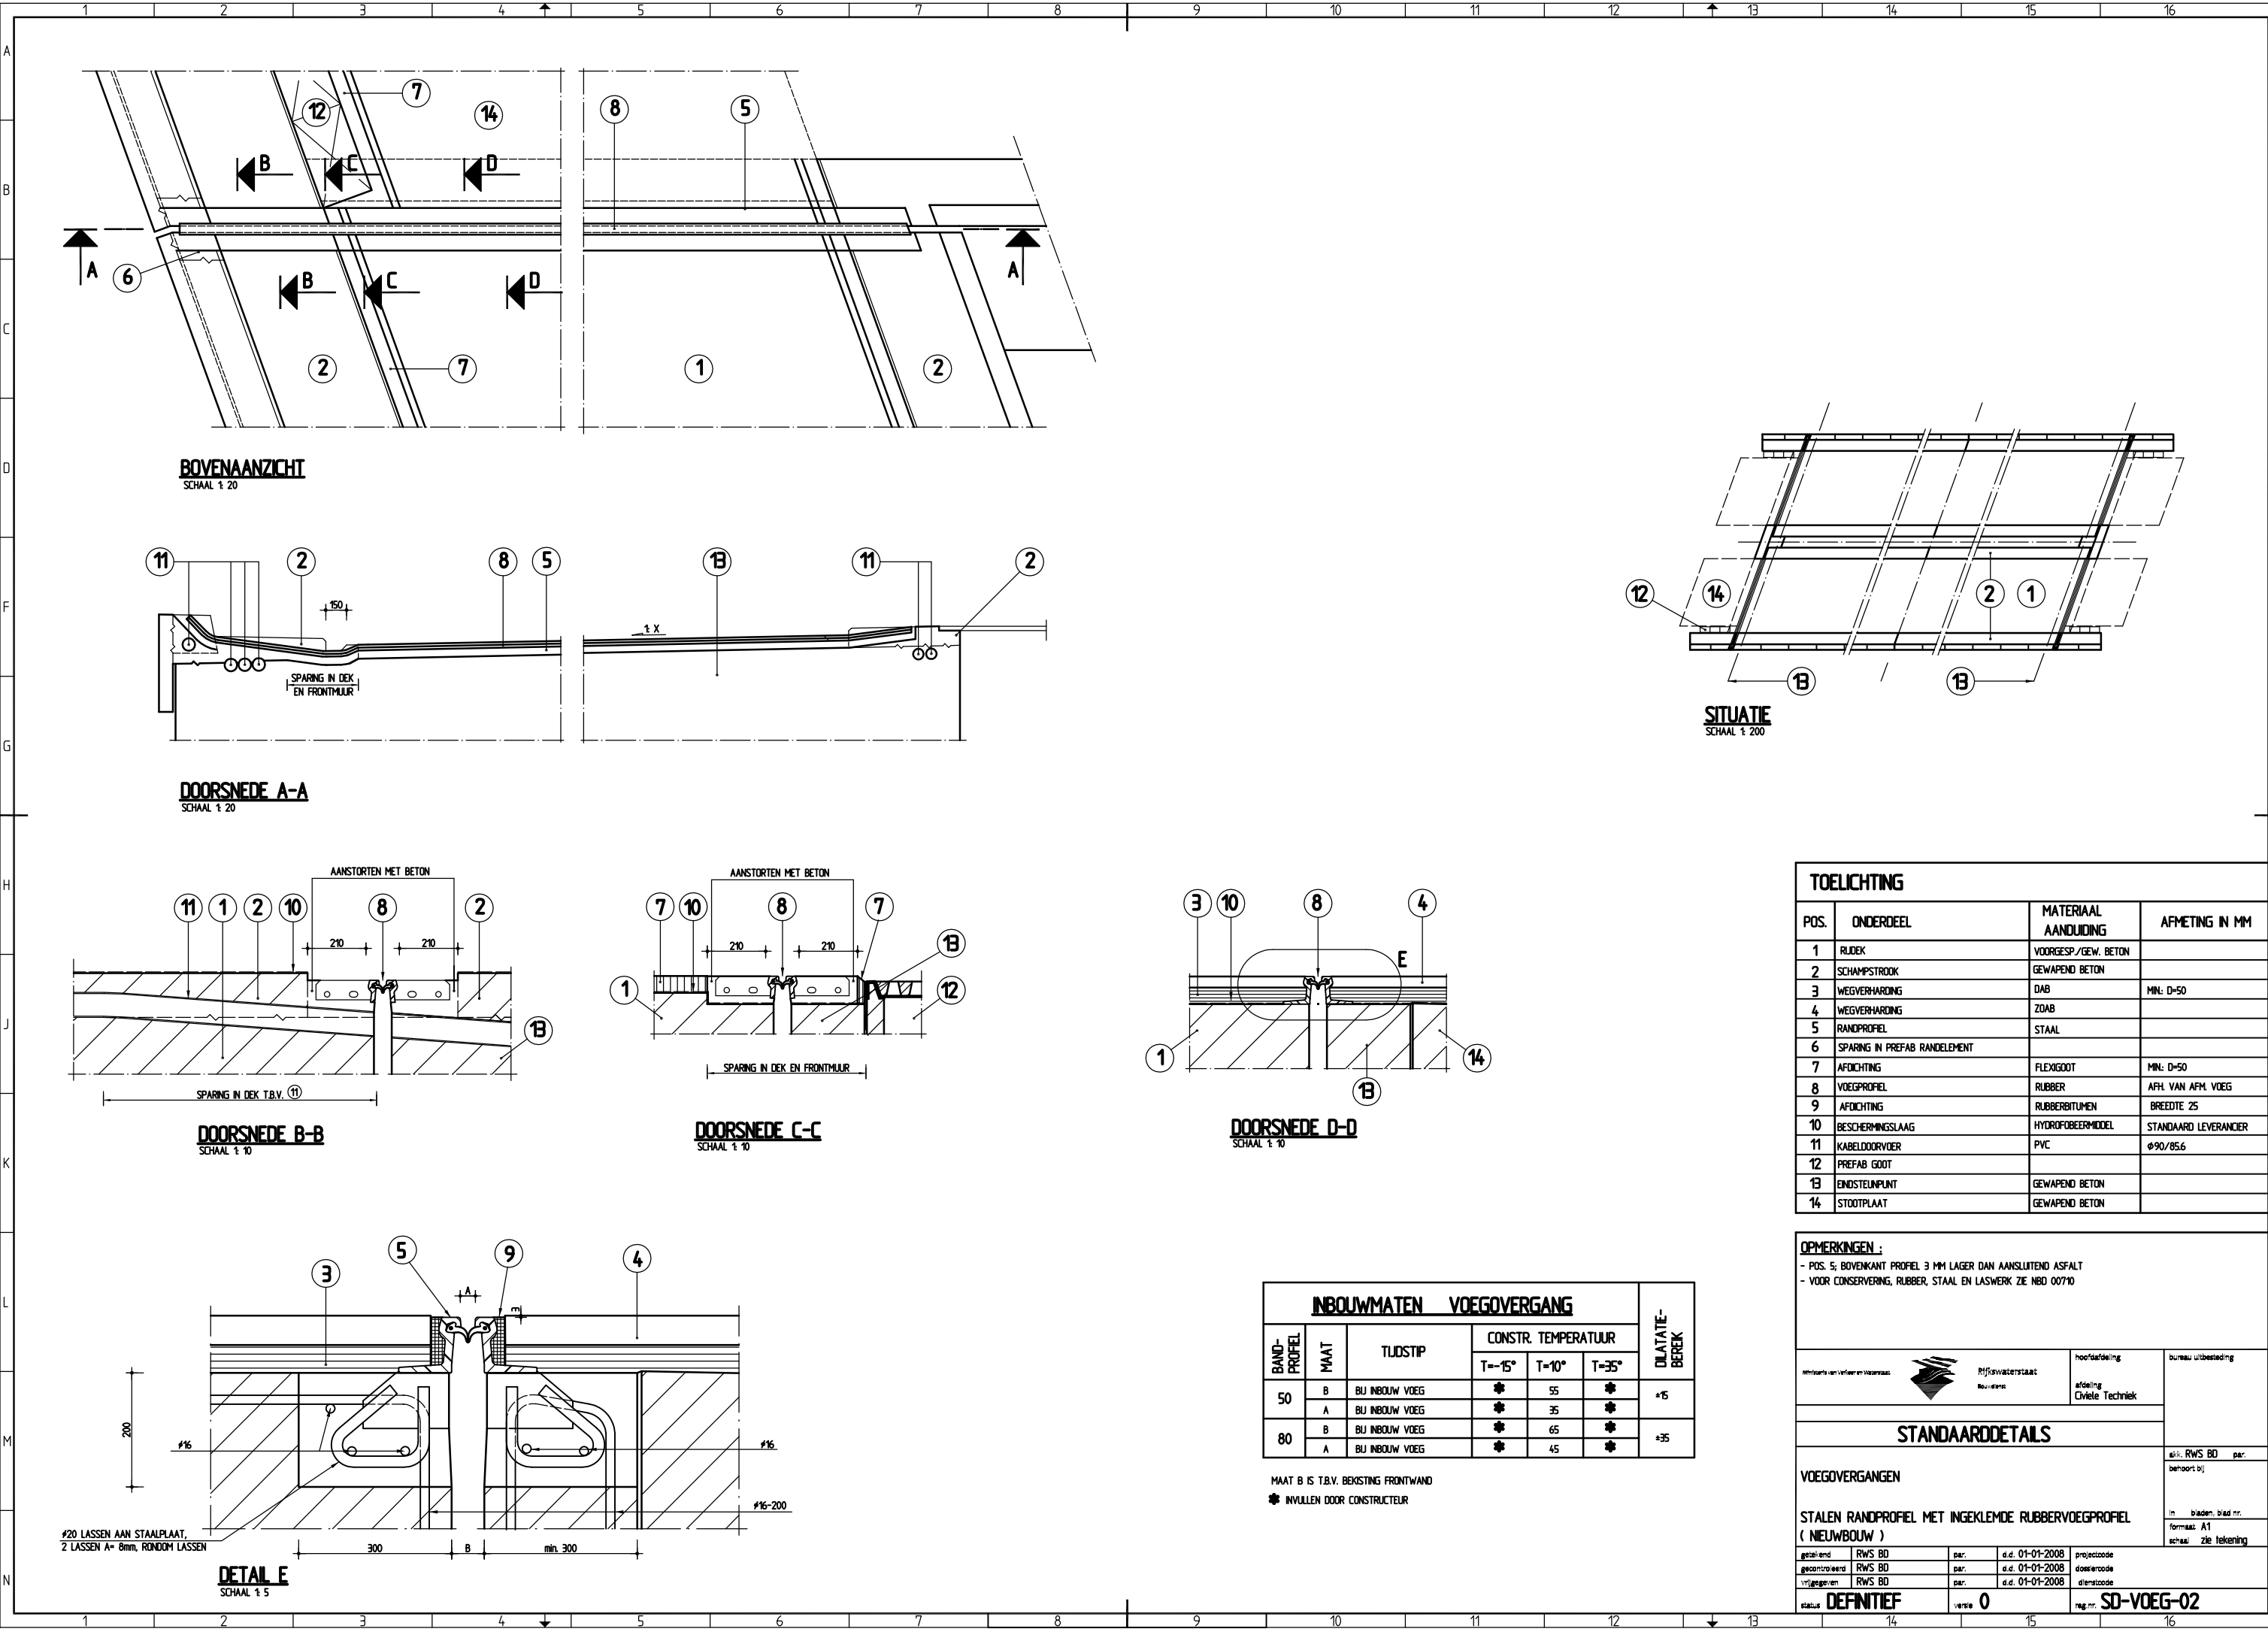

TOELICHTING			
POS.	ONDERDEEL	MATERIAAL AANDUIDING	AFMETING IN MM
1	RUDEK	VOORGESP./GEW. BETON	
2	SCHAMPSTROOK	GEWAPEND BETON	
3	WEGVERHARDING	DAB	MIN: D=50
4	WEGVERHARDING	ZOAB	
5	RANDPROFIEL	STAAL	
6	SPARING IN PREFAB RANDELEMENT		
7	AFDICHTING	FLEXIGOOT	MIN: D=50
8	VOEGPROFIEL	RUBBER	AFH. VAN AFM. VOEG
9	AFDICHTING	RUBBERBITUMEN	BREEDTE 25
10	BESCHERMINGSLAAG	HYDROFOBEERMIDDEL	STANDAARD LEVERANDIER
11	KABELDOORVOER	PVC	Ø90/85,6
12	PREFAB GOOT		
13	ENDSTEUNPLAAT	GEWAPEND BETON	
14	STOOTPLAAT	GEWAPEND BETON	

OPMERKINGEN :			
- POS. 5; BOVENKANT PROFIEL 3 MM LAGER DAN AANSLUTEND ASFALT			
- VOOR CONSERVERING, RUBBER, STAAL EN LASWERK ZIE NBD 00710			
Ministerie van Verkeer en Waterstaat Rijswaterstaat Bouwdienst		hoofdafdeling afdeling Civiele Techniek	bureau uitbesteding
STANDAARDEDETAILS			
VOEGOVERGANGEN			sch. RWS BD par. behoort bij
STALEN RANDPROFIEL MET INGEKLEMD RIBBERVERVOEGPROFIEL (NIEUWBOW)			in bladen, blad nr. formaat: A1 schaal: zie tekening
getekend	RWS BD	par.	d.d. 01-01-2008 projectcode
gecontroleerd	RWS BD	par.	d.d. 01-01-2008 dossiercode
inliggen	RWS BD	par.	d.d. 01-01-2008 detailcode
status	DEFINITIEF	versie	0
		reg.nr.	SD-VOEG-02