



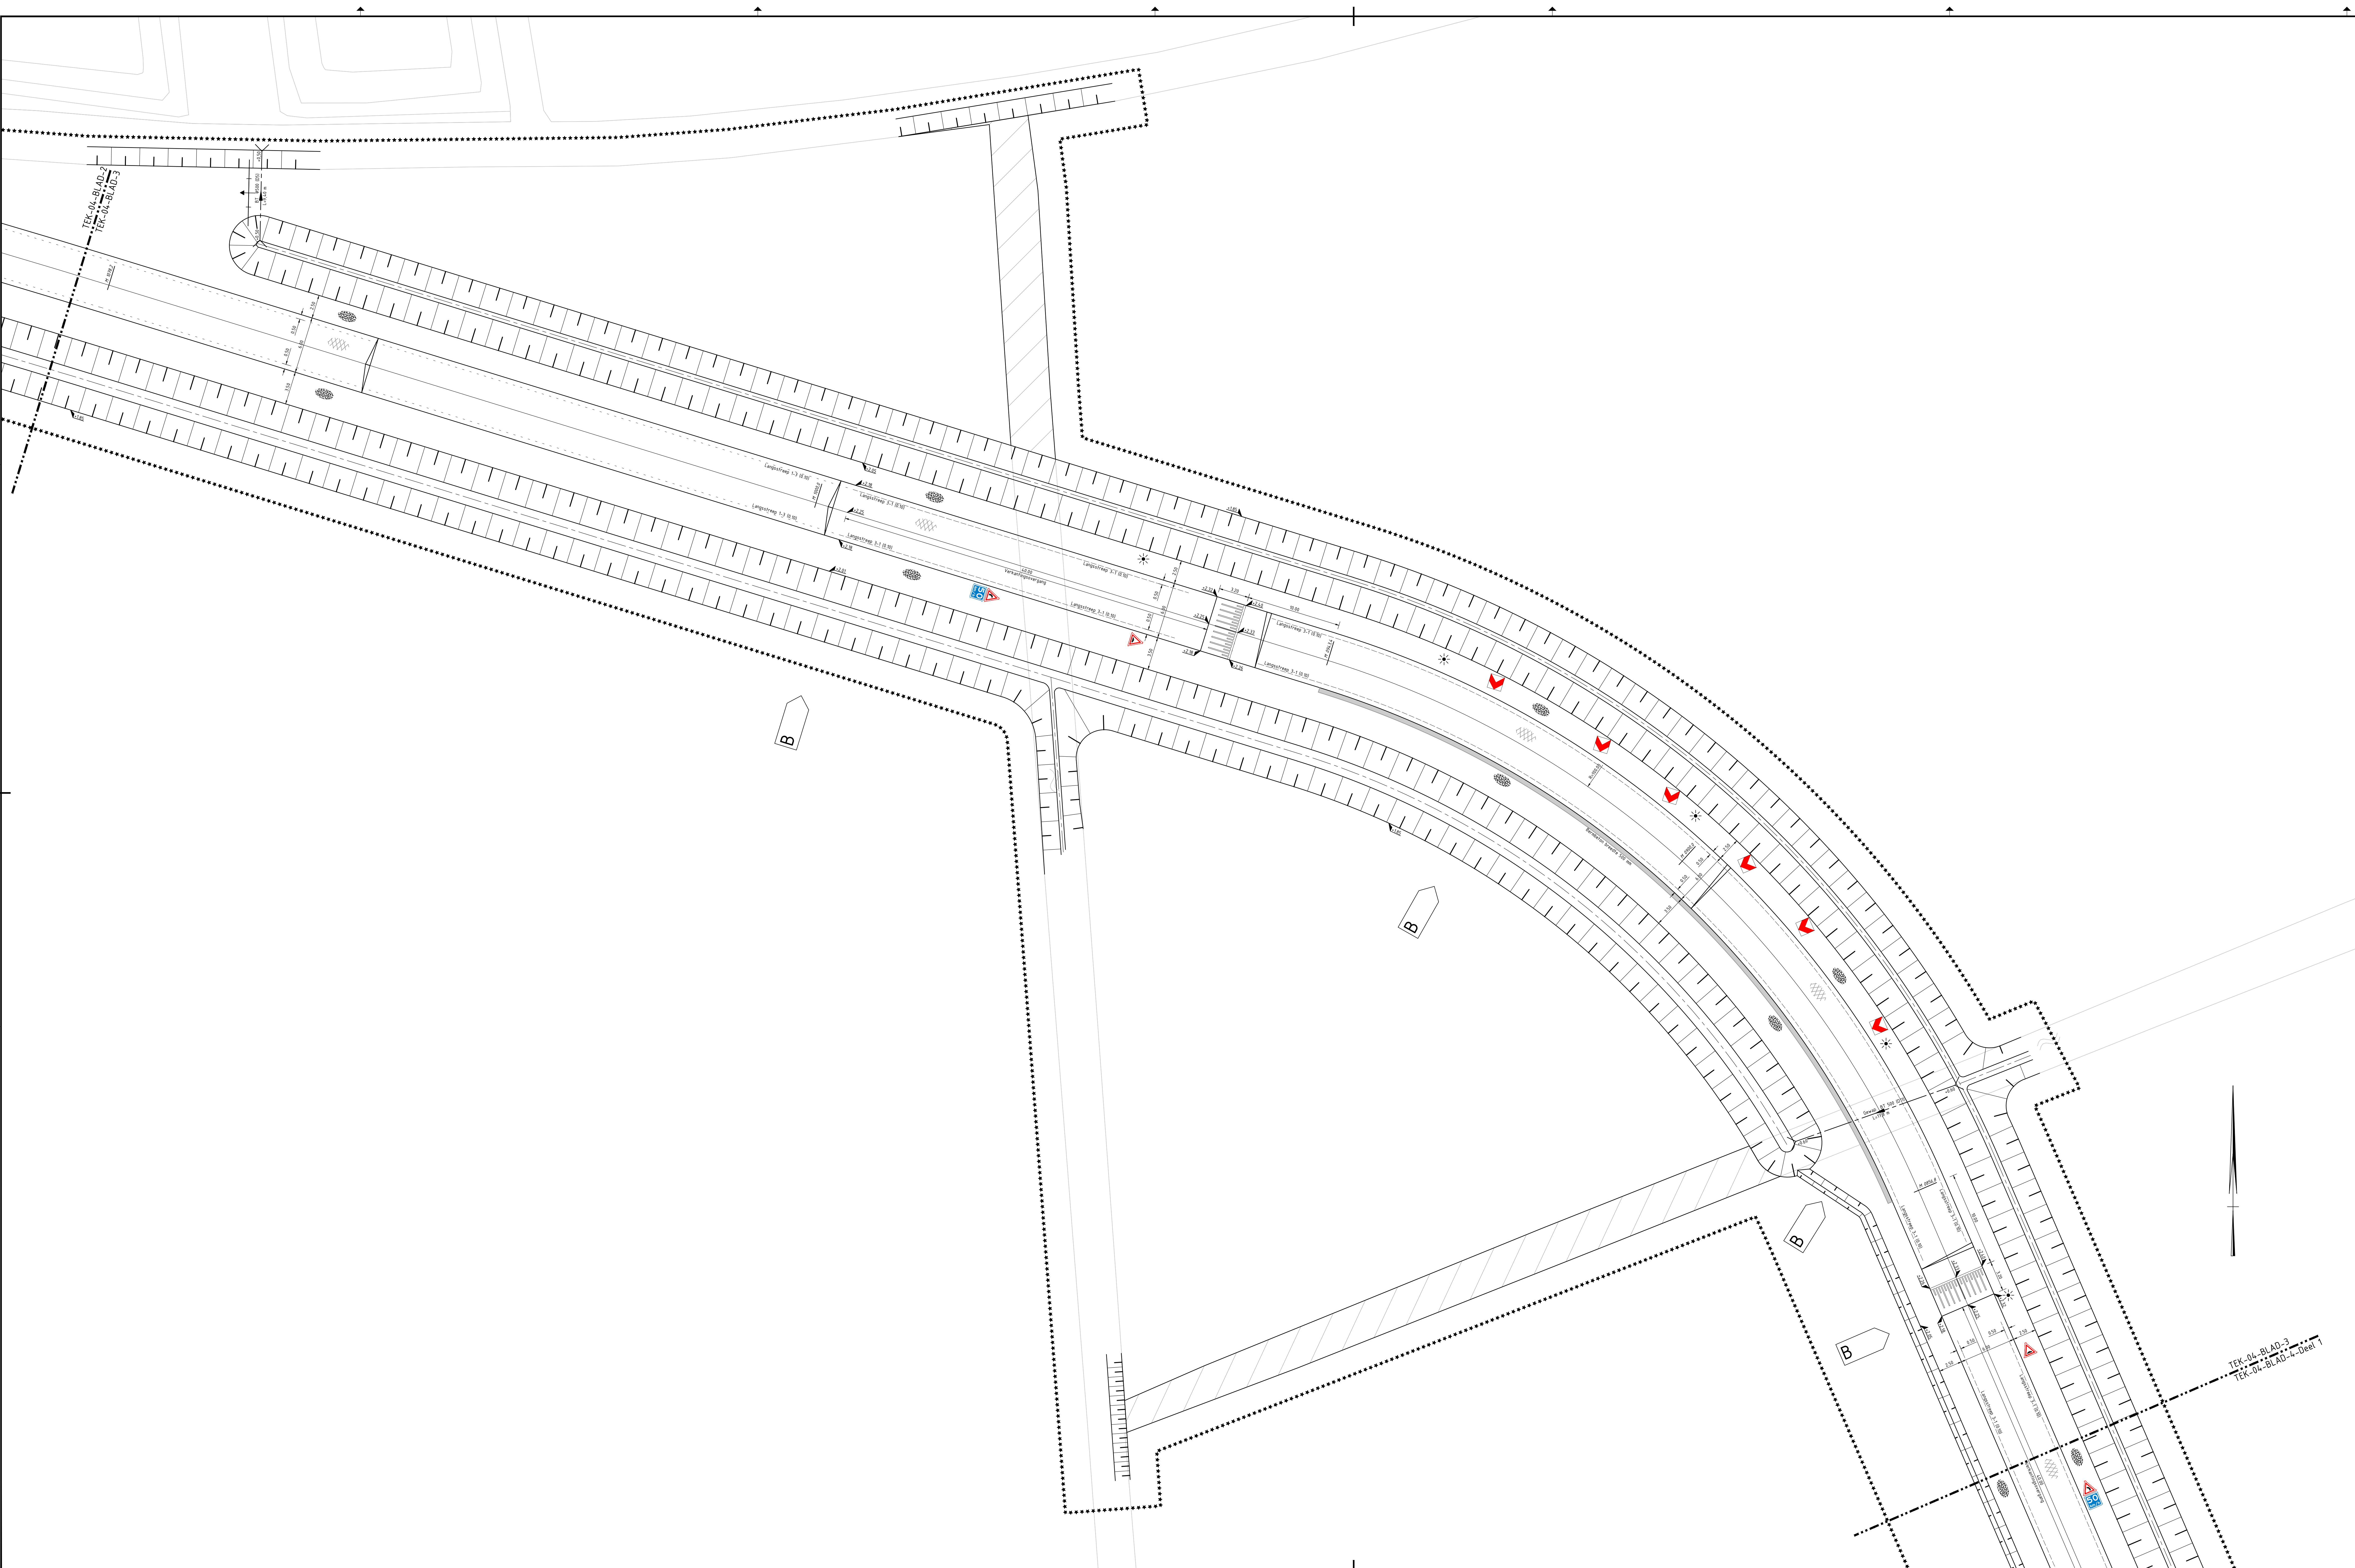

Legenda	
Hout	
---	As watergang
---	As weg
*****	Werkgrens
---	Dukerleiding beton 500 mm
---	Kantverharding
---	Langsstreep 1-3 (0.10)
---	Te dempen watergang
---	Incazen gras
---	Lichtmast
---	Stroomrichting dukerleiding
---	Asfalt

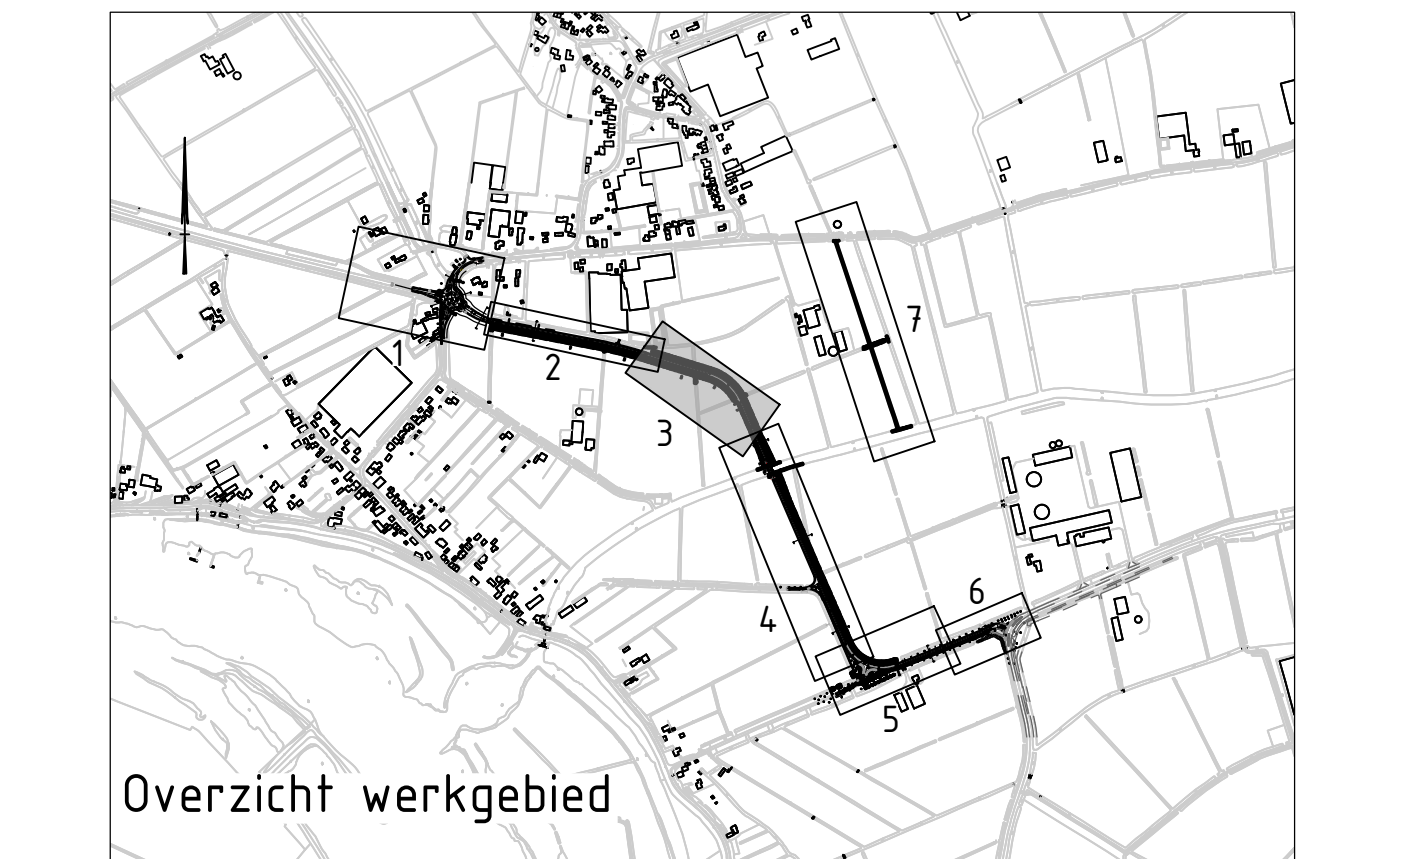

Opmerkingen

- Palmeten in meters t.o.v. N.A.P. tenzij anders vermeld.
- Aansluiting op openbare ruimte - particulier terrein (perceelsgrens) is bij benadering aangegeven.
- Exakte aansluiting (hoofde) in het werk te bepalen i.o.m. de dreef.
- Plantvering in meters tenzij anders vermeld.
- Diameter in mm, tenzij anders vermeld.

Totaaloverzicht tekeningen

Tekst	Omschrijving	Bladen
2019-25-BT-001	Opbrekking bestaande situatie	1/m 6
2019-25-BT-002	Voorbereiding en grondonttrekking	1/m 6
2019-25-BT-003	Grondwerk dwarsprofielen	
2019-25-BT-004	Aanlegtekening bovengrondse inrichting	1/m 3
2019-25-BT-005	Aanlegtekening totaal overzicht	
2019-25-BT-006	Dwarsprofielen	
2019-25-BT-007	Lengteprofiel	

C									
B	Nota van bijkomende aanpassing watergang	07-06-2022	M. van der Pol	M. van Halder					
A	Bestektekening	28-04-2022	M. van der Pol	M. van Halder					
Uite	Omschrijving	Datum	Ontwerper	Beoordelaar					
Beoordeld door	Beoordeeld door	Periode	Periode	Beoordeeld door	Beoordeeld door	Beoordeeld door	Beoordeeld door	Beoordeeld door	Beoordeeld door
M. van der Pol	M. van Halder	07-06-22	07-06-22	DEFINITEF					
Datum uitgeg.	Projectnummer	Schaal	Formaat	Tekeningenummer	versie	Blad	Van		
28-04-22	2019-25	1:200	A0 84,6x110	2019-25-BT-004	B	3	1		
Zaltbommel / Maasdriel									
Project									
Doortrekken Maas-Waalweg									
Overheid									
Bestektekening									
Aanlegtekening									
Bovengrondse inrichting									

