




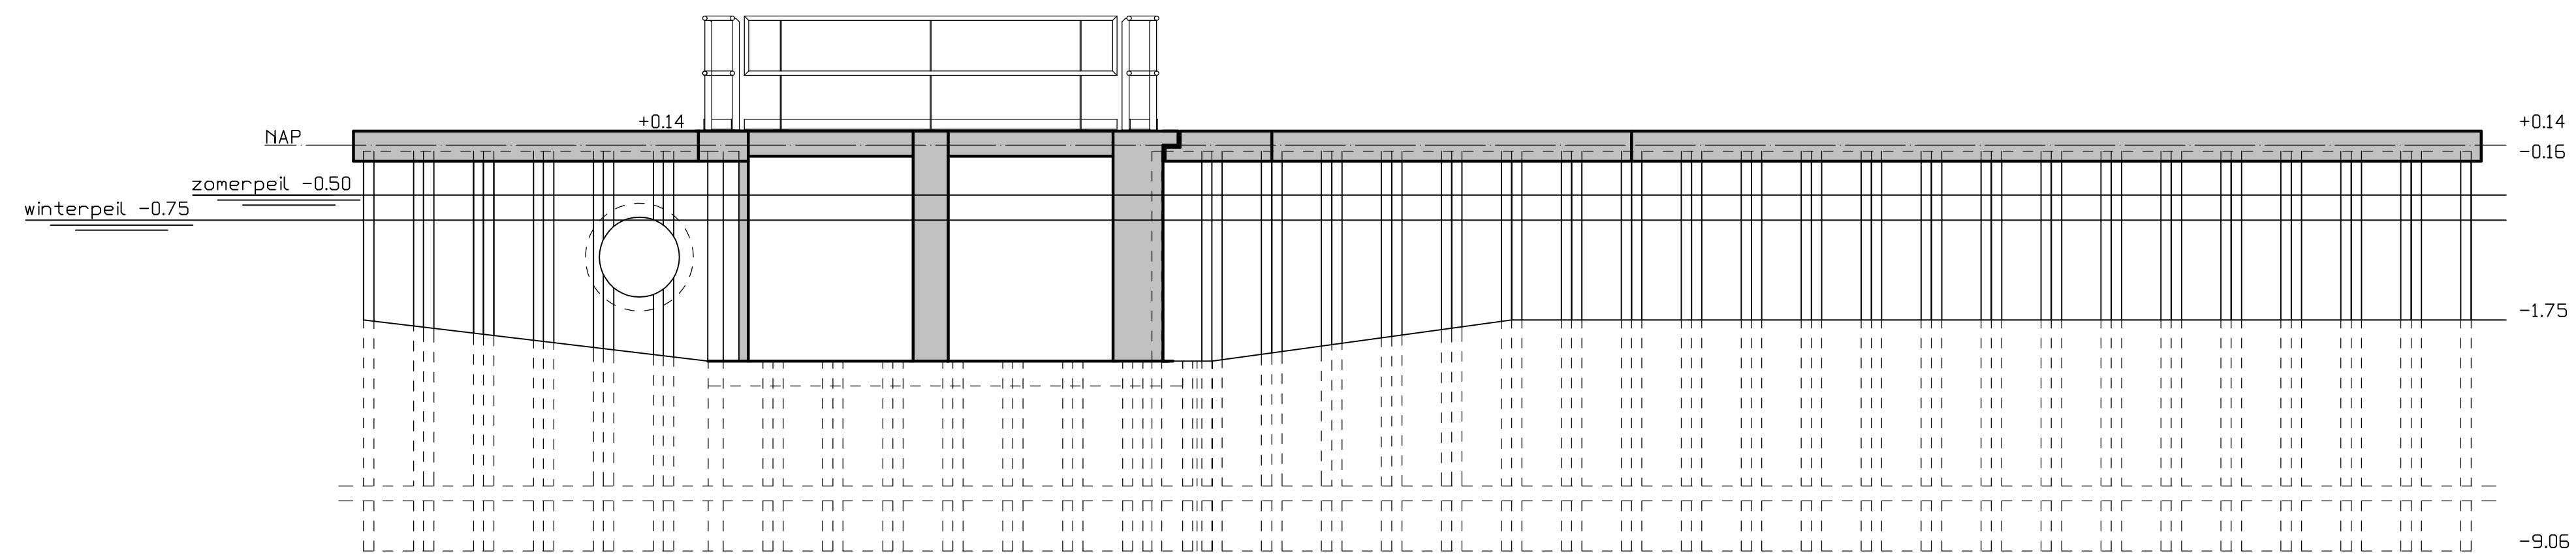



Aanzicht instroom
1:50

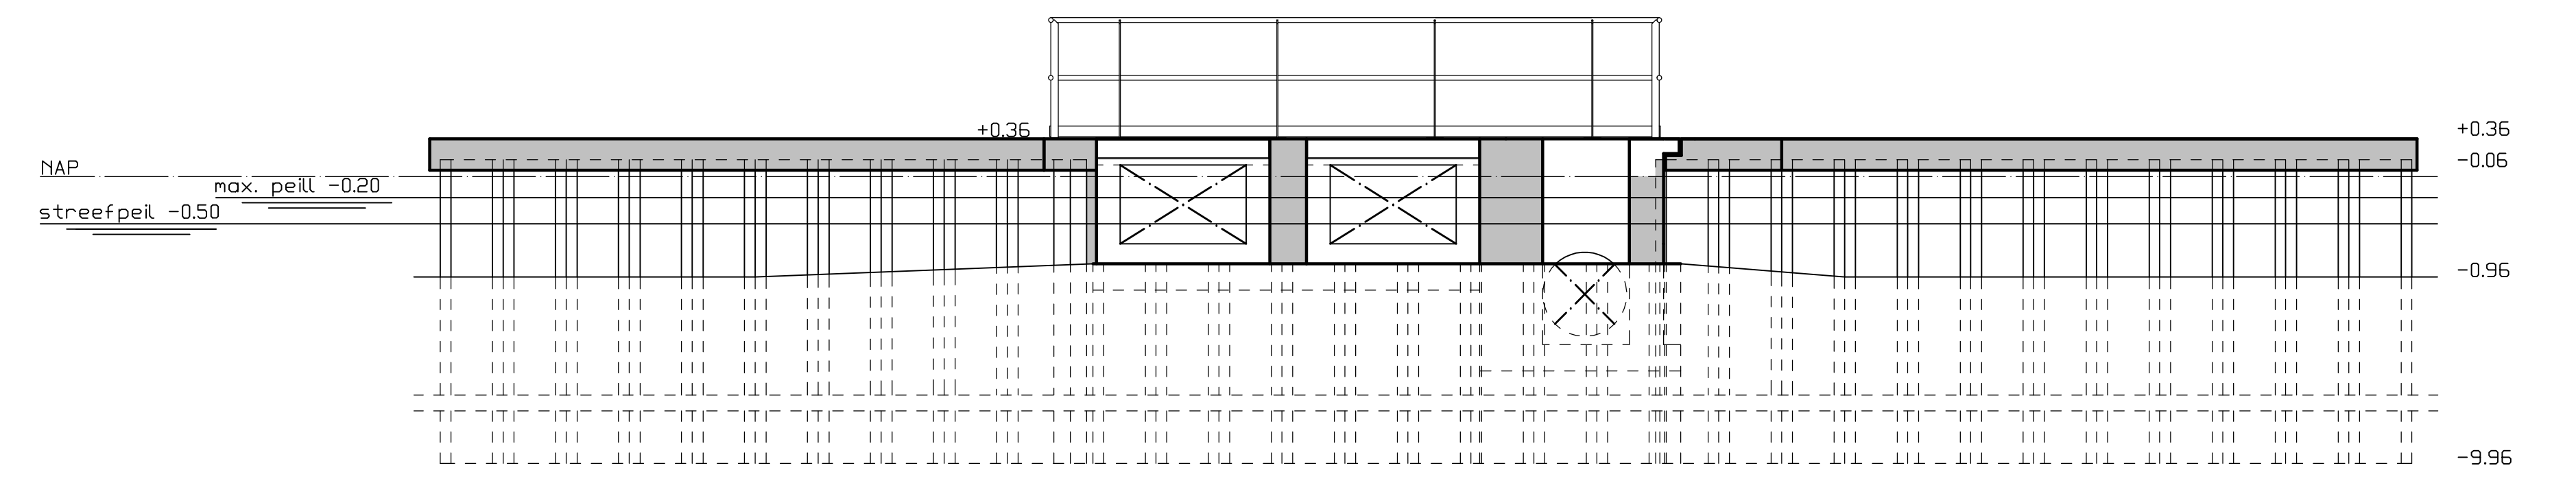

Aanzicht uitstroom
1:50

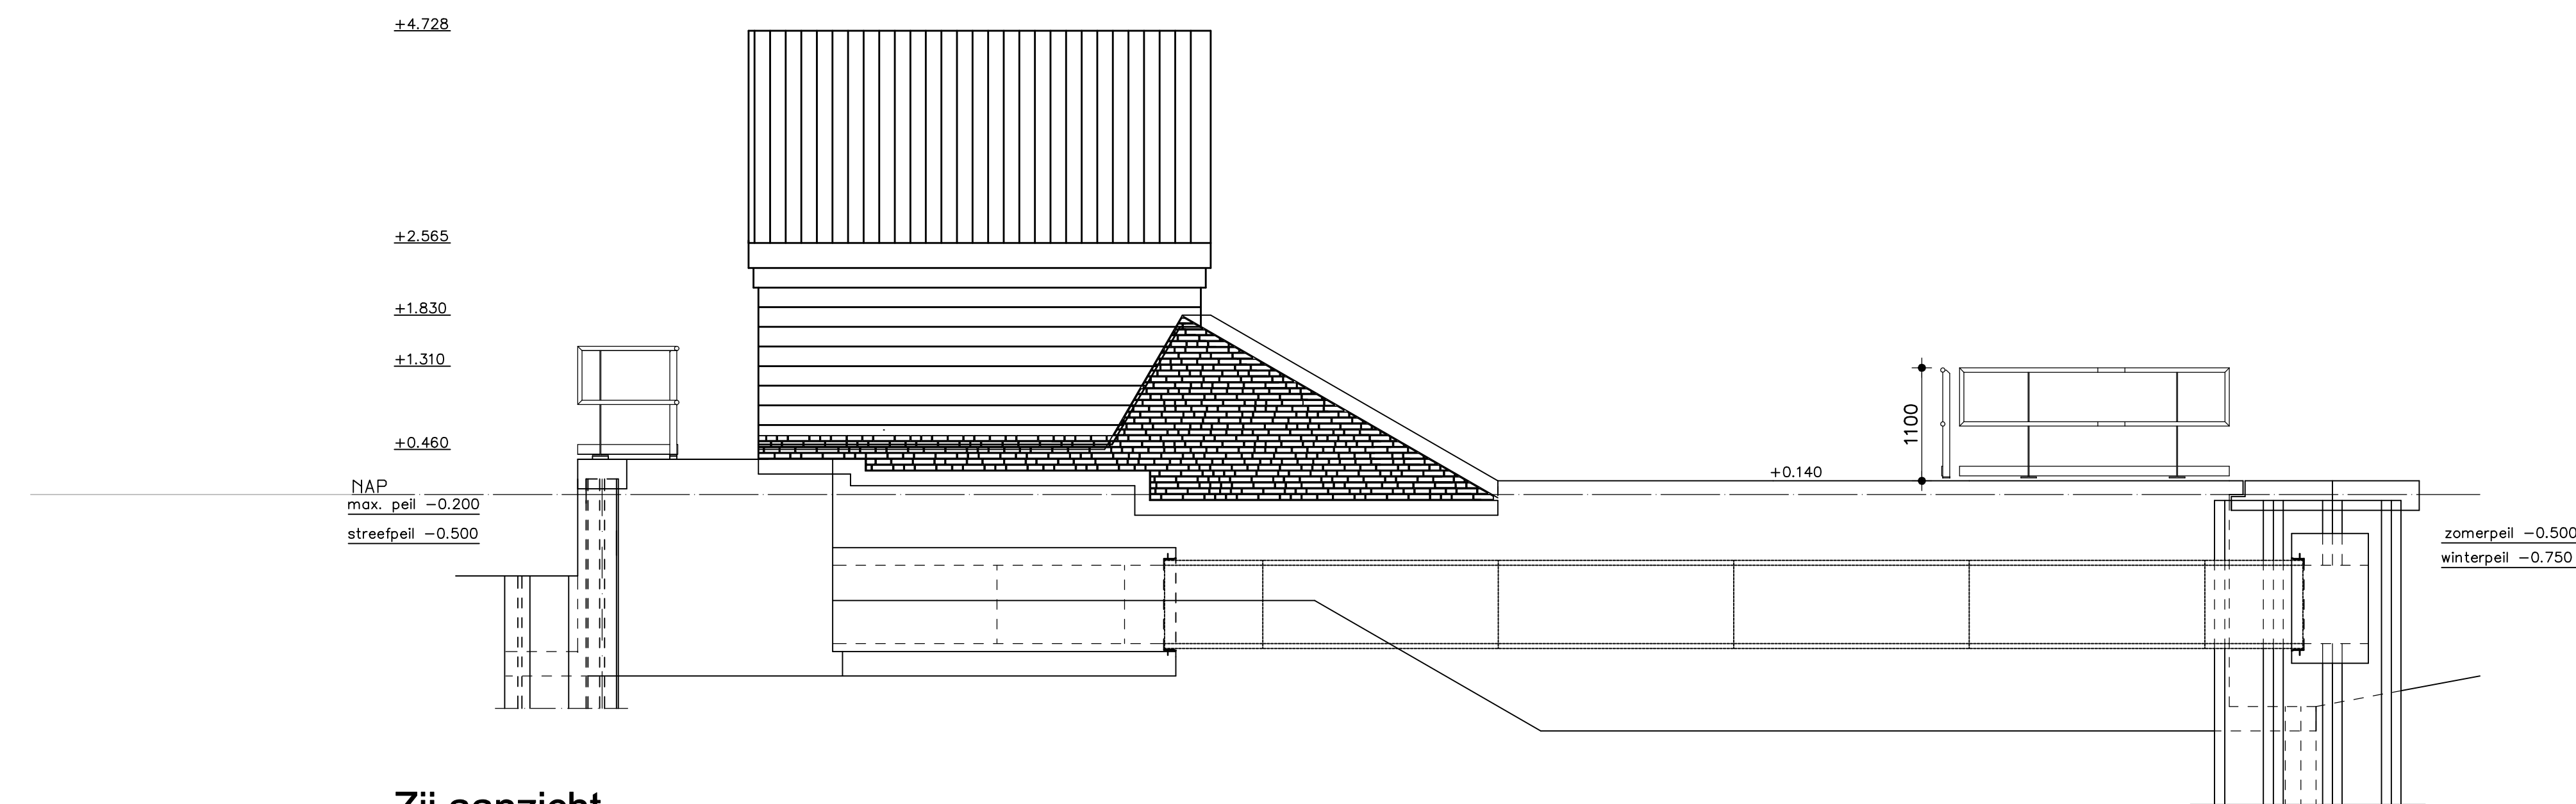

Zij aanzicht
1:50

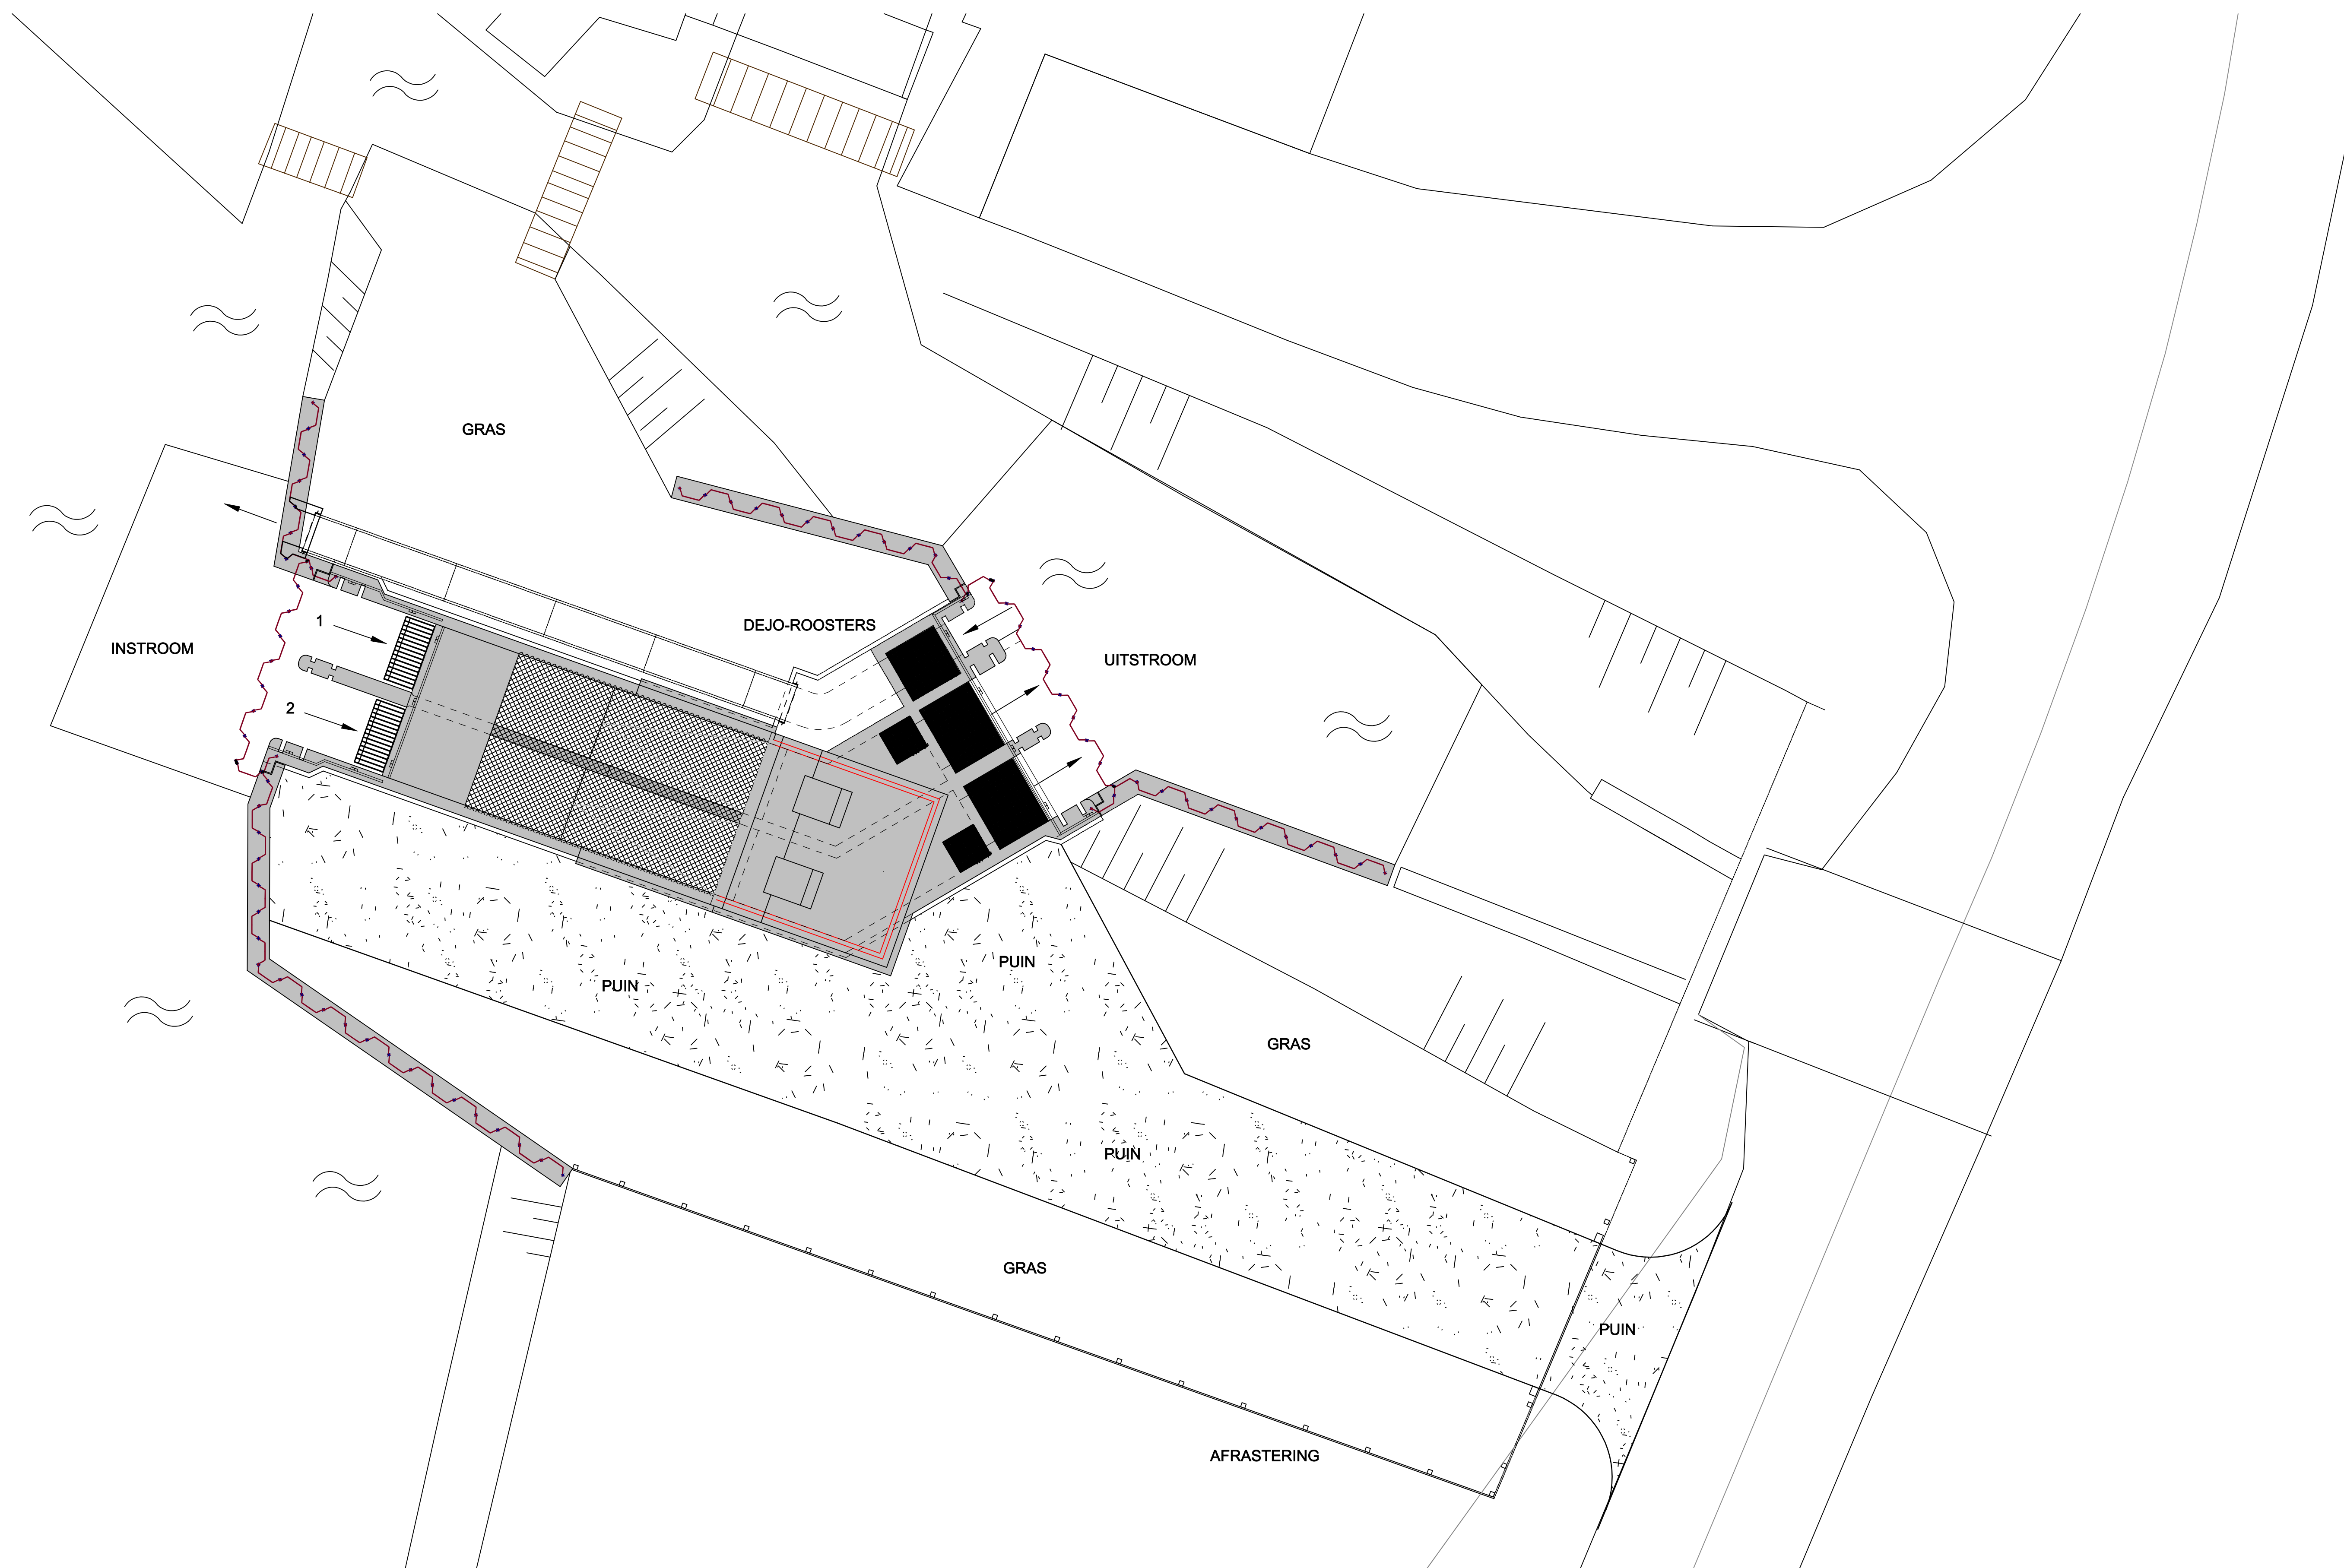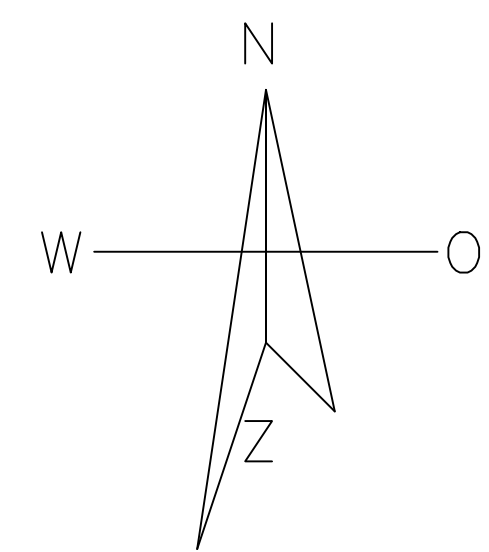

Nieuwe situatie
1:75