



De Kievit

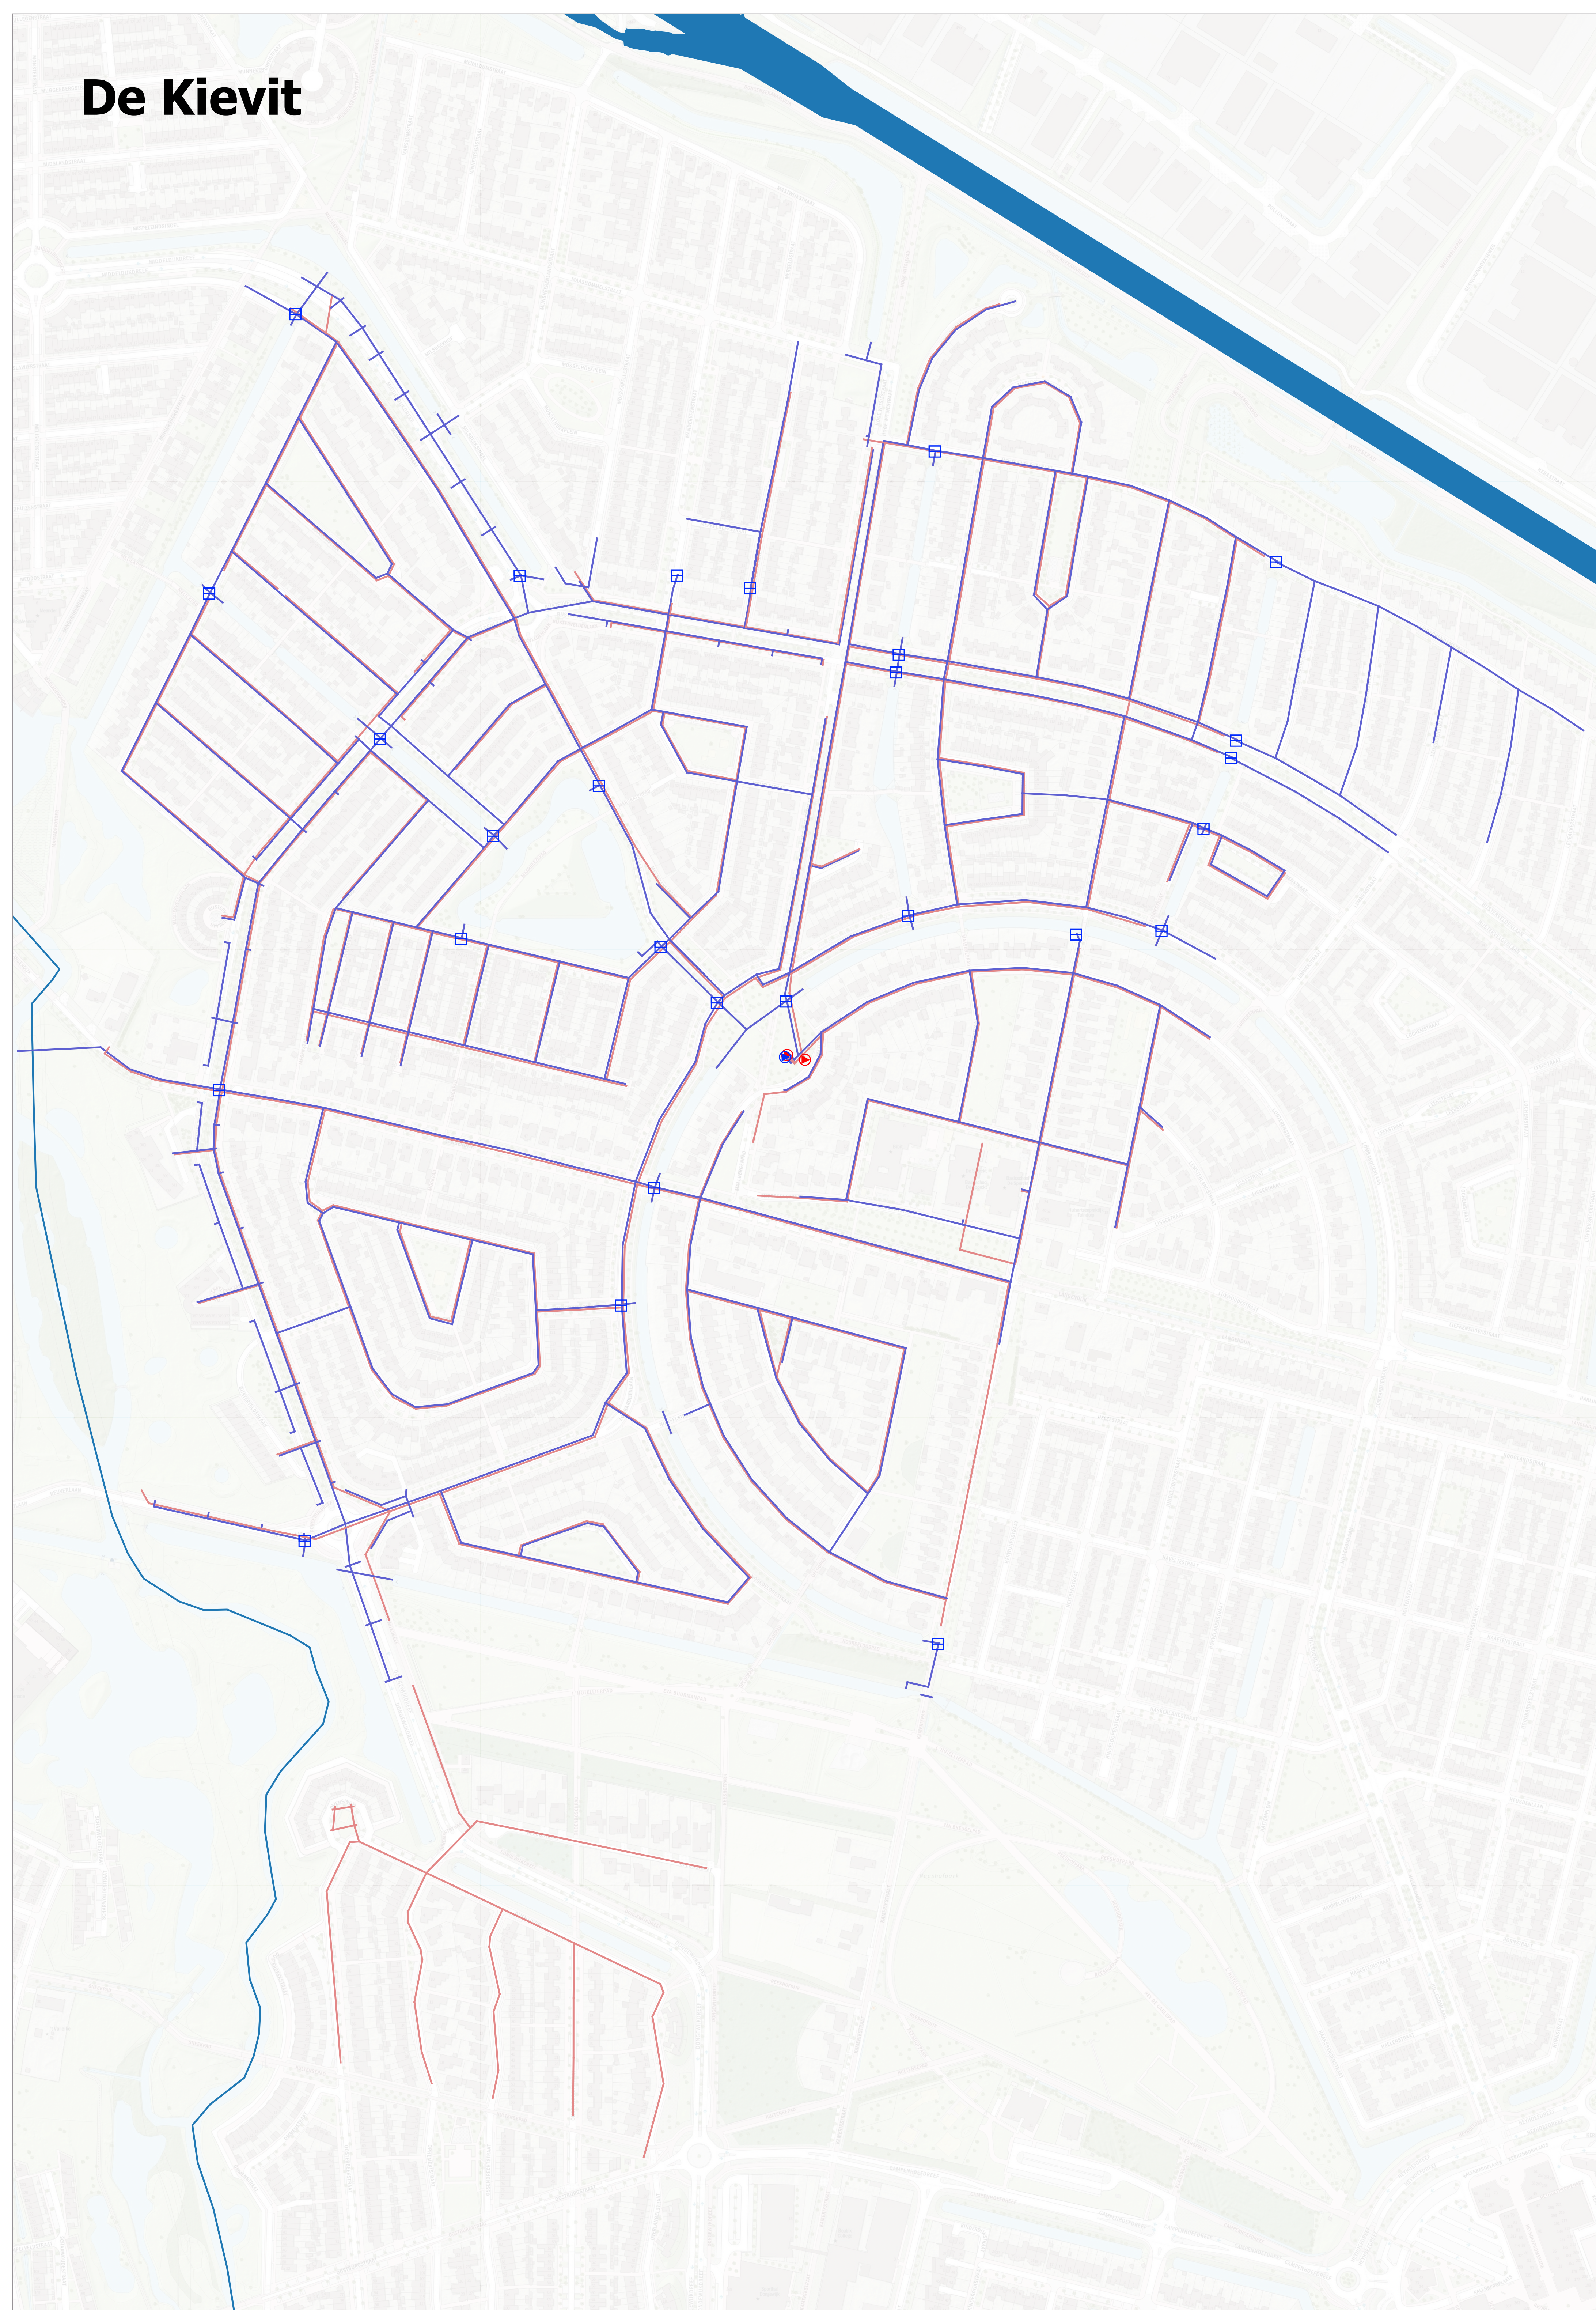

Tradepark 58 Noord

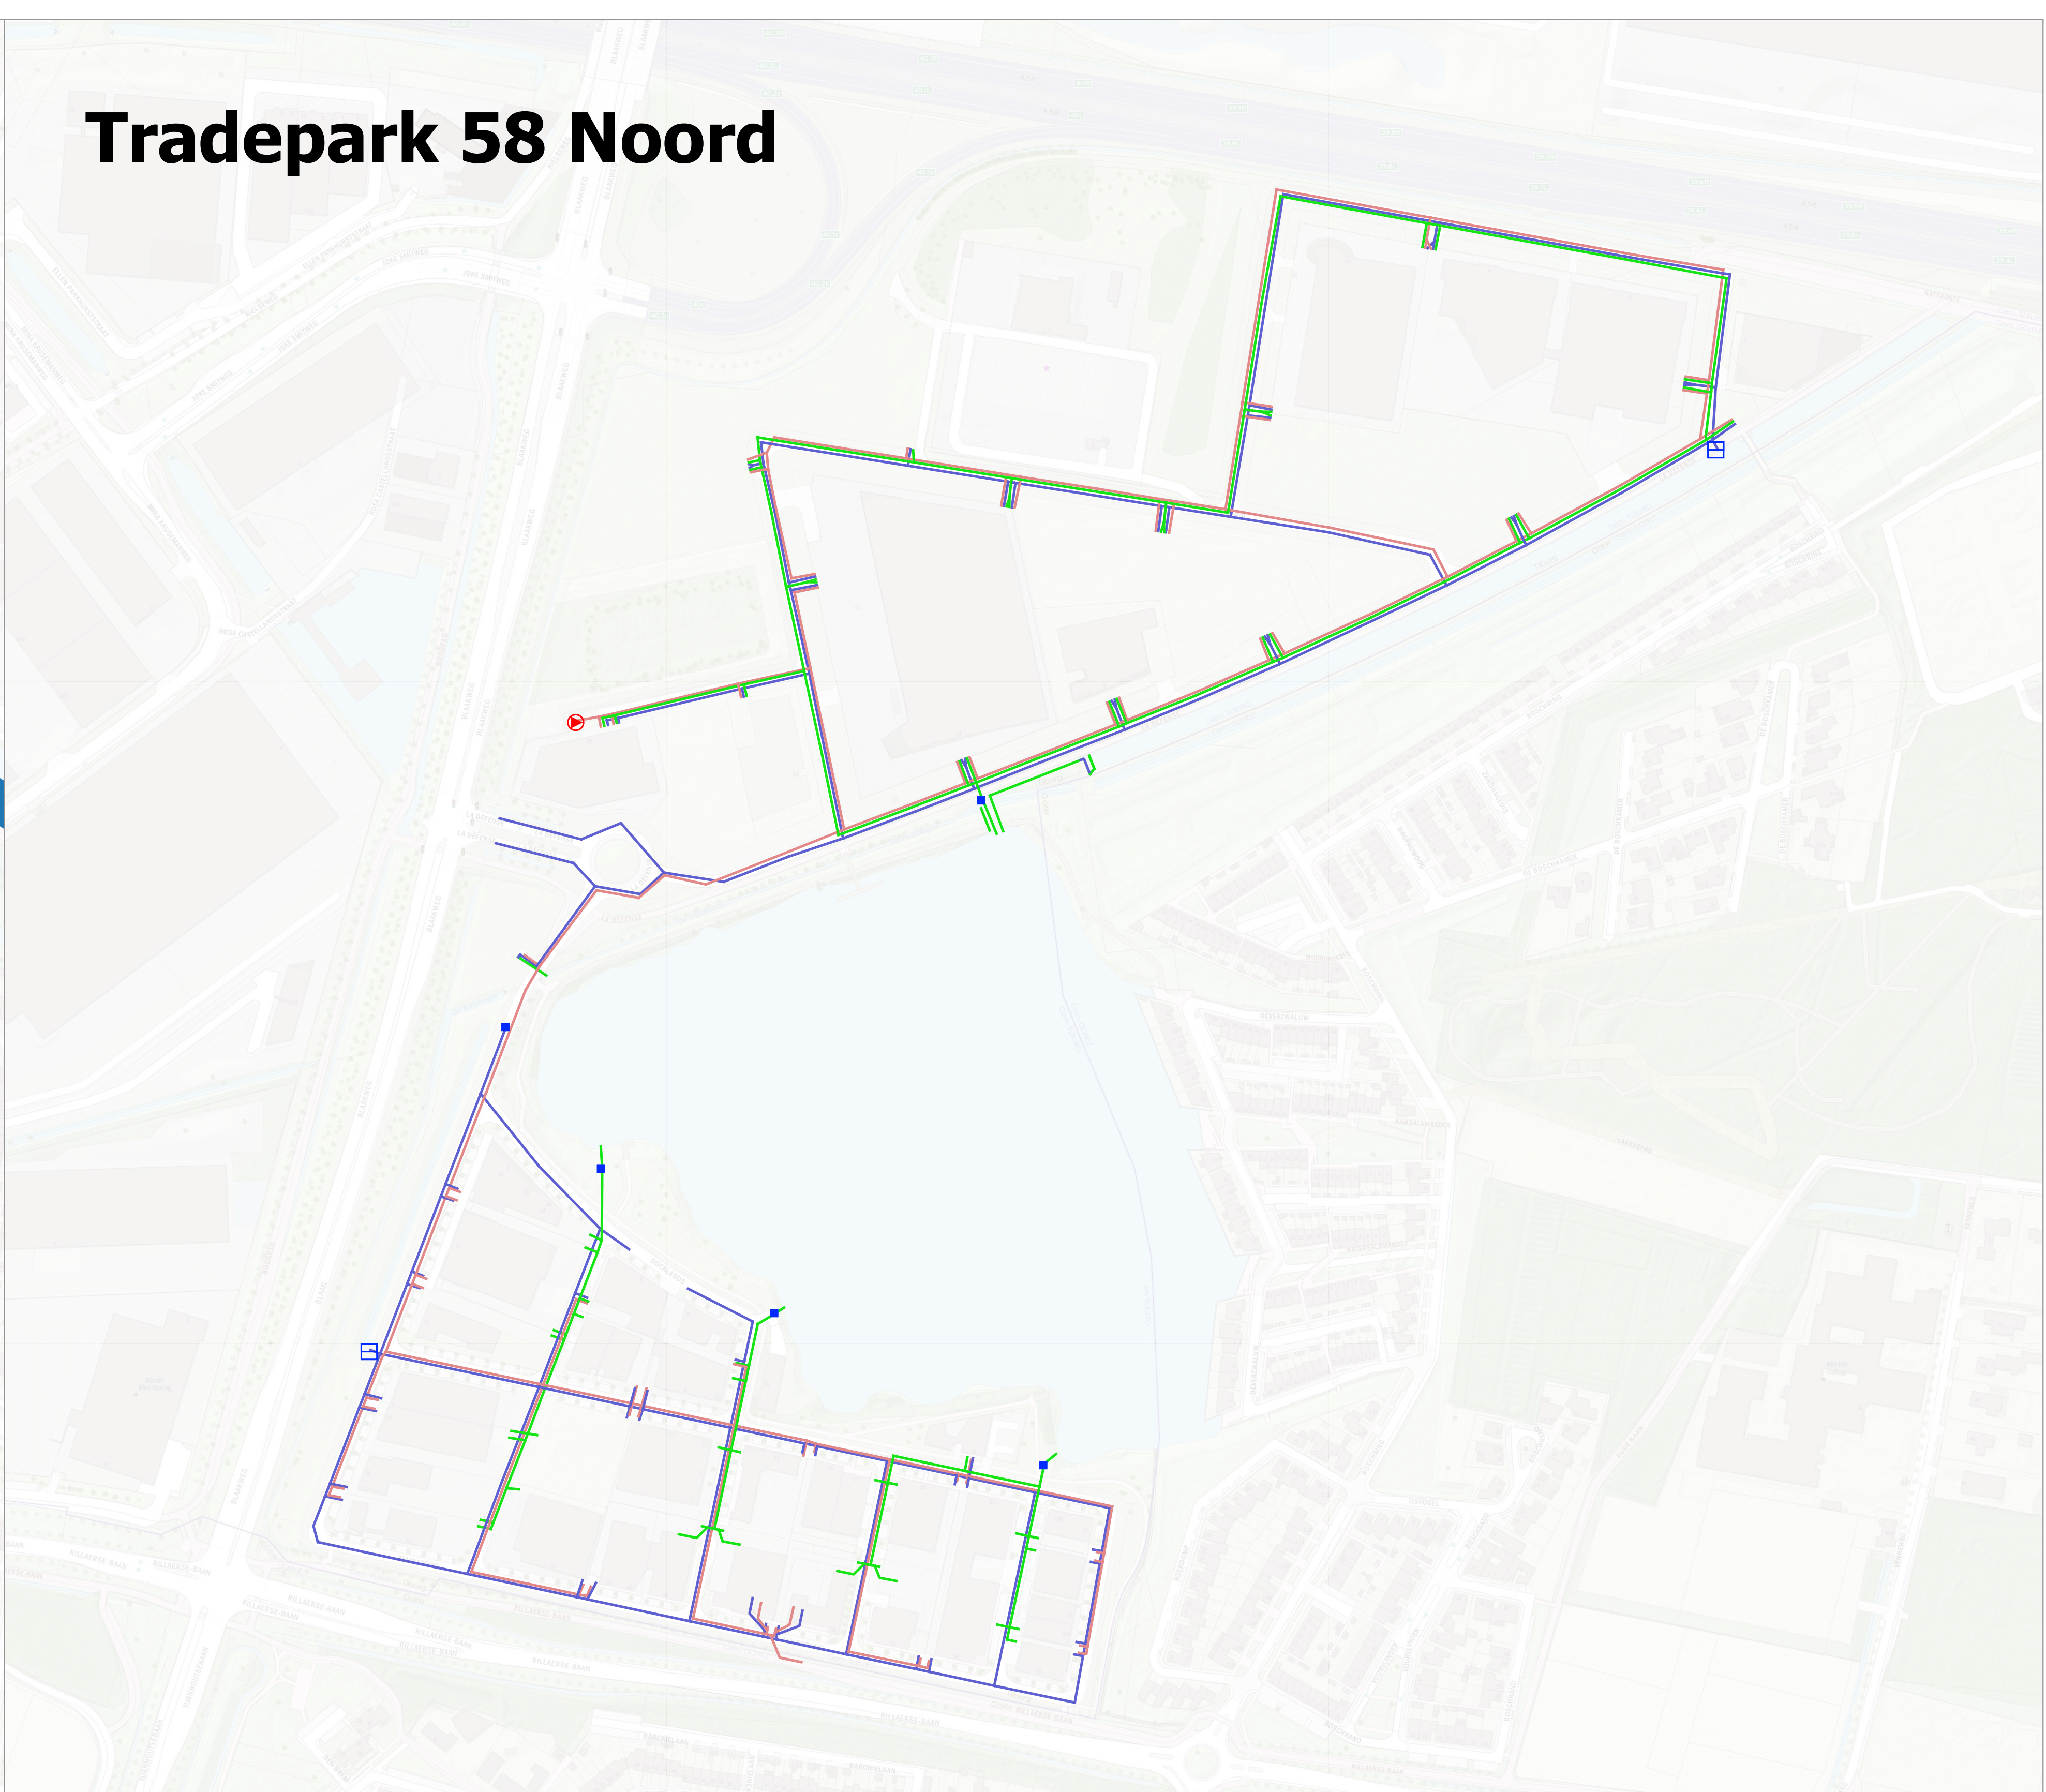

Koolhoven West



Legenda

- RWA uitlaat
- RWA externe overstort
- RWA wadi sklop
- RWA verhoogde uitstroom
- DWA gemeal
- RWA gemeal
- RWA
- SRWA (Schoon RWA)

Titel:
Te onderzoeken rioolstelsels

Project:
PvC Onderzoek en herstel foutief aangesloten
riolaansluitingen 2022-2024

Tekening: T001-P0129

Opdrachtgever:
Gemeente Tilburg

Datum:
13-01-2022

Schaal:
1:2500 (A0)

Opgesteld door:
Bram Sluiman

Gecontroleerd door:
Paul van Ois