


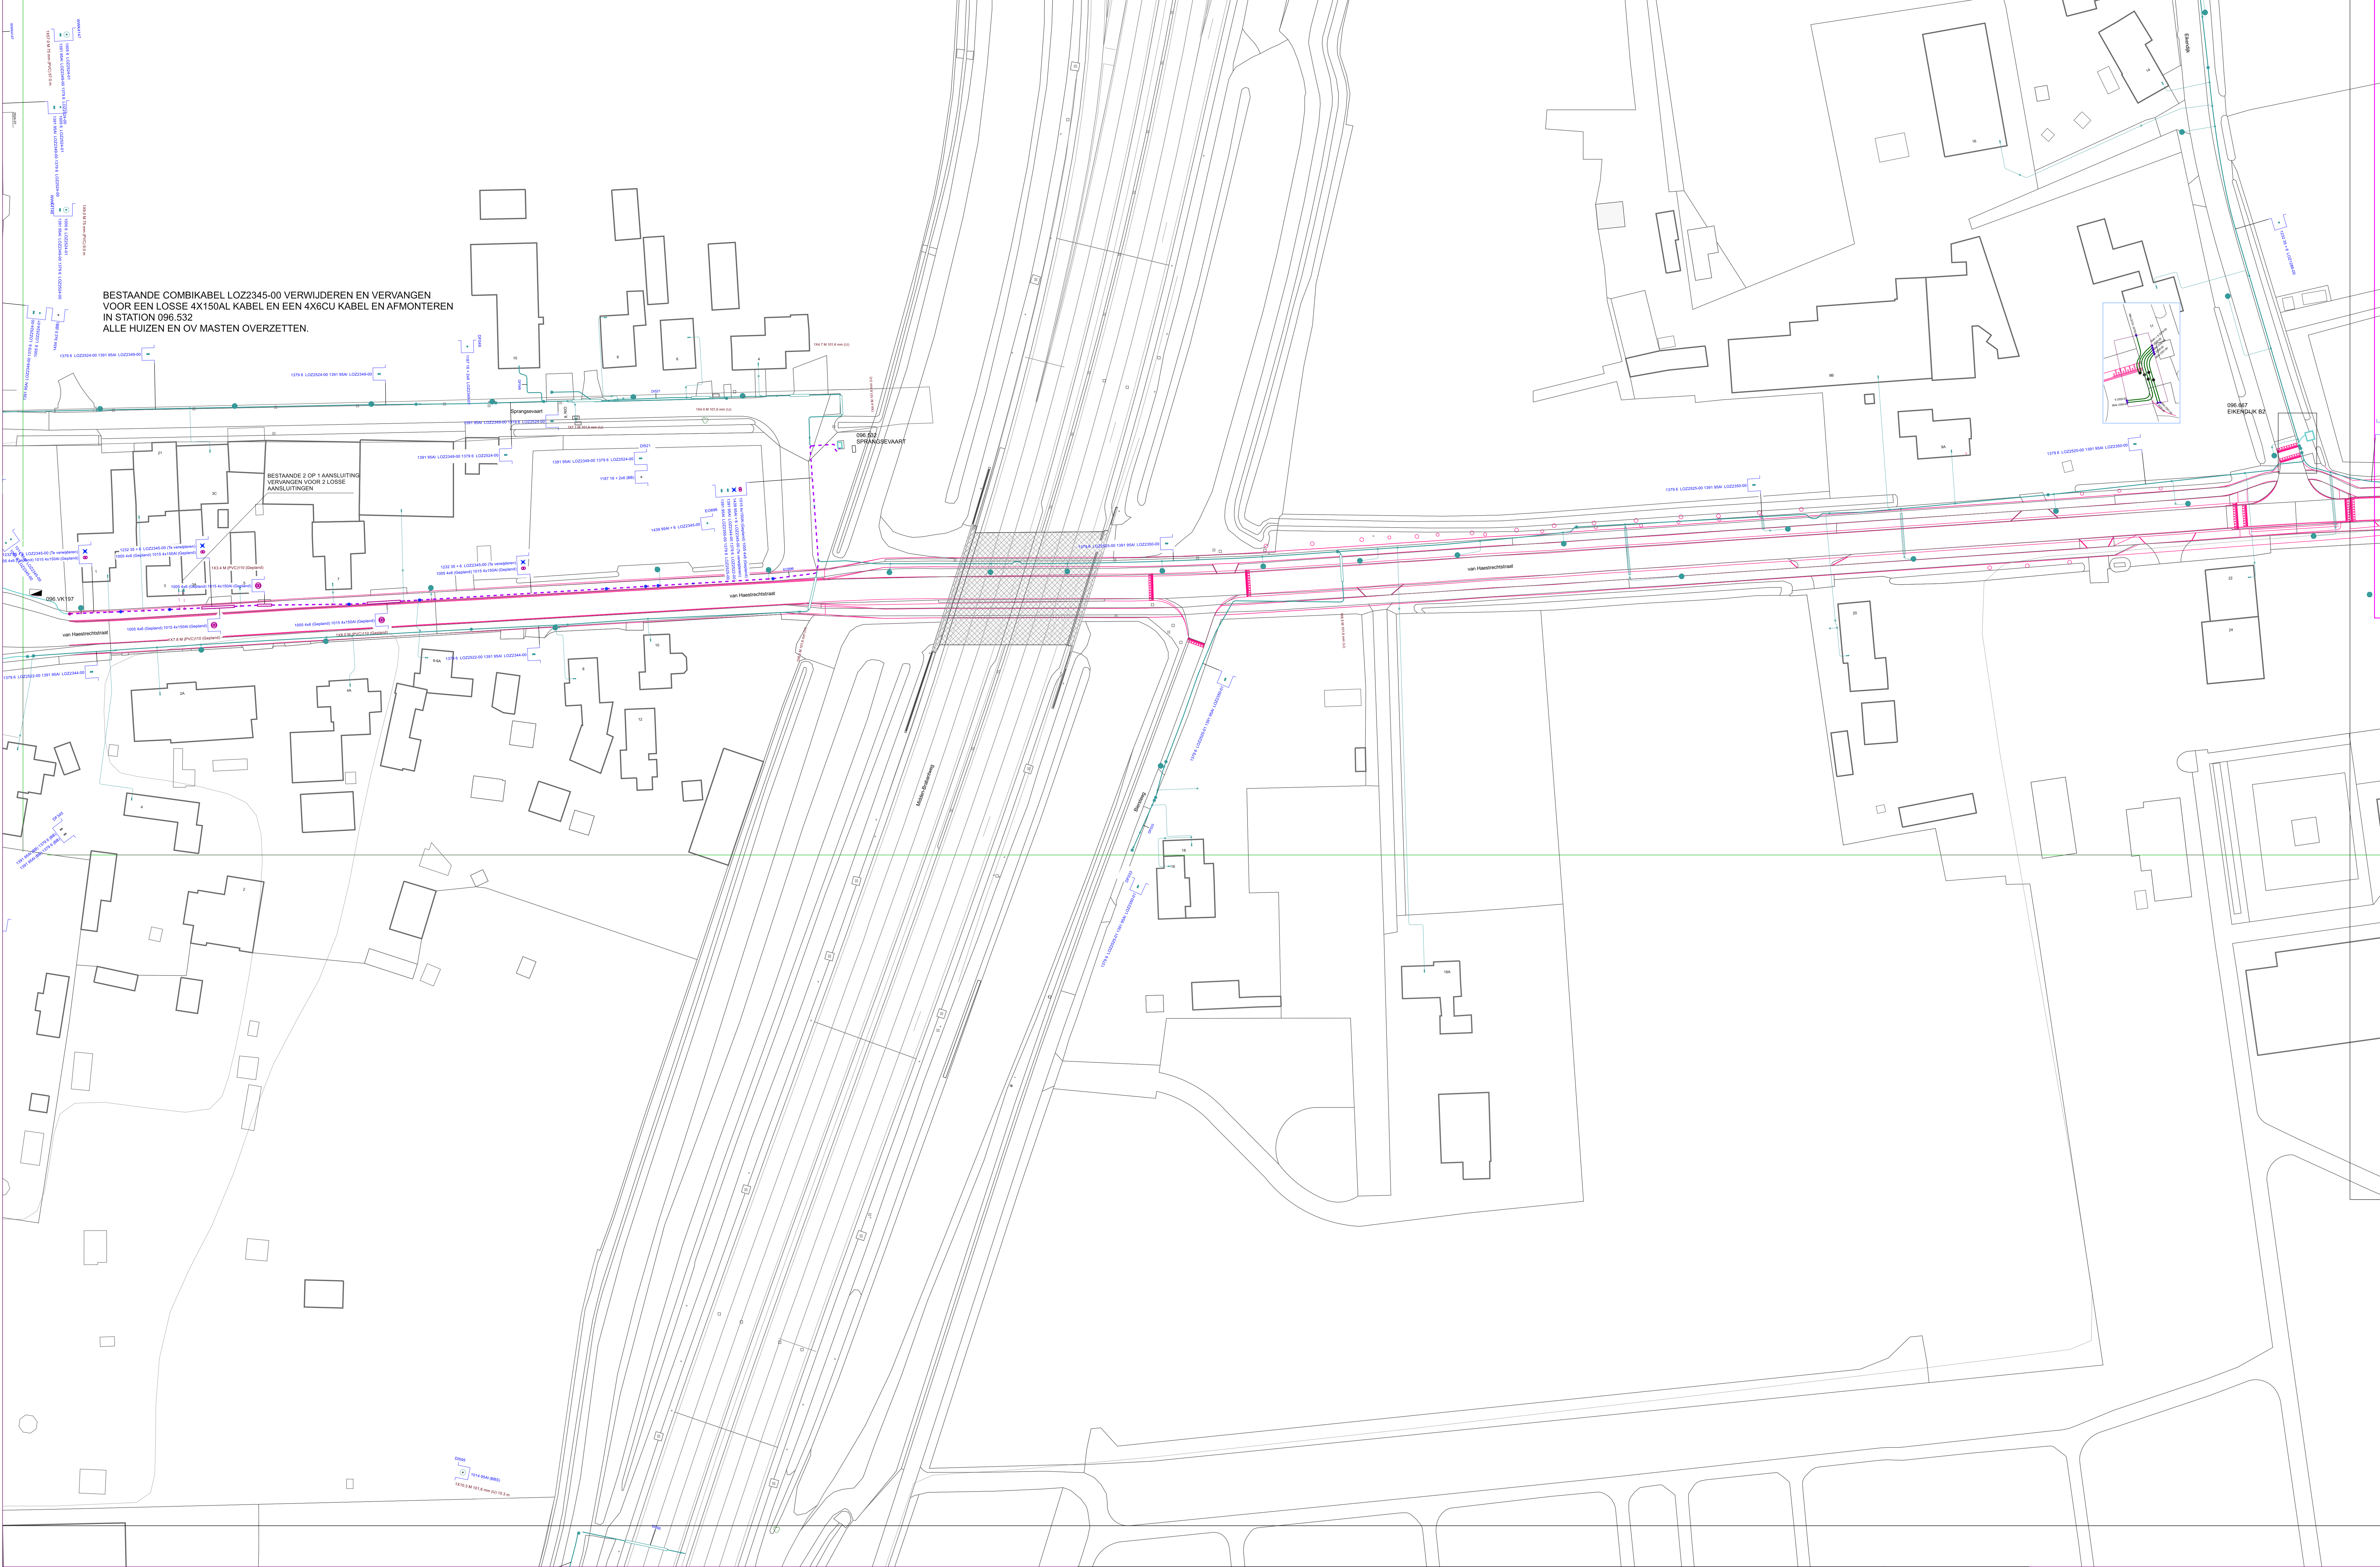

BESTAANDE COMBIKABEL LOZ2345-00 VERWIJDEREN EN VERVANGEN VOOR EEN LOSSE 4X150AL KABEL EN EEN 4X6CU KABEL EN AFMONTEREN IN STATION 096.532 ALLE HUIZEN EN OV MASTEN OVERZETZETEN.

BESTAANDE 2 OP 1 AANSLUITING VERVANGEN VOOR 2 LOSSE AANSLUITINGEN

KABEL-KODERING		GEUL-STATUS		symbool	omschrijving	Omschrijving : TE WUZIGEN LS/OV-KABELNET V. HAESTRECHTSTRAAT-KAATSHOEVEL.	SAP netwerkplan : 30171890
KODE	VERKLARING	SYMBOL	OMSCHRIJVING				
1013	4x150 Cu Al v VMKas	—	geoland	●	OV Aansluiting - in bedrijf	Status : Projectbepaling aangepast	SAP projectdefinitie : R05187
1085	4x6.000 Cu VD-YMKasmb	—	geoland	■	LS/OV Kast - geoland	Symboolnummer :	Symboolnummer :
1429	4x95.00 Al + 4x6.000 Cu VMKas	—	definitief leggend beend	●	Kabel - in bedrijf	Ontwerp door : Jeroen D	Takening nr. : KHL.R.05187-LS1
1232	4x35.00 Cu + 4x6.000 Cu GPLKb	—	digital ingemeten	●	Kabel - buiten bedrijf	Projecttek. Aangem. : 12/01/2022	Projecttek. Gewijzigd :
1379	4x6.000 Cu VMK	—		●	Kabel - buiten bedrijf schroot	Adi Schaal : 1:500	Datum plot : 31/01/2022
1391	6x95.00 Al VMK	—		●	Kabel - geoland	Regio Brabant W. A. A. E. & I	Zwaaihoekstraat 12
1085	4x6.000 Cu VD-YMKasmb	—		●	Kabel - te verwijderen	4702 C. Roodendaal	TEL: 0900-7808700
1187	4x16.00 Cu + 2x6.000 Cu GPLKb	—		●			
1014	4x95.00 Al v VMKas	—		●			
1454	3x2.500 Cu VMKas	—		●			