


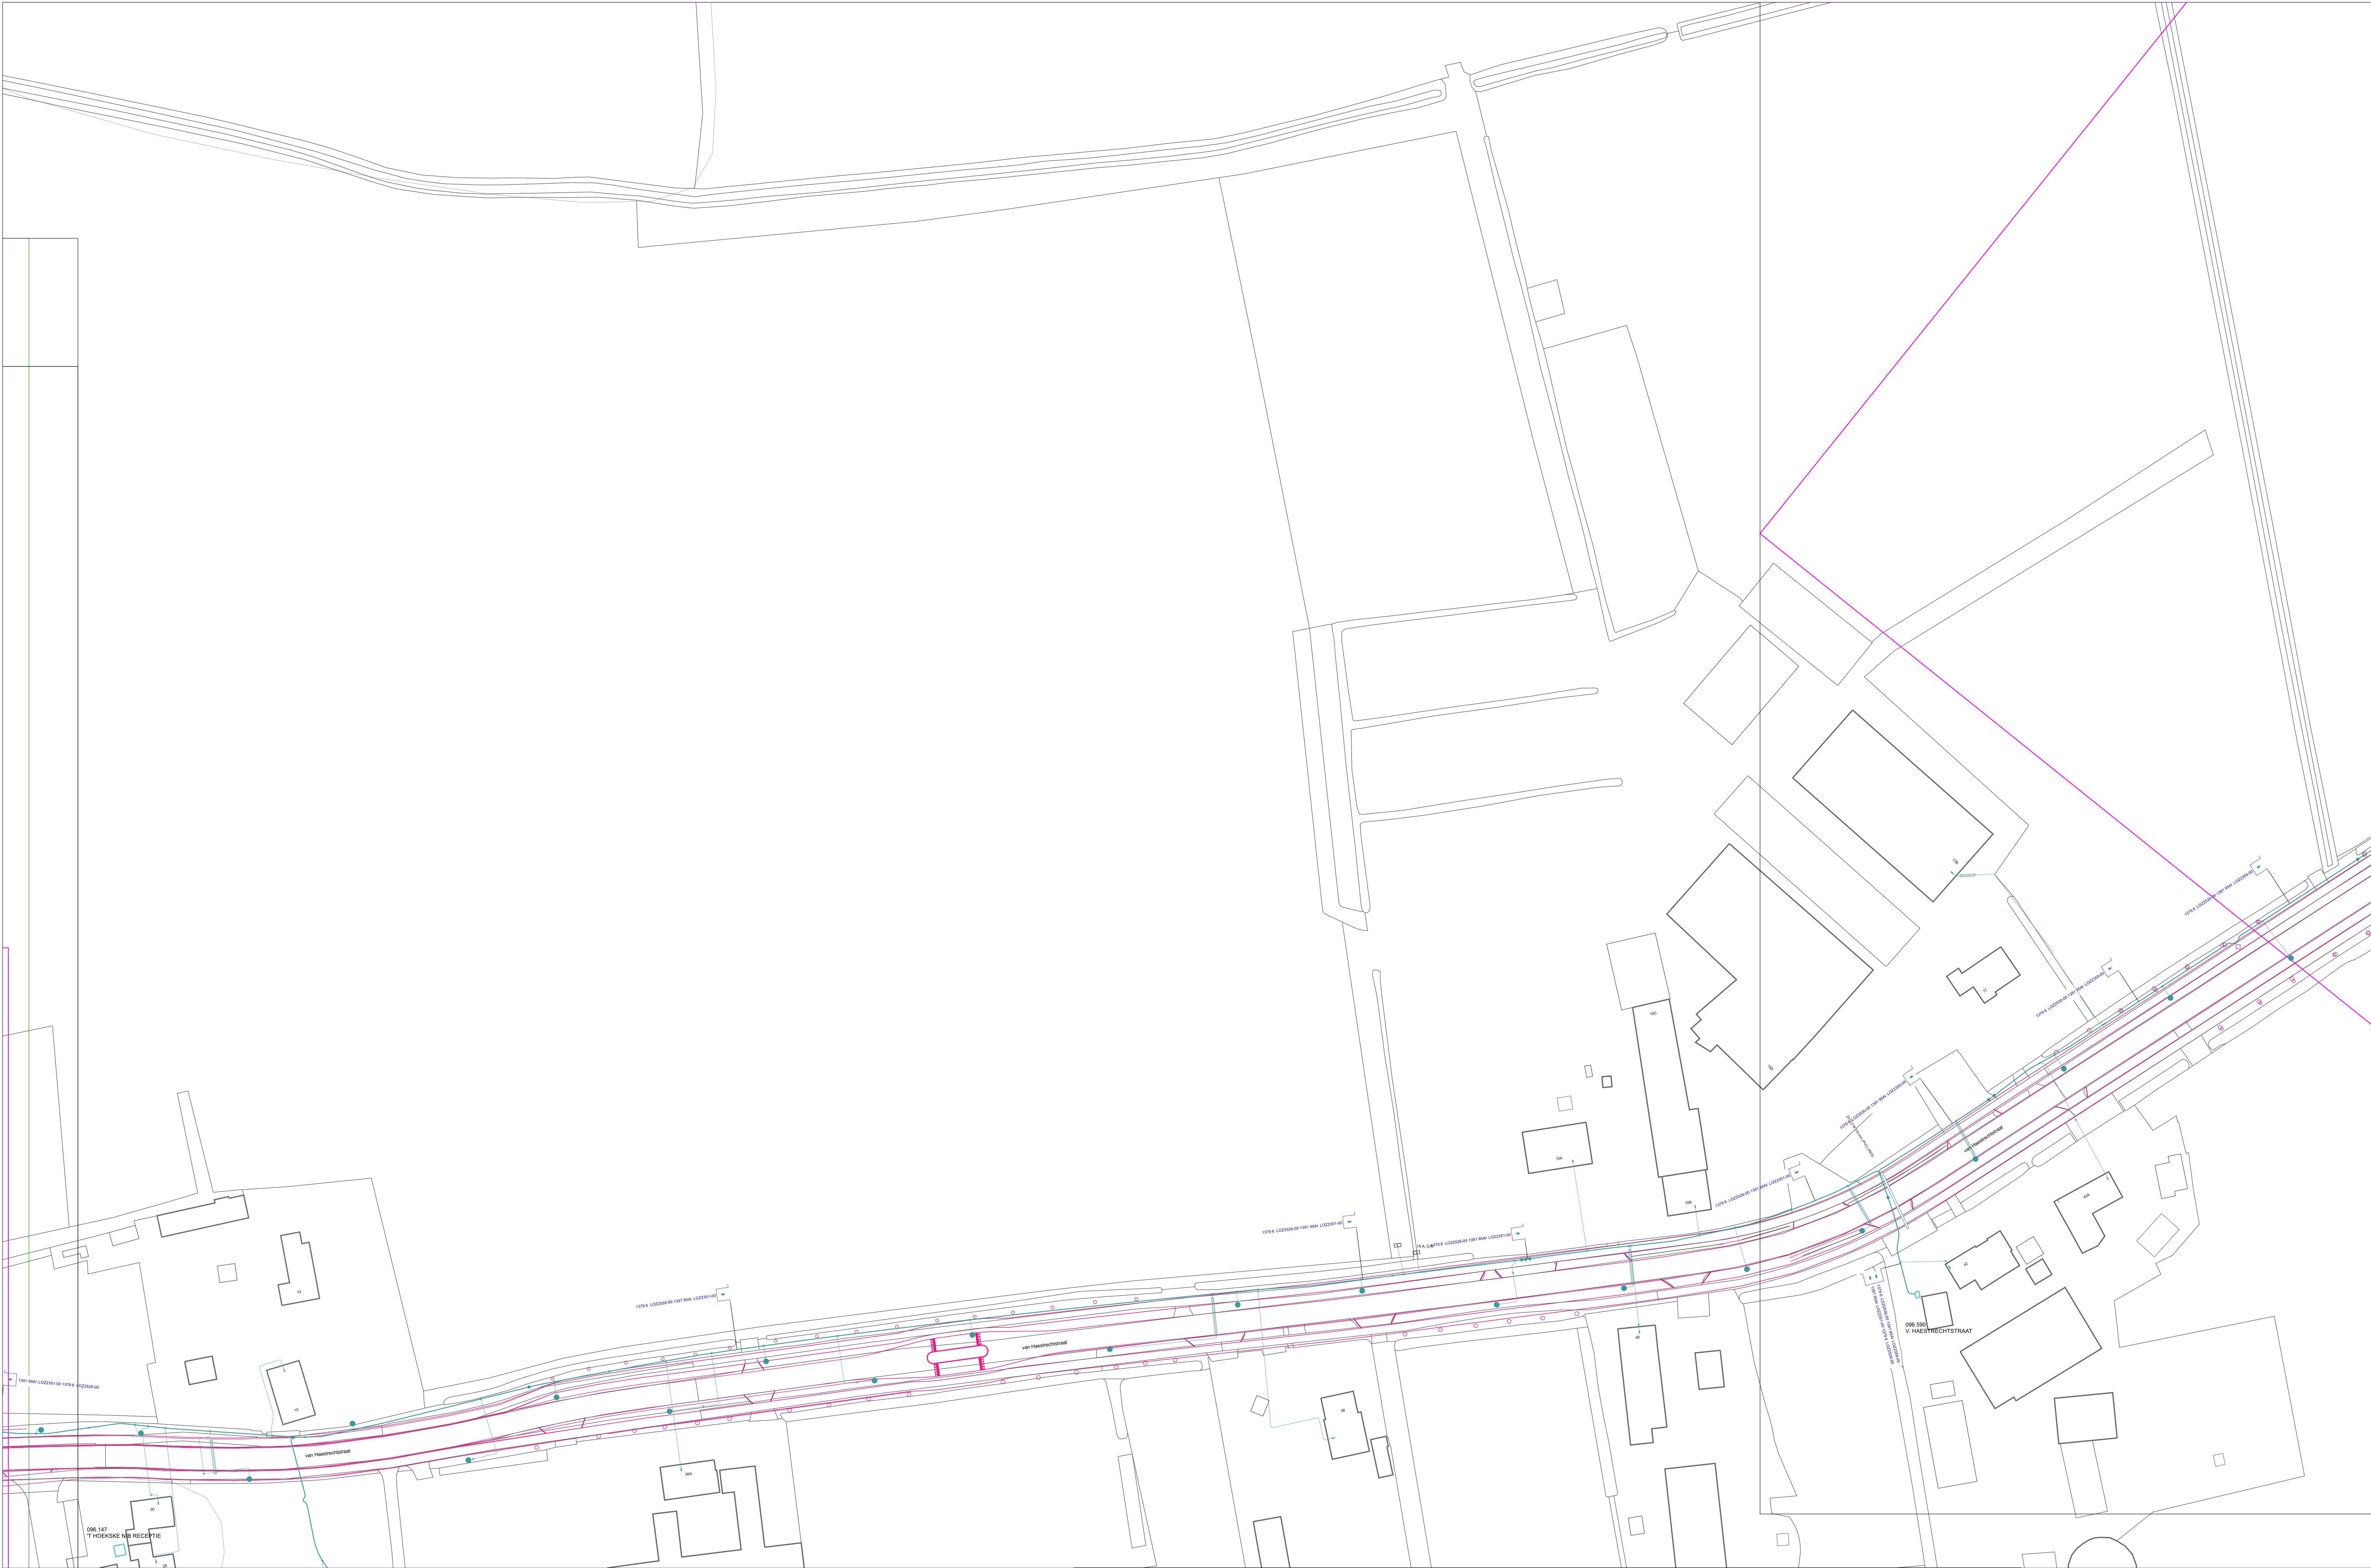

KABEL-KODERING		GEUL-STATUS		symbool	omschrijving	Omschrijving : TE WUZIGEN LSOV-KABELNET V. HAESTRECHTSTRAAT KATSHOEVEL	SAP netwerkplan : 30171890
KODE	VERKLARING	SYMBOOL	OMSCHRIJVING				
1379	446.000 Cu VMK		definitief legging bestand			Status : Projectdefinitie aangemaakt	SAP projectdefinitie : R05187
1379	446.000 Cu VMK					Symboolnummer : 1379	Symboolnummer : 1379
						Ontwerp door : Jeroen D	Ontwerp door : Jeroen D
						Tekening nr. : KHL.R.05187-LS2	Tekening nr. : KHL.R.05187-LS2
						Projecttek. Aangem. : 12/01/2022	Projecttek. Aangem. : 12/01/2022
						Projecttek. Gewijzigd : 12/01/2022	Projecttek. Gewijzigd : 12/01/2022
						Adi Schaal : 1:500	Adi Schaal : 1:500
						Regio Brabant W. A. A. E & I	Regio Brabant W. A. A. E & I
						Zwaanhoofstraat 12	Zwaanhoofstraat 12
						4702 C. Roosendaal	4702 C. Roosendaal
						TEL: 0900-7808700	TEL: 0900-7808700

