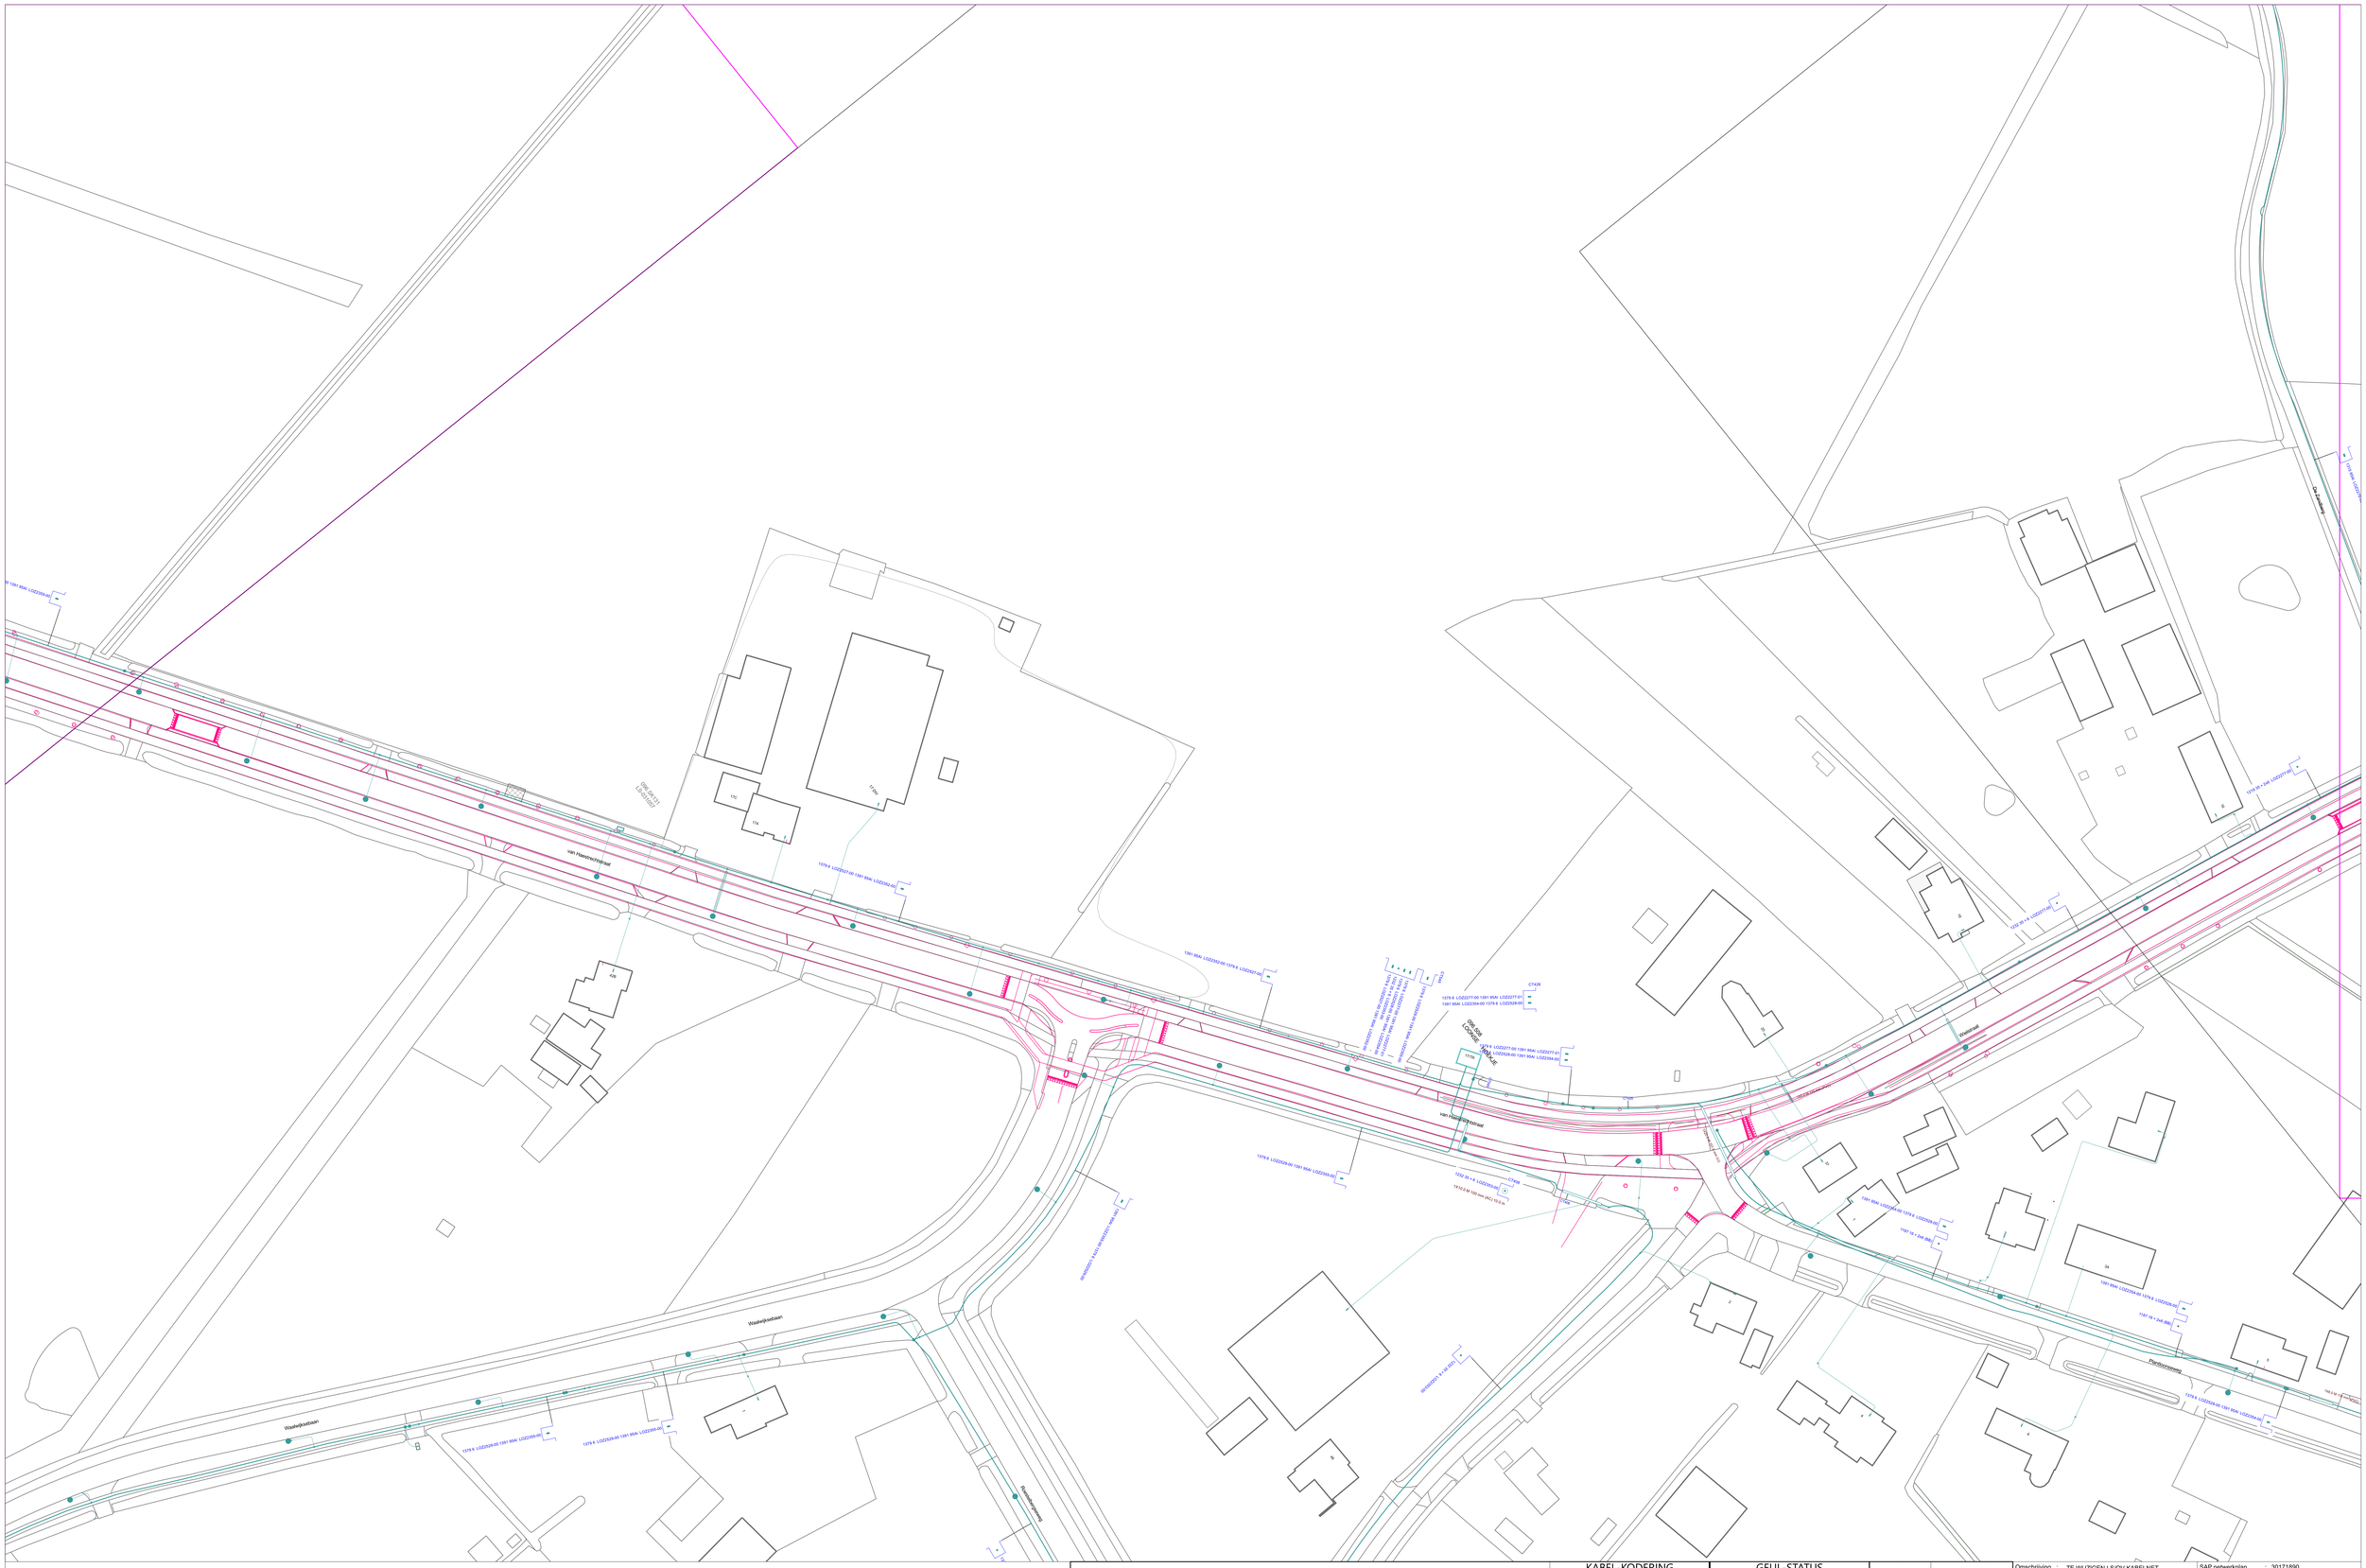
van Haestrechtstraat
Hoekelijkebaan
Poortbroekseweg
Rodenrijt
Rijksweg A15
1379 B LGZ2257-00 1391 99A LGZ2252-00
1391 99A LGZ2262-00 1379 B LGZ2257-00
1379 B LGZ2277-00 1391 99A LGZ2277-01
1391 99A LGZ2264-00 1379 B LGZ2258-00
1379 B LGZ2259-00 1391 99A LGZ2259-00
1379 B LGZ2258-00 1391 99A LGZ2258-00
1379 B LGZ2256-00 1391 99A LGZ2256-00
1379 B LGZ2255-00 1391 99A LGZ2255-00
1379 B LGZ2257-00
1379 B LGZ2257-00 1391 99A LGZ2257-00
1379 B LGZ2277-00 1391 99A LGZ2277-01
1379 B LGZ2259-00 1391 99A LGZ2259-00
1379 B LGZ2258-00 1391 99A LGZ2258-00
1379 B LGZ2256-00 1391 99A LGZ2256-00
1379 B LGZ2255-00 1391 99A LGZ2255-00
1391 99A LGZ2255-00 1379 B LGZ2255-00
1187 16 + 2x6 (99)
1232 35 + 2
18,0/24 kV 3x50 mm AHXCS 18,0 m
CT426
CT428
1379 B LGZ2277-01
1391 99A LGZ2277-01
1379 B LGZ2259-00
1391 99A LGZ2259-00
1379 B LGZ2258-00
1391 99A LGZ2258-00
1379 B LGZ2256-00
1391 99A LGZ2256-00
1379 B LGZ2255-00
1391 99A LGZ2255-00
1379 B LGZ2257-00
1379 B LGZ2277-00
1379 B LGZ2264-00
1379 B LGZ2258-00
1379 B LGZ2256-00
1379 B LGZ2255-00
1379 B LGZ2257-00
1379 B LGZ2277-00
1379 B LGZ2259