


SCHETSONTWERP VIERPAARDJES

24.06.2021 | 1:1000

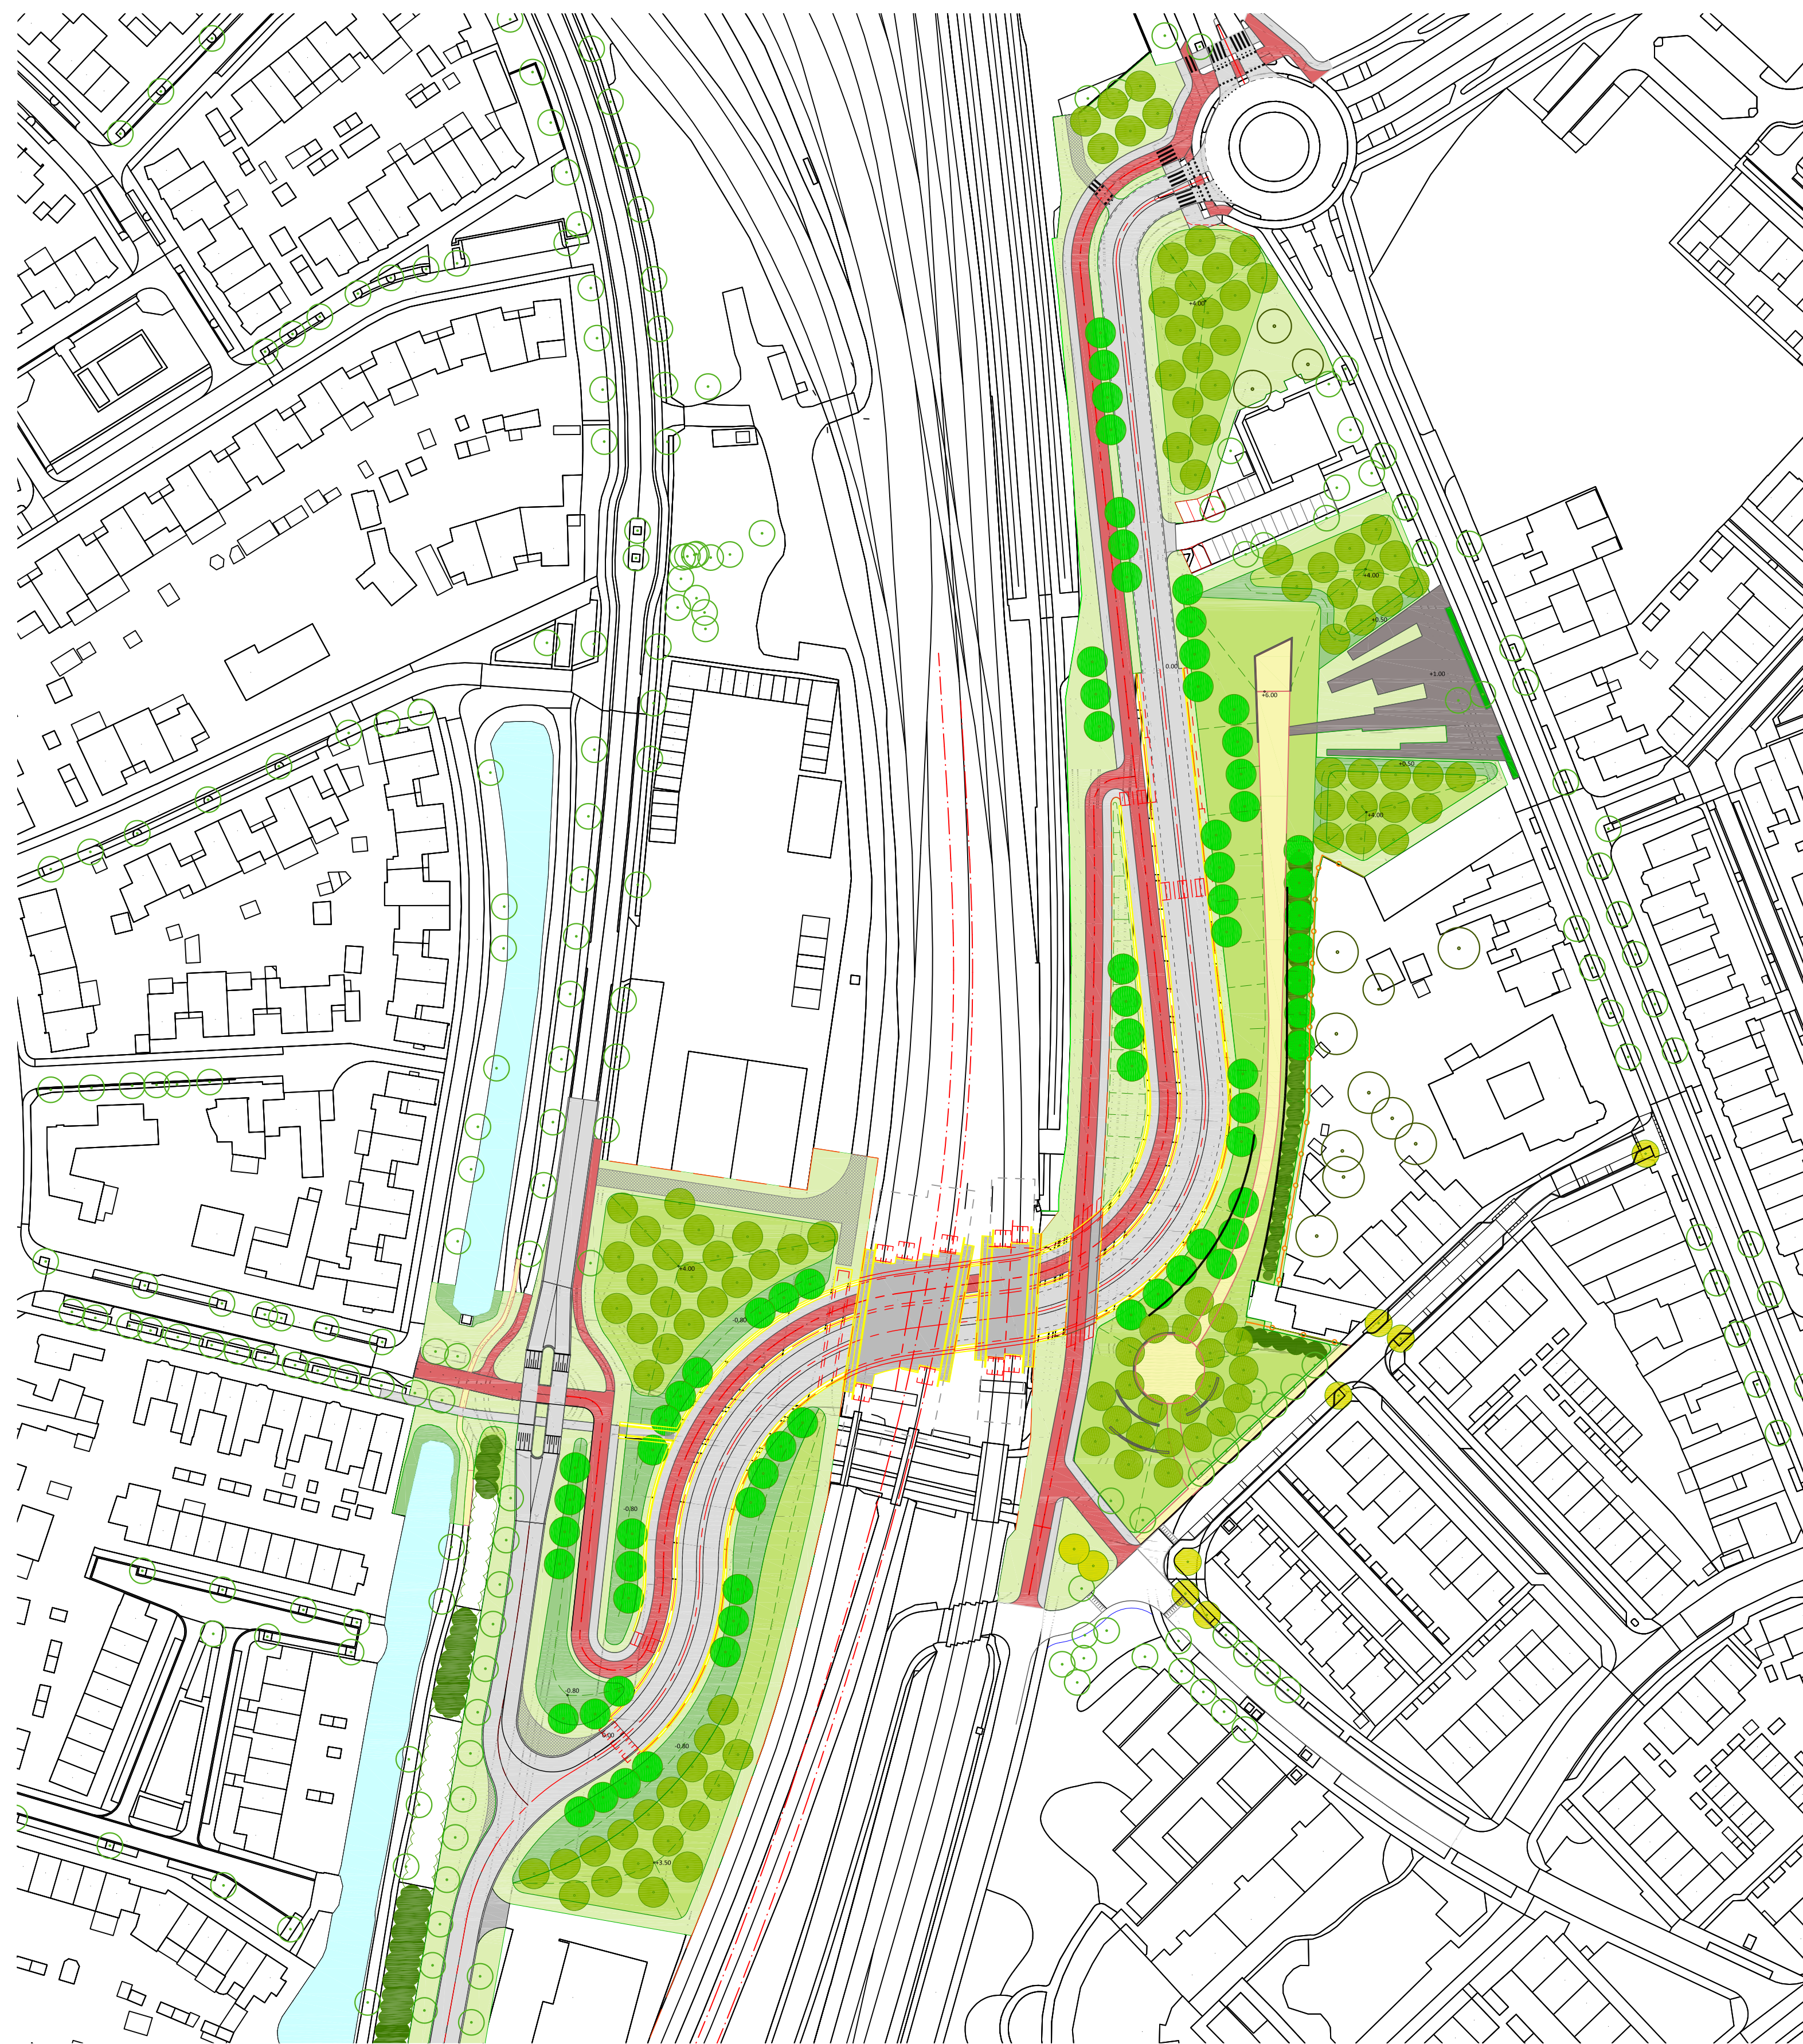

- legenda

 - boom nieuw (rij)
 - boom nieuw (stramien)
 - boom nieuw (overig)
 - boom bestaand (ingemeten)
 - boom bestaand (indicatief, niet ingemeten)
 - struweel nieuw
 - struweel bestaand
 - haag
 - gras
- grondlichaam
 - laagte
 - taludlijnen
 - fietspad nieuw
 - voetpad nieuw
 - pleinvloer activiteitenplein
 - grasbetontegels
 - geluids- en zitmuren
 - uniforme afscheiding privaat-publiek

- indicatieve hoogtes ten opzichte van tunneluitgangen
- parkeren nieuw, groen inpassen (nader te ontwerpen)
- water bestaand

