




Onderdoorgang Vierpaardjes

Samenwerking inrichting openbare ruimte Vierpaardjes

Vooraf



- 01 Geen verslag
- 02 Informatief
- 03 Belangrijke vragen stellen in de Nota van Inlichtingen

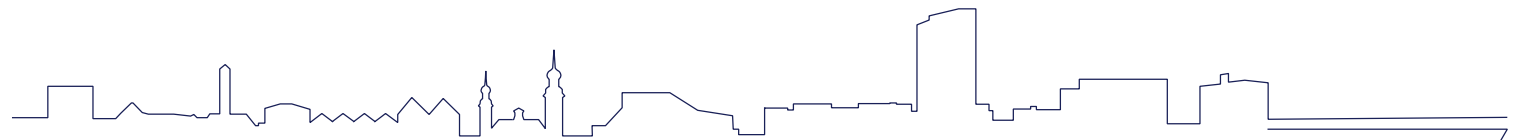

INFORMATIE BIJEENKOMST

01 VOORSTELLEN

02 HET PROJECT

03 SAMENWERKING

04 AANBESTEDING

05 VRAGEN


VOORSTELLEN



Voorstellen




- 01 Projectteam Venlo
- 02 Aanwezig zijn?
- 03 Programma

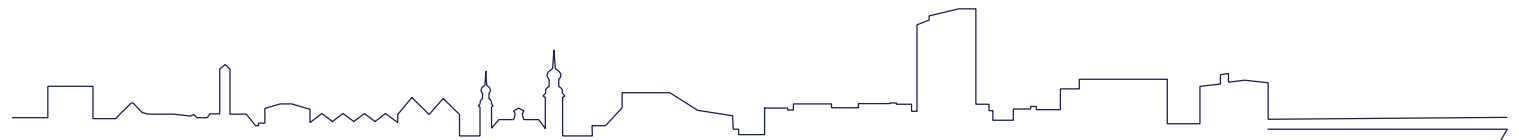

HET PROJECT




Venlose Poort | 'groene' variant op de Roermondse Poort

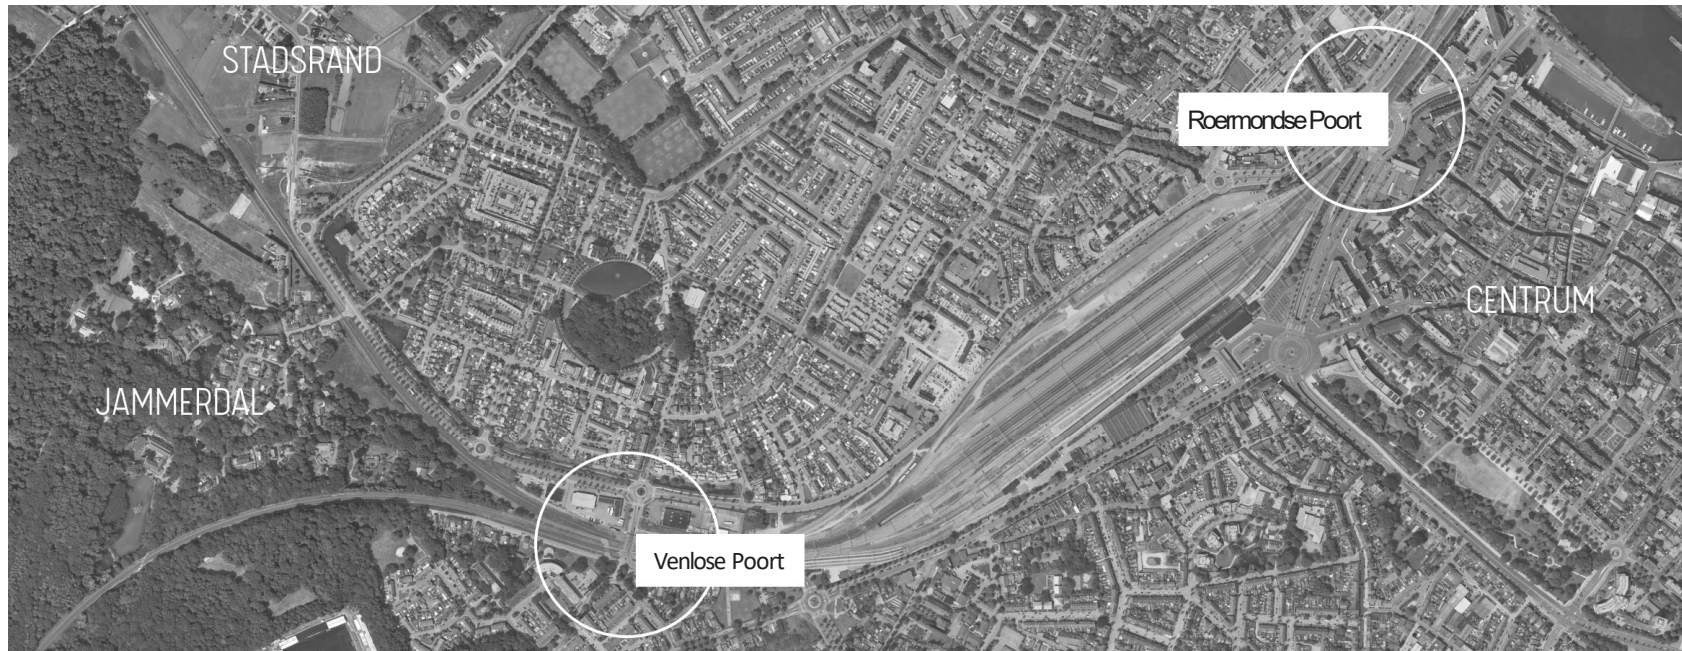

Verkeerskundig knelpunt en anoniem tussengebied



Concept

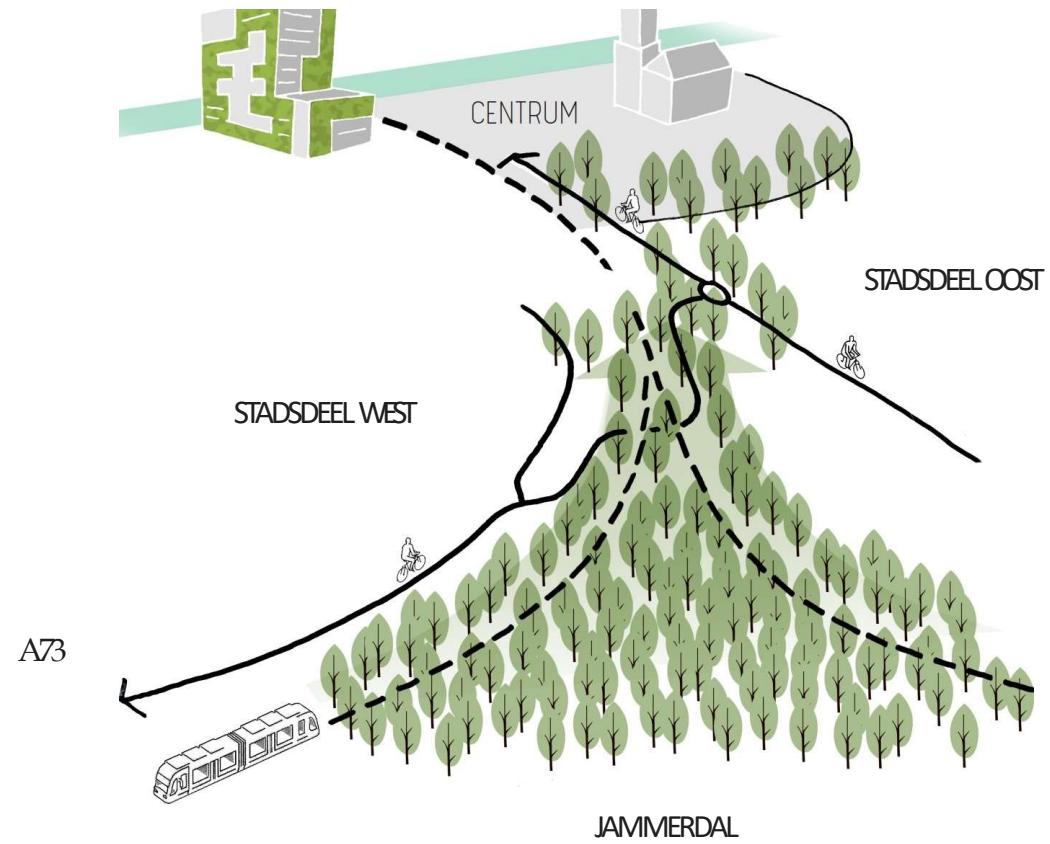


Conceptuele doorsnede


Verkeerskundig knelpunt en anoniem niemandsland



Door het maaiveld te ploaien ontstaat een interessant landschap dat beantwoord aan uiteenlopende opgaven

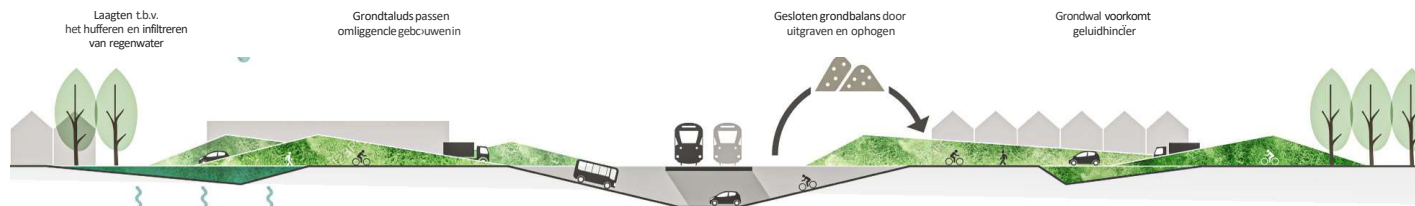

Een robuuste, groene verbinding met meerwaarde voor mens en natuur

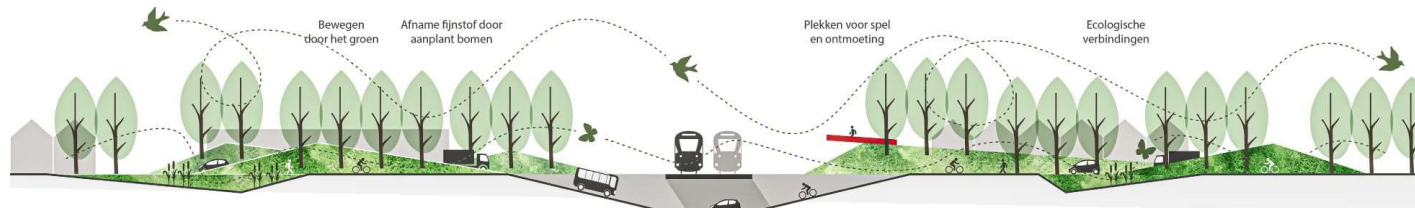

JAMMERDAL

STAD


doorsteek Broekestraat


balkon met zicht op de stad


verblijfsplek met spelaanleiding

activiteitenplein en -helling


Scheidende geluidwerende voorziening wordt verbinding

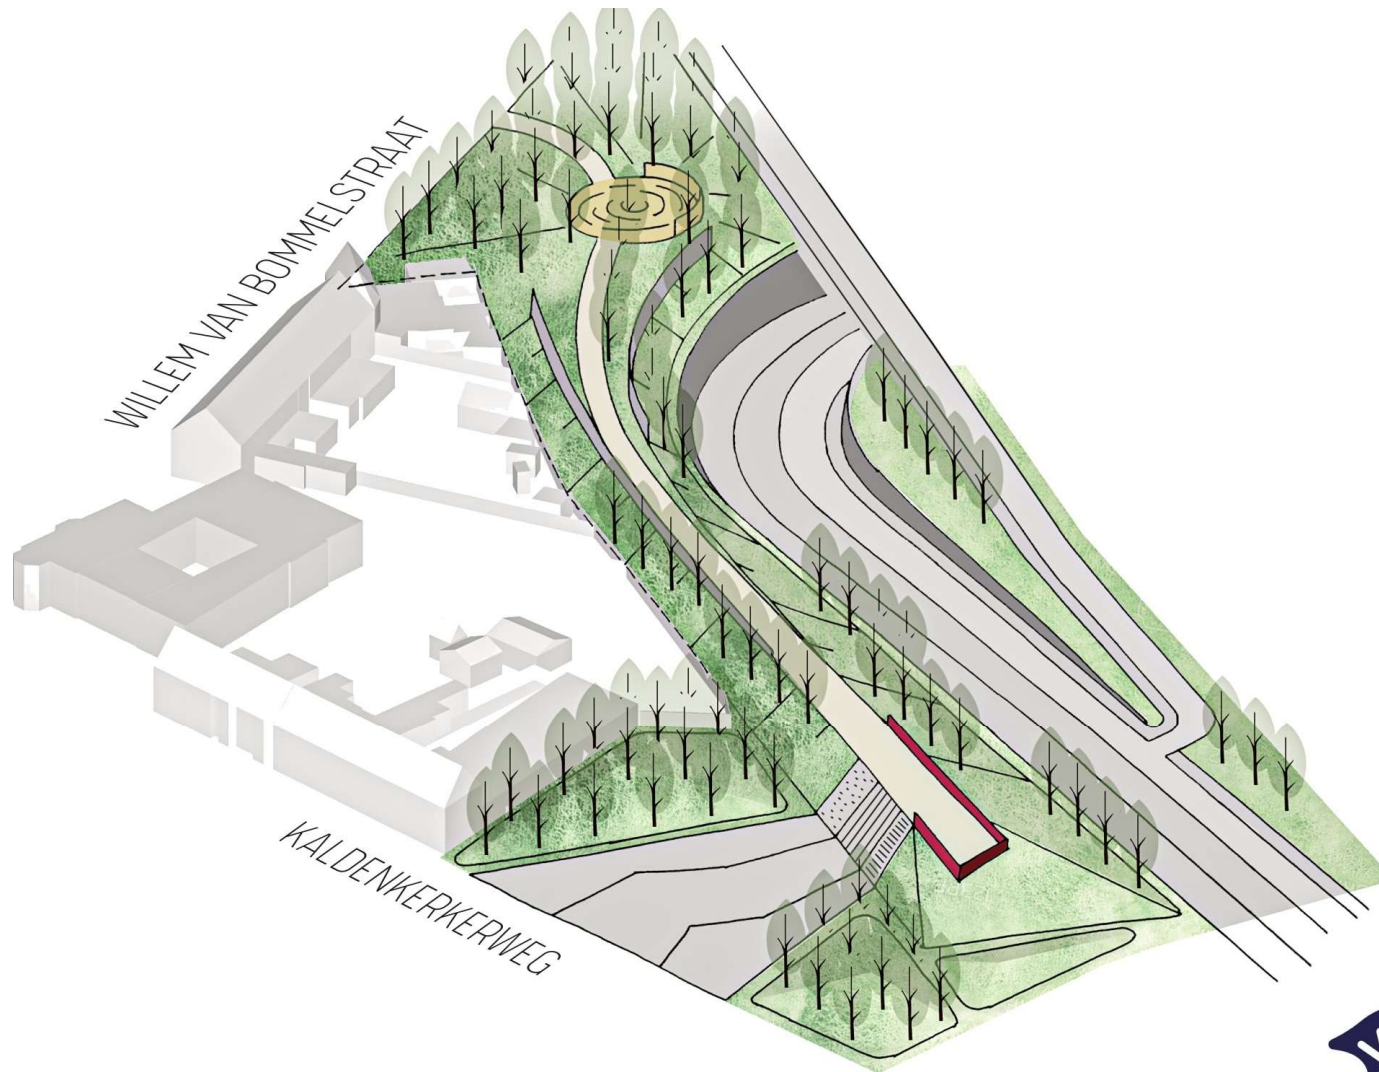


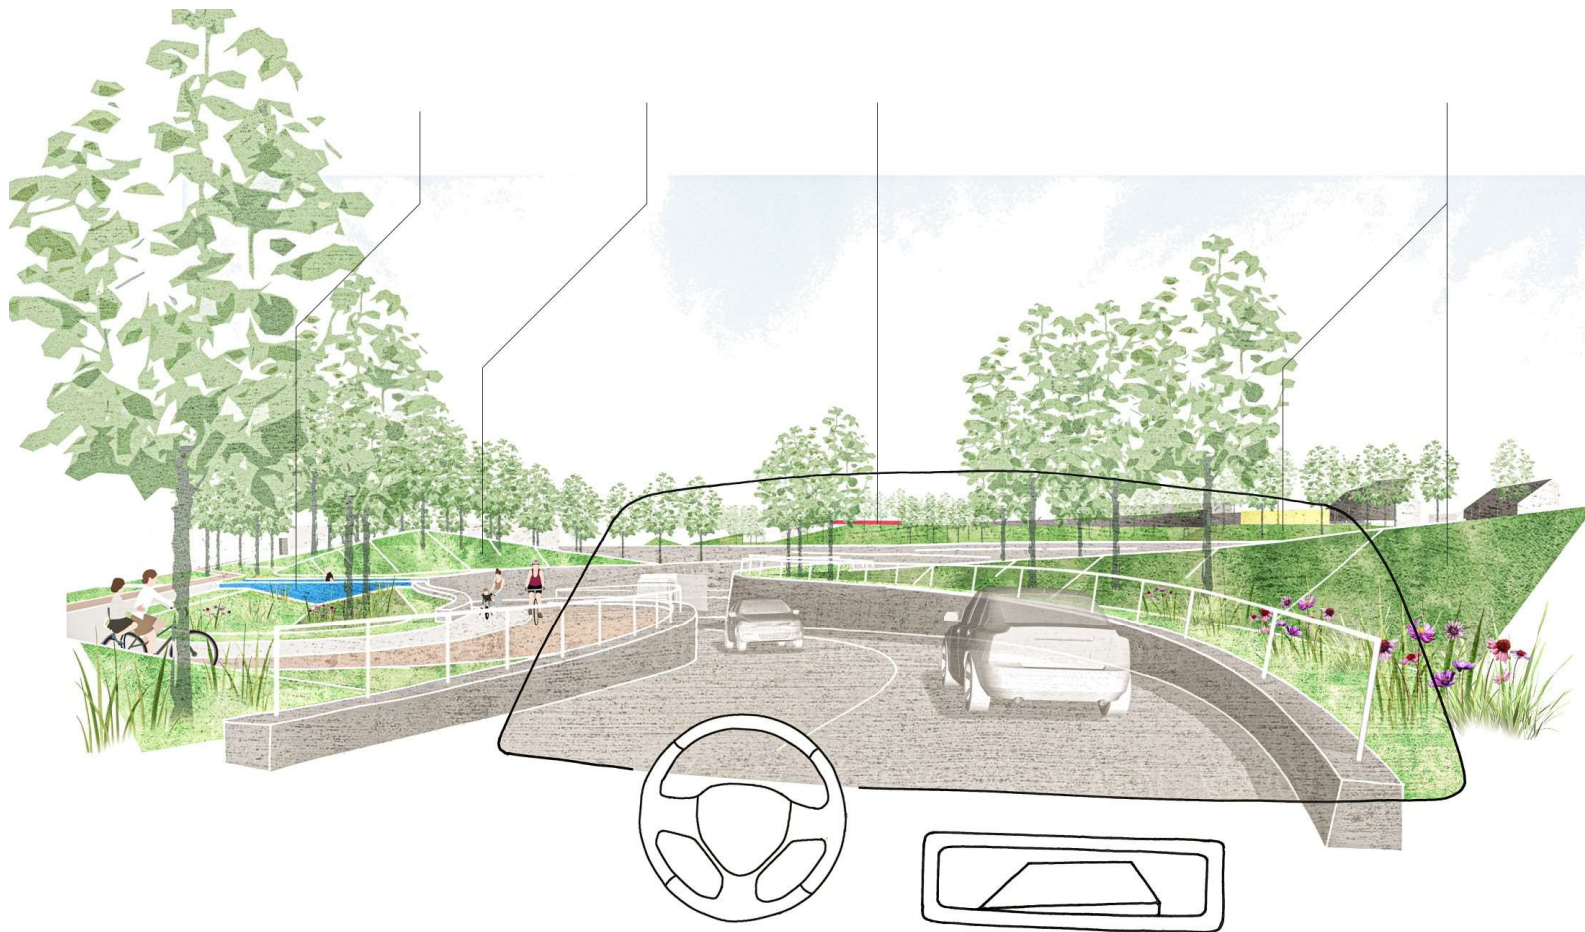


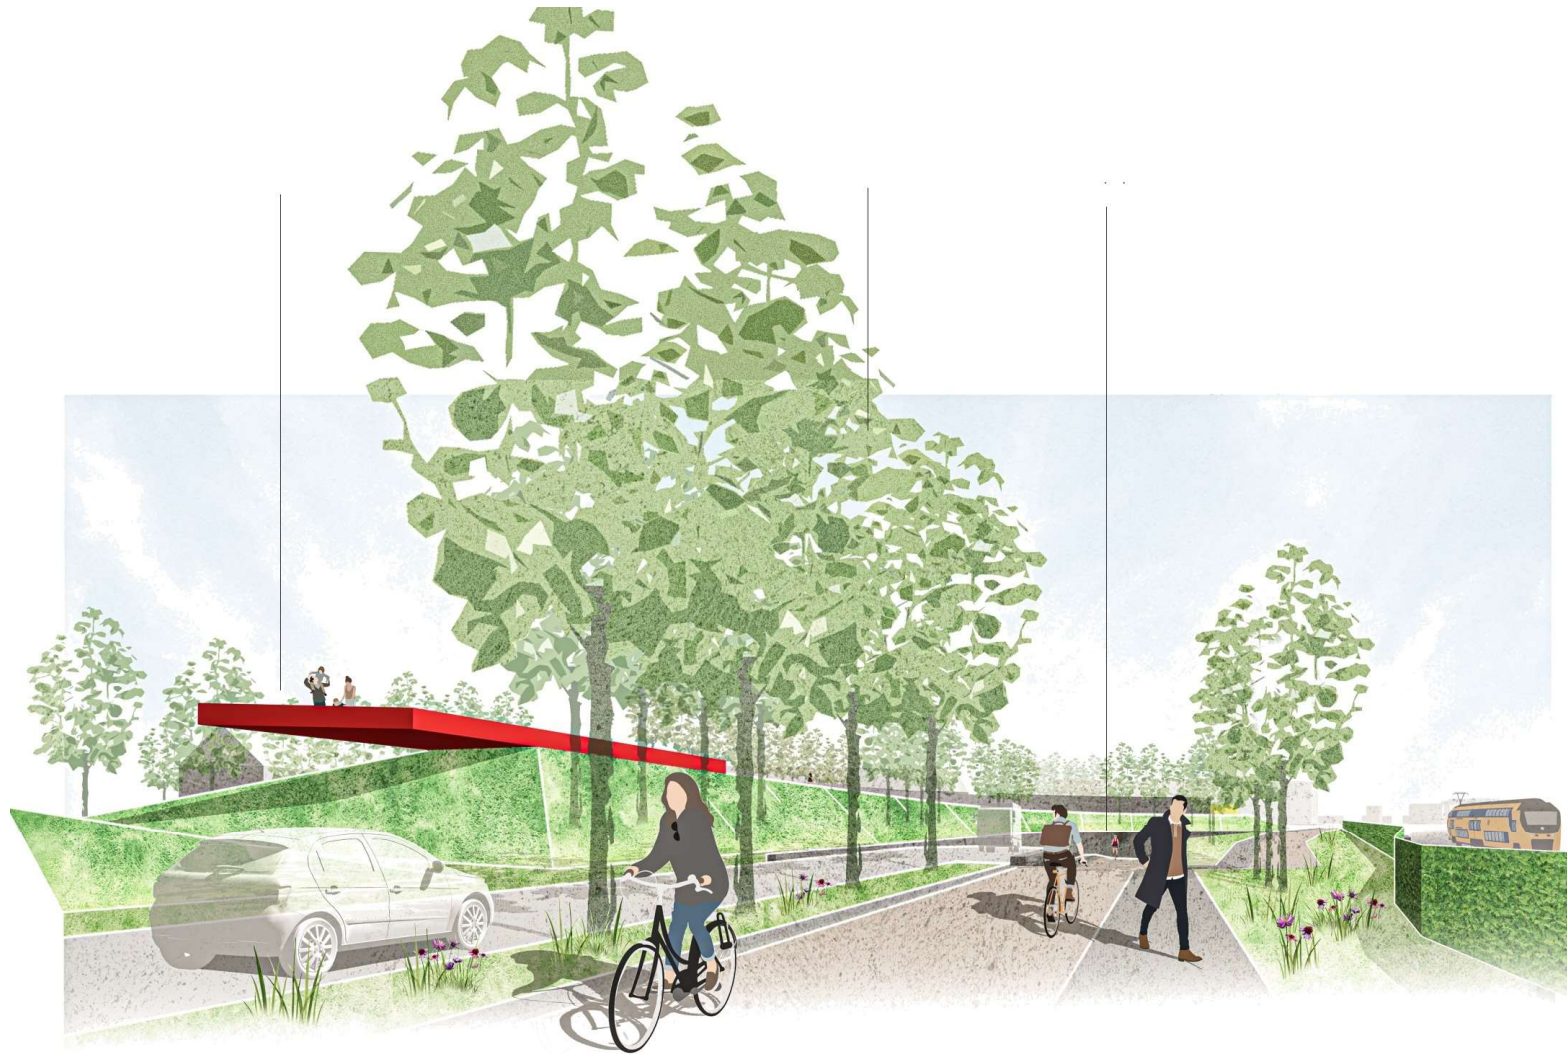



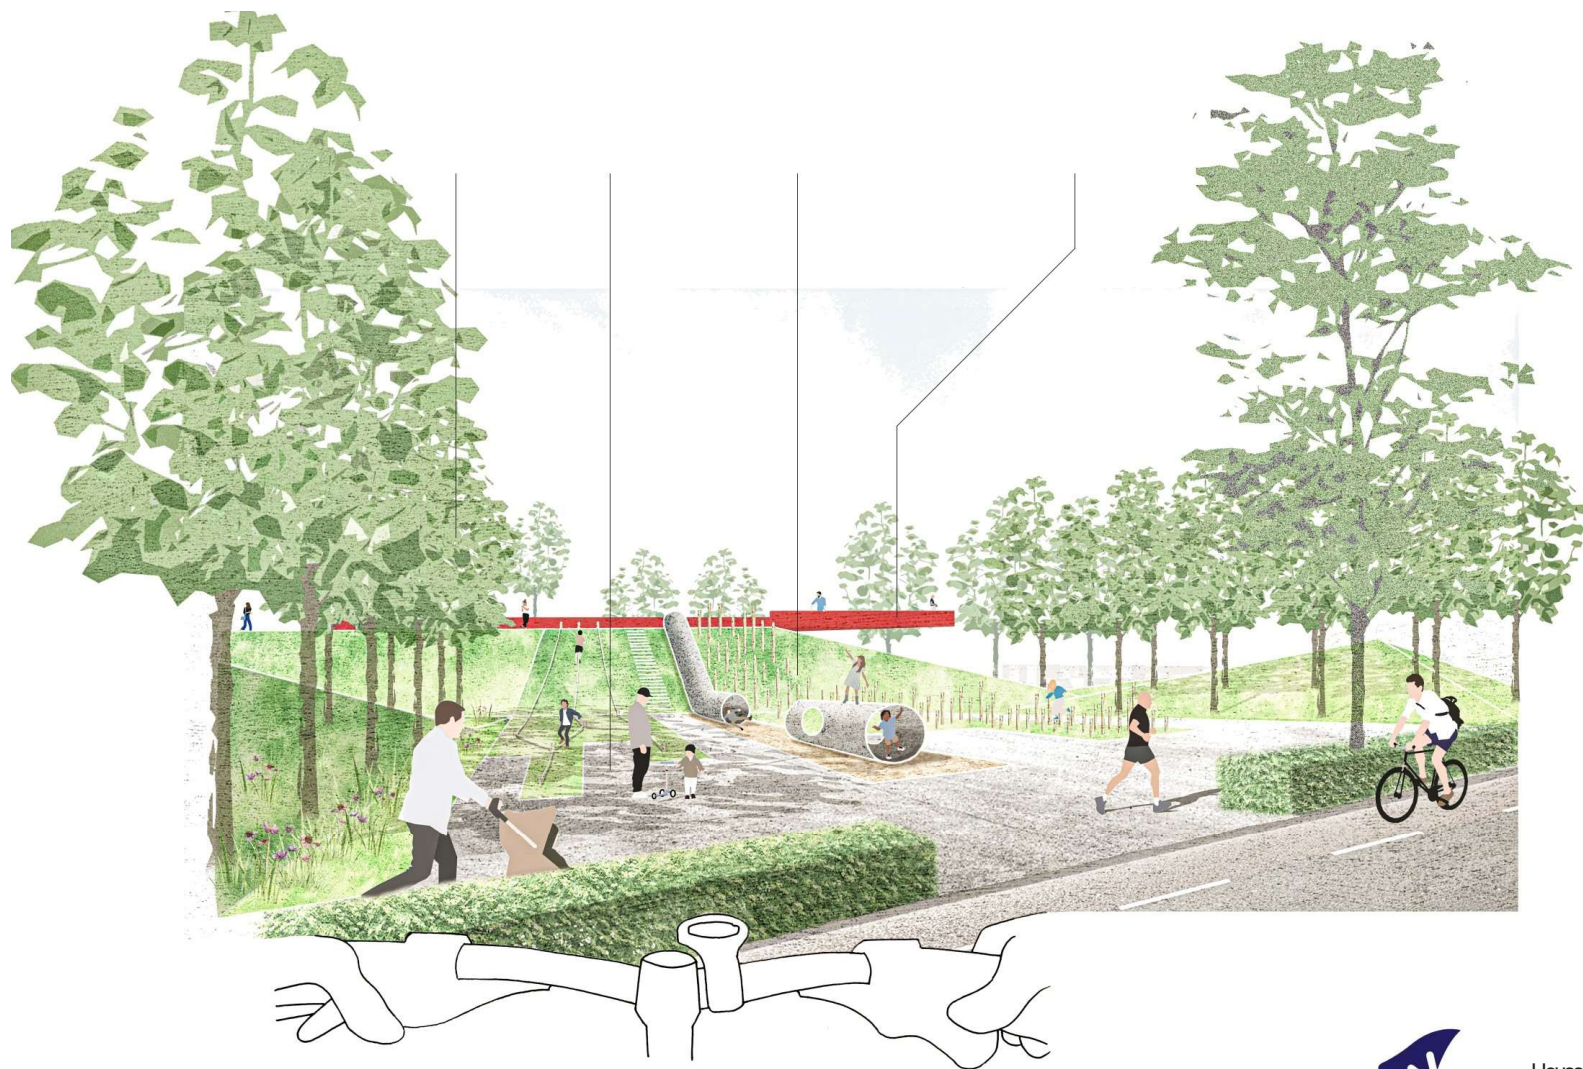

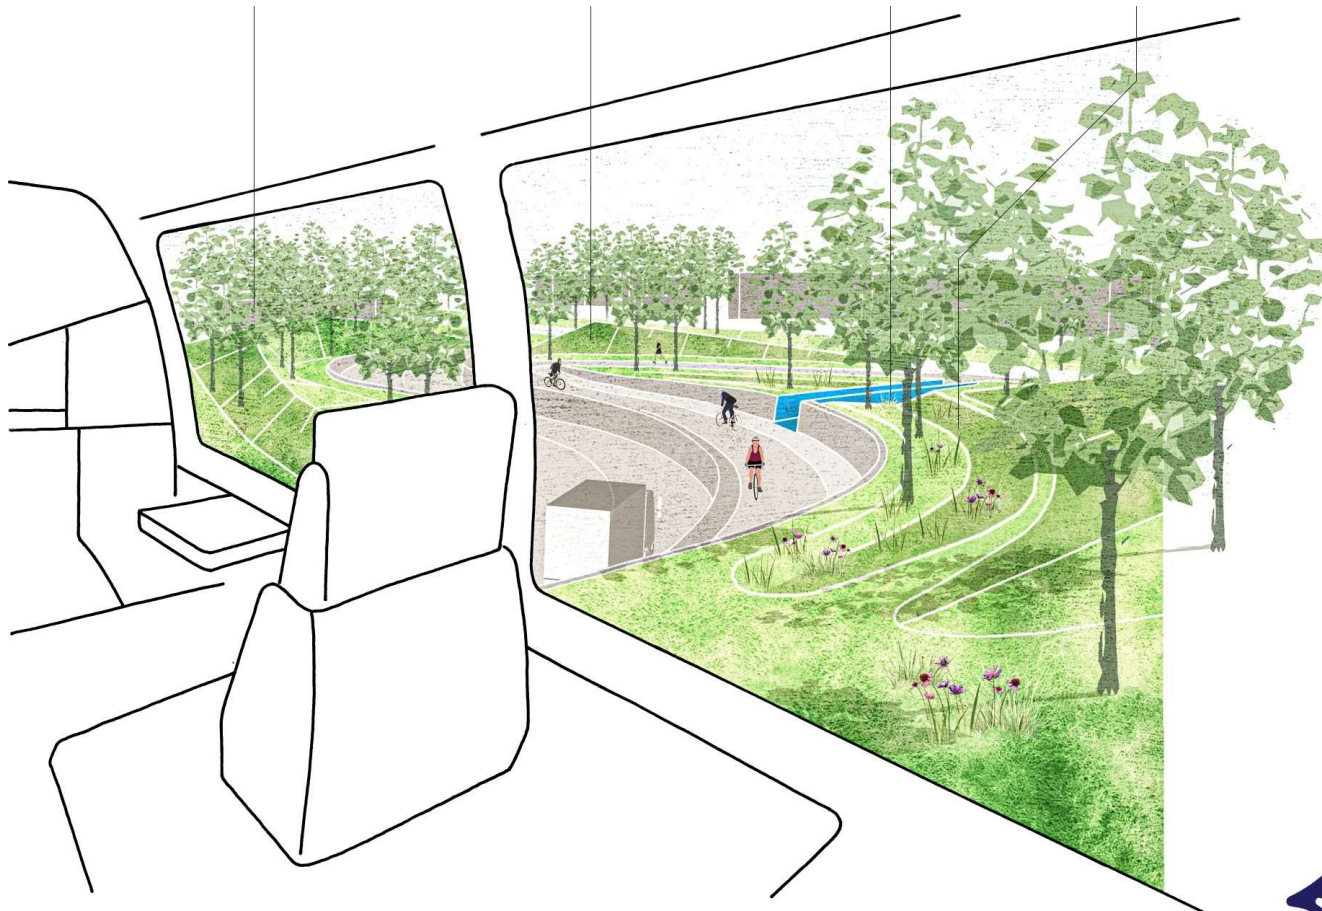

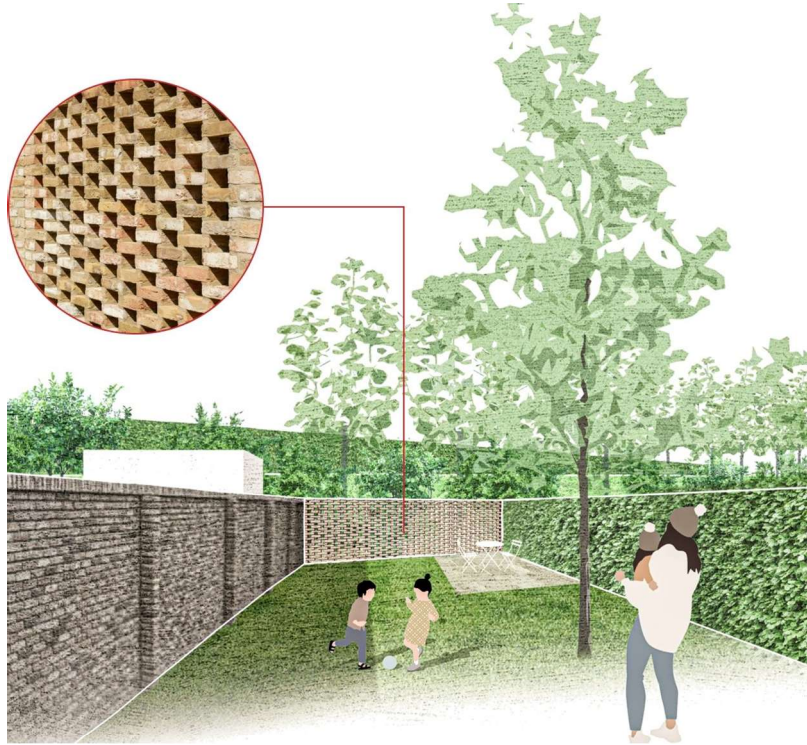



JAMMERDAL


STAD

doorsteek Broekestraat

balkon met zicht op de stad

verblijfsplek met spelaanleiding

activiteitenplein en -helling

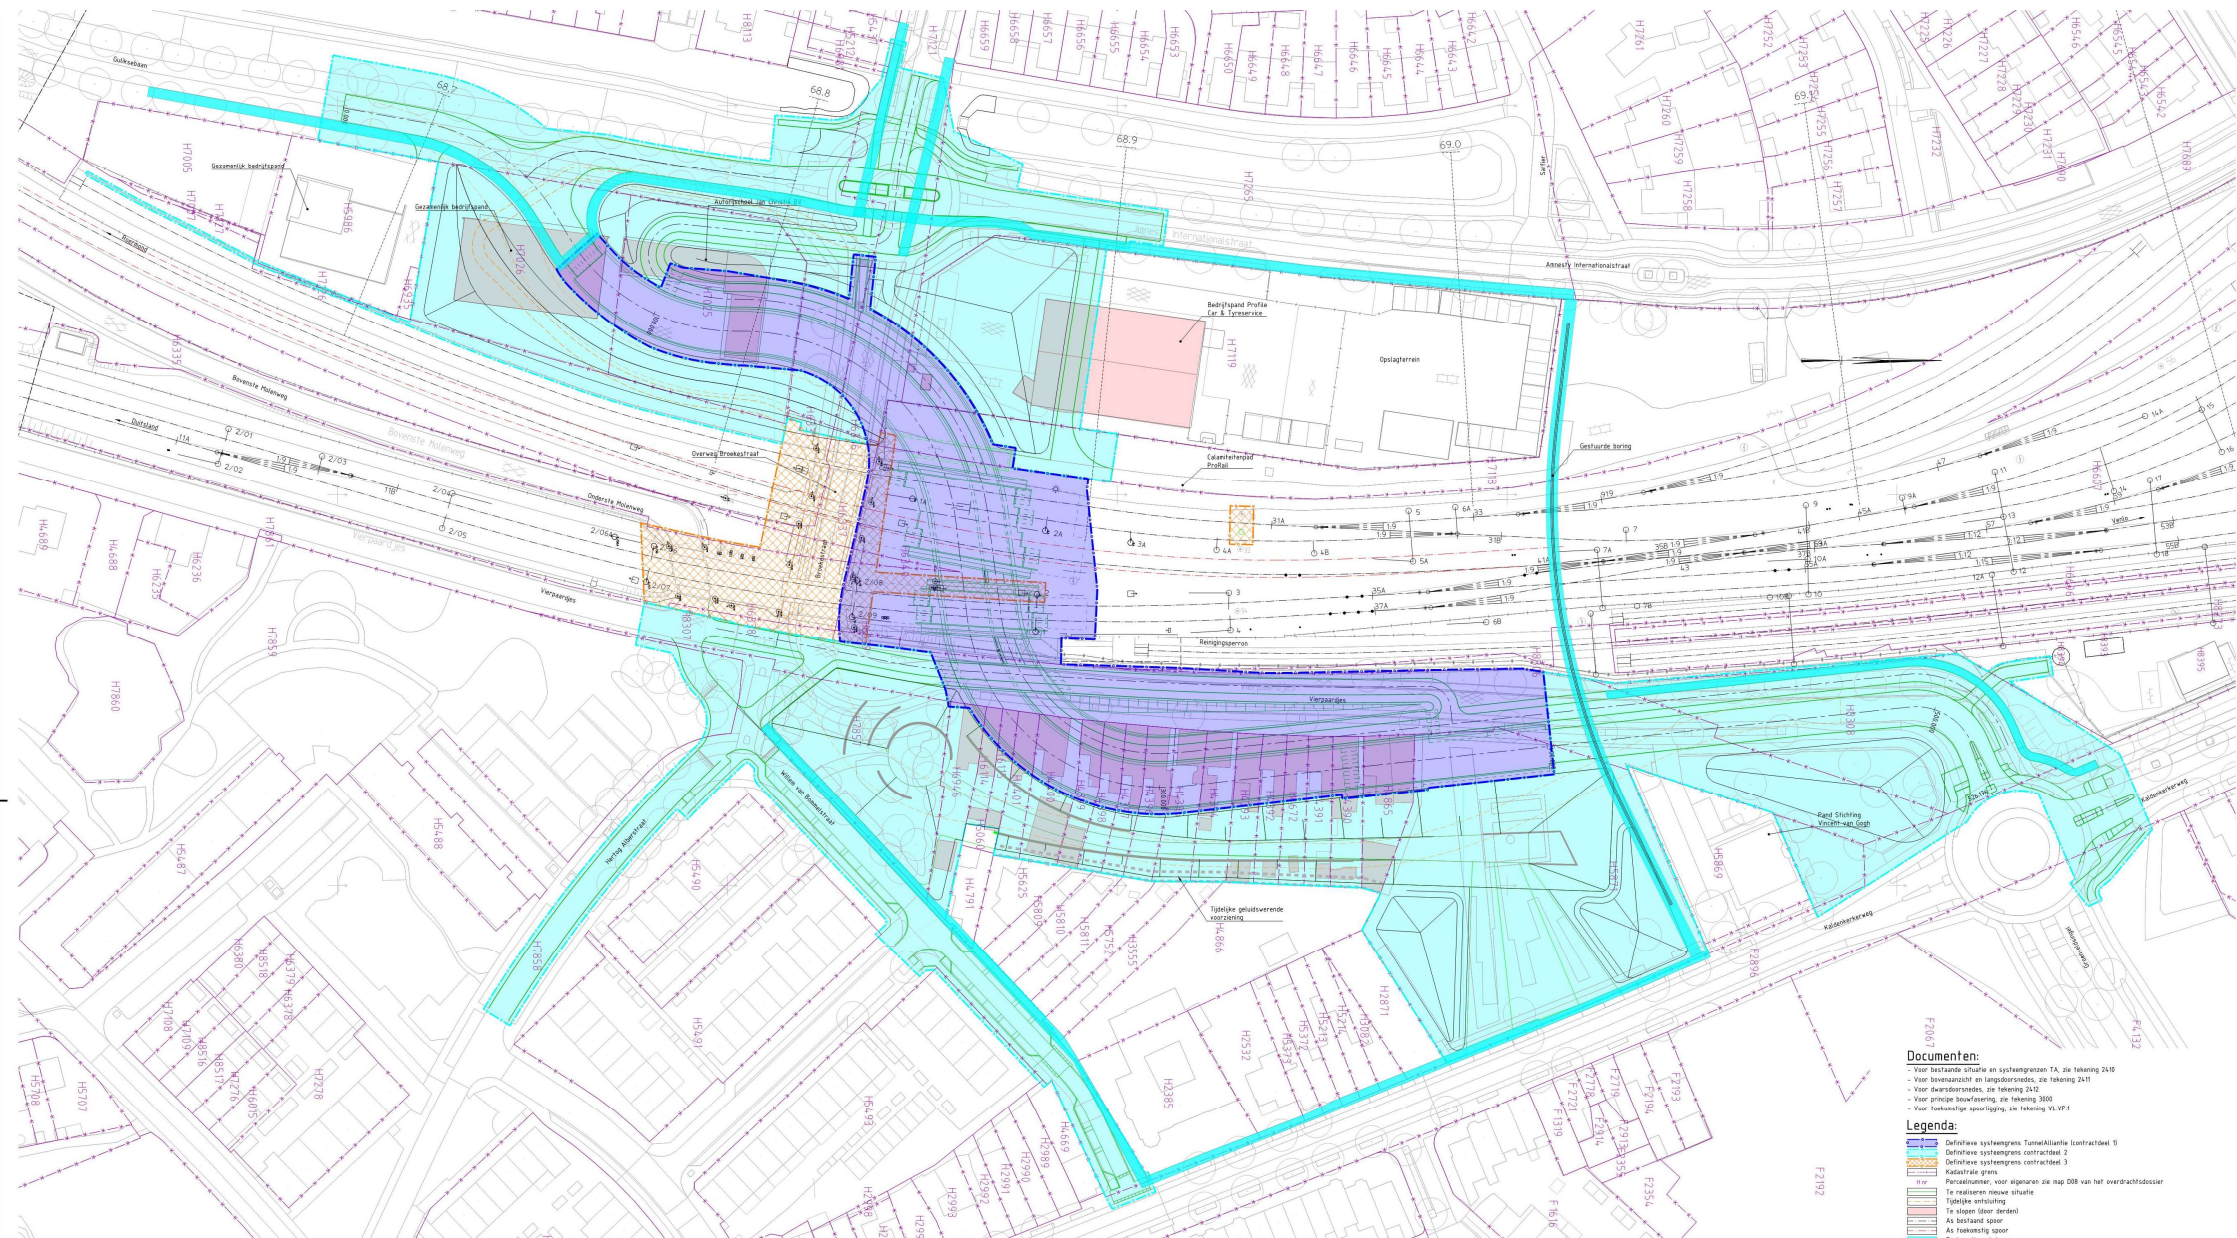

- Documenten:**
- Voor bestaande situatie en systeemgrenzen TA, zie tekening 24/B
 - Voor bovenaanzicht en landschapsordes, zie tekening 24/I
 - Voor dwarsdoorsneden, zie tekening 24/J
 - Voor principe bouwplanning, zie tekening 30/0
 - Voor toekomstige opwatering, zie tekening VL 0/F1
- Legenda:**
- Definitieve systeemgrens TunnelAlfa (contractdeel 1)
 - Definitieve systeemgrens contractdeel 2
 - Definitieve systeemgrens contractdeel 3
 - Kadastrale grens
 - Perceelnummer, voor alle gebouwen die na 2008 van het overdrachtsovereenkomst
 - Te realiseren nieuwe situatie
 - Tijdelijke bebouwing
 - Te slopen (door derden)
 - As bestaand spoor
 - As toekomstig spoor
 - Toekomstig nabestruce

SAMENWERKING




Samenwerken als partners



Wij denken aan:

- Vertrouwen
- Samen niet solistisch
- Samen de koers bepalen
- Samen verantwoordelijk is samen besluiten
- Realiseren van de ambitie samen met bewoners
- Flexibiliteit - Just in time
- We doen wat we afspreken
- We gaan voor kwalitatieve duurzaamheid
- Plafondbedrag

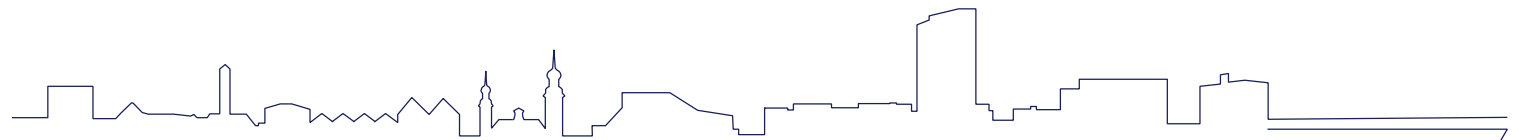


AANBESTEDING



AANBESTEDING - SELECTIEFASE




- 01 Referenties
- 02 5 aannemers

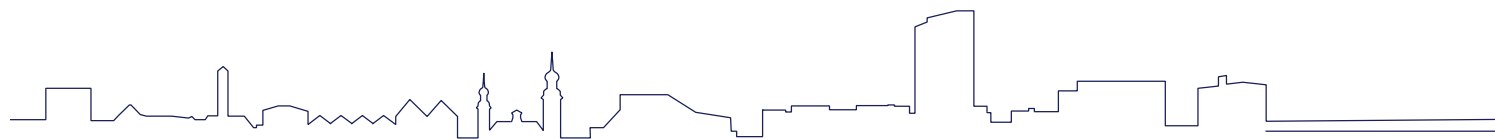

AANBESTEDING - SELECTIEFASE




Activiteit	Datum
Publicatie aankondiging van opdracht op TenderNed	9 november 2021
Informatiebijeenkomst "Samenwerkingsovereenkomst bouw- woonrijpmaken Vierpaardjes"	19 november 2021
Sluitingsdatum voor het stellen van vragen voor de nota van inlichtingen	26 november 2021 vóór 10.00 uur
Beschikbaar stellen van de nota van inlichtingen op www.tenderned.nl	2 december 2021
Sluitingsdatum en tijdstip voor het indienen van de digitale Aanmelding via www.tenderned.nl	13 december 2021 vóór 10.00 uur
Bekendmaking selectievoornemen	20 december 2021
Verzenden Inschrijvingsleidraad aan inschrijvers	5 januari 2022

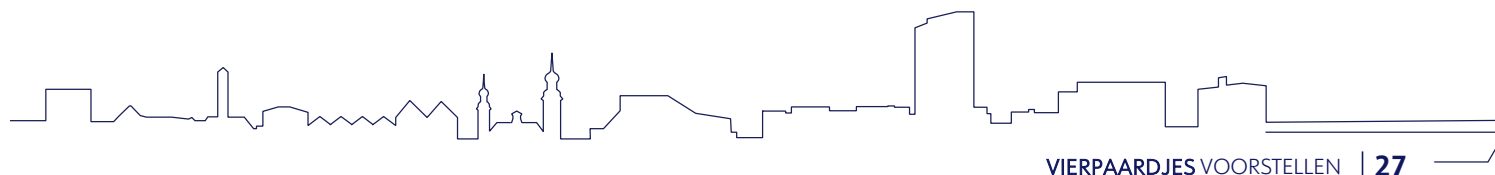

AANBESTEDING - INSCHRIJVINGSFASE




- 01 Ambities
- 02 Plafondbedrag
- 03 Plan van Aanpak

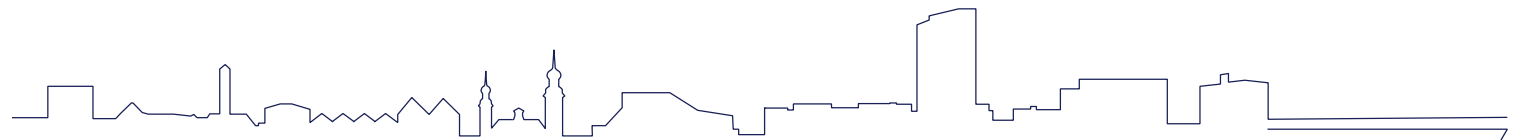

AANBESTEDING - INSCHRIJVINGSFASE



Activiteit	Datum
Uitnodiging tot inschrijving + aanbestedingsdocumenten versturen via Tendermed	5 januari 2022
Sluitingsdatum voor het stellen van vragen voor de nota van inlichtingen	28 januari 2022 vóór 10.00 uur
Beschikbaar stellen van de nota van inlichtingen Inschrijffase op www.tendermed.nl	4 februari 2022
Uiterlijke ontvangst van Inschrijvingen	15 februari 2022 vóór 10.00 uur
Versturen voorlopige gunningsbeslissing	24 februari 2022
Versturen definitieve gunning	17 maart 2022

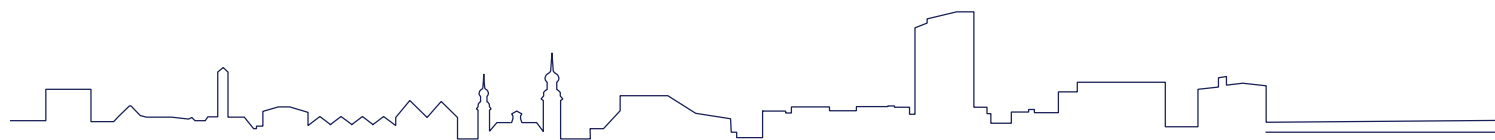

VRAGEN



