
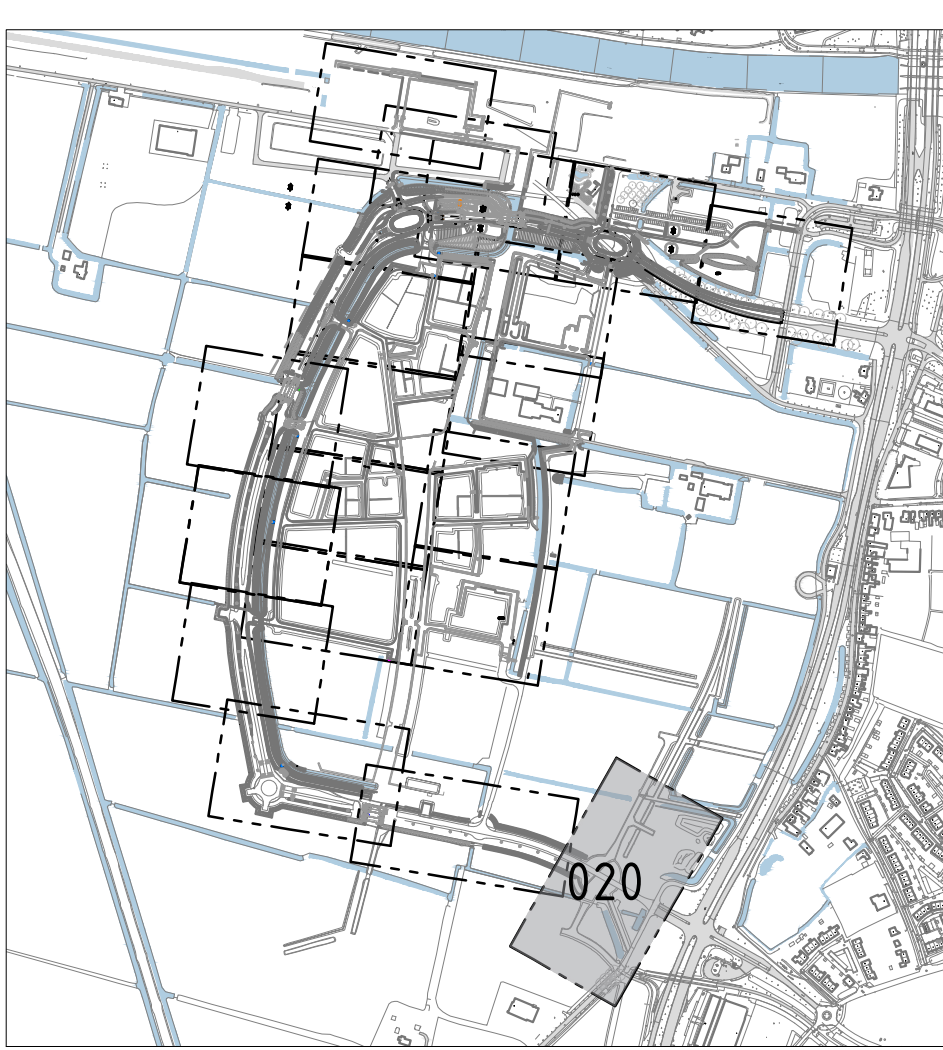


 

Overzichtstekening
schaal 1:10000

LEGENDA
ALGEMEEN

- *** Werkgrens
- Kavelgrens bouwblokken/ontwikkelaars
- Bestaande situatie
 - +1.0 Bestaande hoogte
 - +0.90 Nieuwe hoogte
- Wegverknating
- Materialigrens
- Nutstracé reeds aangelegd
- Kruisend (bestaand/roekonstig) nutstracé
- Bestaande / te handhaven verharding
- Aanbrengen verkeersbord, zie tekening 06 verkeer
- Aanbrengen markeringen, zie tekening 06 verkeer
- Aanbrengen bebording, zie tekening 06 verkeer

AFWATERING/RIOLERING
Voor b.o.b. hoogtes, stroomrichtingen, afvoerleidingen zie rioleringsplan

- Aanbrengen HWA put, voor detaillering zie rioleringsplan
- Aanbrengen DWA put, voor detaillering zie rioleringsplan
- Aanbrengen Drain put, voor detaillering zie rioleringsplan
- Herstellen putkrop reeds aangelegd door aanmeren kades
- Aanbrengen Uitsluitbalk
- Aanbrengen straatkolk type STR-9336 o.g.
- Aanbrengen straatkolk langs keercconstructie, type Filceten straatkolk K20FL o.g. doorvoer door keervand
- Aanbrengen trottoirkolk geleideband, type TRK-2020 o.g.
- Aanbrengen trottoirkolk RWS-band, type TRK-2000 RWS o.g.
- Aanbrengen kolkomranding, beton, 1000x1000x150mm
- Aanbrengen keervand, zie tekening EPS

VERHARDINGEN

- Aanbrengen opsluitband 120x250mm, kleur: gr's
- Aanbrengen RWS-band 110/220x250mm, kleur: gr's
- Aanbrengen oogreflectorbord 180/200x250mm, kleur: gr's
- Aanbrengen betanstraafstenen, keformaat, blokverband, kleur: gr's
- Aanbrengen grasbetontegels 400x600x120mm, kleur: gr's
- Aanbrengen beton creteprint in ovide
- Aanbrengen beton porfiet in middellader
- Aanbrengen beton in bushalte
- Aanbrengen zand
- Aanbrengen menggrandaaf
- Aanbrengen hydraulisch menggrandaaf
- Aanbrengen Densoband tussen beton en asfalt

OPMERKINGEN
Haafvoering in meters
Materiaalnamen in millimeters
Hoogte maten in meters t.o.v. N.A.P.
Uitleggers naar percelen zijn onbekend
Kunstwerken zie tek. 18. 373583-7001-L-00
Markering en beoordsplan zie tek. 06-001 t/m 06-004

4	...	...	...	...	...	...	...	...	...
3	...	...	...	...	...	...	...	...	...
2	...	...	...	...	...	...	...	...	...
1	NW	24-02-2022	Aanpassen grens	MTA	DD	DD	...	...	...
0	0	16-02-2022	Definitief	MTA	DD	DD	...	...	...
STATUS	DATUM	OMSCHRIJVING	GET	GE	ACC	...	...	...	...

Gemeente Leeuwarden
Stadsontwikkeling en -beheer
Sector: Ruimtelijke Ontwikkeling en Inrichting
Team: Civiele Techniek

PROJECT :
MIDDELSEE
BRM Havensfêd 1, Wettersfêd 1 en Redbawei, Nieuwe situatie

SCHAAL:	1:200	BEESTON:	2021-07-10	TEKENING:	02-000	BLAD:	29	VAN:	28
FAIRFORMPLOT:	1200	ARCHIEFNA:	202204_2001_P1_01	DATUM:	24-02-2022	TEKENING:	MTA	...	...

HIER KOMT IETS DRIZENDERS BOVENWATER