




DOORSNEDE 19
SCHAAL 1 : 50

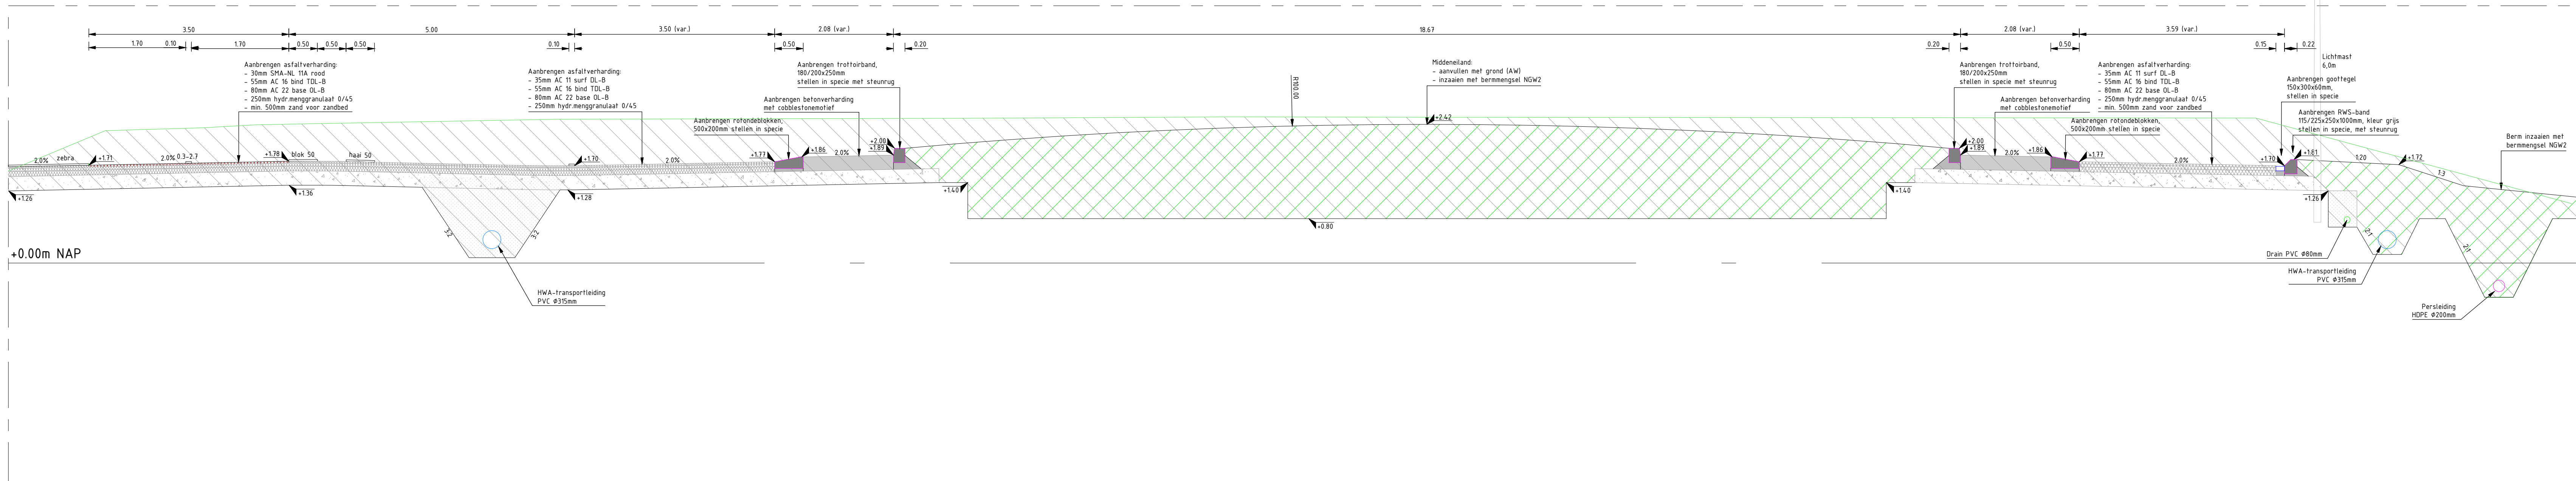


DOORSNEDE 20
SCHAAL 1 : 50

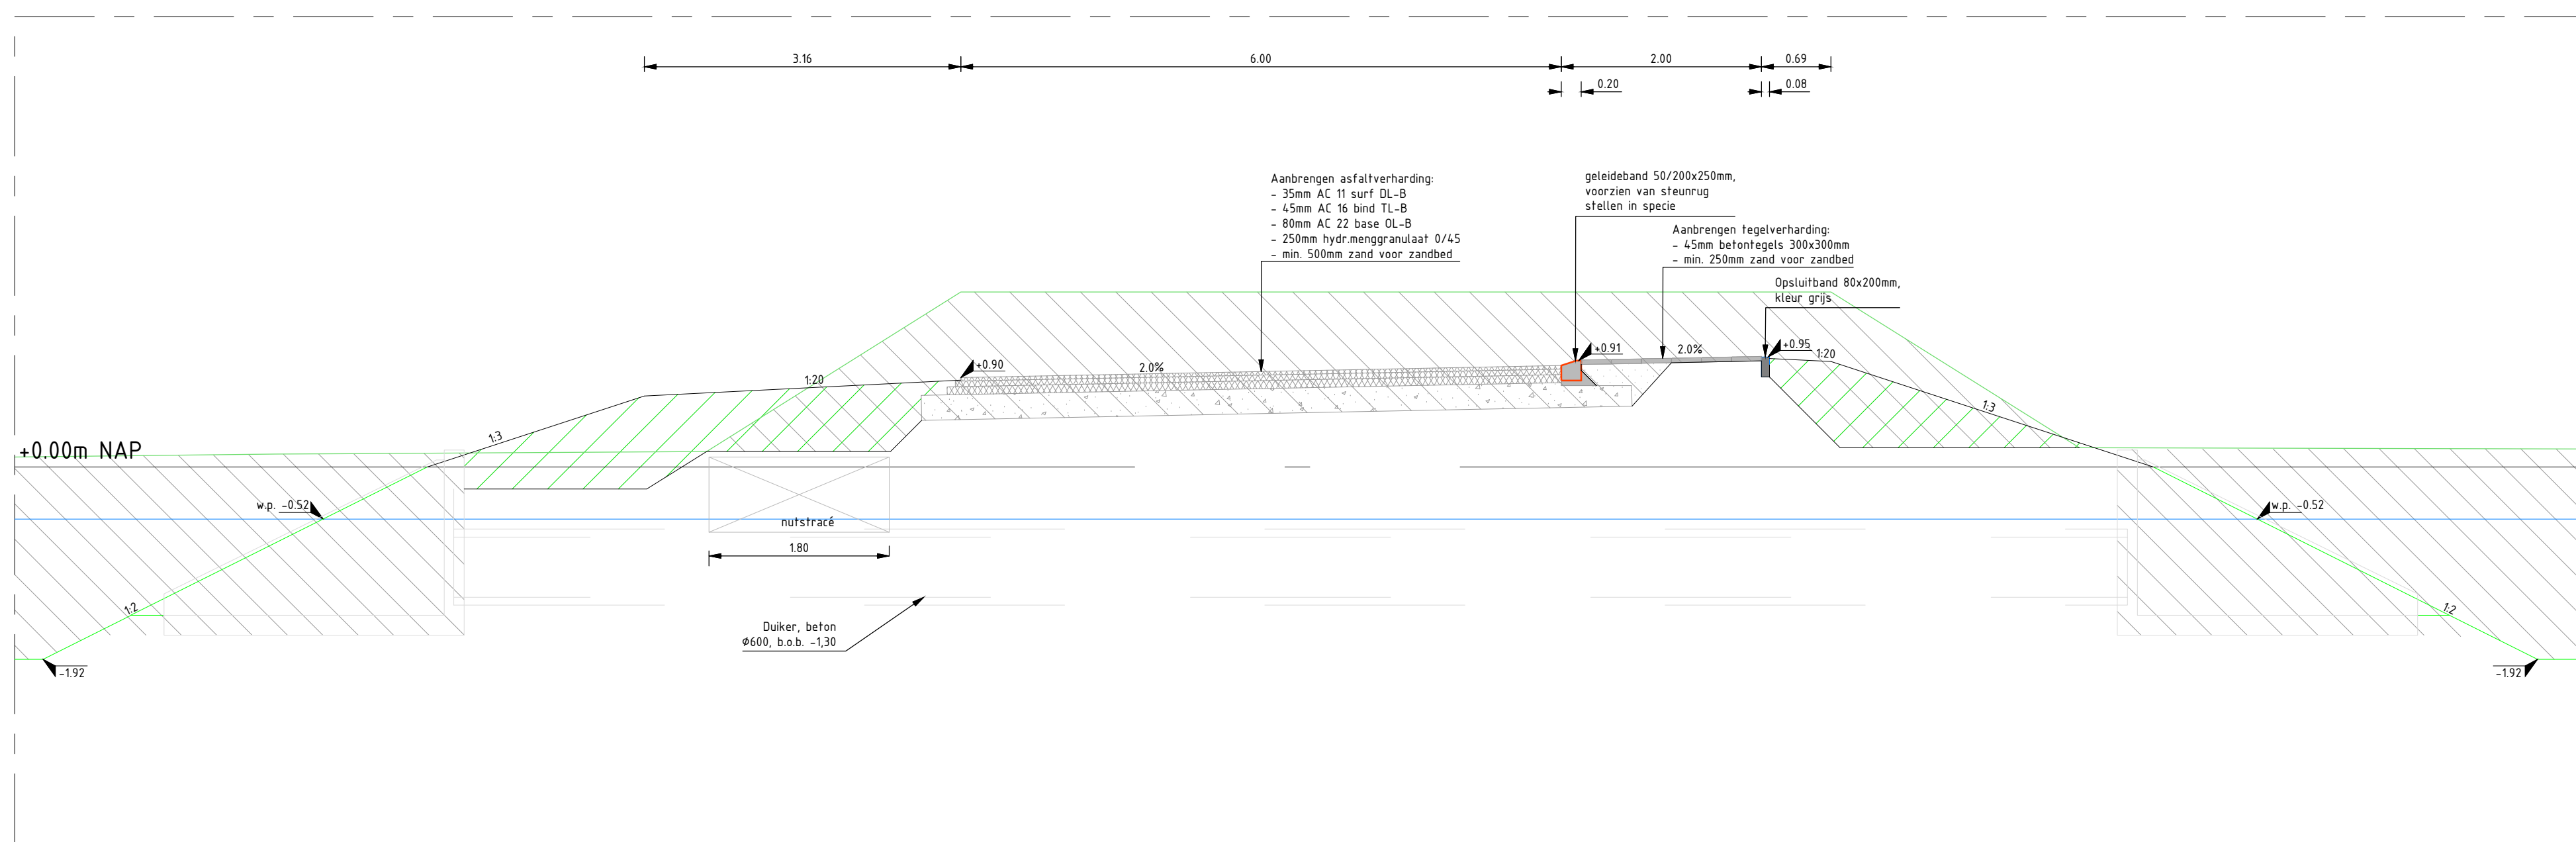

DOORSNEDE 21
SCHAAL 1 : 50

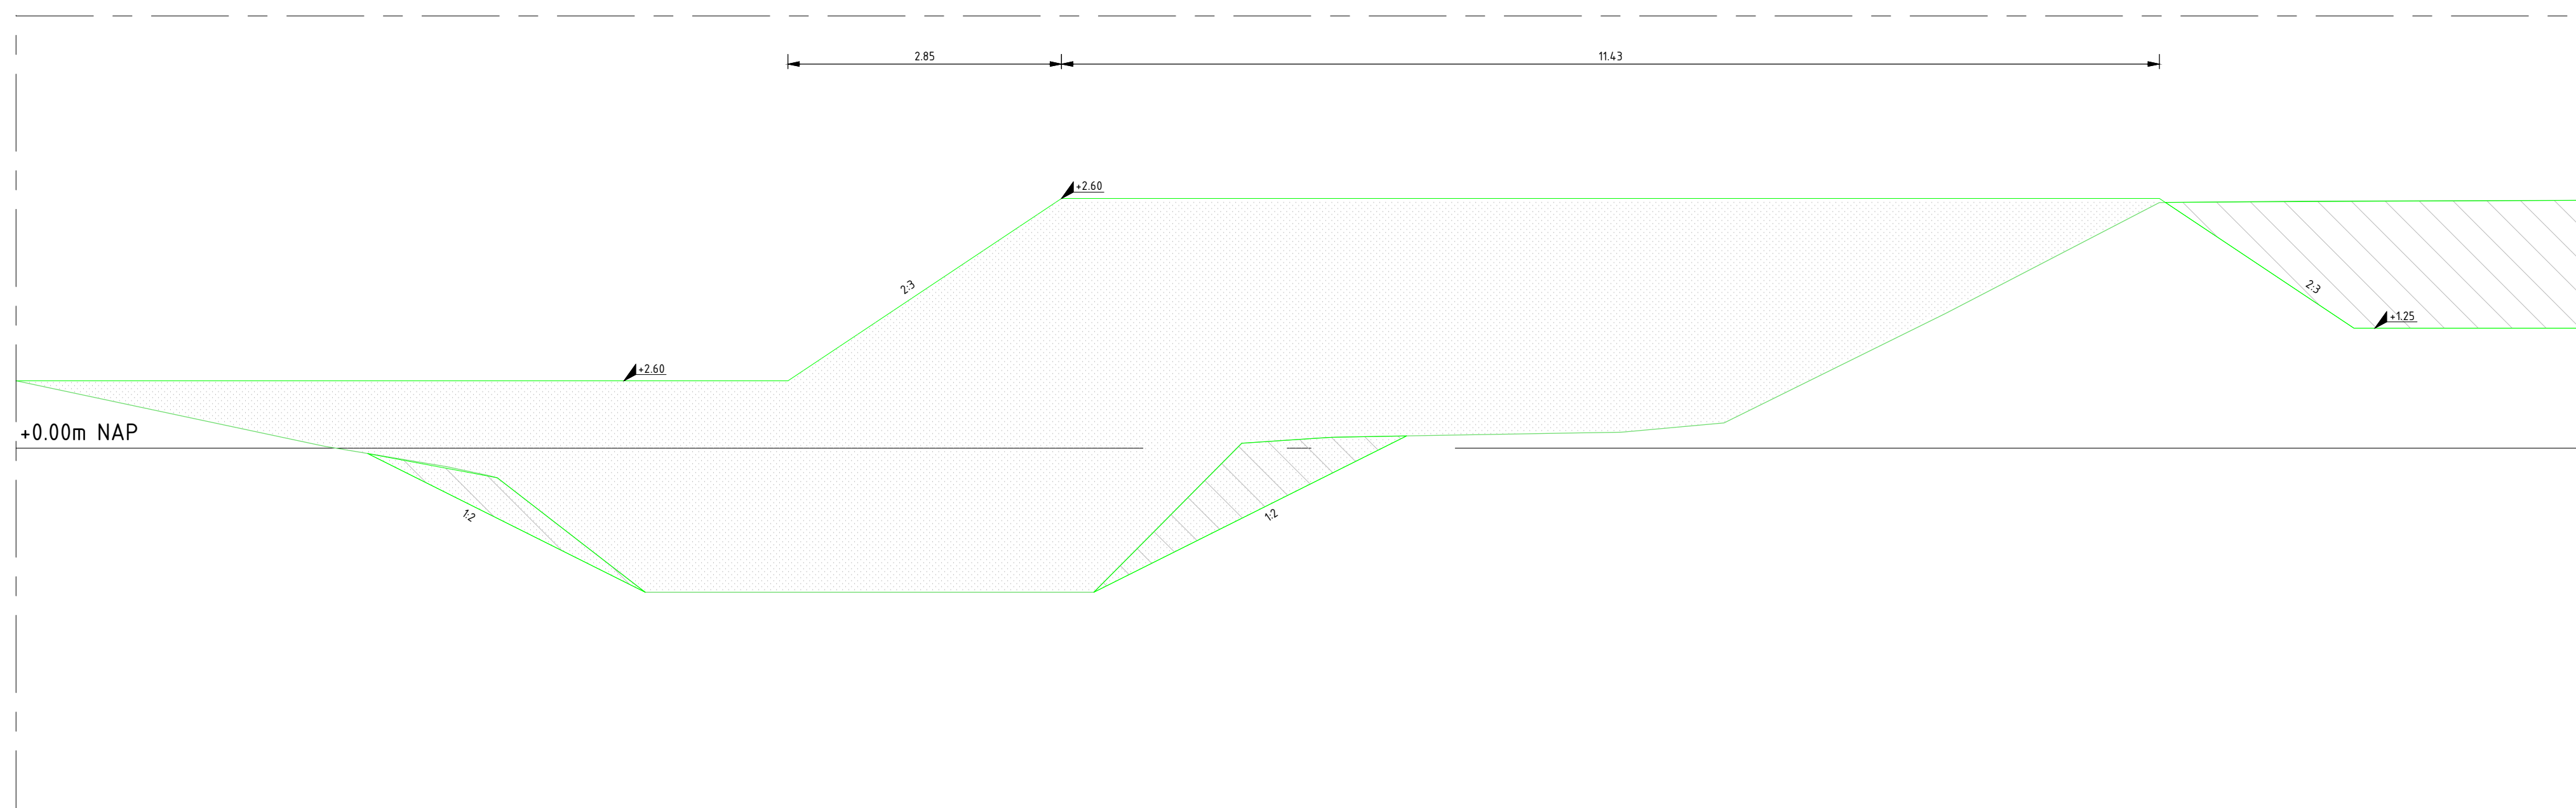

DOORSNEDE V
SCHAAL 1 : 50

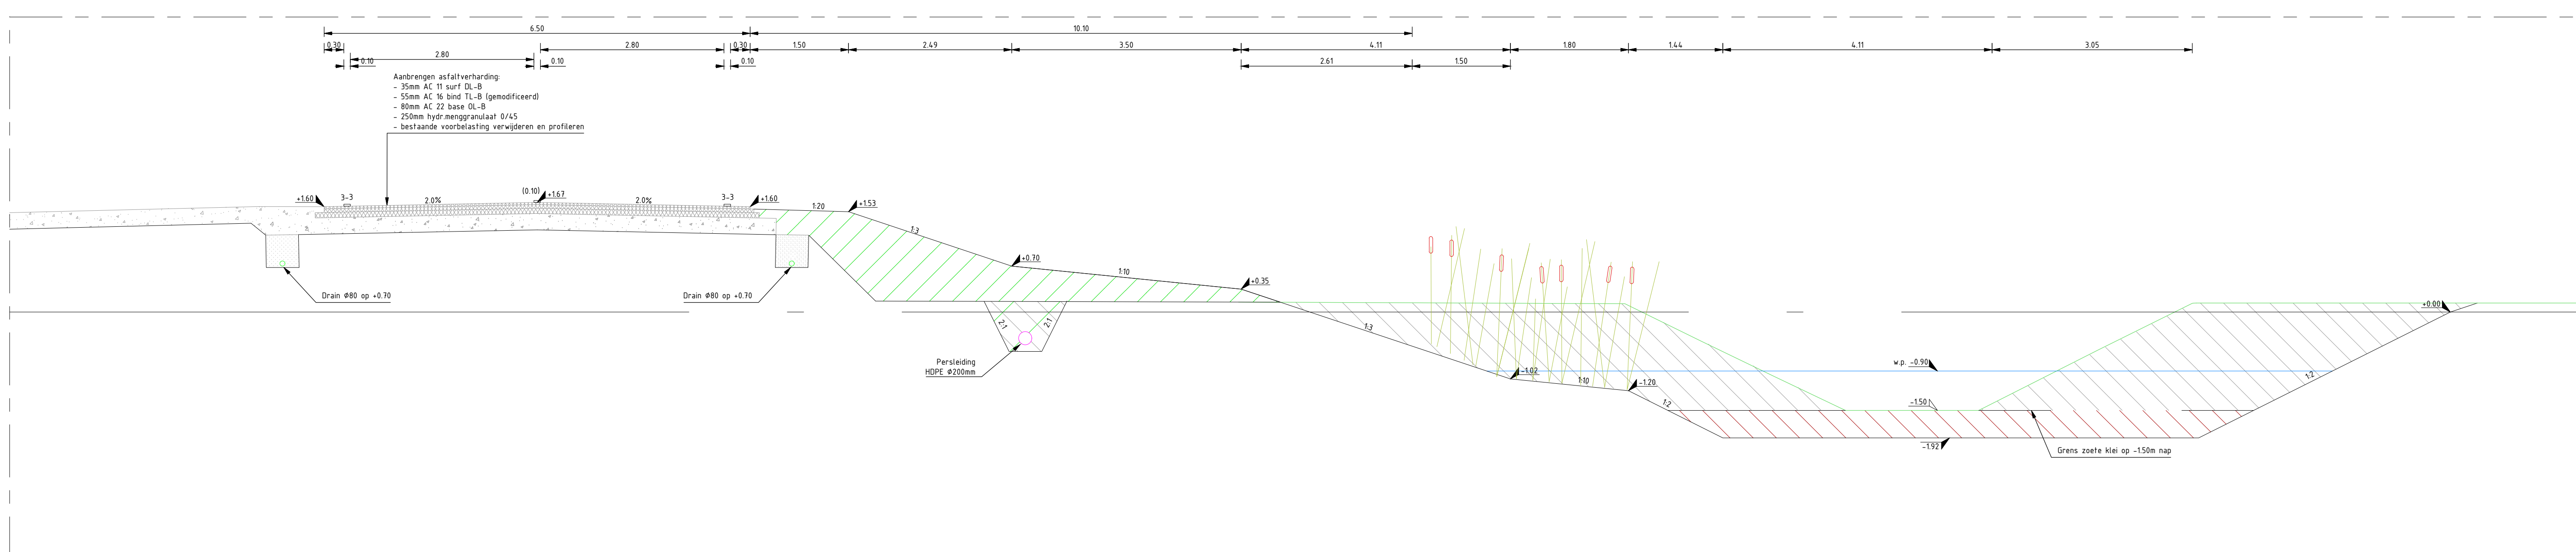

DOORSNEDE 22
SCHAAL 1 : 50

Legenda

- Cunet
- Bestaand maaiweld
- Berm
- Fundering verharding
- NAP
- Waterlijn
- Bestaande hoogte
- Nieuwe hoogte
- Ontgraven grond
- Opbreken / frezen bestaande verharding/ fundering
- Grond aangebracht door aanname kades
- Aanbrengen zand voor zandbed
- Aanbrengen fundering
- Aanbrengen asfalt
- Aanbrengen asfalt, rood
- Aanbrengen straatzand
- Aanbrengen betonstraatstenen, kei formaat uit depot, blokverband

4	...	...	...	...	...
3	...	...	...	...	...
2	...	...	...	...	...
1	NYI	24-02-2022	Groep 19 aangepast	HT	DO
0	S	06-02-2022	Definitief	HT	DO
STATUS DATUM OMSCHRIJVING				GET	ACC



Gemeente Leeuwarden
Stadsontwikkeling en -beheer

PROJECT :

ONDERDEEL :

Bouwwijmaken Havenstêd, Wetterstêd en Redbadwei, Dwarsprofielen

ARCHIEFNR. : 202003_201 F1 30 Profielen

DATUM : 26-02-2022

TEKENINGNR. : 03-004

BLAD : VAN 4

GETEKEND : M.Taams

HIER KOMT IETS BIJZONDER