


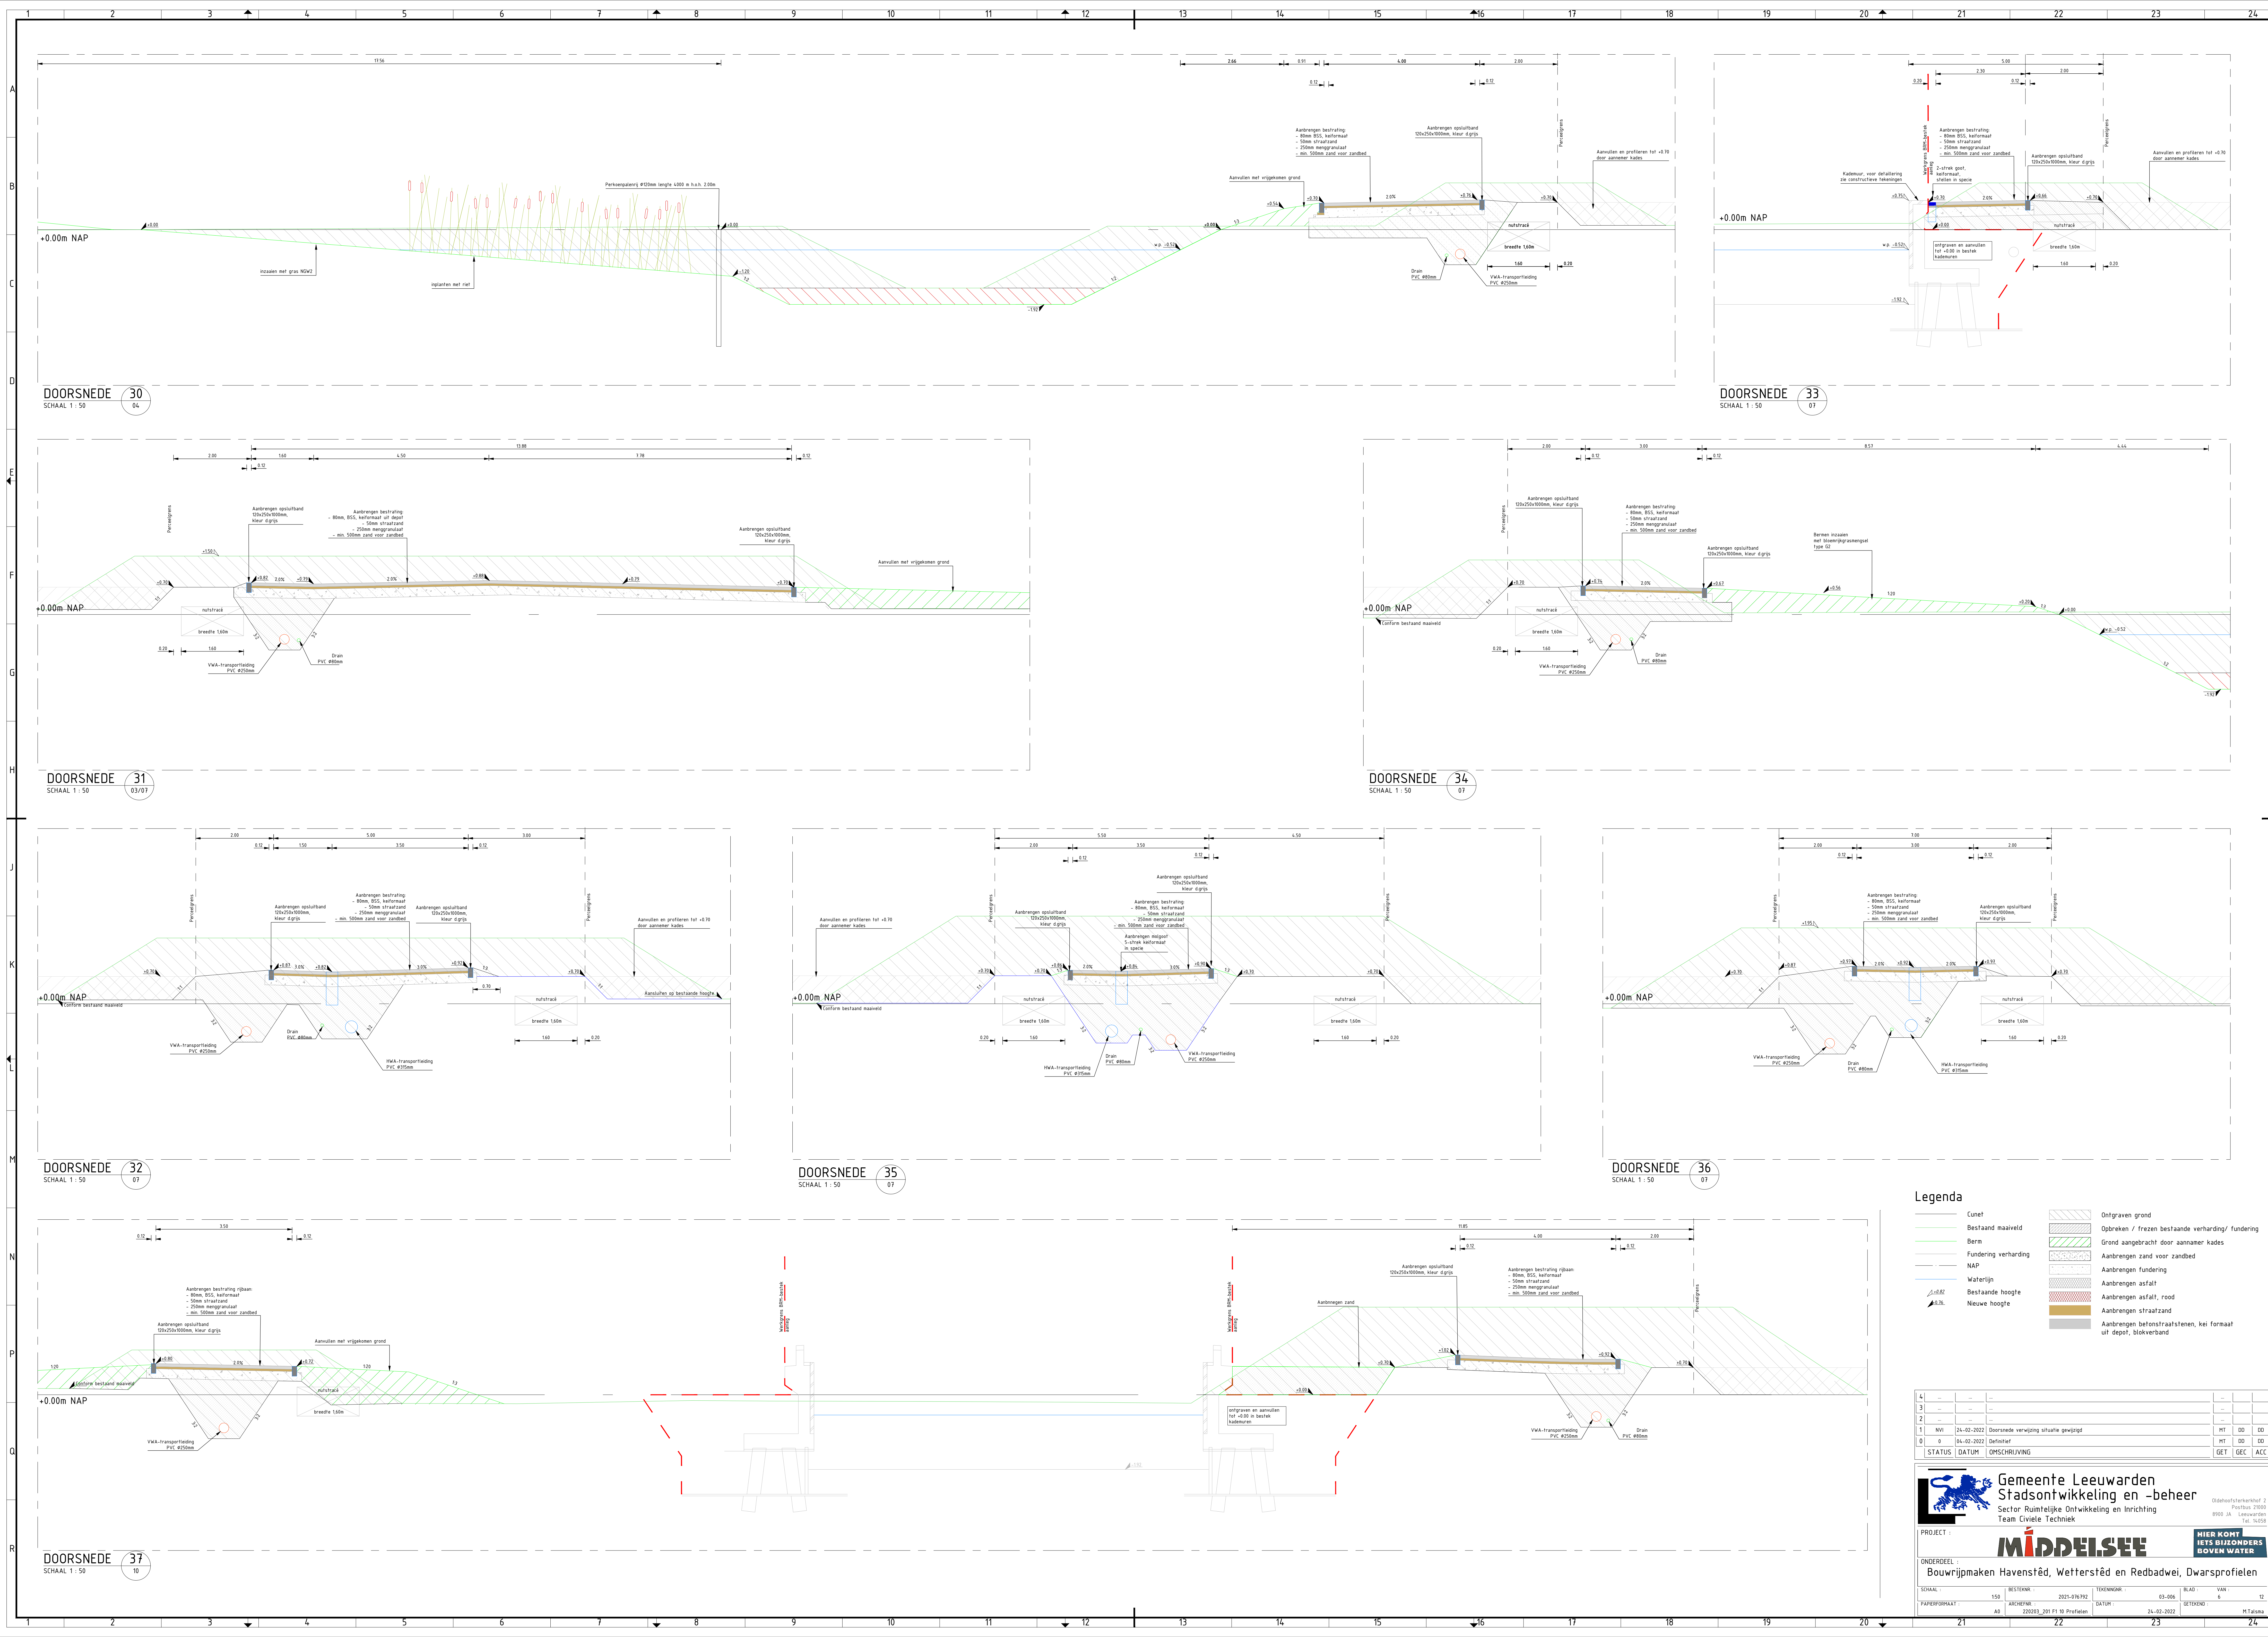

- Legenda**
- Cunet
 - Besand maaiveld
 - Berm
 - Fundering verharding
 - NAP
 - Waterlijn
 - Bestaande hoogte
 - Nieuwe hoogte
 - Ontgraven grond
 - Opbreken / frezen bestaande verharding/ fundering
 - Grond aangebracht door aanname kades
 - Aanbrengen zand voor zandbed
 - Aanbrengen fundering
 - Aanbrengen asfalt, rood
 - Aanbrengen straatzand
 - Aanbrengen betonstraatstenen, kei formaat uit depot, blokverband

4	...	...	...	...	...	...	...	...	...
3	...	...	...	...	...	...	...	...	...
2	...	...	...	...	...	...	...	...	...
1	NYI	24-02-2022	Doorsnede verwijzing situatie gewijzigd					HT	DO
0	S	06-02-2022	Definitief					HT	DO
STATUS DATUM OMSCHRIJVING				GET	SEC	ACC			

Gemeente Leeuwarden
Stadsontwikkeling en -beheer
Sector Ruimtelijke Ontwikkeling en Inrichting
Team Civiele Techniek

MIDDELSEE
HIER KOMT IETS BIJZONDER BOVEN WATER

PROJECT :
Onderdeel :
Bouwwijmaken Havenstêd, Wetterstêd en Redbadwei, Dwarsprofielen

STATUS : 150
ARCHIEF : 2022-01-31 Profielen
TEKENING : 03-006
BLAD : 6
VAN : 12
DATUM : 26-02-2022
GETEKEND : M.T.M.