


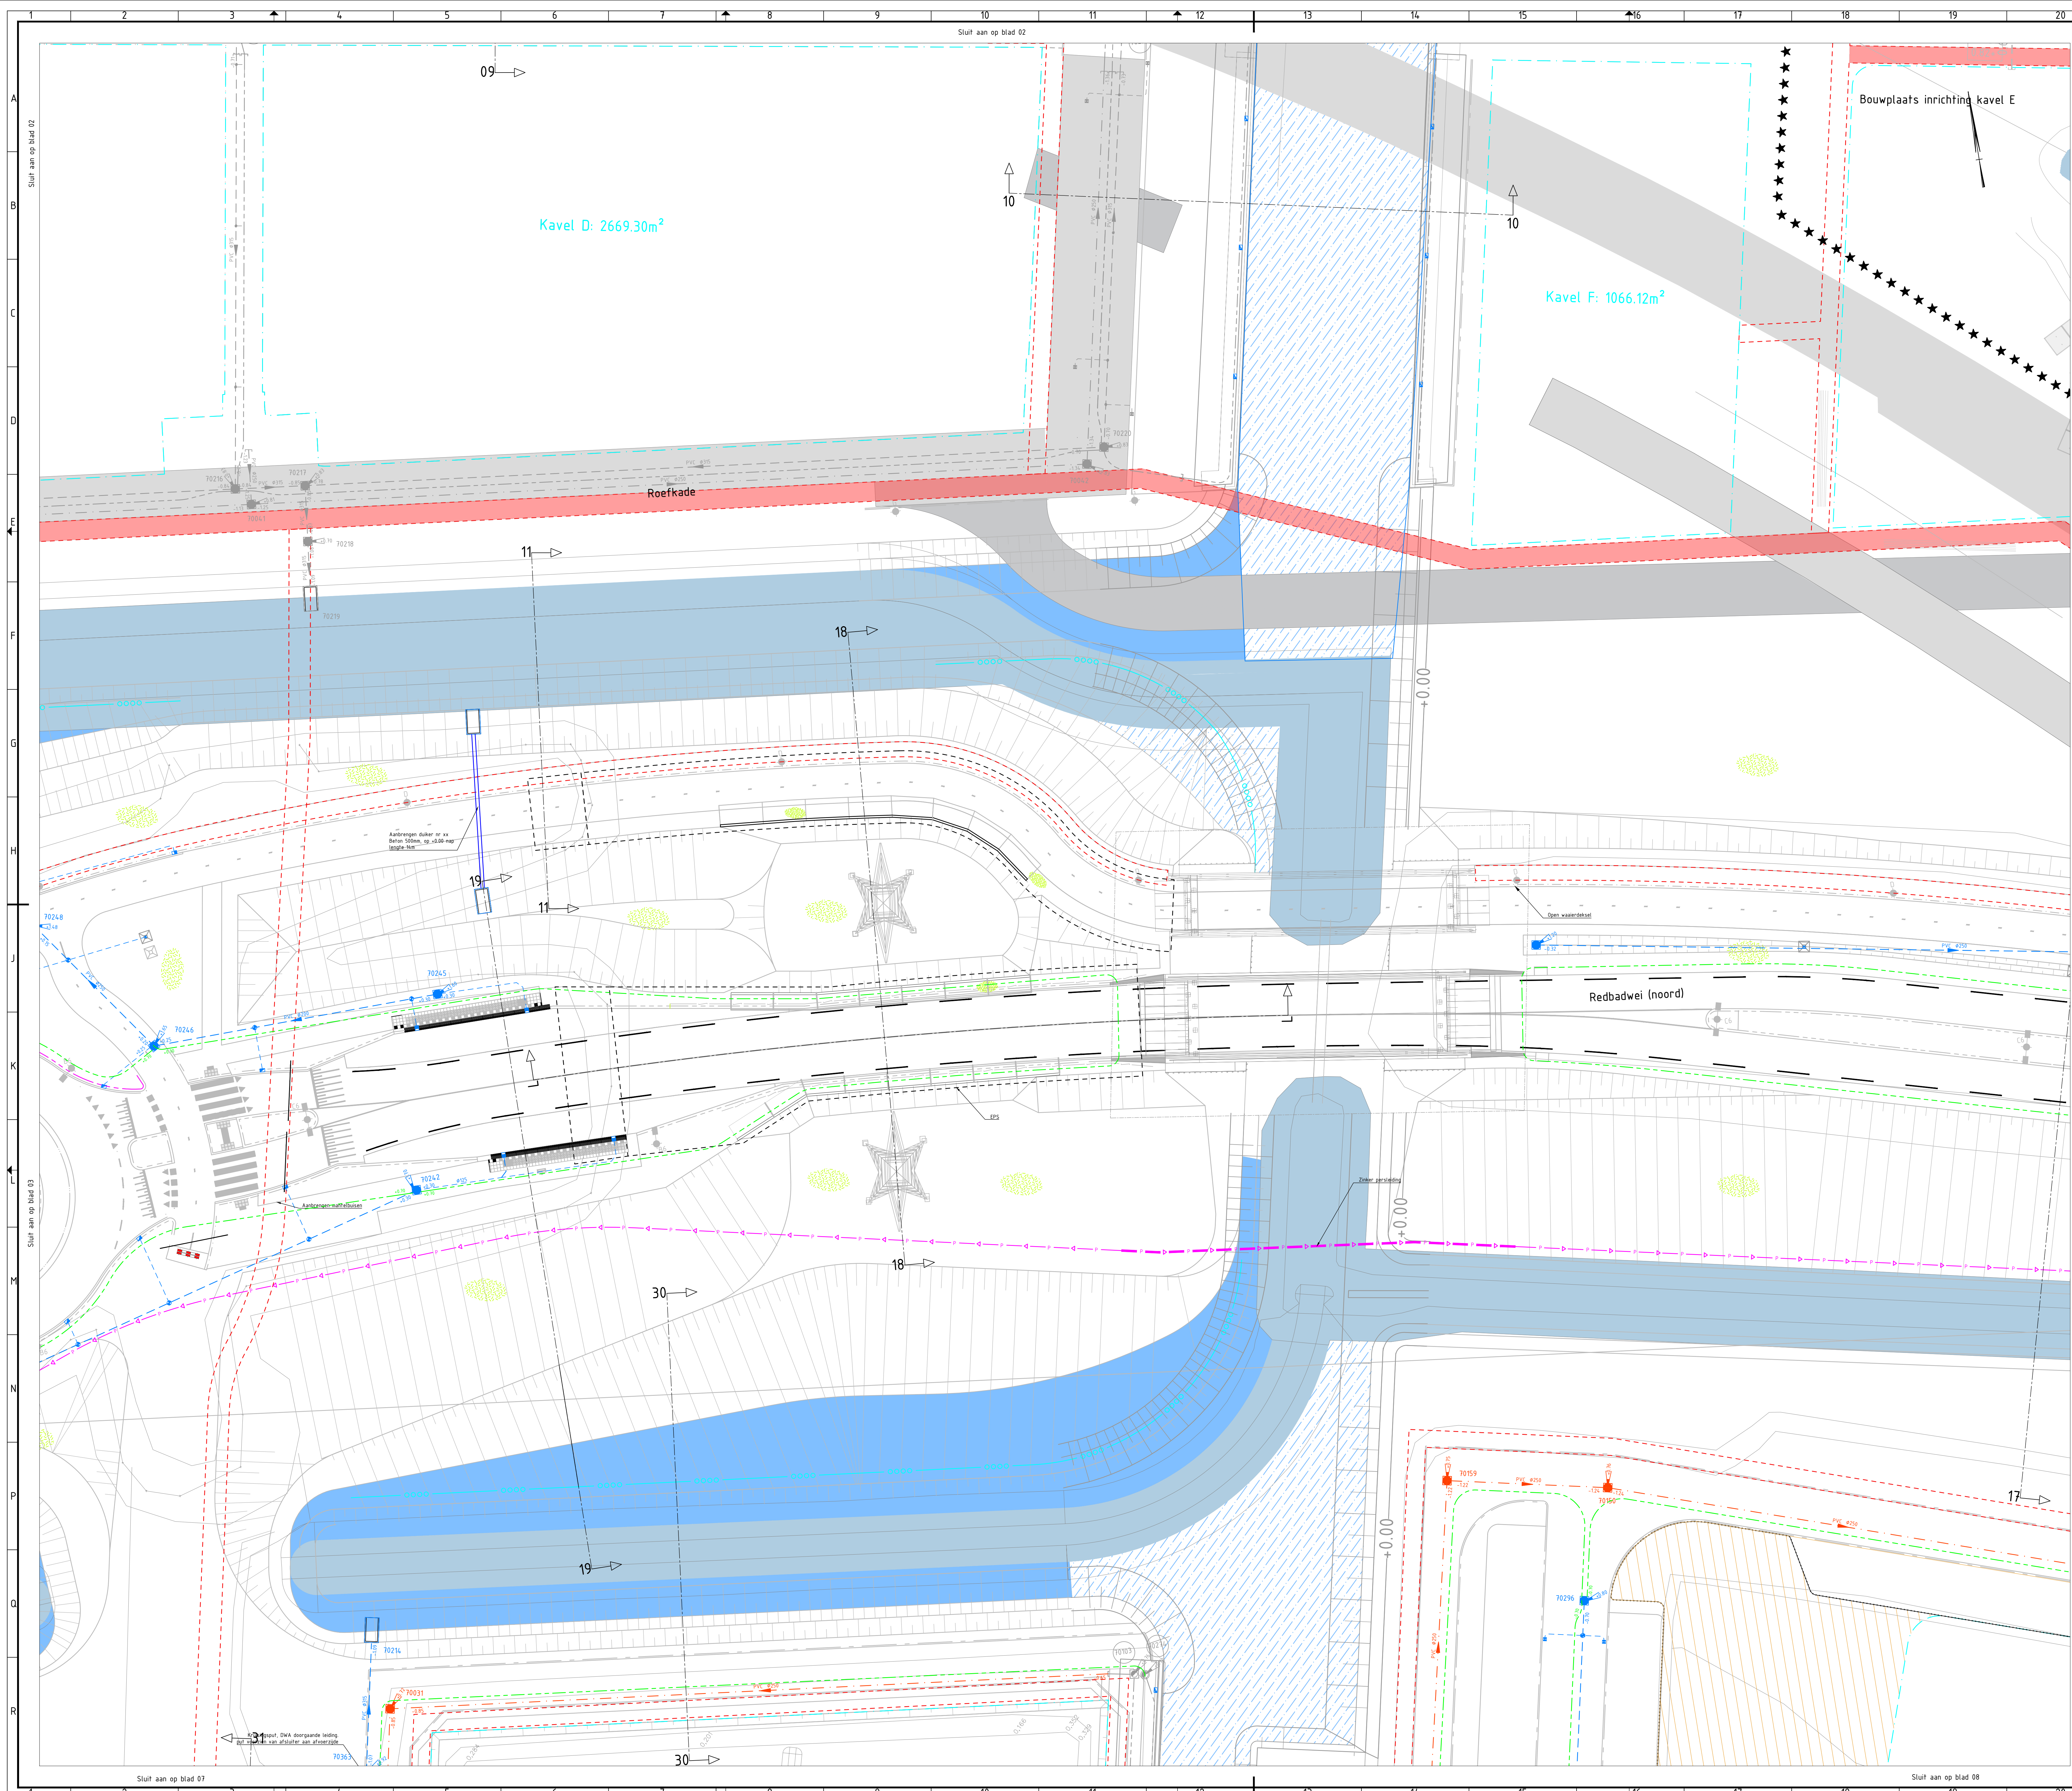


LEGENDA
ALGEMEEN

- ★★★ Werkgrens
- Kavelgrens bouwlokken/ontwikkelars
- Bestaande situatie
- +2.10 Bestaande hoogte
- +0.90 Nieuwe hoogte
- 2.00 Wegverknafing
- Materialaalgrens
- Bestaande / te handhaven verharding
- Nutstracé reeds aangelegd
- Toekomstig nutstracé
- Watergang ontgraven door derden, uitvoering gelijkijdig aanaleg BRM situatie
- Te ontgraven watergang

AFWATERING/RIOLERING

Voor b.a.b. hoogtes, stroomrichtingen, afvoertleidingen zie rioleringsplan

- Inspectieput aangebracht door aannemer kades en Middelseevaart
- Aanbrengen HWA inspectieput 1000x1000mm, met putnummer en putkop, Putkop voorzien van opschrift "HW"
- Aanbrengen HWA inspectieput 1000x1000mm, met putnummer en afdekplaat
- Aanbrengen HWA kruisingssput 1000x1000mm, met putnummer en putkop
- Aanbrengen VWA inspectieput 1000x1000mm / 1250x1250, met putnummer en putkop putkop voorzien van opschrift "VW"
- Aanbrengen drain inspectieput met doorspuilarmen met putnummer en putkop putkop voorzien van opschrift "drain"
- Aanbrengen uitstroombak, Giverbo GU-I o.g.
- HWA-rioleiding aangebracht door aannemer kades en Middelseevaart
- Aanbrengen HWA-rioleiding met type: bob en stroomrichting, buis kleur groen
- Aanbrengen DWA-rioleiding met type: bob en stroomrichting, buis kleur bruin
- Aanbrengen persleiding
- Drainageleiding, Ø100mm aangebracht door aannemer kades en Middelseevaart
- Aanbrengen drainageleiding, Ø100mm PVC
- Aanbrengen kolkeleiding, Ø125, kleur groen met knevelinlaat Ø125 op Ø315
- Aanbrengen trottoirkoek geleideband, type TRK-2020 o.g.
- Aanbrengen trottoirkoek RWS-band, type TRK-2000 RWS o.g.
- Aanbrengen straatkoek type STR-9736 o.g.
- Aanbrengen straatkoek langs keerconstructie, type Filoten straatkoek K20PL o.g., aansluiten op standdip
- Kolkmranding, beton, 1000x1000x150mm
- Aanbrengen duiker Ø600mm
- Verwijderen duiker

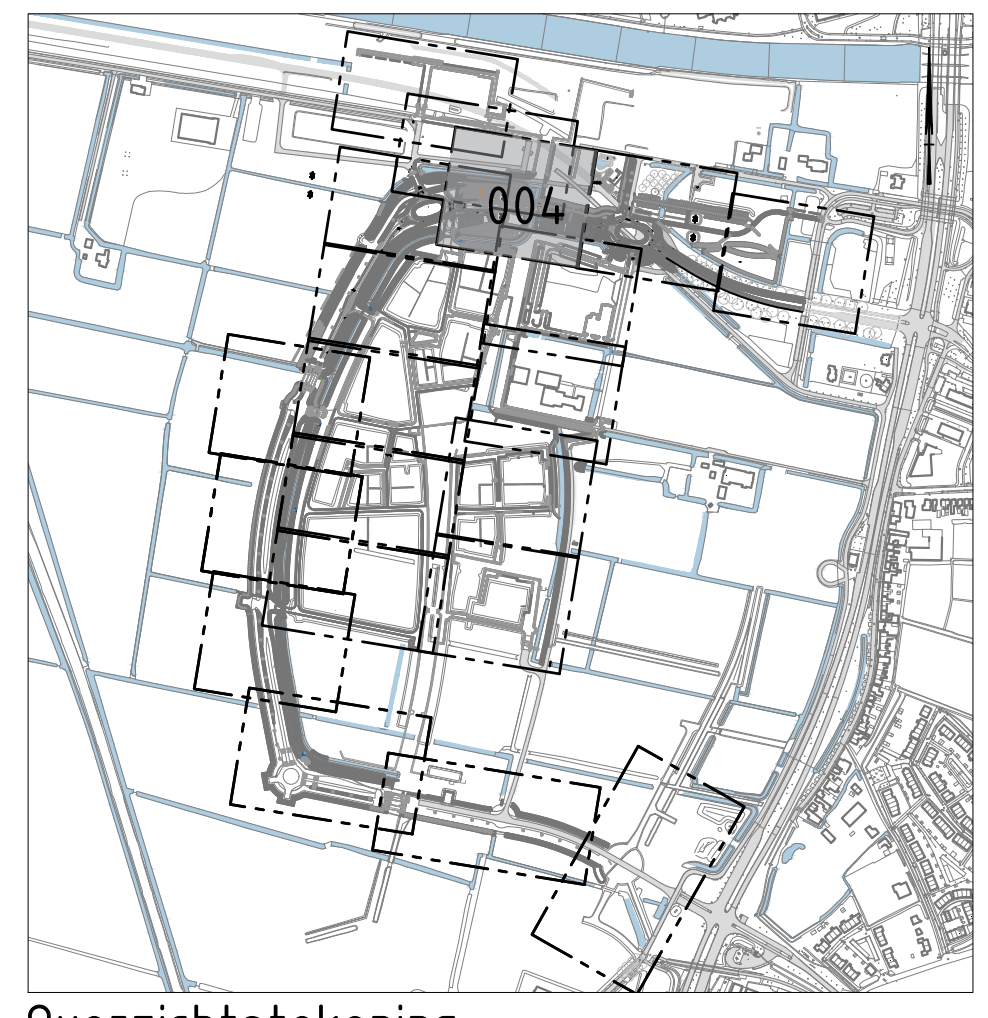

OPMERKINGEN

Maatvoering in meters
Materialaalgrens in millimeters
Hoogte maten in meters t.o.v. N.A.P.
Uitliggers zie bestekpost 234510
Kunstwerken zie tek. 18. 373583-T001-L00
en 18. 373583-T002-L00

Opruimen zie tek. 01-001 1/m 01-020
Nieuw situ zie tek. 02-001 1/m 02-020
Doorsnedes zie tek. 03-001 1/m 03-012
Details zie tek. 05-001
Markering en beoordsplan zie tek. 06-001 1/m 06-004
en 18. 373583-T002-L00

Schaal 1:2000

STATUS	DATUM	OMSCHRIJVING	GET	GEK	ACC
4					
3					
2					
1	NYI	24-02-2022	aangepassen riool Redbadwei	HT	DD
0	S	24-02-2022	Definitief	HT	DD

Gemeente Leeuwarden
Stadsontwikkeling en -beheer
Sektor Ruimtelijke Ontwikkeling en Inrichting
Team Civiele Techniek

MIDDELSEE
HIER KOMT IETS BIJZONDERDS BOVEN WATER

PROJECT :
ONDERDEEL :
BRM Havenstêd 1, Welterstêd 1 en Redbadwei, Rioleringsplan

SCHAAI :
PAPIERFORMAAT :
BESTEM :
TEKENING :
BLAD :
VAN :
TOT :
DATUM :
TEKENING :
BLAD :
VAN :
TOT :