


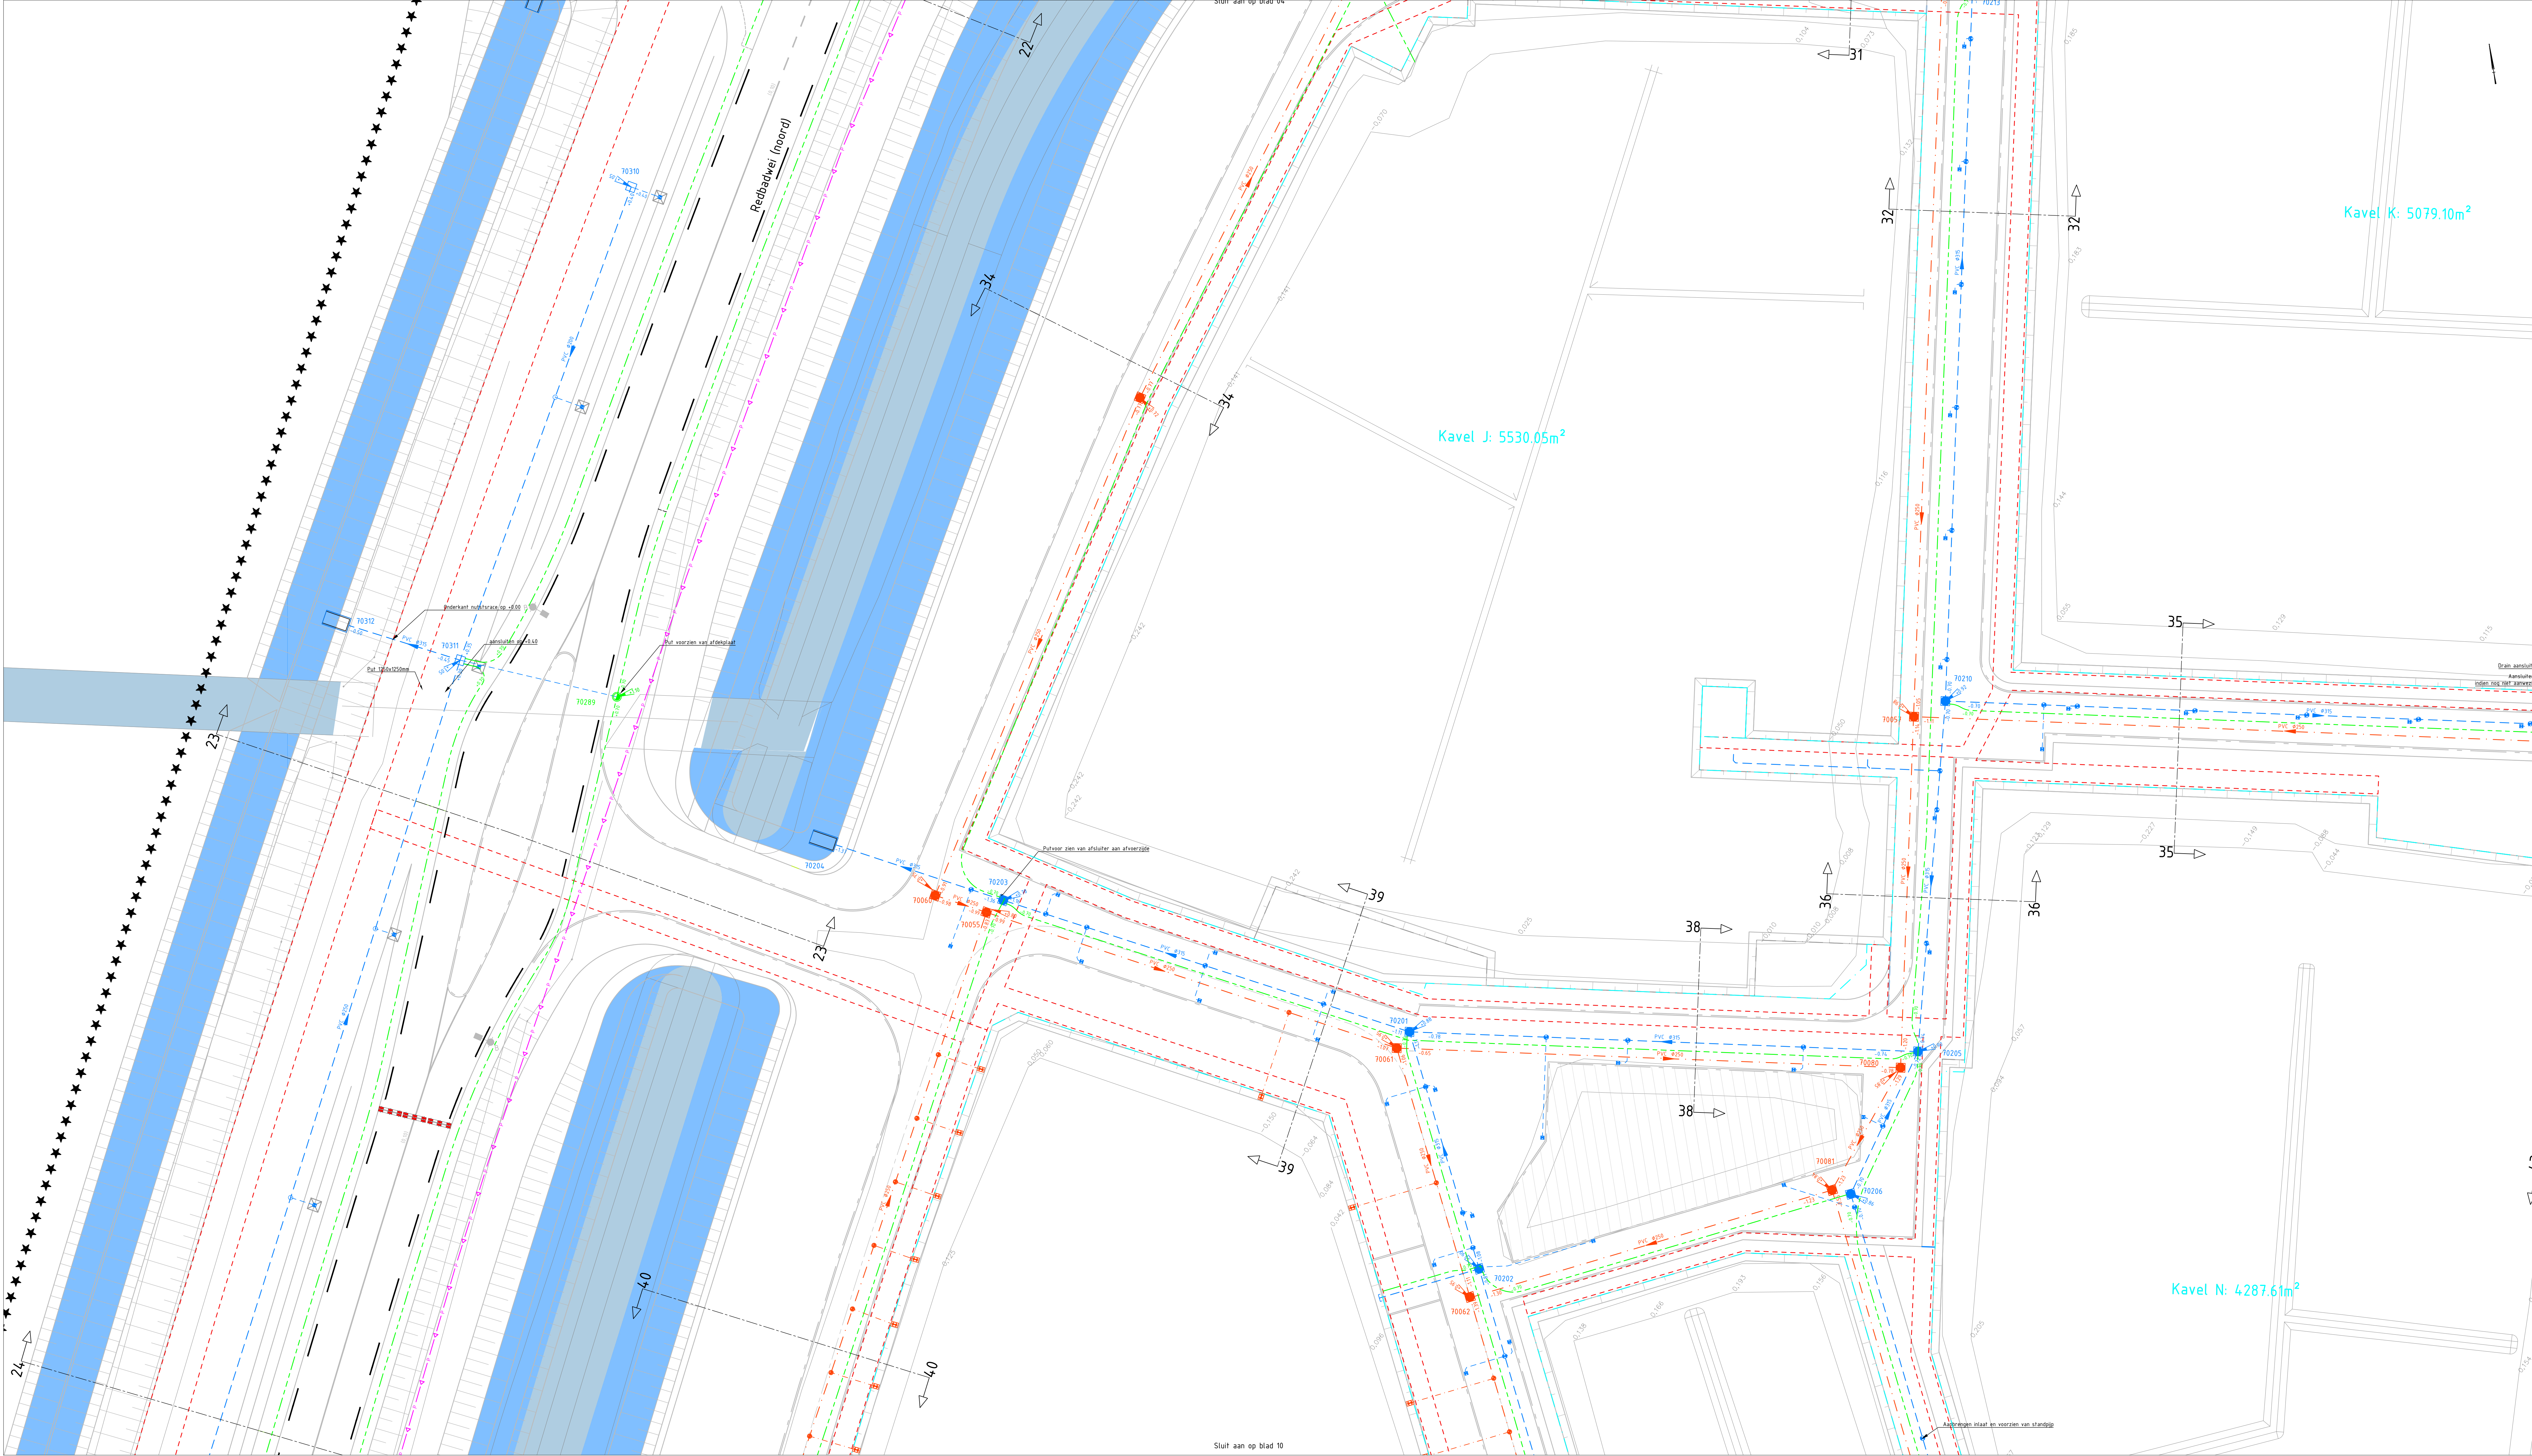

LEGENDA
ALGEMEEN

- *** Werkgrens
- Kavelgrens bouwlokken/ontwikkelaars
- Bestaande situatie
- +0.00 Bestaande hoogte
- +0.90 Nieuwe hoogte
- Wegverknating
- Materialiegrens
- Bestaande / te handhaven verharding
- Nutstracé reeds aangelegd
- Toekomstig nutstracé
- Watergang ontgraven door derden, uitvoering gelijkmatig aanlaag BOM situatie
- Te ontgraven watergang
- Te dempen watergang

AFWATERING/RIOLERING

- Inspectiepuit aangebracht door aannemer kades en Middelseefart
- Aanbrengen HWA inspectiepuit 1000x1000mm, met putnummer en putkop, Putkop voorzien van opschrift "RW"
- Aanbrengen HWA inspectiepuit 1000x1000mm, met putnummer en afdekplaat
- Aanbrengen HWA kruisingsput 1000x1000mm, met putnummer en putkop
- Aanbrengen VWA inspectiepuit 1000x1000mm / 1250x1250, met putnummer en putkop putkop voorzien van opschrift "VW"
- Aanbrengen drain inspectiepuit met doorspuitarmen met putnummer en putkop putkop voorzien van opschrift "drain"
- Aanbrengen uitstroombak, Giverbo GU-I o.g.
- HWA-rioolleiding aangebracht door aannemer kades en Middelseefart
- Aanbrengen HWA-rioolleiding met type bob en stroomrichting, bus kleur groen
- Aanbrengen DWA-rioolleiding met type bob en stroomrichting, bus kleur bruin
- Aanbrengen persleiding
- Drainageleiding, Ø100mm aangebracht door aannemer kades en Middelseefart
- Aanbrengen drainageleiding, Ø100mm PVC op -0.70m nap
- Aanbrengen huisaansluiting, Ø160, kleur bruin met knevelinlaat Ø160 op Ø250
- Aanbrengen efscheidingsputje Ø315mm
- Aanbrengen kolkleiding, Ø125, kleur groen met knevelinlaat Ø125 op Ø315
- Aanbrengen trottoirkolk geleideband, type TRK-2020 o.g.
- Aanbrengen trottoirkolk RWS-band, type TRK-2000 RWS o.g.
- Aanbrengen straatkolk type STR-9736 o.g.
- Aanbrengen straatkolk langs keerconstructie, type Filcoten straatkolk K20FL o.g., aansluiten op standpijp
- Aanbrengen halteband kolk
- Kolkmandring, beton, 1000x1000x150mm
- Aanbrengen eindkap
- Aanbrengen duiker Ø600mm
- Verwijderen duiker

OPMERKINGEN

Haarvoering in meters
Materialen in millimeters
Hoogte maten in meters t.o.v. N.A.P.
Uitliggers die bestekpost 33410
Kunstenwerken die tek. 18. 373583-T001-L00

Opruimen zie tek. 01-001 1/m 01-020
Nieuw situ zie tek. 02-001 1/m 02-020
Doorsnedes zie tek. 03-001 1/m 03-012
Details zie tek. 05-001
Markering en bebodingsplan zie tek. 06-001 1/m 06-004 en 18. 373583-T002-L00

4	...	...	...	...	...
3	...	...	...	...	...
2	...	...	...	...	...
1	NYI	24-02-2022	aangepassen riool Redbadwei	HT	DO
0	S	...	Befindhof	HT	DO
0	STATUS	DATUM	OMSCHRIJVING	GET	GECC

Gemeente Leeuwarden
Stadsontwikkeling en -beheer

MIDDELSEE

PROJECT :
BRM Havenstêd 1, Wethersstêd 1 en Redbadwei, Rioleringsplan

ONDERDEEL :
BRM Havenstêd 1, Wethersstêd 1 en Redbadwei, Rioleringsplan

SCHAAL : 1:200	BEZITTE : 2021-07-19	TEKENING : 04-007	BLAD : VAN 7
PAPERFORMAAT : A3	ARCHIEF : 21021_201 P1 18 Rio	DATUM : 26-02-2022	GETEKEND : H.T. Jans

Overzichtstekening

schaal 1:10000