


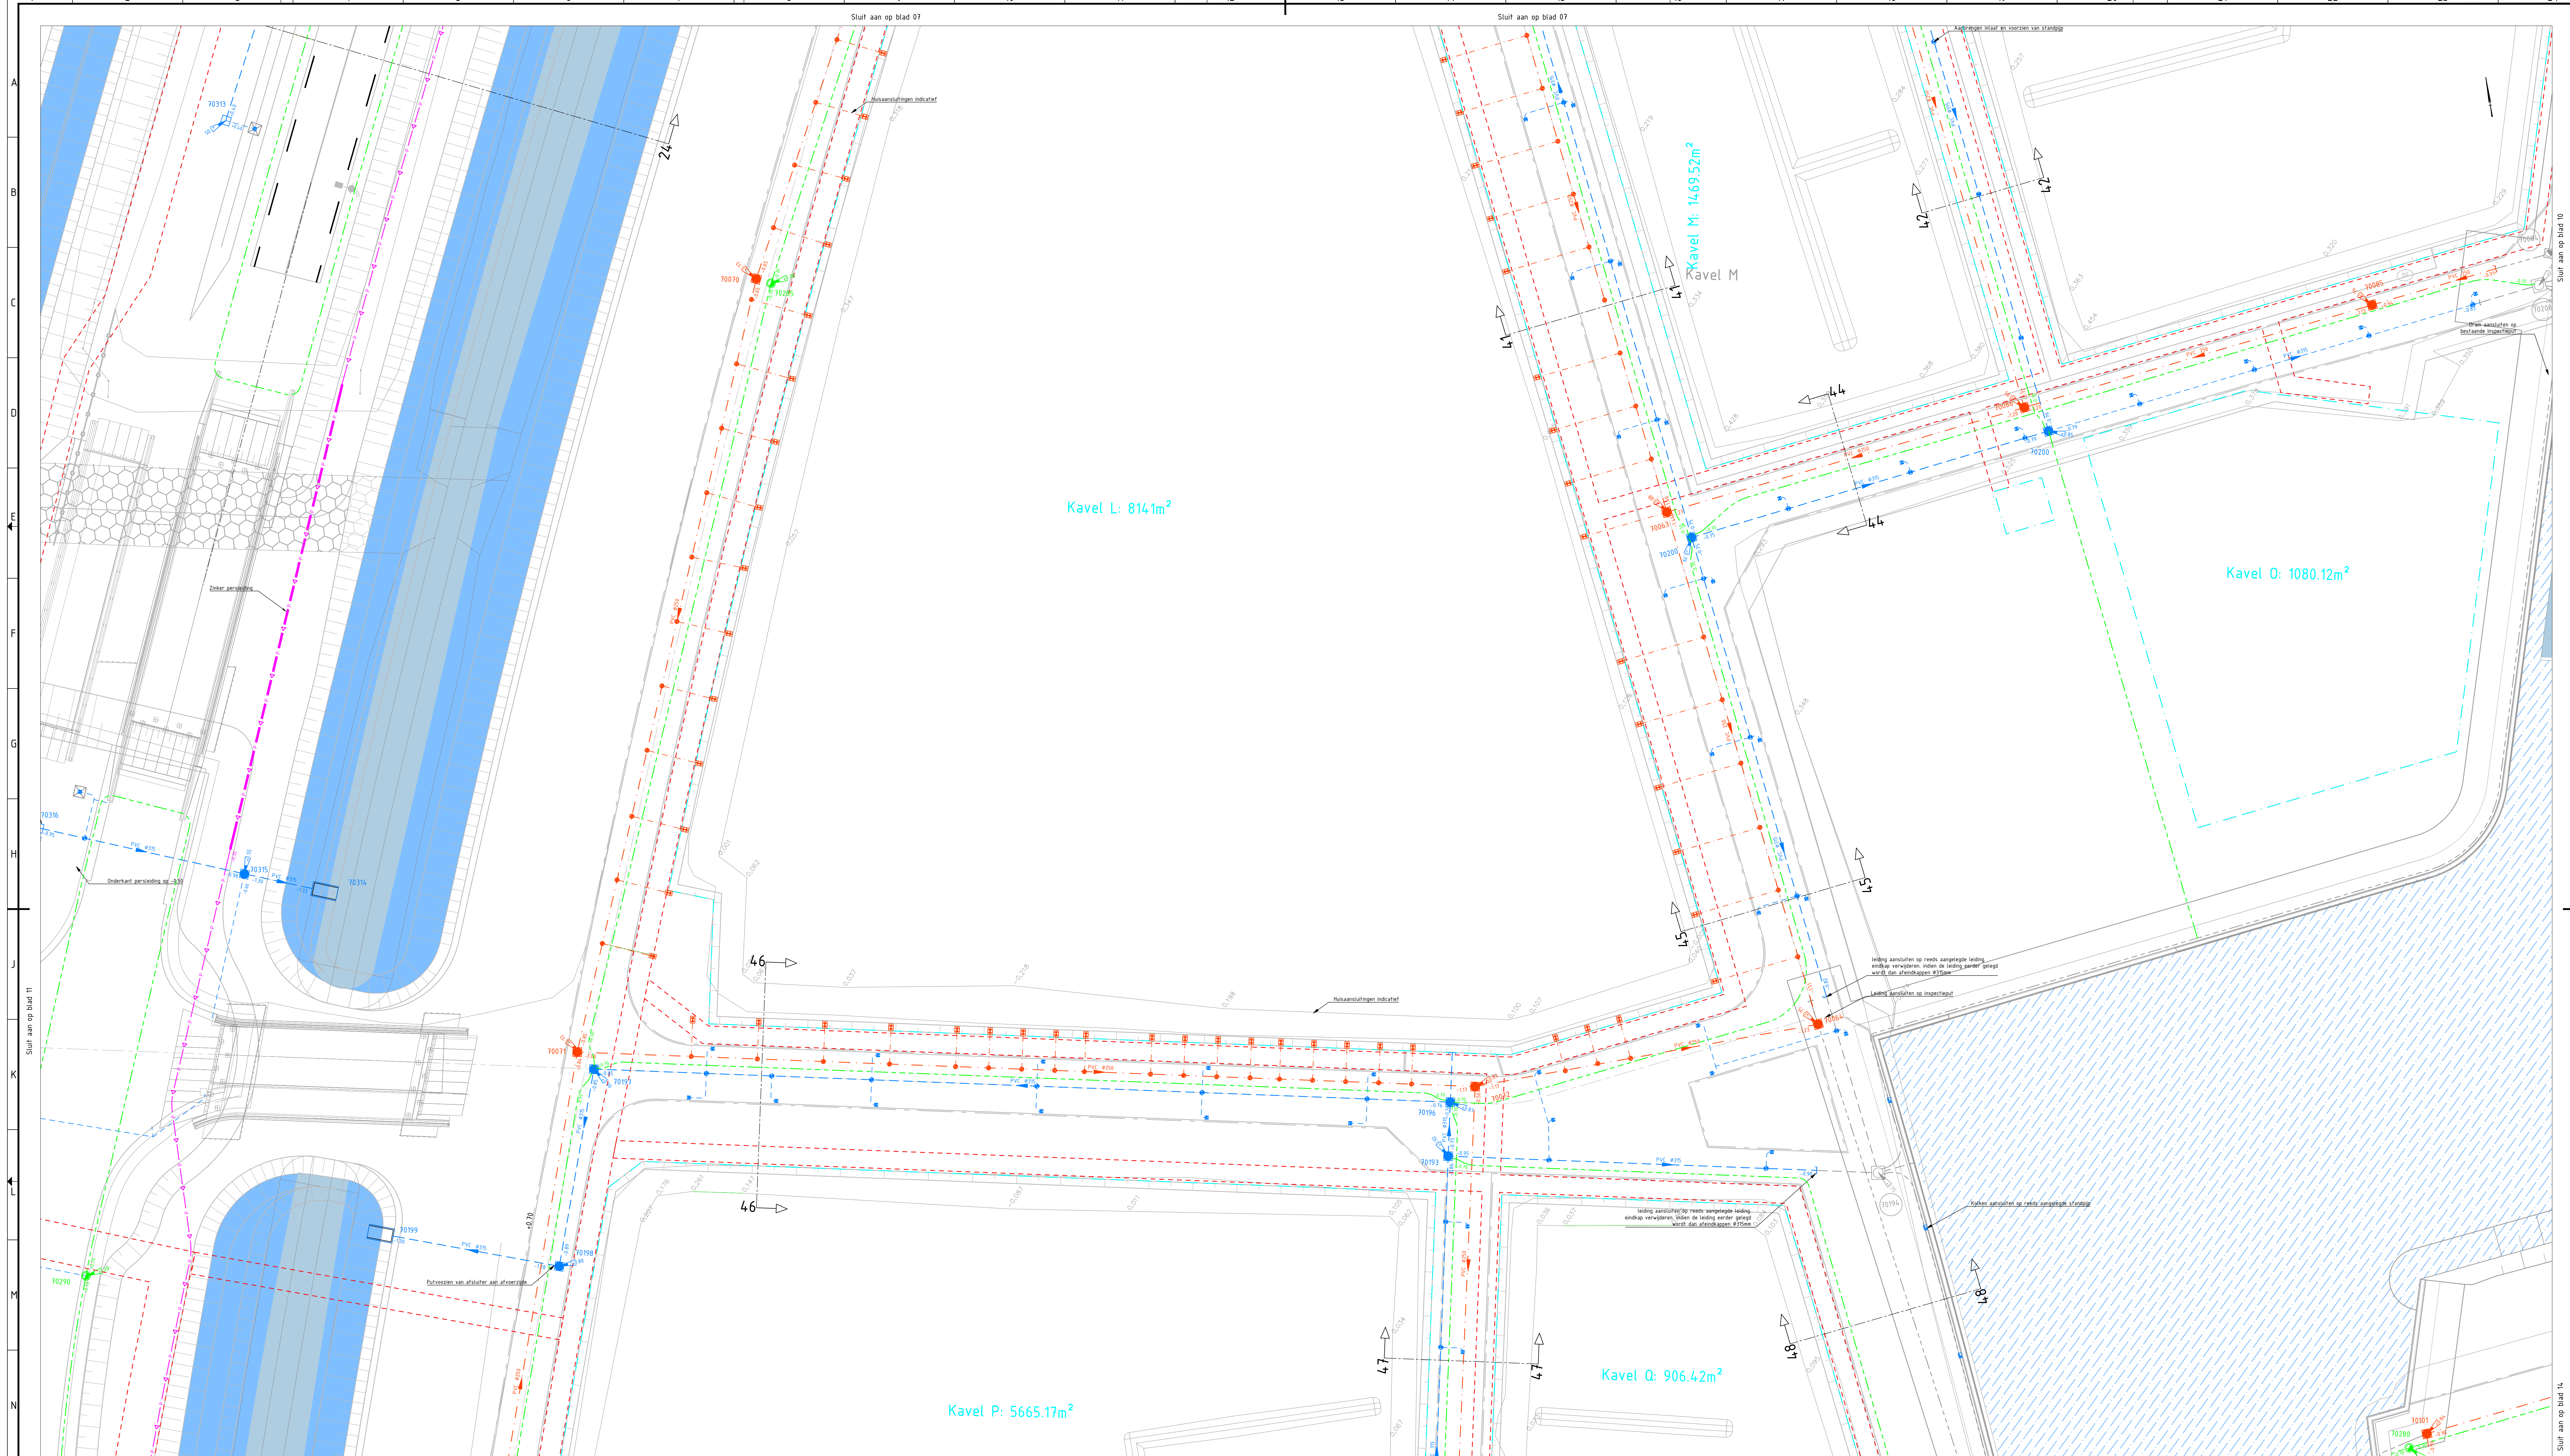

LEGENDA

ALGEMEEN

- ★★★ Werkgrens
- Kavelgrens bouwblokken/ontwikkelaars
- Bestaande situatie
- Bestaande hoogte
- Nieuwe hoogte
- Wegverkanting
- Materiaalgrens
- Bestaande / te handhaven verharding
- Nutstracé reeds aangelegd
- Toekomstig nutstracé
- Watergang ontgraven door derden, uitvoering gelijktijdig aanleg BRM situatie
- Te ontgraven watergang
- Te dempen watergang

AFWATERING/RIOLERING

- Inspectieput aangebracht door aannemer kades en Middelseefart
- Aanbrengen HWA inspectieput 1000x1000mm, met putnummer en putkop, Putkop voorzien van opschrift "RW"
- Aanbrengen HWA inspectieput 1000x1000mm, met putnummer en afdekplaat
- Aanbrengen HWA kruisingsput 1000x1000mm, met putnummer en putkop
- Aanbrengen VWA inspectieput 1000x1000mm / 1250x1250, met putnummer en putkop putkop voorzien van opschrift "VW"
- Aanbrengen drain inspectieput met doorspuitarmen met putnummer en putkop putkop voorzien van opschrift "drain"
- Aanbrengen uitstroombak, Giverbo GU-I o.g.
- HWA-rioolleiding aangebracht door aannemer kades en Middelseefart
- Aanbrengen HWA-rioolleiding met type bob en stroomrichting, buis kleur groen
- Aanbrengen DWA-rioolleiding met type bob en stroomrichting, buis kleur bruin
- Aanbrengen persleiding
- Drainageleiding, Ø100mm aangebracht door aannemer kades en Middelseefart
- Aanbrengen drainageleiding, Ø100mm PVC op -0.70m nap
- Aanbrengen huisaansluiting, Ø160, kleur bruin met knevelinlaat Ø160 op Ø250
- Aanbrengen afscheidingsputje Ø315mm
- Aanbrengen kolkleiding, Ø125, kleur groen met knevelinlaat Ø125 op Ø315
- Aanbrengen trottoirkolk geleideband, type TRK-2020 o.g.
- Aanbrengen trottoirkolk RWS-band, type TRK-2000 RWS o.g.
- Aanbrengen straatkolk type STR-9736 o.g.
- Aanbrengen straatkolk langs keerconstructie, type Filcoten straatkolk K20FL o.g., aansluiten op standpijp
- Aanbrengen halfband kolk
- Kolkomranding, beton, 1000x1000x150mm
- Aanbrengen eindkap
- Aanbrengen duiker Ø600mm
- Verwijderen duiker

OPMERKINGEN

Hartvoering in meters
Materiaalnamen in millimeters
Hoogte maten in meters t.o.v. N.A.P.
Uitvoering zie bestekpost 23410
Kunstwerken zie tek. 18. 373583-T001-L00

Opruimen zie tek. 01-001 1/m 01-020
Nieuw situ zie tek. 02-001 1/m 02-020
Doorsnedes zie tek. 03-001 1/m 03-012
Details zie tek. 05-001
Markering en bebodingsplan zie tek. 06-001 1/m 06-004 en 18. 373583-T002-L00

STATUS	DATUM	OMSCHRIJVING	MT	DO	DO	GET	GE	ACC
4	--	--	--	--	--	--	--	--
3	--	--	--	--	--	--	--	--
2	--	--	--	--	--	--	--	--
1	NYI	24-02-2022	aangepast riool Redbadwei	MT	DO	DO		
0	S	Definitief		MT	DO	DO		

Gemeente Leeuwarden
Stadsontwikkeling en -beheer
Sector Ruimtelijke Ontwikkeling en Inrichting
Team Civiele Techniek

MIDDELSEE

HIER KOMT IETS BIJZONDER'S BOVEN WATER

PROJECT :
ONDERDEEL :
BRM Havenstêd 1, Welterstêd 1 en Redbadwei, Rioleringsplan

SCHAAI	1:200	BESTEKEN	2021-07-09 P2	TEKENING	04-009	BLAD	VAN	20
PAPIERFORMAAT	A0	ARCHAVER	21021_201 P1 18 Rio	DATUM	26-02-2022	GETEKEND	H.Talma	

Overzichtstekening

schaal 1:10000