



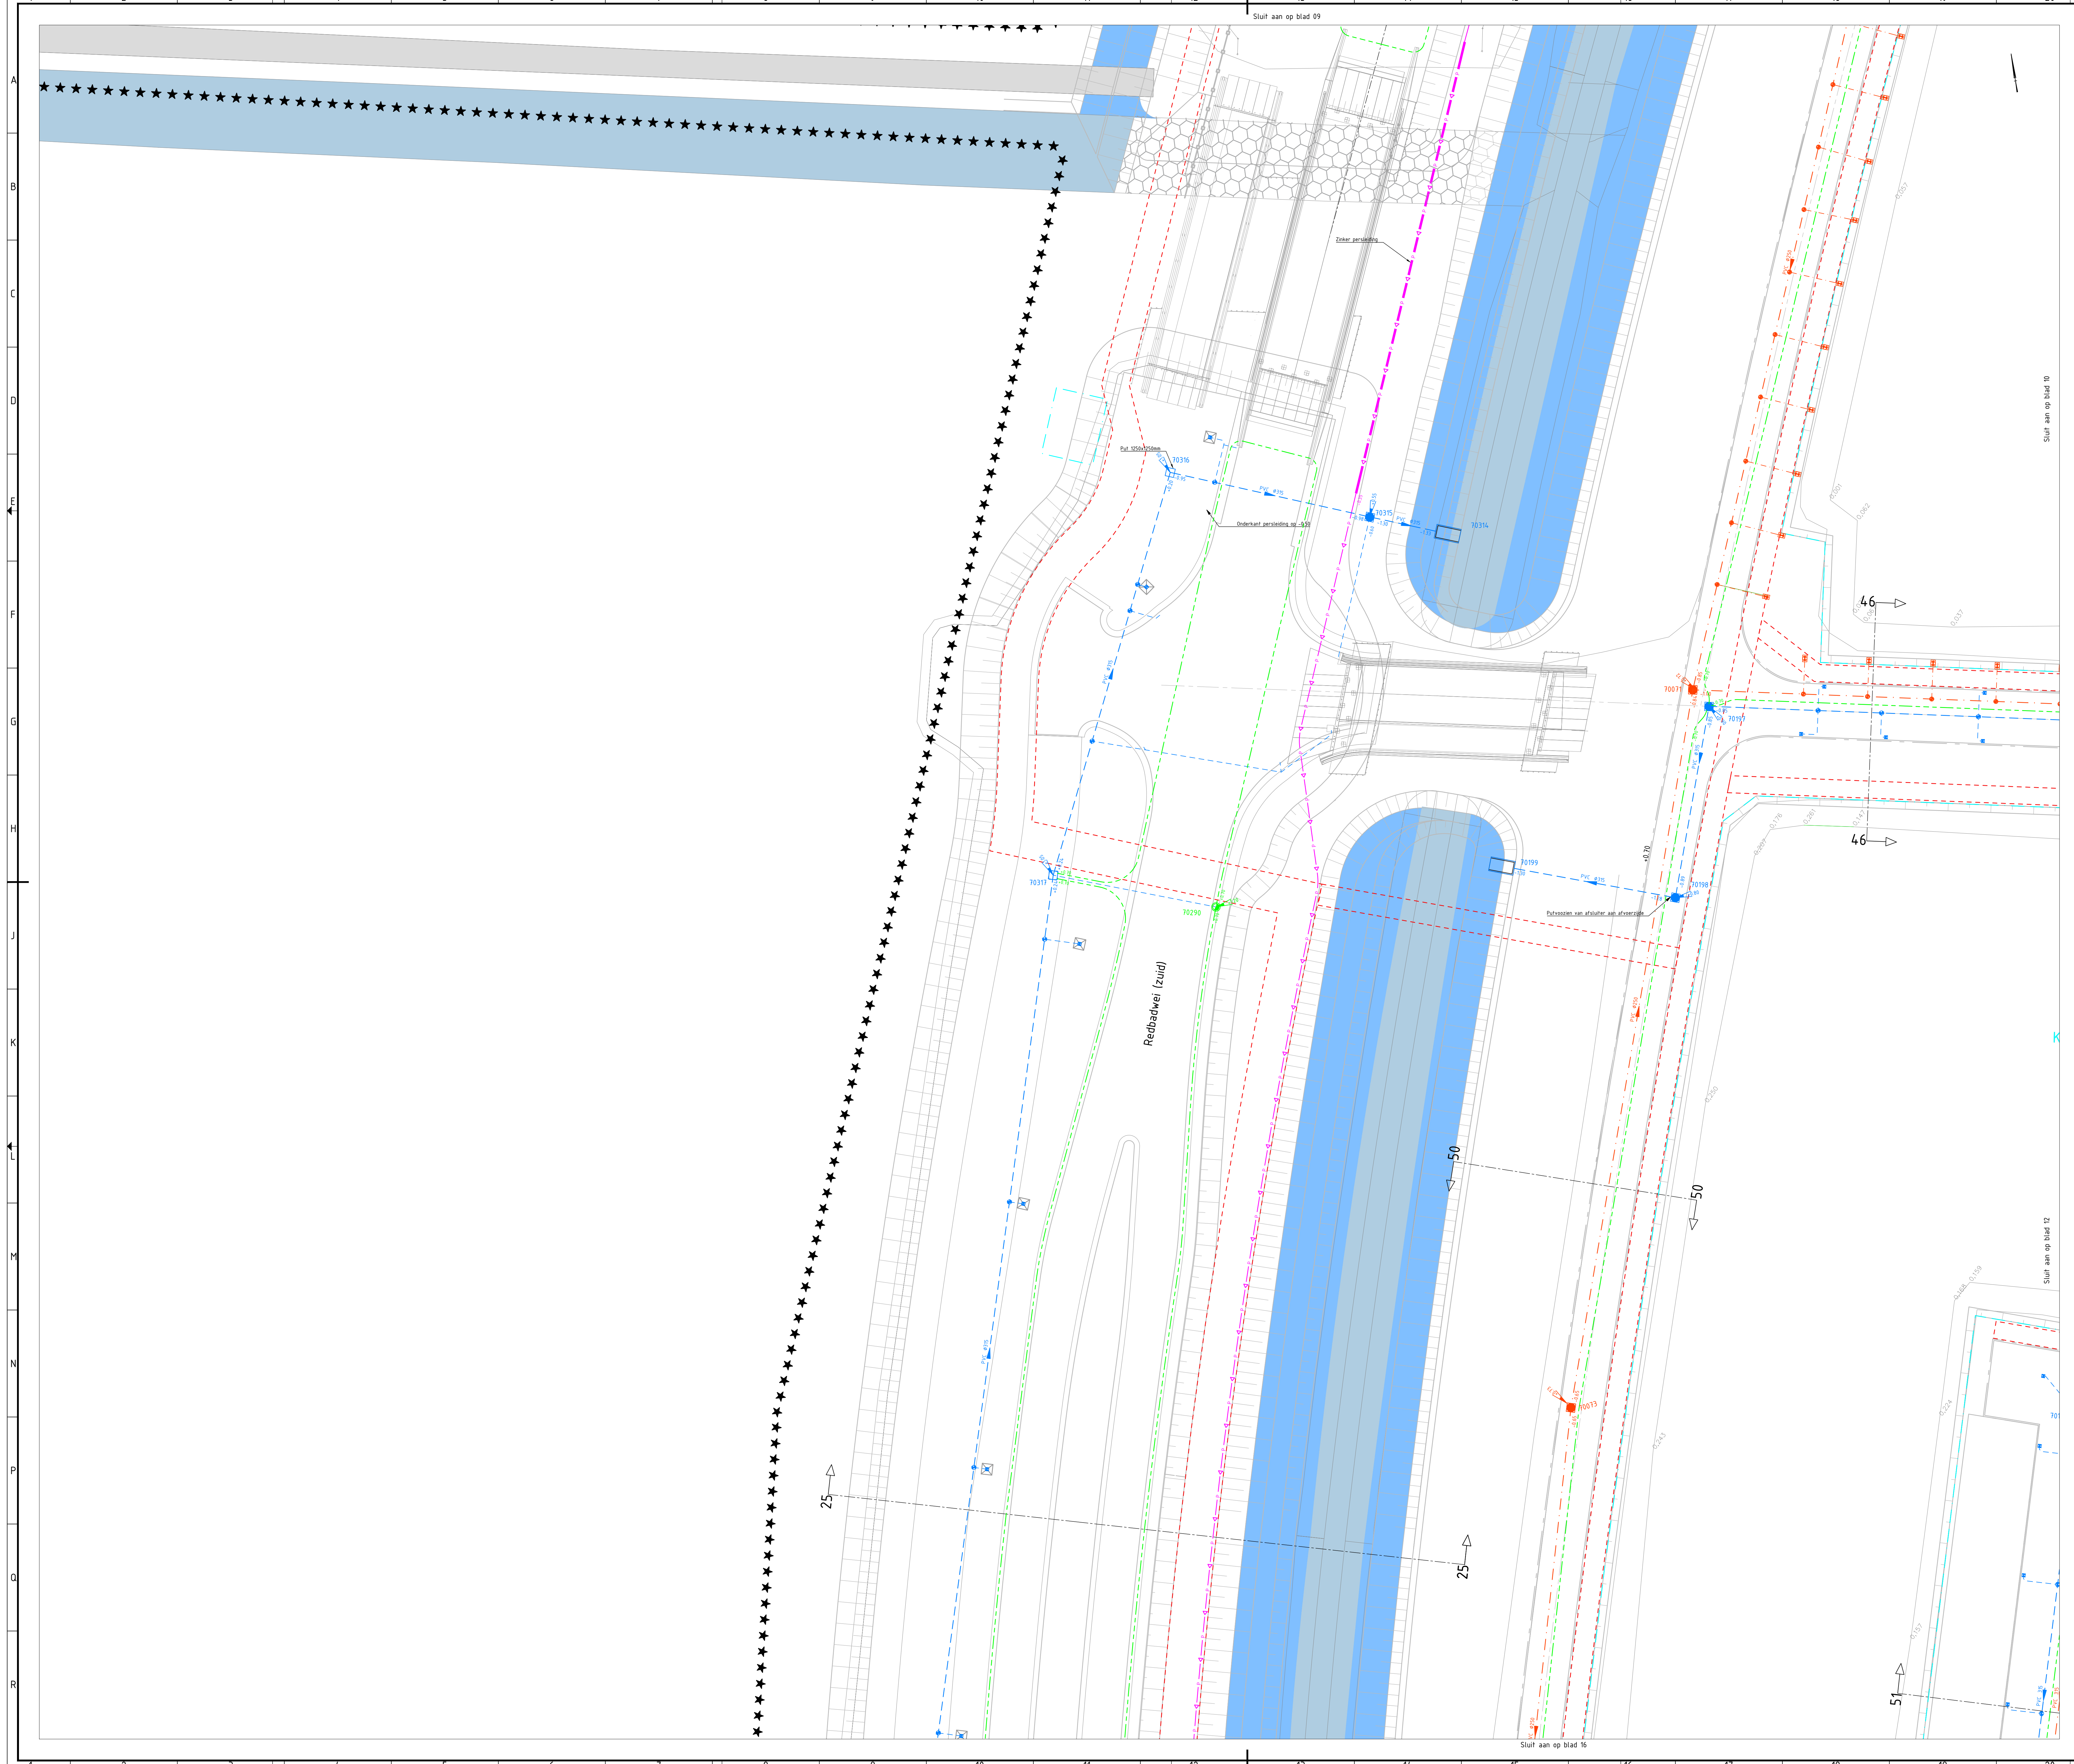

- LEGENDA**
ALGEMEEN
- ★★★ Werkgrens
 - Kavelgrens bouwlokken/ontwikkelaars
 - Bestaande situatie
 - +2.10 Bestaande hoogte
 - +0.90 Nieuwe hoogte
 - Wegverkanfing
 - Materialaalgrens
 - Bestaande / te handhaven verharding
 - Nutstracé reeds aangelegd
 - Toekomstig nutstracé
 - Watergang ontgraven door derden, uitvoering gelijkijdig aanaleeg BRM situatie
 - Te ontgraven watergang
- AFWATERING/RIOLERING**
Voor b.a.b. hoogtes, stroomrichtingen, afvoertleidingen zie rioleringsplan
- Inspectieput aangebracht door aannemer kades en Middelseevaart
 - Aanbrengen HWA inspectieput 1000x1000mm, met putnummer en putkop, Putkop voorzien van opschrift "HW"
 - Aanbrengen HWA inspectieput 1000x1000mm, met putnummer en afdekplaat
 - Aanbrengen HWA kruisingput 1000x1000mm, met putnummer en putkop
 - Aanbrengen VWA inspectieput 1000x1000mm / 1250x1250, met putnummer en putkop putkop voorzien van opschrift "VW"
 - Aanbrengen drain inspectieput met doorspuilarmen met putnummer en putkop putkop voorzien van opschrift "drain"
 - Aanbrengen uitstroombak, Giverbo GU-I o.g.
 - HWA-rioolleiding aangebracht door aannemer kades en Middelseevaart
 - Aanbrengen HWA-rioolleiding met type: bob en stroomrichting, buis kleur groen
 - Aanbrengen DWA-rioolleiding met type: bob en stroomrichting, buis kleur bruin
 - Aanbrengen persleiding
 - Drainageleiding, Ø100mm aangebracht door aannemer kades en Middelseevaart
 - Aanbrengen drainageleiding, Ø100mm PVC
 - Aanbrengen kolleleiding, Ø125, kleur groen met knevelinlaat Ø125 op Ø315
 - Aanbrengen trottoirkolle geleideband, type TRK-2020 o.g.
 - Aanbrengen trottoirkolle RWS-band, type TRK-2000 RWS o.g.
 - Aanbrengen straatkolle type STR-9736 o.g.
 - Aanbrengen straatkolle langs keerconstructie, type Filcolen straatkolle K20FL o.g., aansluiten op standpijp
 - Kolkomranding, beton, 1000x1000x150mm
 - Aanbrengen duiker Ø600mm
 - Verwijderen duiker

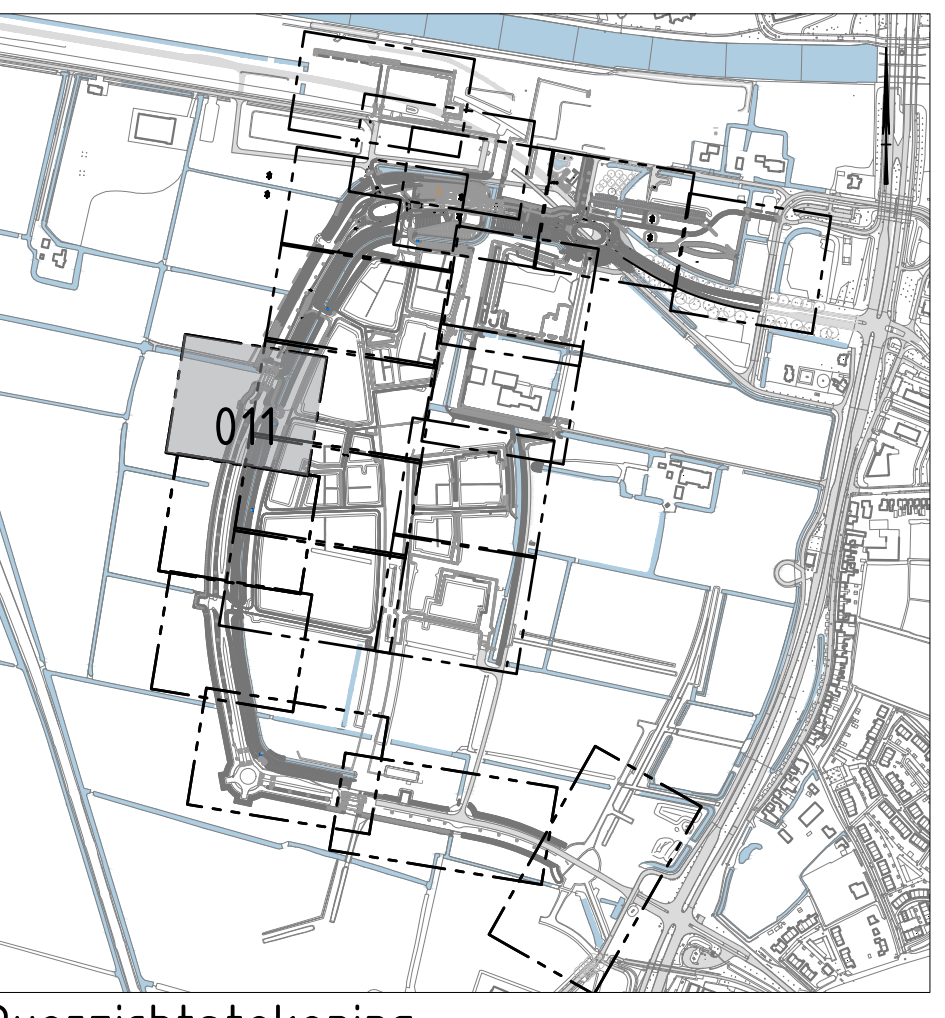

OPMERKINGEN
Maatvoering in meters
Maatvoering in millimeters
Hoogte maten in meters t.o.v. N.A.P.
Uitvoering zie bestekpost 334510
Kunstwerken zie tek. 18. 373583-1001-100
en 18. 373583-1002-100

Opruimen zie tek. 01-001 1/m 01-020
Nieuw situ zie tek. 02-001 1/m 02-020
Doorsnedes zie tek. 03-001 1/m 03-012
Details zie tek. 05-001
Markering en bepalingsplan zie tek. 06-001 1/m 06-004

Schaal 1:2000

NO	STATUS	DATUM	OMSCHRIJVING	GET	GE	ACC
4	...	...	...	...	...	...
3	...	...	...	...	...	...
2	...	...	...	...	...	...
1	NYI	24-02-2022	aangepassen riool Redbadwei	MT	DD	DD
0	S	...	...	MT	DD	DD

Gemeente Leeuwarden
Stadsontwikkeling en -beheer
Sector Ruimtelijke Ontwikkeling en Inrichting
Team Civiele Techniek

MIDDELSEE
HIER KOMT NIETS BIJZONDER BOVEN WATER

PROJECT :
ONDERDEEL :
BRM Havenstêd 1, Wethersstêd 1 en Redbadwei, Rioleringsplan

SCHAAL	BEST. TEGEN	TEKENING	DATUM	BLAD	VAN	TOE
1:200	...	...	...	...	...	...

PAPERFORMAAT : A3
ARCHIEFNR. : 21027_201 F1 18 R0
DATUM : 24-02-2022
GETEKEND : H. T. J. J.