



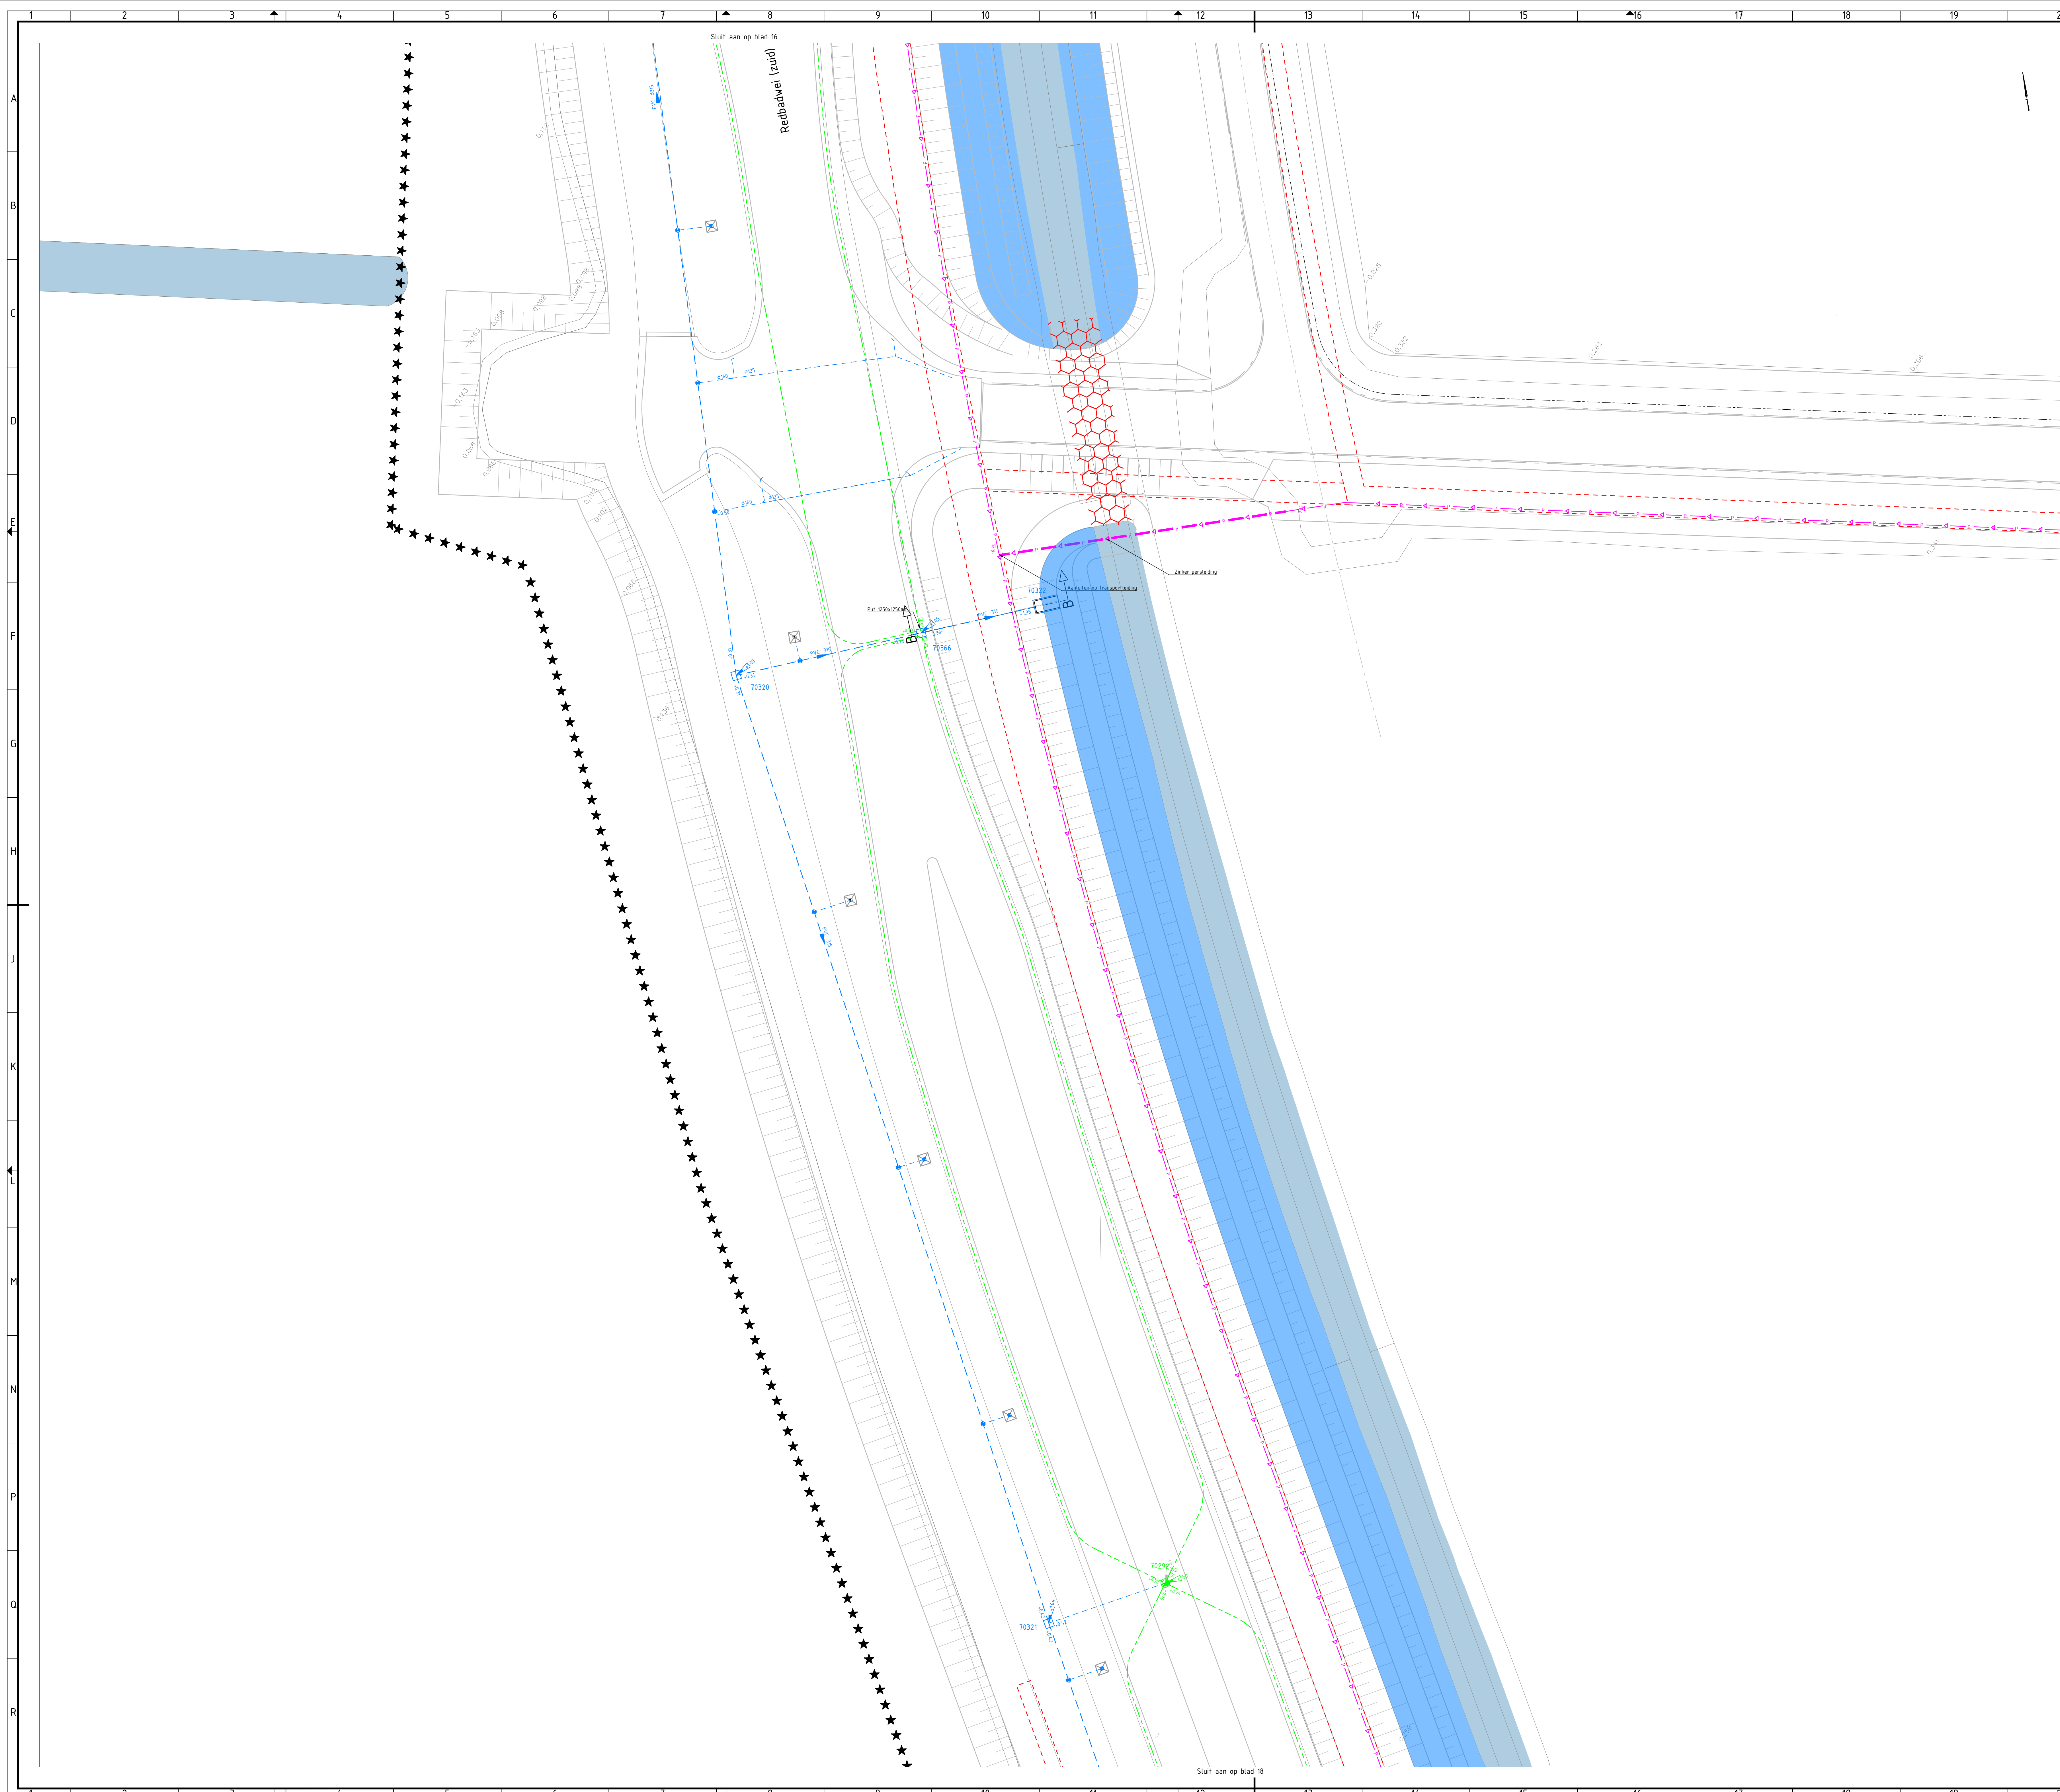

- LEGENDA**
ALGEMEEN
- ★★★ Werkgrens
 - Kavelgrens bouwlokken/ontwikkelaars
 - Bestaande situatie
 - +2.10 Bestaande hoogte
 - +0.90 Nieuwe hoogte
 - 2.00 Wegverkanfing
 - Materiaalgrens
 - Bestaande / te handhaven verharding
 - Nutstracé reeds aangelegd
 - Toekomstig nutstracé
 - Watergang ontgraven door derden, uitvoering gelijkijdig aanleg BRM situatie
 - Te ontgraven watergang
- AFWATERING/RIOLERING**
Voor b.a.b. hoogtes, stroomrichtingen, afvoertellingen zie rioleringsplan
- Inspectieput aangebracht door aannemer kades en Middelzeevaart
 - Aanbrengen HWA inspectieput 1000x1000mm, met putnummer en putkop, Putkop voorzien van opschrift "HW"
 - Aanbrengen HWA inspectieput 1000x1000mm, met putnummer en afdekplaat
 - Aanbrengen HWA kruisingssput 1000x1000mm, met putnummer en putkop
 - Aanbrengen VWA inspectieput 1000x1000mm / 1250x1250, met putnummer en putkop putkop voorzien van opschrift "VW"
 - Aanbrengen drain inspectieput met doorspuilarmen met putnummer en putkop putkop voorzien van opschrift "drain"
 - Aanbrengen uitstroombak, Giverbo GU-I o.g.
 - HWA-rioolleiding aangebracht door aannemer kades en Middelzeevaart
 - Aanbrengen HWA-rioolleiding met type: bob en stroomrichting, buis kleur groen
 - Aanbrengen DWA-rioolleiding met type: bob en stroomrichting, buis kleur bruin
 - Aanbrengen persleiding
 - Drainageleiding, Ø100mm aangebracht door aannemer kades en Middelzeevaart
 - Aanbrengen drainageleiding, Ø100mm PVC
 - Aanbrengen kolkleiding, Ø125, kleur groen met knevelinlaat Ø125 op Ø315
 - Aanbrengen trottoirkolk geleideband, type TRK-2020 o.g.
 - Aanbrengen trottoirkolk RWS-band, type TRK-2000 RWS o.g.
 - Aanbrengen straatkolk type STR-9736 o.g.
 - Aanbrengen straatkolk langs keerconstructie, type Filcofen straatkolk K20FL o.g., aansluiten op standpijp
 - Kolkomranding, beton, 1000x1000x150mm
 - Aanbrengen duiker Ø600mm
 - Verwijderen duiker

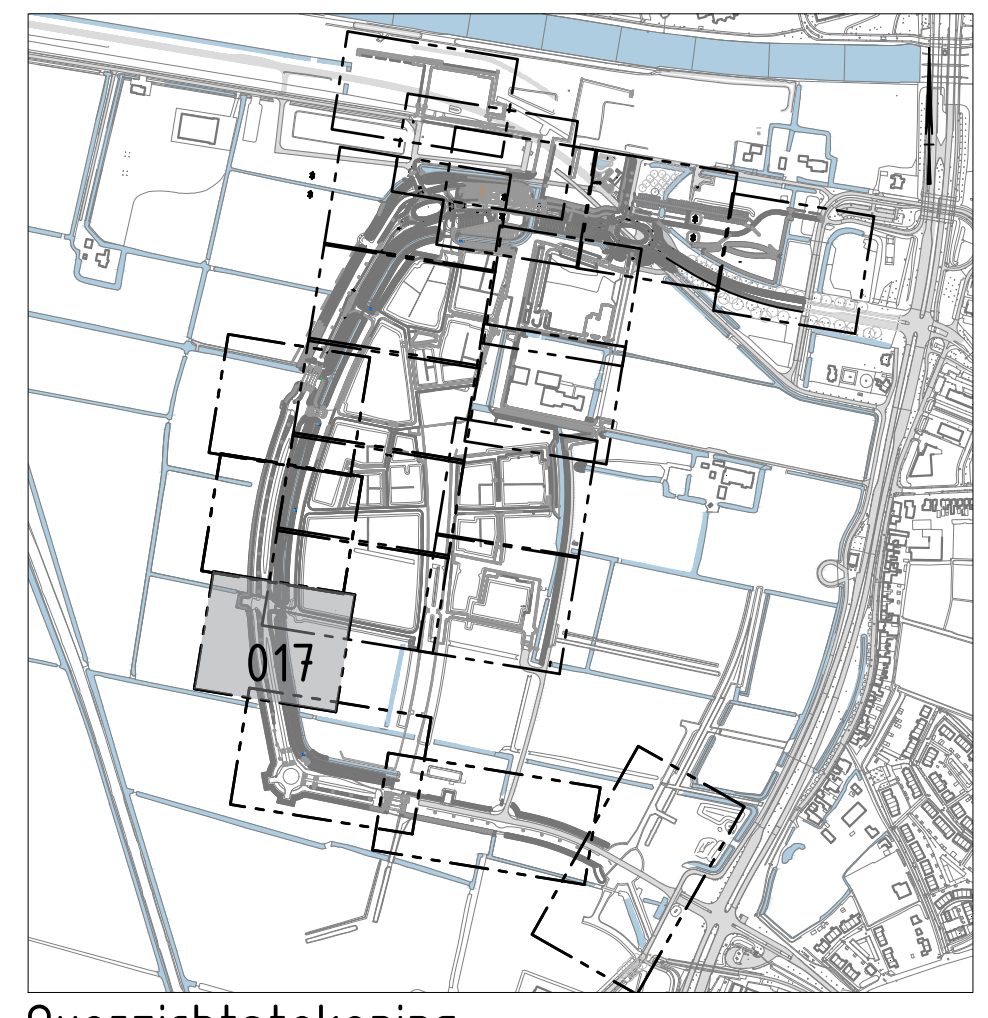

OPMERKINGEN

Maatvoering in meters
Materiaalnamen in millimeters
Hoogte maten in meters t.o.v. N.A.P.
Uitliggers zie bestekpost 334x10
Kunstwerken zie tek. 18. 373583-1001-L00
en 18. 373583-1002-L00

Opruimen zie tek. 01-001 1/m 01-020
Nieuw situ zie tek. 02-001 1/m 02-020
Doorsnedes zie tek. 03-001 1/m 03-012
Details zie tek. 05-001
Markering en beboddingplan zie tek. 06-001 1/m 06-004

Schaal 1:200

4	--	--	--	--	--	--	--	--	--
3	--	--	--	--	--	--	--	--	--
2	--	--	--	--	--	--	--	--	--
1	NYI	24-02-2022	aangepassen riool Redbadwei					HT	DO
0	S		Definitief					HT	DO
	STATUS	DATUM	OMSCHRIJVING					GET	ACC

Gemeente Leeuwarden
Stadsontwikkeling en -beheer

Divisiedirectie Ruimte
Postbus 21000
8900 JA Leeuwarden
Tel. 14591

MIDDELSEE

HIER KOMT IETS BIJZONDER
BOVEN WATER

PROJECT :
ONDERDEEL :
BRM Havenstêd 1, Wetterstêd 1 en Redbadwei, Rioleringsplan

SCHAAL : 1:200
BESTEMMING : 2021-07-02
TEKENINGNR : 04-017
BLAD : VAN 17
PAPIERFORMAAT : A3
ARCHIEFNR : 21027_201 P1 18 Rio
DATUM : 26-02-2022
GETEKEND : M.Tasma