


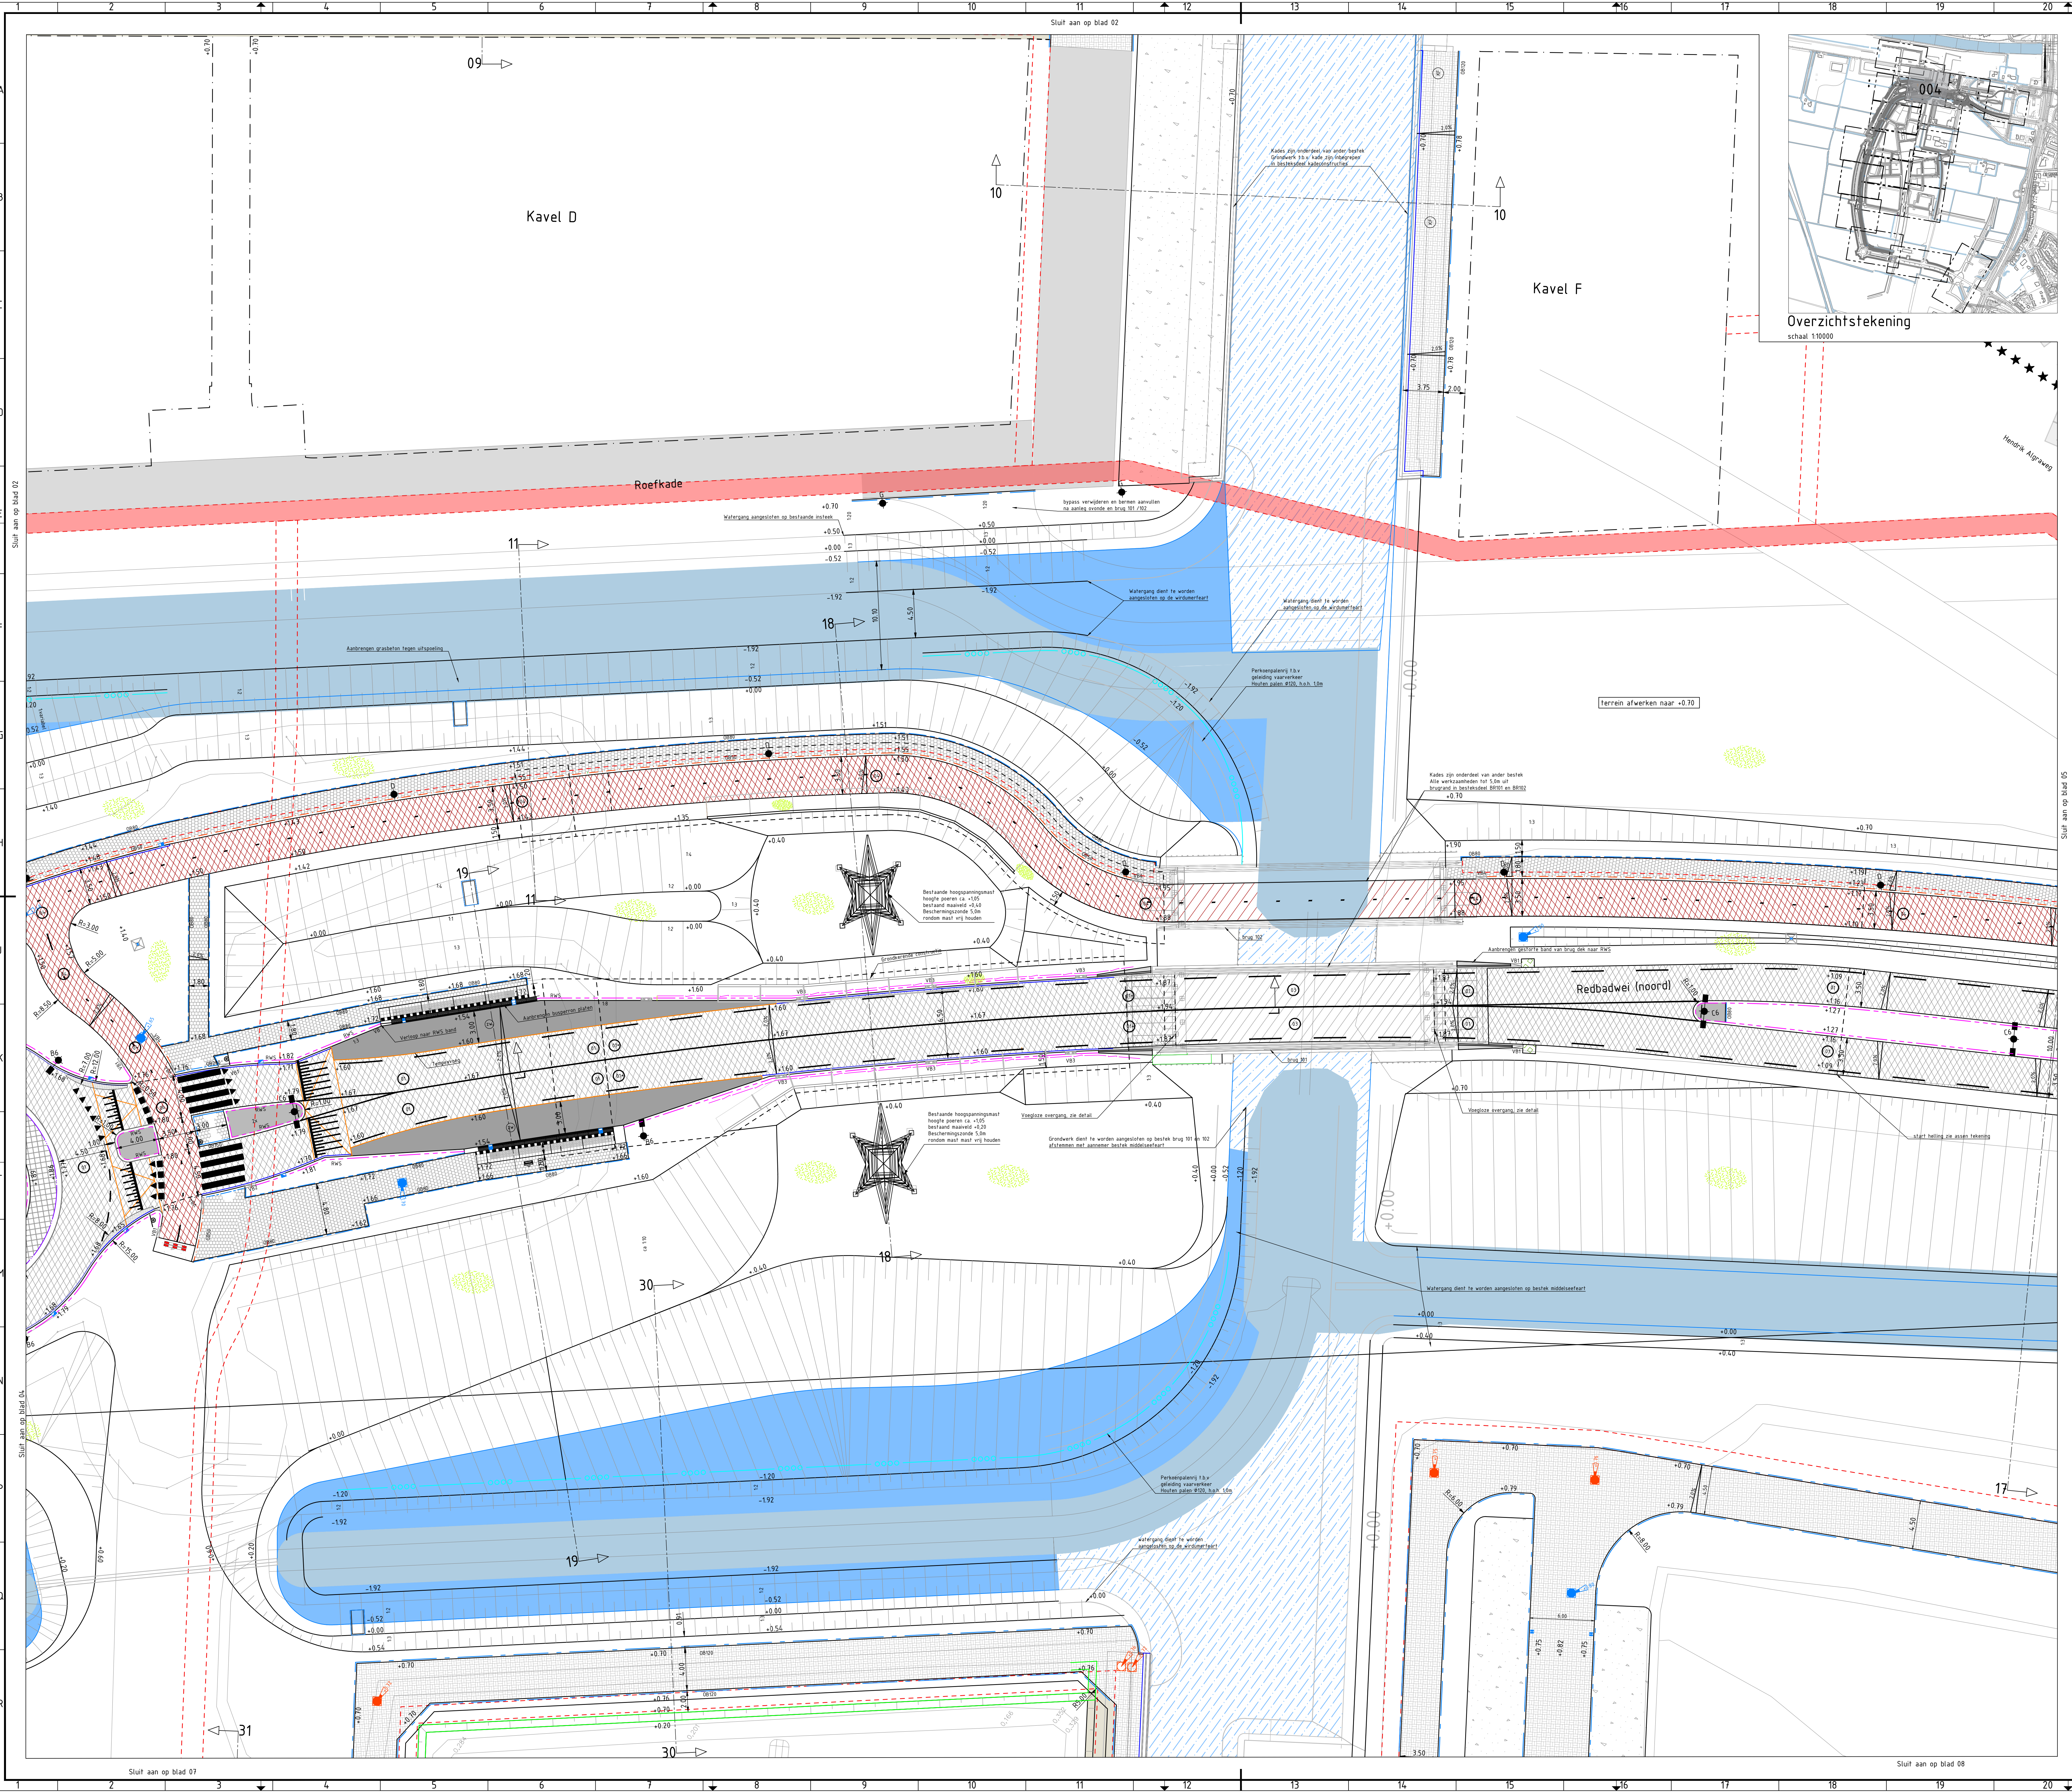

LEGENDA
ALGEMEEN

- ★★★ Werkgrens
 - Bestaande situatie
 - Bestaande hoogte
 - Nieuwe hoogte
 - Wegveranting
 - Materiaalgrens
 - Bestaande / te handhaven verharding
 - Nutstracé reeds aangelegd
 - Toekomstig nutstracé
- ASTAAT (legenda)**
Overzicht asfaltverhardingen:
01 Redbadwei
• 35 mm AC 11 surf DL-B;
• 55 mm AC 16 bind TL-B, gemodificeerd;
• 80 mm AC 22 base DL-B;
• 250 mm Hydraulisch menggranulaat 0/4,5;
• min. 500 mm zand voor zandbed / profielen
bestaand zandbed
• t.p.v. EPS een extra onderlaag van 60mm
AC16 DL-B
- 04 Fietspad
• 30 mm AC 8 surf DL-A. Bij rood asfalt:
toepassen Hilde 5 % rode kleurstof
(b.v. Bayferrox rood 130) met zwarte bitumen;
• 60 mm AC 16 base DL-A;
• 200 m Menggranulaat 0/31,5;
• 250 m Zand / Profielen bestaand zandbed
- 06 Fietspad t.p.v. Oversteek
• 30 mm AC 8 surf DL-A conform 05
• opbouw conform 01 Redbadwei

AFWATERING/RIOLERING

- Voor b.o.b. hoogtes, stroomrichtingen, afvoertelingen zie rioleringsplan
- Aanbrengen HWA put, voor detaillering zie rioleringsplan
 - Aanbrengen DWA put, voor detaillering zie rioleringsplan
 - Aanbrengen Drain put, voor detaillering zie rioleringsplan
 - Herstellen putkop reeds aangelegd door aannemer kades
 - Aanbrengen uitsloombak
 - Aanbrengen trotoirkolk geleideband, type TRK-2020 o.g.
 - Aanbrengen trotoirkolk RWS-band, type TRK-2000 RWS o.g.
 - Aanbrengen straatkolk type STR-9736 o.g.
 - Aanbrengen combinatiekolk RWS nabij kunstwerk, type RWS/STC o.g.
 - Aanbrengen straatkolk langs keerconstructie, type Filcoten straatkolk K20FL o.g.
doorvoer door keermuur
 - Aanbrengen kolkomranding, beton, 1000x1000x150mm

VERHARDINGEN

- Aanbrengen RWS-band 110/225x250mm, kleur grijs
- Aanbrengen bogreflector trotoirband 180/200x250mm, kleur grijs
- Aanbrengen geleideband 50/200x250mm, kleur donkergrijs
- Aanbrengen rotondeblokken 500x200mm, kleur grijs
- Aanbrengen opsluitband 80x200mm, in Weterstêd en Havenstêd, kleur donkergrijs,
langs Redbadwei kleur grijs
- Aanbrengen opsluitband 120x250mm, in Weterstêd en Havenstêd, kleur donkergrijs,
langs Redbadwei kleur grijs
- Opnieuw stellen opsluitband 120x200mm
- Aanbrengen opsluitband 150x250mm, kleur donkergrijs
- Aanbrengen opsluitband 200x200mm, kleur donkergrijs
- Aanbrengen verloopband, kleur grijs, nummer zie lijst
- Aanbrengen poortegel 150x300mm, kleur grijs langs RWS band
- Aanbrengen asfaltverharding met nummer, zie asfalt legenda
- Aanbrengen asfaltverharding met nummer, zie asfalt legenda
- Aanbrengen asfaltverharding rood met nummer, zie asfalt legenda
- Betonverharding bushalte, kleur zwart
- Rammelstroken rotonde in beton
- Aanbrengen betonstraalstenen, keirformaat, blokverband, kleur grijs
- Voetpad, tegelverharding 300x300x5mm halfsteens
- Opstelplaatsen, grasbetontegels 400x600x120mm, kleur grijs
- Aanbrengen menggranulaat
- Aanbrengen hydraulisch menggranulaat

GRONDWERKEN

- Aanbrengen zand
- Aanvullen met gebiedseigen grond
- Ontgraven water door derden, planning afstemmen met aannemer kades
- Nieuw te graven water
- Aanbrengen perkopspalen
- Aanbrengen paalschotbeschoeiing

INRICHTINGSELEMENTEN

- Aanbrengen geleiderail MegaRail N2-W2-A
- Aanbrengen keermuur, zie tekening EPS
- Nieuwe lichtmast, type en afmetingen zie verlichtingsplan, door derden
- Aanbrengen verkeersbord, zie tekening 06 verkeer
- Aanbrengen markeringen, zie tekening 06 verkeer

GRON

- Inzatten grasnietje NGW2

OPMERKINGEN

Maatvoering in meters
Maatvoering in millimeters
Hoogte maten in meters t.o.v. N.A.P.
Uitleggers naar percelen zijn onbekend.
Kunstwerken zie tek. 18. 373583-1001-100

Opruimen zie tek. 01-001 t/m 01-020
Doorsnedes zie tek. 03-001 t/m 03-012
Rioleringsplan zie tek. 04-001 t/m 04-020
Details zie tek. 05-001
Markering en beboddingplan zie tek. 06-001 t/m 06-004

Schaal 1:200

4	3	2	1	0	1	2	3	4	5	6	7	8	9	10	11	12	13	14	15	16	17	18	19	20	21	22	23	24
3	2	1	0	1	2	3	4	5	6	7	8	9	10	11	12	13	14	15	16	17	18	19	20	21	22	23	24	25
2	1	0	1	2	3	4	5	6	7	8	9	10	11	12	13	14	15	16	17	18	19	20	21	22	23	24	25	
1	0	1	2	3	4	5	6	7	8	9	10	11	12	13	14	15	16	17	18	19	20	21	22	23	24	25	26	
0	1	2	3	4	5	6	7	8	9	10	11	12	13	14	15	16	17	18	19	20	21	22	23	24	25	26	27	