




LEGENDA
ALGEMEEN

- Werkgrens
- Kavelgrens bouwblokken/ontwikkelaars
- Bestaande situatie
- Bestaande hoogte
- Nieuwe hoogte
- Wegverkanting
- Materiaalgrens
- Bestaande / te handhaven verharding
- Nutstracé reeds aangelegd
- Toekomstig nutstracé
- Watergang ontgraven door derden, uitvoering gelijktijdig aanleg BRH situatie
- Te ontgraven watergang
- Te dempen watergang

AFWATERING/RIOLERING

- Inspectieput aangebracht door aannemer kades en Middelseevaart
- Aanbrengen HWA inspectieput 1000x1000mm, met putnummer en putkop, Putkop voorzien van opschrift "RW"
- Aanbrengen HWA inspectieput 1000x1000mm, met putnummer en afdekplaat
- Aanbrengen HWA kruisingsput 1000x1000mm, met putnummer en putkop
- Aanbrengen HWA inspectieput 1000x1000mm / 1250x1250, met putnummer en putkop putkop voorzien van opschrift "VW"
- Aanbrengen drain inspectieput met doorspuularmen met putnummer en putkop putkop voorzien van opschrift "drain"
- Aanbrengen uitrustroombak, Giverbo GU-I o.g.
- HWA-rioolleiding aangebracht door aannemer kades en Middelseevaart
- Aanbrengen HWA-rioolleiding met type bob en stroomrichting, buis kleur groen
- Aanbrengen DWA-rioolleiding met type bob en stroomrichting, buis kleur bruin
- Aanbrengen persleiding
- Drainageleiding, Ø100mm aangebracht door aannemer kades en Middelseevaart
- Aanbrengen drainageleiding, Ø100mm PVC op -0.70m nap
- Aanbrengen huusaansluiting, Ø160, kleur bruin met kneevelaaf Ø160 op Ø250
- Aanbrengen erfafscheidingsputje Ø35mm
- Aanbrengen kollekleiding, Ø125, kleur groen met kneevelaaf Ø125 op Ø315
- Aanbrengen trottoirkolk geleideband, type TRK-2020 o.g.
- Aanbrengen trottoirkolk RWS-band, type TRK-2000 RWS o.g.
- Aanbrengen straatkolk type STR-9736 o.g.
- Aanbrengen straatkolk langs keercorstructie, type Filcoten straatkolk K20FL o.g., aansluiten op standdip
- Aanbrengen halfband kolk
- Kolkoverranding, beton, 1000x1000x50mm
- Aanbrengen eindkap
- Aanbrengen duiker Ø400mm
- Verwijderen duiker

OPMERKINGEN
Maatvoering in meters.
Materiaalnoten in millimeters.
Hoogte maten in meters t.o.v. N.A.P.
Liggingen zie bestekpost 334-110
Kunstwerken zie tek. 16. 373583-T001-L00
Markering en laboringsplan zie tek. 06-001 t/m 06-004 en 16. 373583-T002-L00

4	...	...	...	...	...	...	...	...	...
3	...	...	...	...	...	...	...	...	...
2	...	...	...	...	...	...	...	...	...
1	NW	24-02-2022	Aanpassen riool Redbadwei	MTA	DD	DD	...	...	...
0	0	16-02-2022	Definitief	MTA	DD	DD	...	...	...
STATUS DATUM OMSCHRIJVING				GET	GE	ACC			

Gemeente Leeuwarden
Stadsontwikkeling en -beheer
Sector Ruimtelijke Ontwikkeling en Inrichting
Team Civiele Techniek

PROJECT :
BRM Havensfêd 1, Weftersfêd 1 en Redbadwei, Nieuwe situatie

SCHAAL:	1:200	BEESTON:	2021-07-19	TEKENING:	2021-07-19	BLAD:	VAN:	28	29
ARCHIEFNAAM:	2021-07-19	ARCHIEFNO:	2021-07-19	DATUM:	2021-07-19	GEBOUW:	...	...	...

HIER KOMT IETS DRUIZENDERS BOVENWATER