



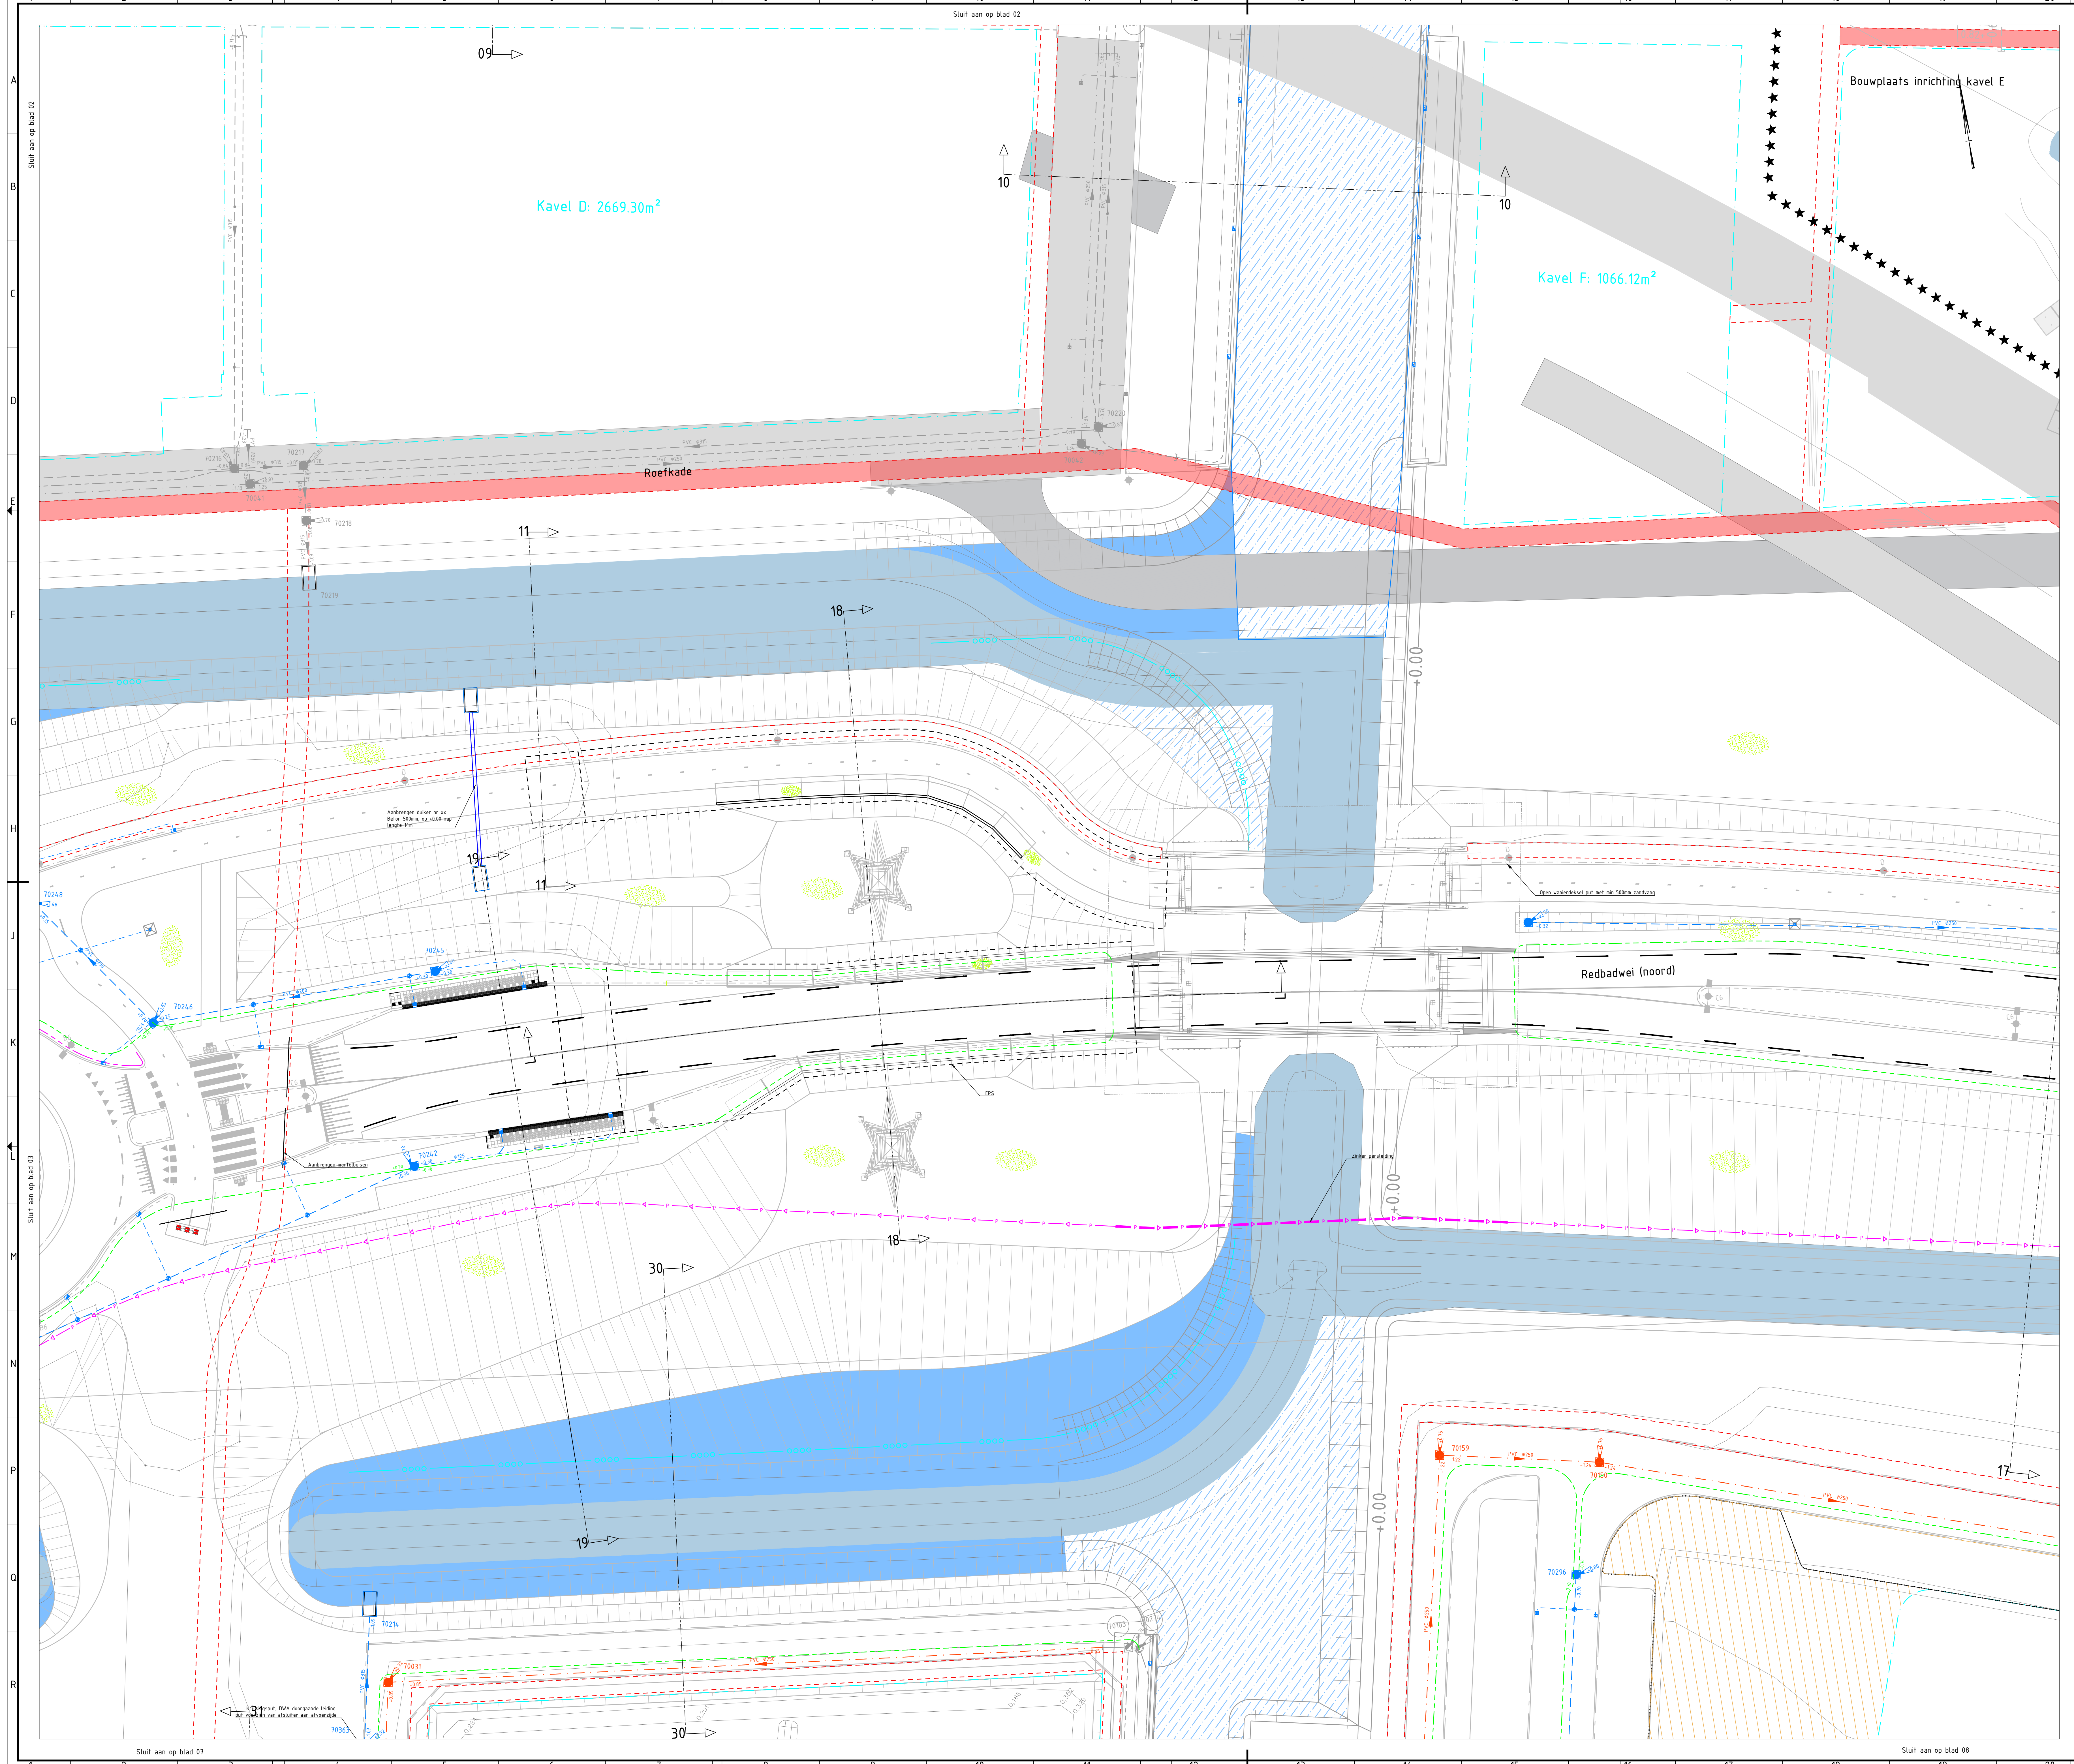

- LEGENDA**
ALGEMEEN
- ★★★ Werkgrens
 - Kavelgrens bouwlokken/ontwikkelaars
 - Bestaande situatie
 - +2.10 Bestaande hoogte
 - +0.90 Nieuwe hoogte
 - 2.00 Wegverknafing
 - Materialaalgrens
 - Bestaande / te handhaven verharding
 - Nutstracé reeds aangelegd
 - Toekomstig nutstracé
 - Watergang ontgraven door derden, uitvoering gelijkijdig aanleg BRM situatie
 - Te ontgraven watergang
- AFWATERING/RIOLERING**
Voor b.a.b. hoogtes, stroomrichtingen, afvoertellingen zie rioleringsplan
- Inspectieput aangebracht door aannemer kades en Middelzeevaart
 - 70237 Aanbrengen HWA inspectieput 1000x1000mm, met putnummer en putkop, Putkop voorzien van opschrift "HW"
 - 70311 Aanbrengen HWA inspectieput 1000x1000mm, met putnummer en afdekplaat
 - 70309 Aanbrengen HWA kruisingsput 1000x1000mm, met putnummer en putkop
 - 70026 Aanbrengen VWA inspectieput 1000x1000mm / 1250x1250, met putnummer en putkop putkop voorzien van opschrift "VW"
 - 70280 Aanbrengen drain inspectieput met doorspuilarmen met putnummer en putkop putkop voorzien van opschrift "drain"
 - 70238 Aanbrengen uitstroombak, Giverbo GU-I o.g.
 - PVC Ø125 HWA-rioleiding aangebracht door aannemer kades en Middelzeevaart
 - PVC Ø125 Aanbrengen HWA-rioleiding met type: bob en stroomrichting, bus kleur groen
 - PVC Ø125 Aanbrengen DWA-rioleiding met type: bob en stroomrichting, bus kleur bruin
 - Ø125 Aanbrengen persleiding
 - Drainageleiding, Ø100mm aangebracht door aannemer kades en Middelzeevaart
 - Aanbrengen drainageleiding, Ø100mm PVC
 - Aanbrengen kollektieleiding, Ø125, kleur groen met knevelinlaat Ø125 op Ø315
 - Aanbrengen trottoirkollektie geleideband, type TRK-2020 o.g.
 - Aanbrengen trottoirkollektie RWS-band, type TRK-2000 RWS o.g.
 - Aanbrengen straatkollektie type STR-9736 o.g.
 - Aanbrengen straatkollektie langs keerconstructie, type Filoten straatkollektie K20PL o.g., aansluiten op standpijp
 - Kolkomranding, beton, 1000x1000x150mm
 - Aanbrengen duiker Ø600mm
 - Verwijderen duiker

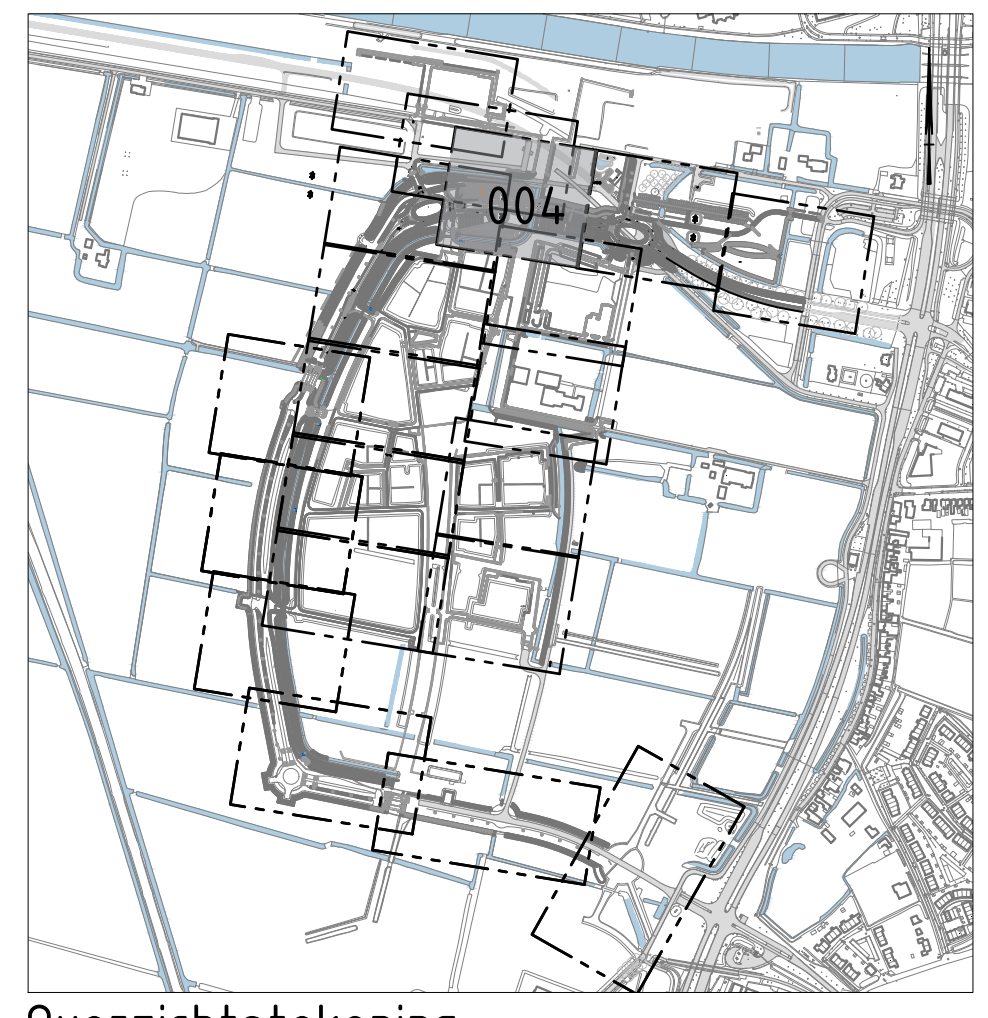

OPMERKINGEN
schaal 1:10000

Haarvoering in meters
Materialaalgrens in millimeters
Hoogte maten in meters t.o.v. N.A.P.
Uitliggers die bestaande situatie
Kunstwerken die tek. 18. 373583-T001-L00 en 18. 373583-T002-L00

Opruimen die tek. 01-001 1/m 01-020
Nieuw situ die tek. 02-001 1/m 02-020
Doorsnedes die tek. 03-001 1/m 03-012
Details die tek. 05-001
Markering en bebodingsplan die tek. 06-001 1/m 06-004

Schaal 1:200

NO	STATUS	DATUM	OMSCHRIJVING	MT	DO	ACC
4						
3						
2	NV12	02-03-2022	Put met waarderksel zandvang aangegeven	MT	DO	DO
1	NV1	24-02-2022	aangepassen riool Redbadwei	MT	DO	DO
0	S	24-02-2022	Definitief	MT	DO	DO

Gemeente Leeuwarden
Stadsontwikkeling en -beheer
Secteur Ruimtelijke Ontwikkeling en Inrichting
Team Civiele Techniek

MIDDELSEE
HIER KOMT IETS BIJZONDERDS BOVEN WATER

PROJECT :
ONDERDEEL :
BRM Havenstêd 1, Welterstêd 1 en Redbadwei, Rioleringsplan

SCHAAAL	BESTEMT	TEKENING	BLAD	VAN	TOE
1:200	2021-07-19	04-004	X		

PAPIERFORMAAT : A3
ARCHIEF : 21027_201 P1 18 Rio
DATUM : 02-03-2022
TEKENING : H.T.M.