


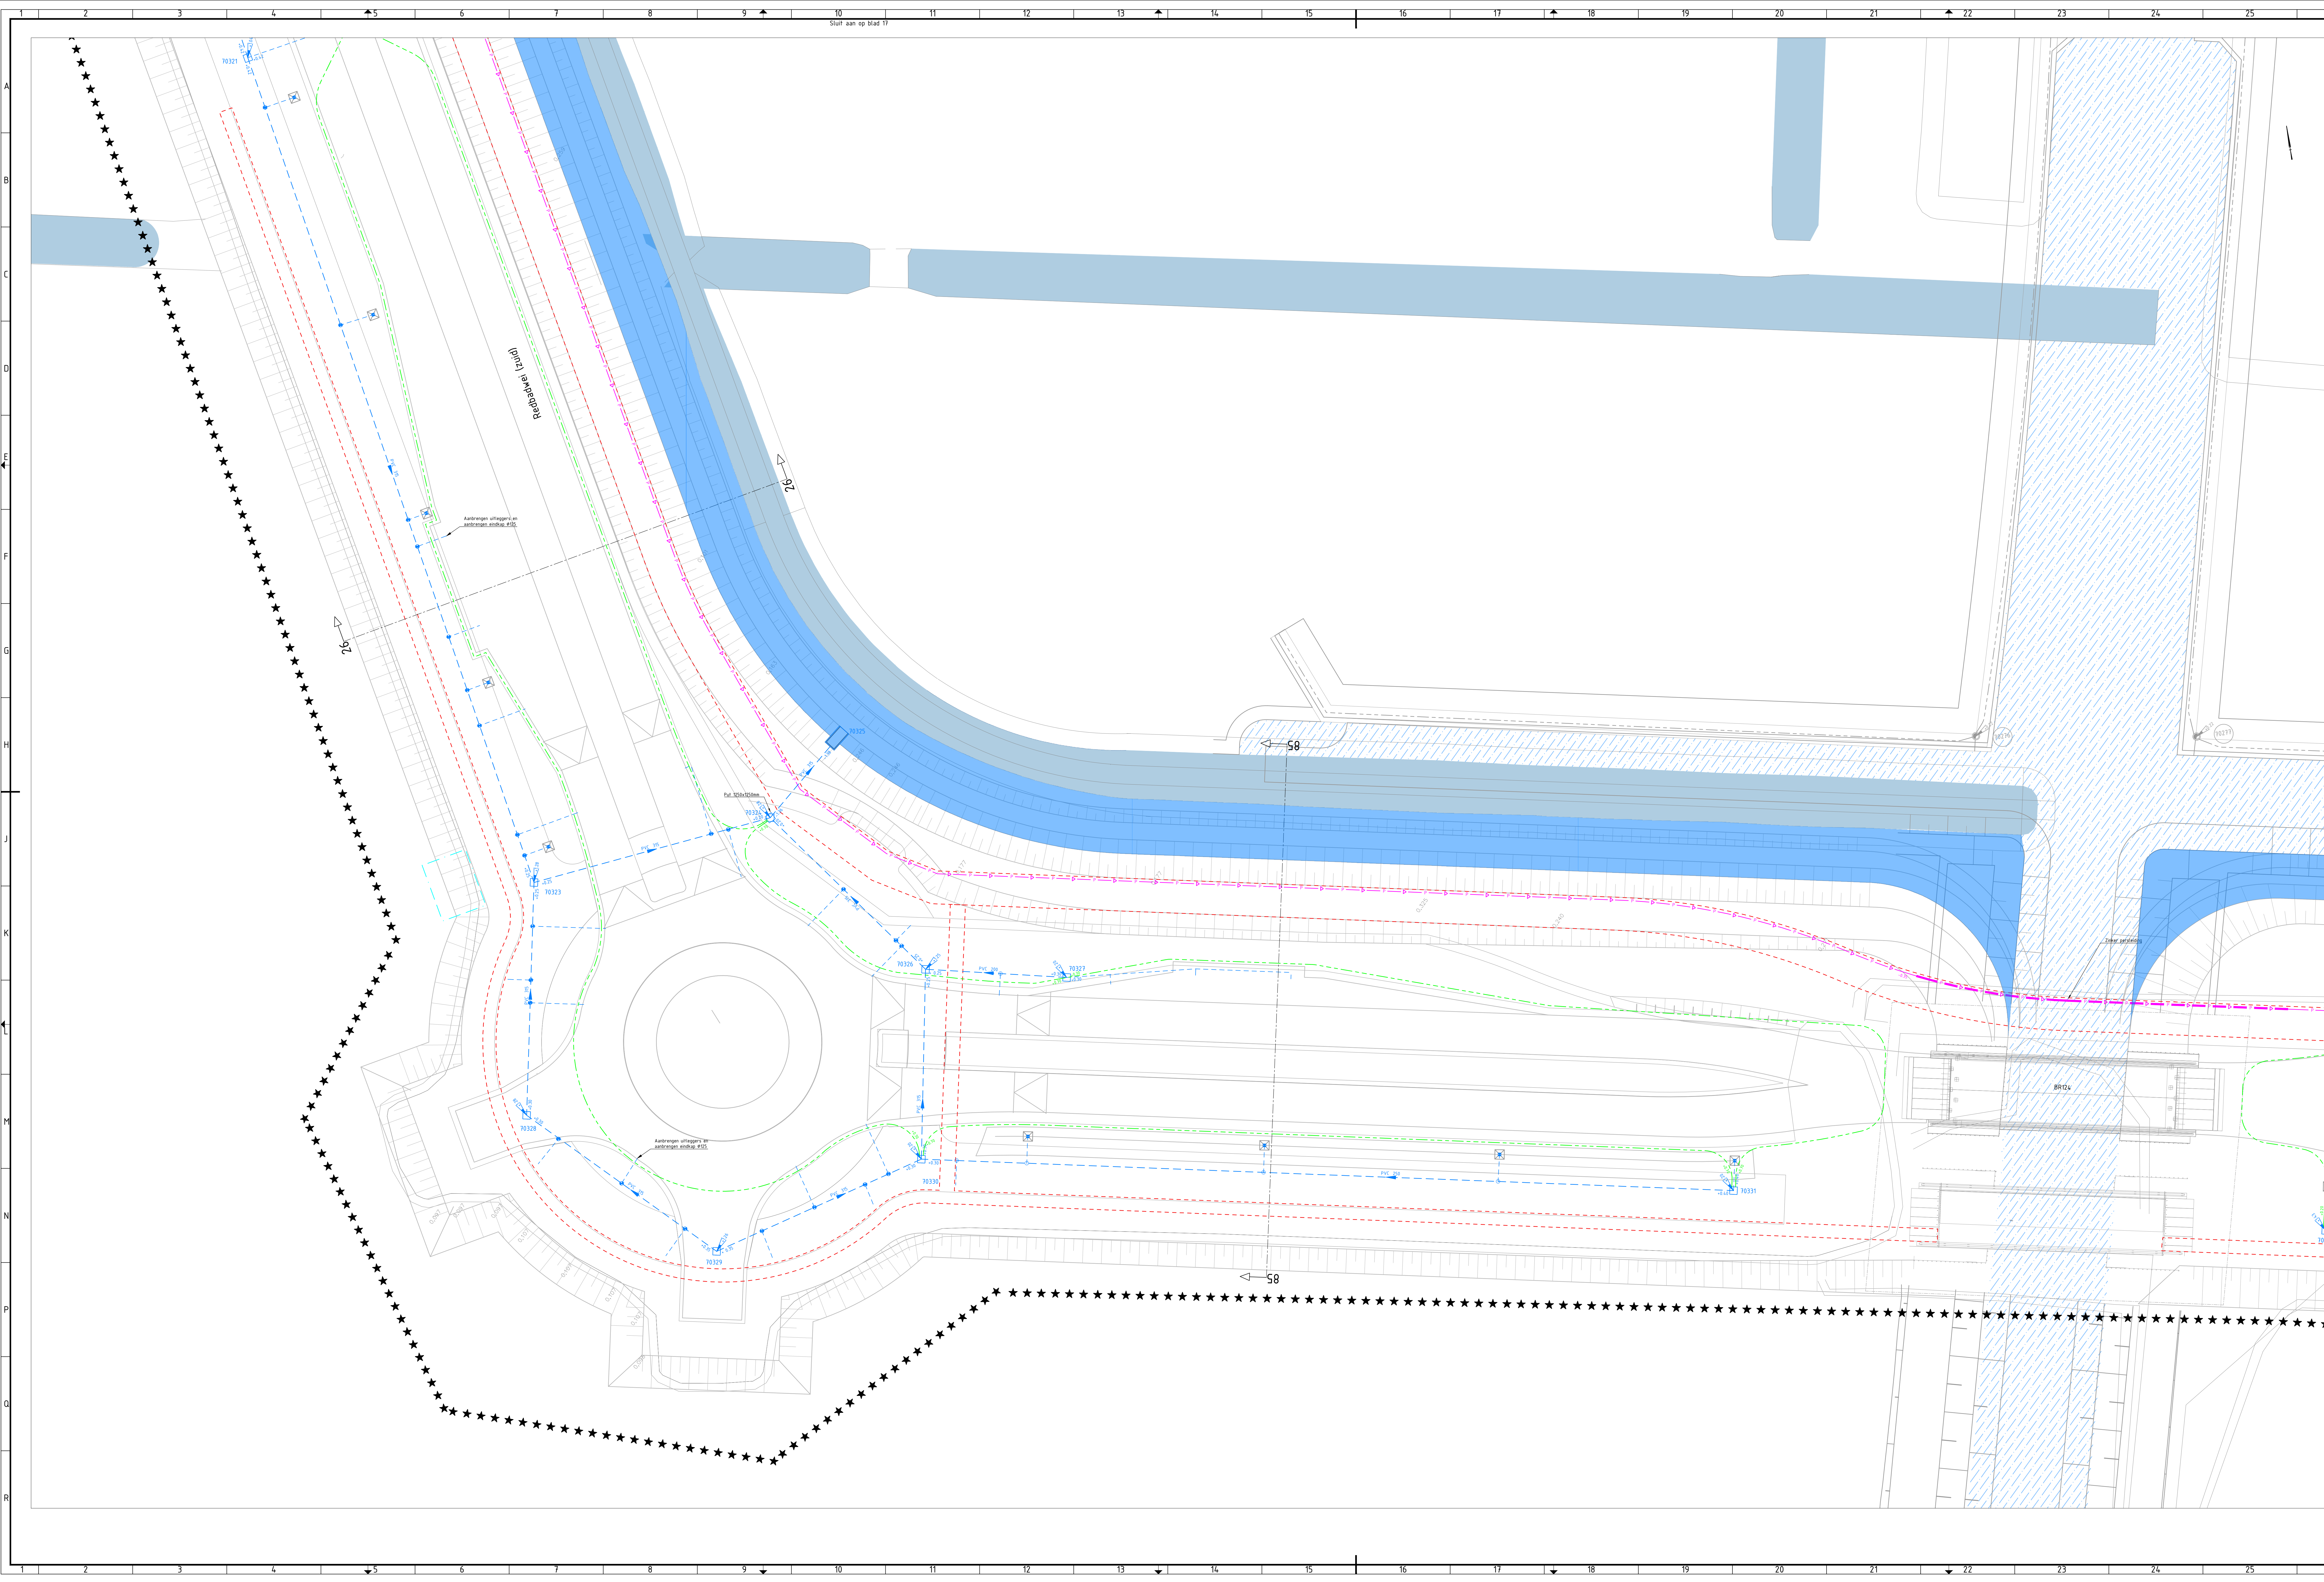


- ## LEGENDA
- ### ALGEMEEN
- ★★★ Werkgrens
 - Kavengrens bouwblaken/ontwikkeelaars
 - Bestaande situatie
 - 1,0 Bestaande hoogte
 - +0,90 Nieuwe hoogte
 - 2,5 Wegverlenging
 - Materiaalgrens
 - Bestaande / te handhaven verharding
 - Nutstracé reeds aangelegd
 - Toekomstig nutstracé
 - Watergang ontgraven door derden, uitvoering gekijldigjig aanleeg BRRH situ
 - Te ontgraven watergang

AFWATERING/RIOLERING

Voor b.o.b. hoogtes, stroomrichtingen, afvoerleidingen zie rioleringsplan

- | | | |
|-------|--|---|
| | | Inspectieput aangebracht door aannekers en Middelsteaart |
| 70231 | | Aanbrengen IWA inspectieput 1000x1000mm, met putnummer en putkop, Putkop voorzien van opschrift 'RW' |
| 70230 | | Aanbrengen IWA inspectieput 1000x1000mm, met putnummer en afdekplaat |
| 70200 | | Aanbrengen VWA inspectieput 1000x1000mm / 125x125cm, met putnummer en putkop voorzien van opschrift 'VW' |
| 70238 | | Aanbrengen drain inspectieput met doorsparren aan putnummer en putkop voorzien van opschrift 'drain' |
| | | Aanbrengen uitrustaombak, Geverbo GJ-I o.g. |
| 770 | | HWA-rolleiding aangebracht door aannekers en Middelsteaart |
| 770 | | Aanbrengen HWA-rolleiding met type bob en stroomrichting, bus kleur grijs |
| 770 | | Aanbrengen HWA-rolleiding met type bob en stroomrichting, bus kleur blauw |
| | | Aanbrengen persleiding |
| | | Dranaagleiding, Ø100mm aangebracht door aannekers en Middelsteaart |
| | | Aanbrengen dranaagleiding, Ø90mm PVC |
| 0 | | Aanbrengen koliekleid, Ø125, kleur groen met knievelaai Ø125 op Ø315 |
| | | Aanbrengen trottoirark geleideband, type TRK-2020 o.g. |
| | | Aanbrengen trottoirark RWS-band, type TRK-2000 RWS o.g. |
| | | Aanbrengen straatkolk type STR-9736 o.g. |
| | | Aanbrengen straatkolk lang keersconstructie, type Filacten straatkolk K20FL o.g., aansluiten op standpijp |
| | | Kokkommandering, beton, 1000x1000x150mm |
| | | Aanbrengen duiker Ø600mm |
| | | Verwijderen duiker |

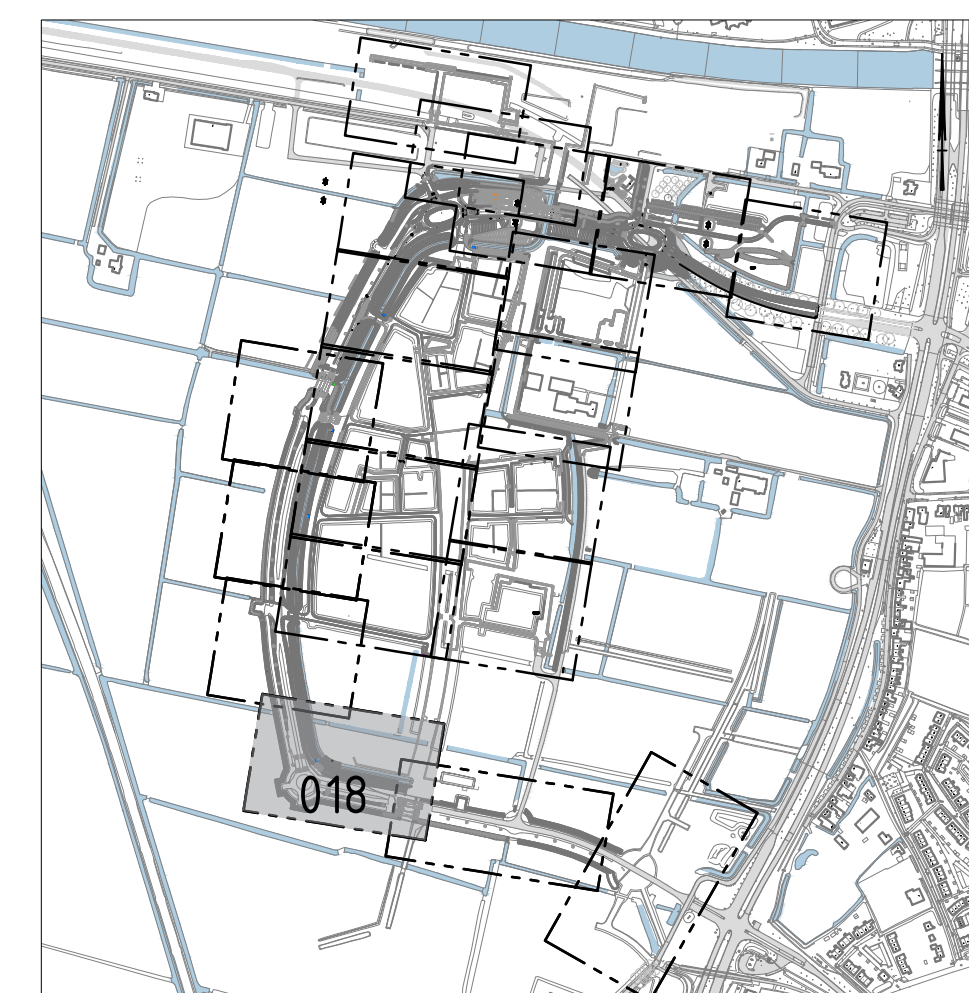

Overzichtstekening

OPMERKINGEN

OPMERKINGEN schaal 1:10000

Maatvoering in meters
Materiaalmaten in millimeters
Hoogte maten in meters t.o.v. N.A.P.
Uitleggers zie bestekspost: 334-110
Kunstwerken zie tek: 18. 373583-T001-L00 en 18. 373583-T002-L00

Opruimen zie tek: 01-001 t/m 01-020
Nieuw sifu zie tek: 02-001 t/m 02-020
Doorsneden zie tek: 03-001 t/m 03-012
Details zie tek 05-001
Markering en beboddingsplan zie tek 06-001 t/m 06-004

0 2 4
Schaal 1:200

4	--	--	--	--			
3	--	--	--	--			
2	NVQ	02-01-2022	Beb. aangepast		MT	OD	OD
1	NVI	26-02-2022	aangepassen naar Probadswel		MT	OD	OD
0	g	--	Definitief		MT	OD	OD
	STATUS	DATUM	OMSCHRIJVING		GET	GEC	ACC



PROJECT : **MIDDELSEE** HIER KOMT IETS BIJZONDER BOVEN WA
 ONDERDEEL : **BRM Havenstêd 1, Wetterstêd 1 en Redbadwei, Rioleringsplan**

SCHAAL :	1200	BESTEKNO :	2021-016192	TEREKENING :	04-018	BLAD :	VAM :	20
PAPIERFORMAAT :	A0	ARCHIEFNR. :	210101_201 F1 10 Rio	DAATUM :	02-03-2022	GETEKEND :	M.Talsma	