


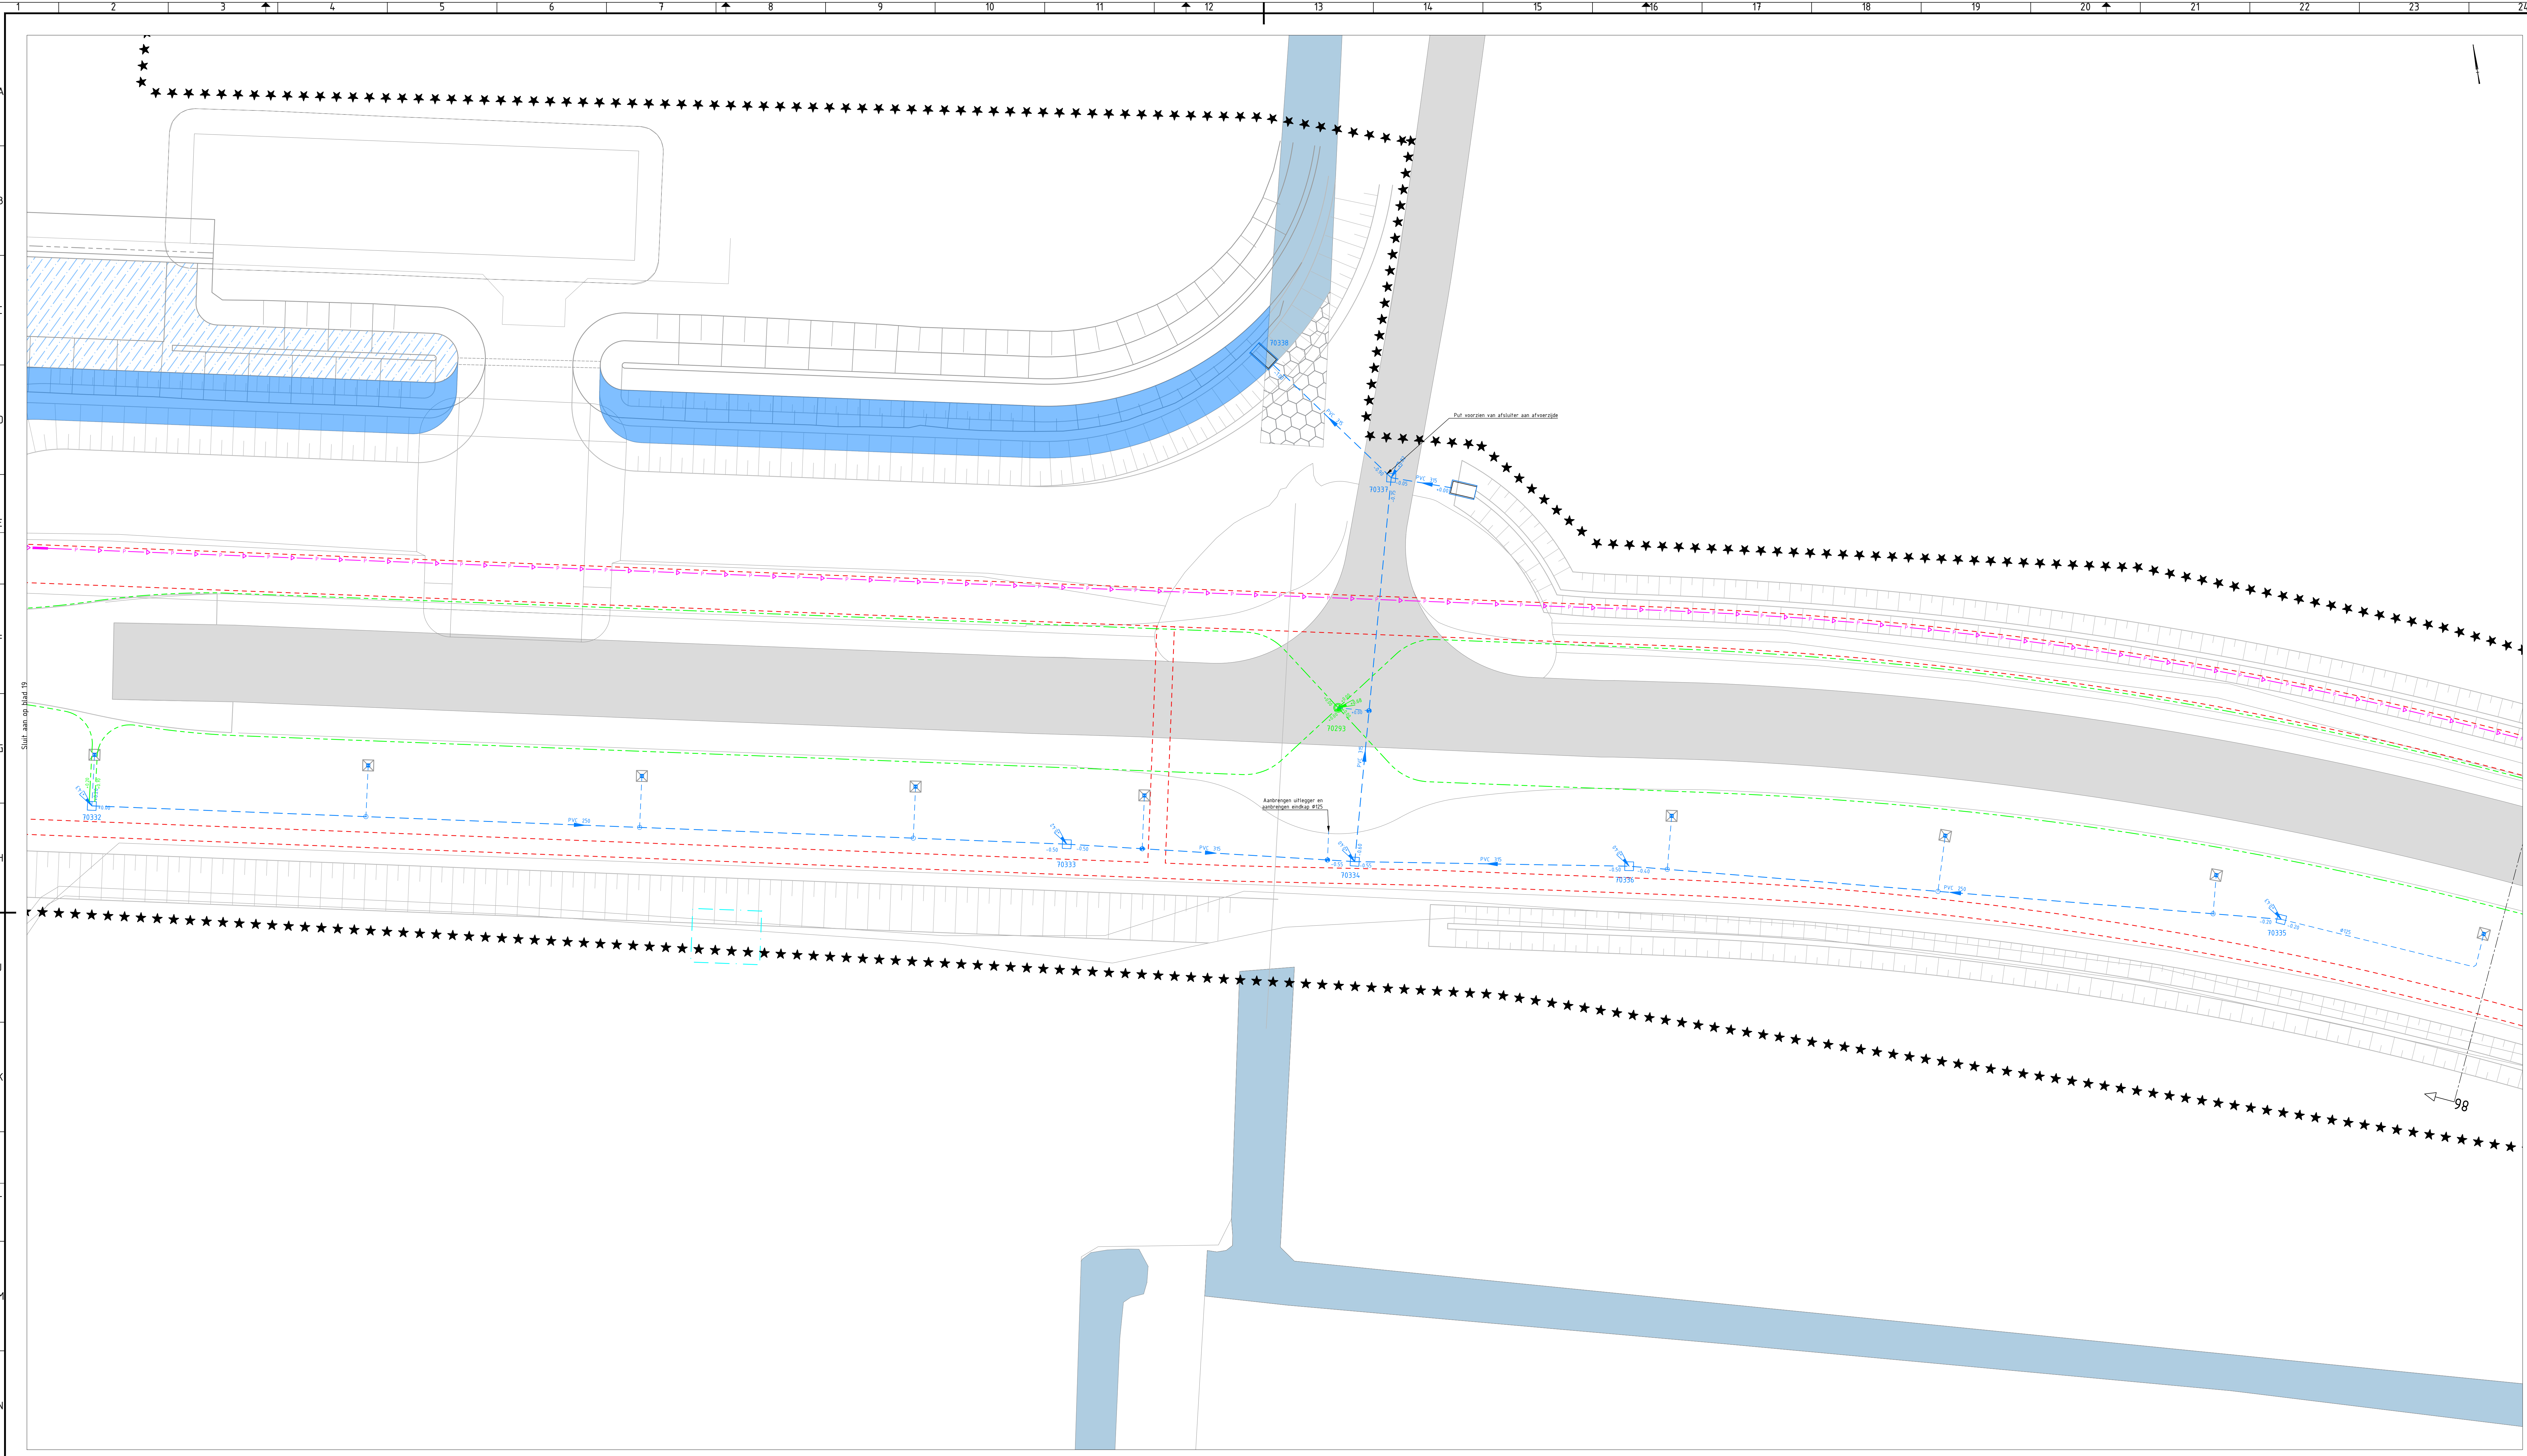

LEGENDA

ALGEMEEN

- ★★★ Werkgrens
- Kavelgrens bouwblokken/ontwikkelaars
- Bestaande situatie
- +2.13 Bestaande hoogte
- +0.90 Nieuwe hoogte
- Wegverkanting
- Materiaalgrens
- Bestaande / te handhaven verharding
- Nutstracé reeds aangelegd
- Toekomstig nutstracé
- Watergang ontgraven door derden, uitvoering gelijktijdig aanleg BKM situatie
- Te ontgraven watergang
- Te dempen watergang

AFWATERING/RIOLERING

- Inspectieput aangebracht door aannemer kades en Middelseefart
- Aanbrengen HWA inspectieput 1000x1000mm, met putnummer en putkop, Putkop voorzien van opschrift "RW"
- Aanbrengen HWA inspectieput 1000x1000mm, met putnummer en afdekplaat
- Aanbrengen HWA kruisingsput 1000x1000mm, met putnummer en putkop
- Aanbrengen HWA inspectieput 1000x1000mm / 1250x1250, met putnummer en putkop putkop voorzien van opschrift "VW"
- Aanbrengen drain inspectieput met doorsputarmen met putnummer en putkop putkop voorzien van opschrift "drain"
- Aanbrengen uitstroombak, Giverbo GU-I o.g.
- HWA-rioolleiding aangebracht door aannemer kades en Middelseefart
- Aanbrengen HWA-rioolleiding met type bob en stroomrichting, buis kleur groen
- Aanbrengen DWA-rioolleiding met type bob en stroomrichting, buis kleur bruin
- Aanbrengen persleiding
- Drainageleiding, ø100mm aangebracht door aannemer kades en Middelseefart
- Aanbrengen drainageleiding, ø100mm PVC op -0.70m nap
- Aanbrengen huisaansluiting, ø160, kleur bruin met knevelinlaat ø160 op ø250
- Aanbrengen erfscheidingsputje ø315mm
- Aanbrengen kolkleiding, ø125, kleur groen met knevelinlaat ø125 op ø315
- Aanbrengen trottoirkolk geleideband, type TRK-2020 o.g.
- Aanbrengen trottoirkolk RWS-band, type TRK-2000 RWS o.g.
- Aanbrengen straatkolk type STR-9736 o.g.
- Aanbrengen straatkolk langs keerconstructie, type Filcoten straatkolk K205L o.g., aansluiten op standdijp
- Aanbrengen halfband kolk
- Kolkomranding, beton, 1000x1000x150mm
- Aanbrengen eindkap
- Aanbrengen duiker ø600mm
- Verwijderen duiker

OPMERKINGEN

Maatvoering in meters
Hoogte maten in meters t.o.v. N.A.P.
Uitliggers zie bestekpost 33410
Kunstenwerken zie tek. 18. 373583-T001-L00

Opruimen zie tek. 01-001 1/m 01-020
Nieuw situ zie tek. 02-001 1/m 02-020
Doorsnedes zie tek. 03-001 1/m 03-012
Details zie tek. 05-001
Markering en bebodingsplan zie tek. 06-001 1/m 06-004 en 18. 373583-T002-L00

STATUS	DATUM	OMSCHRIJVING	GET	GE	ACC
4	...	...	...	...	...
3	...	...	...	...	...
2	NV2	02-03-2022	Schakelstuffer toegevoegd	MT	DD
1	NV1	24-02-2022	aangepassen riool Redbadwei	MT	DD
0	S	Befindef	...	MT	DD

Gemeente Leeuwarden
Stadsontwikkeling en -beheer
Sector Ruimtelijke Ontwikkeling en Inrichting
Team Civiele Techniek

MIDDELSEE

HIER KOMT IETS BIJZONDER'S BOVEN WATER

PROJECT :
ONDERDEEL :
BRM Havenstêd 1, Wethersstêd 1 en Redbadwei, Rioleringsplan

SCHAAAL	BESTEMM	TEKENINGNR	BLAD	VAN	TOE
1:200	2021-07-09 P2	04-019	...	...	...

PAPERFORMAAT : A3
ARCHIEFNR : 210217_201 P1 18 Rio
DATUM : 02-03-2022
GETEKEND : H.Tasma

Overzichtstekening

schaal 1:10000