


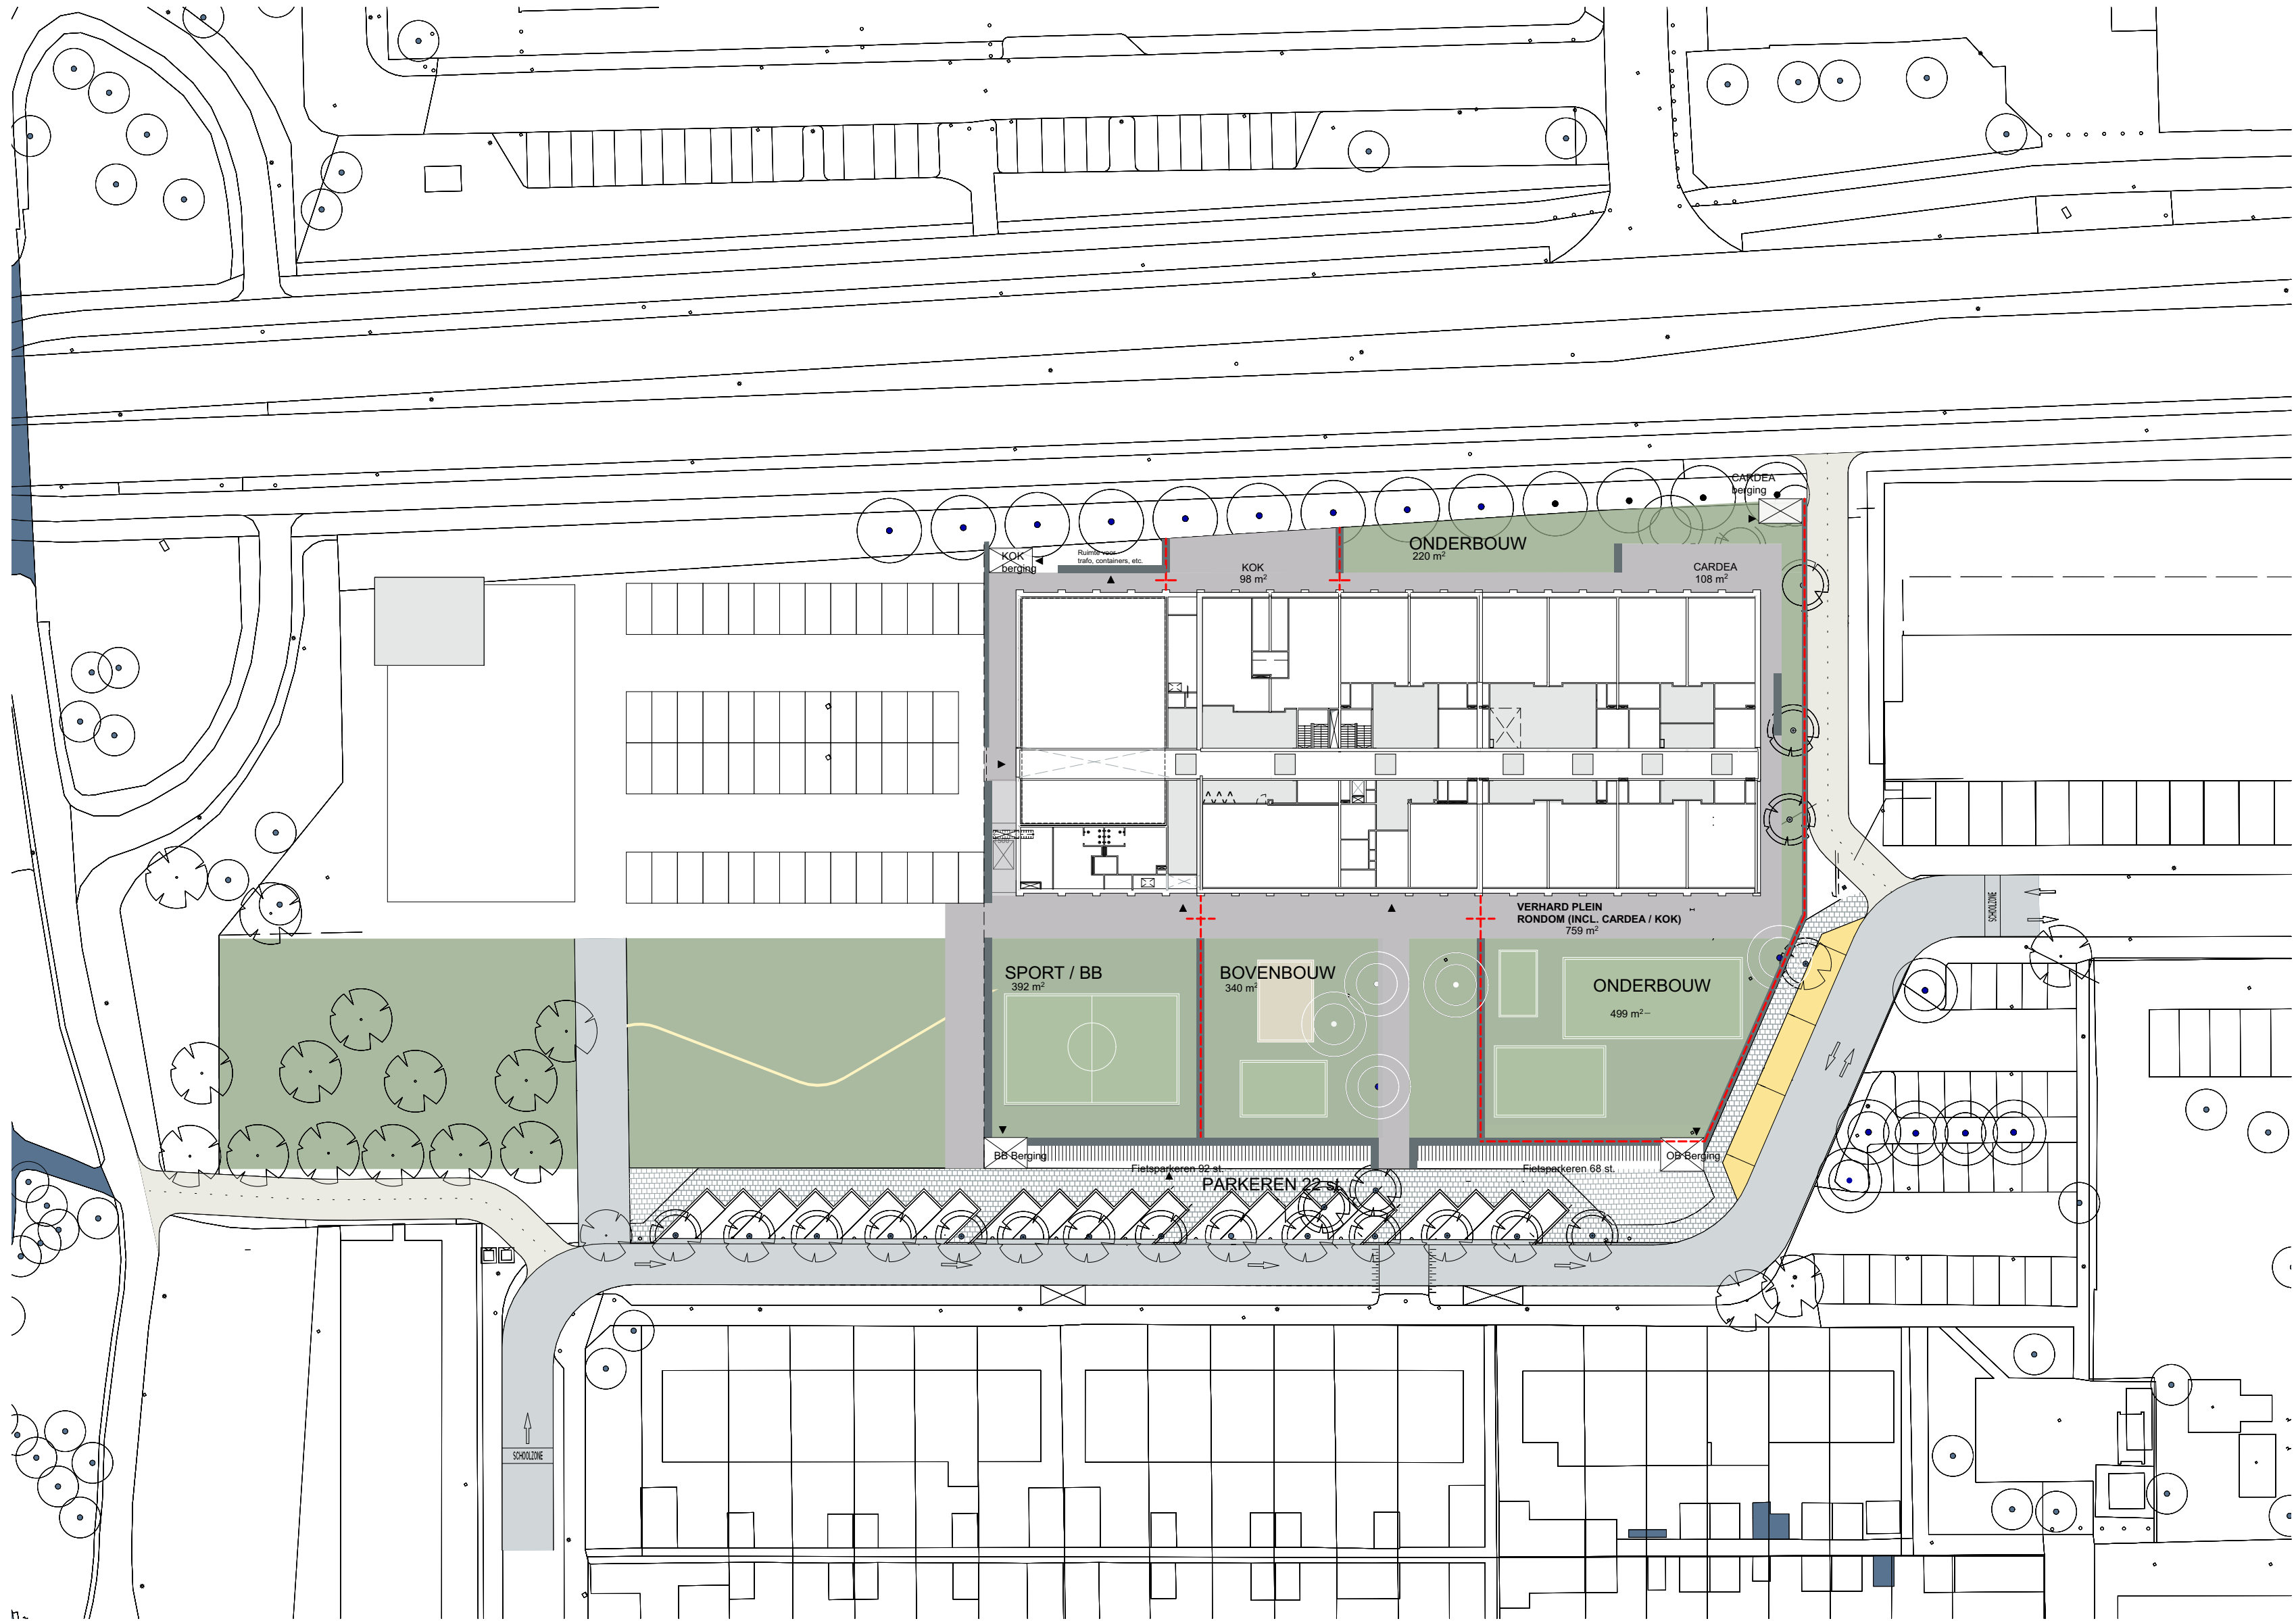

de zwarte hond
architecture urbanism strategy

Project
IKC+ Katwijk

Tekeningnummer

Onderwerp
DO.SIT Situatie

Projectnummer
R200504

Schaal
1:500

Datum

Opdrachtgever
Gemeente Katwijk

Formaat
A2

File
Katwijk 20210908_DO

Wijzigingen
Datum Aard

Groningen
Hoge der A 11
9712 AC Groningen
Nederland

T +31 (0)50 313 40 05
info@dezwarthond.nl

Rotterdam
Westblaak 37
3012 KD Rotterdam
Nederland

T +31 (0)10 240 90 30
info@dezwarthond.nl

Köln
Unter Taschmacher 2
50667 Köln
Duitsland

T +49 (0)221 168 04 40
info@dezwarthond.de

www.dezwarthond.nl