
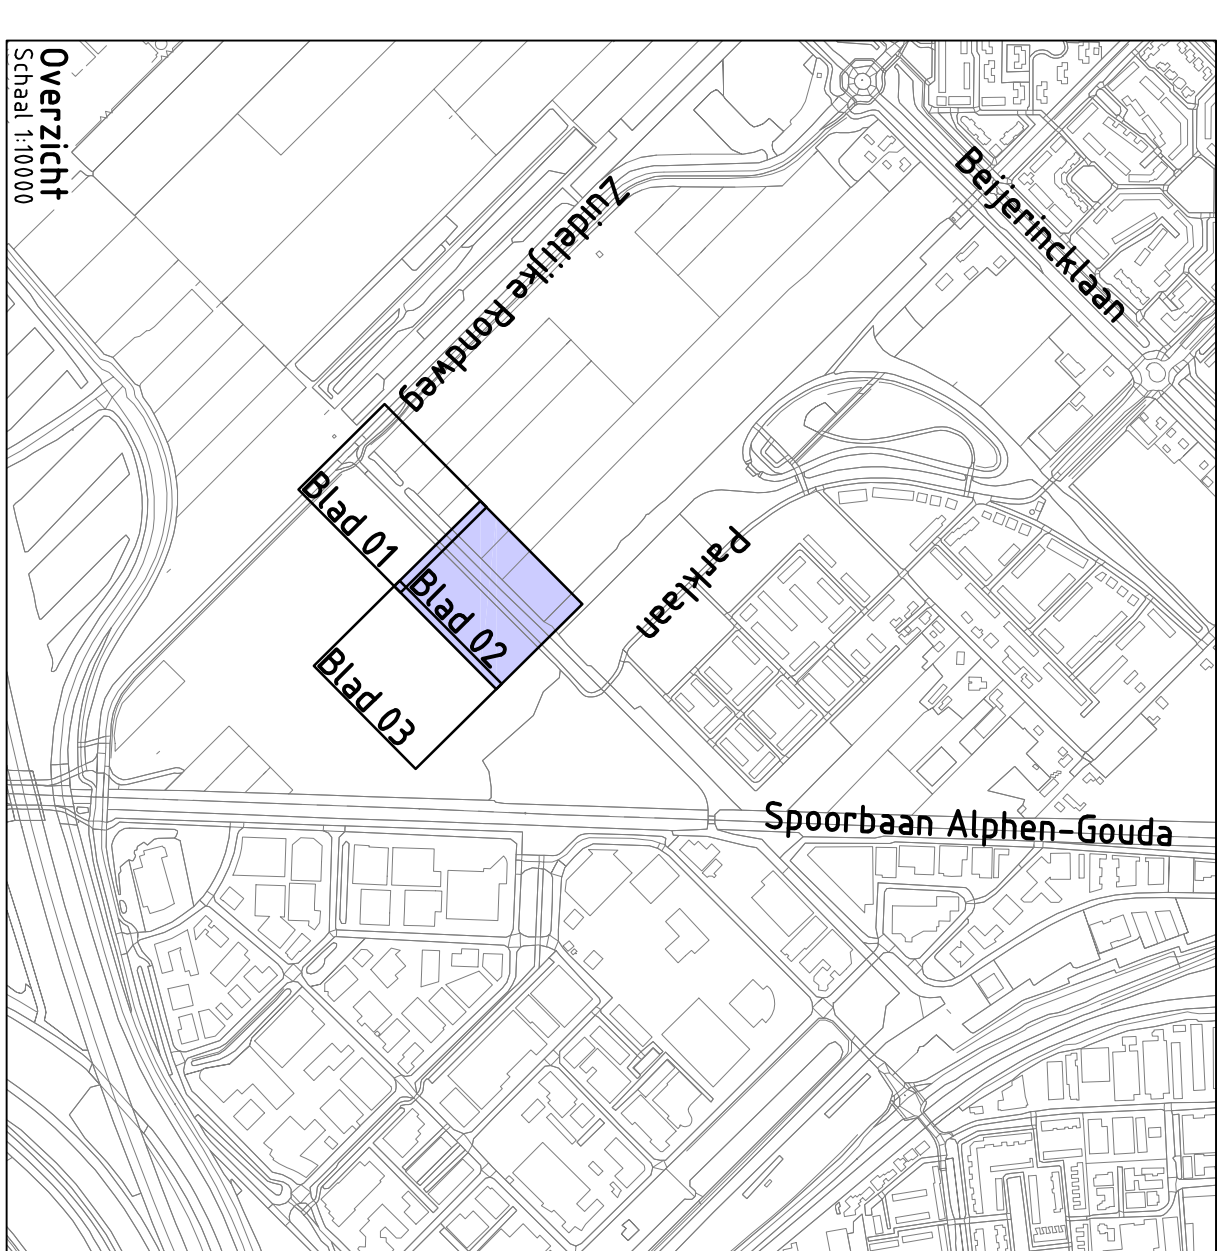
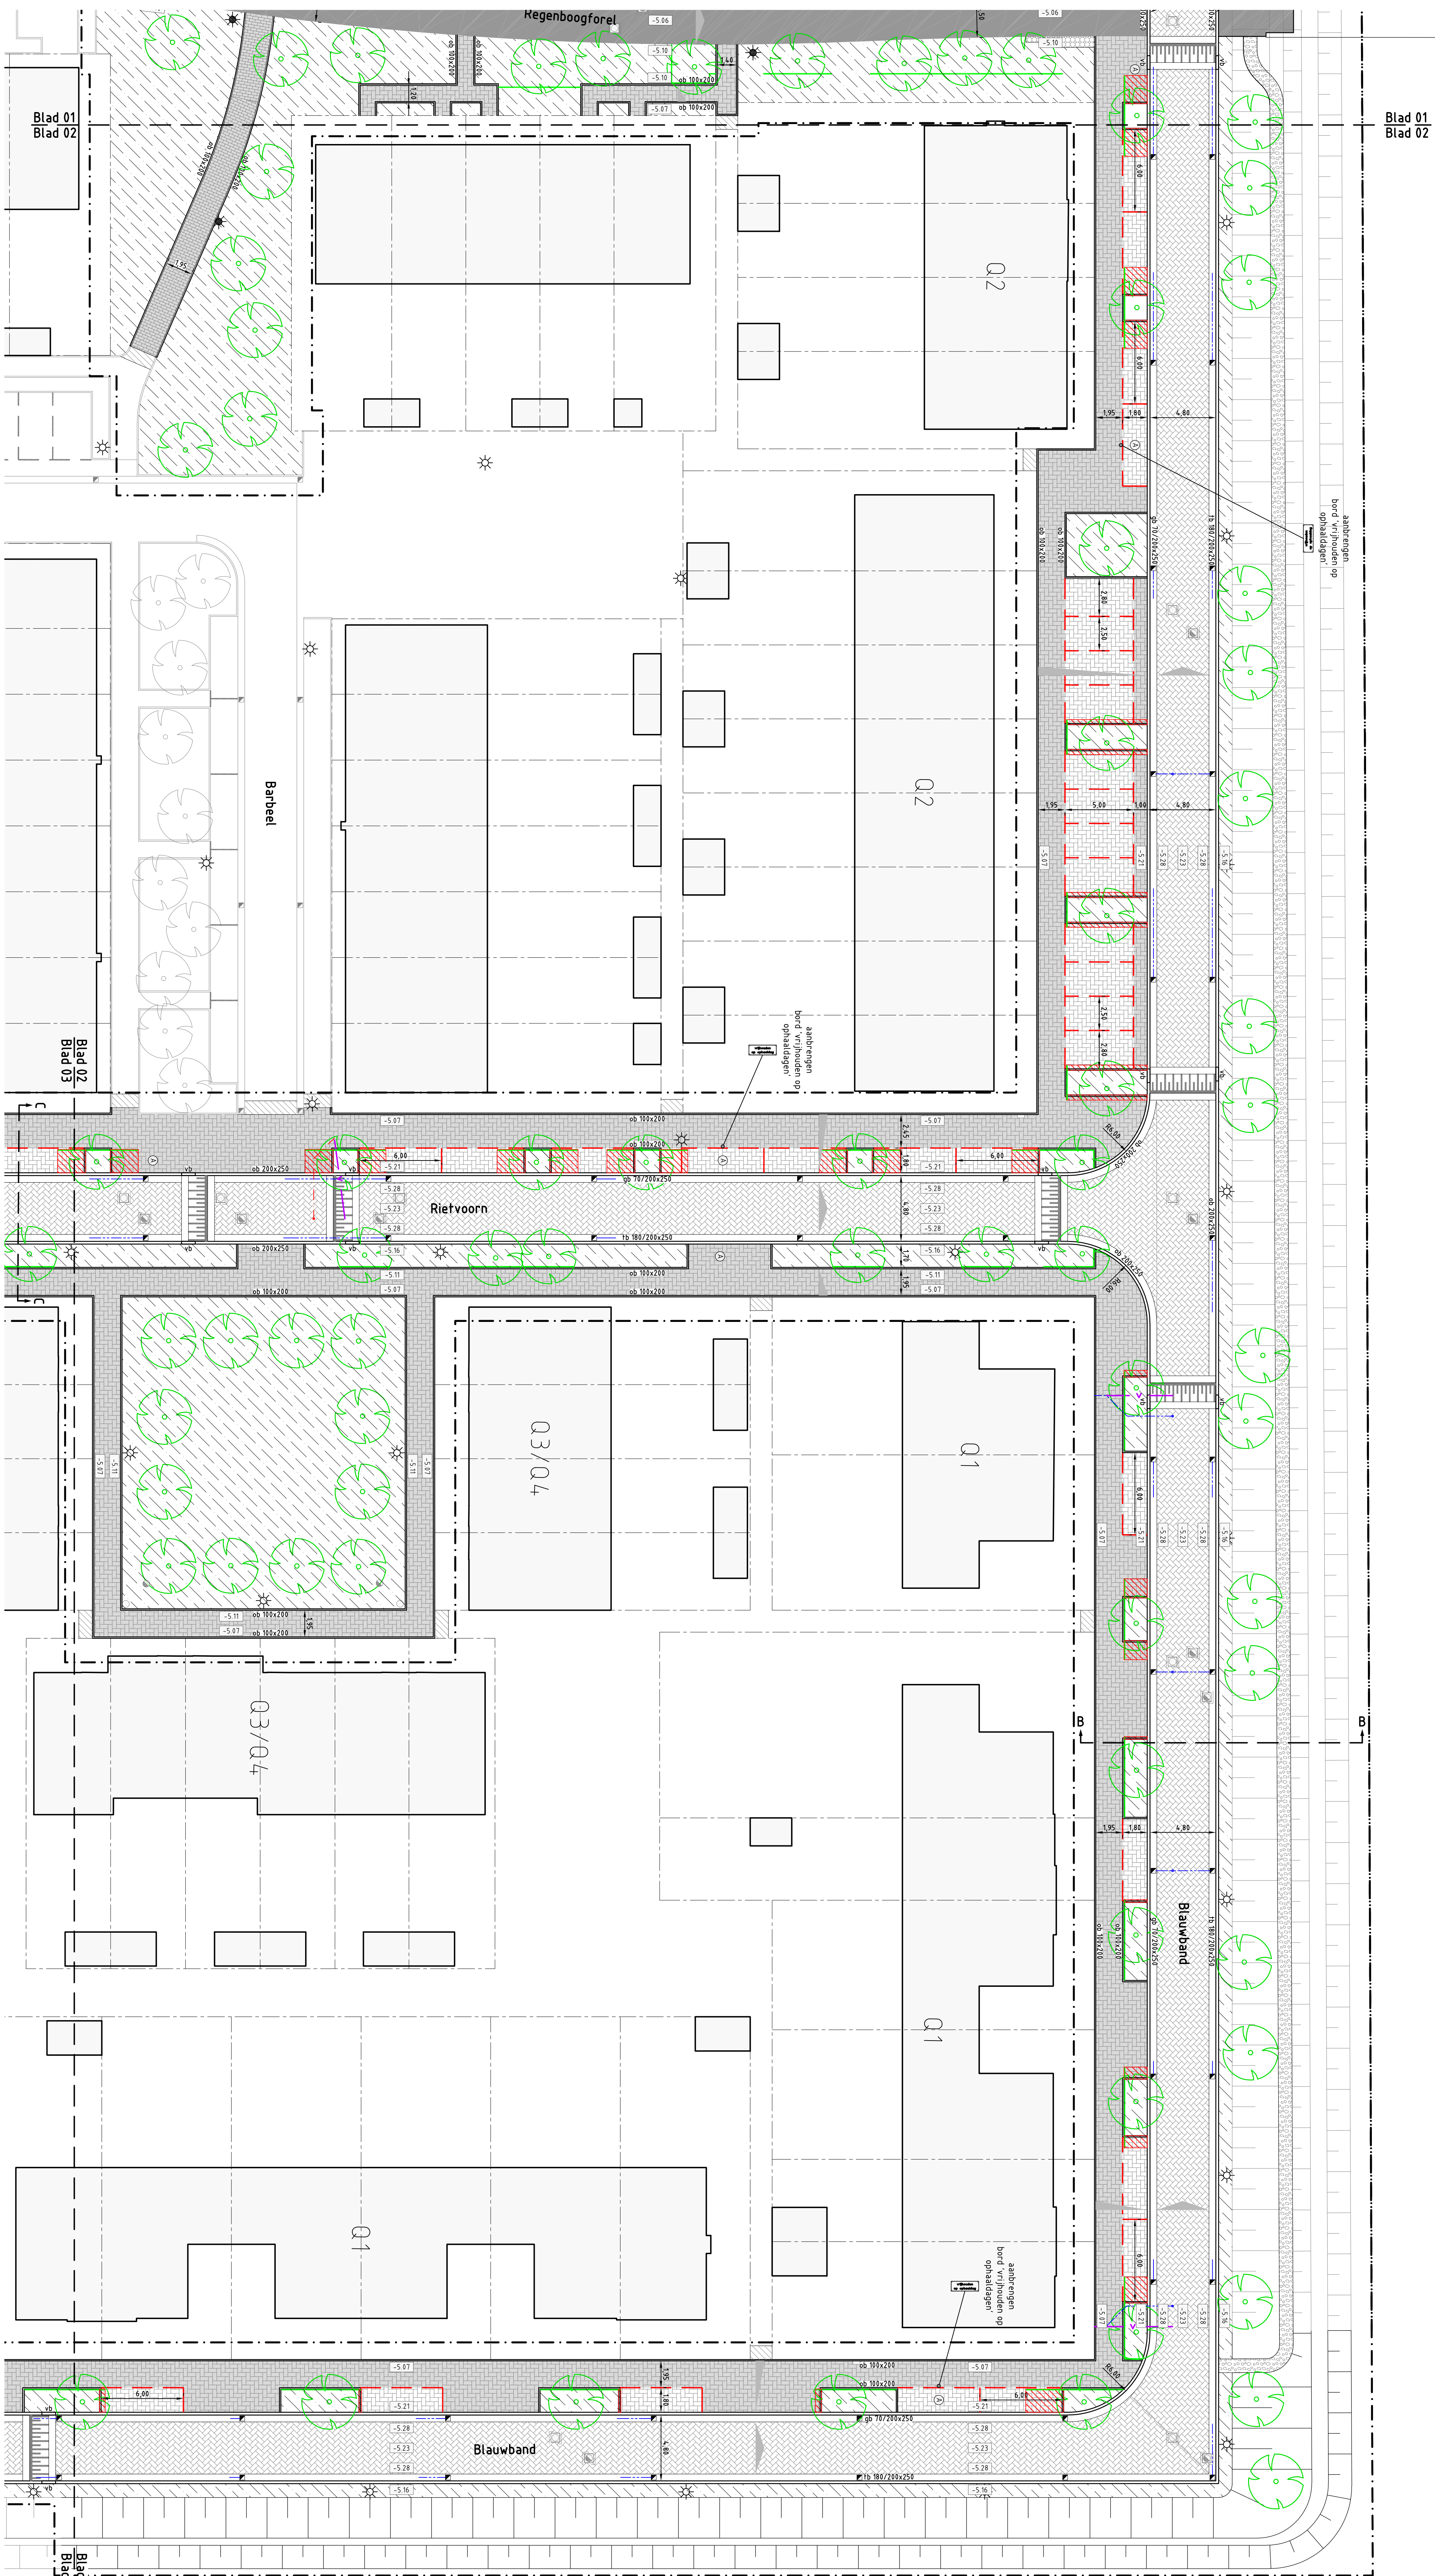


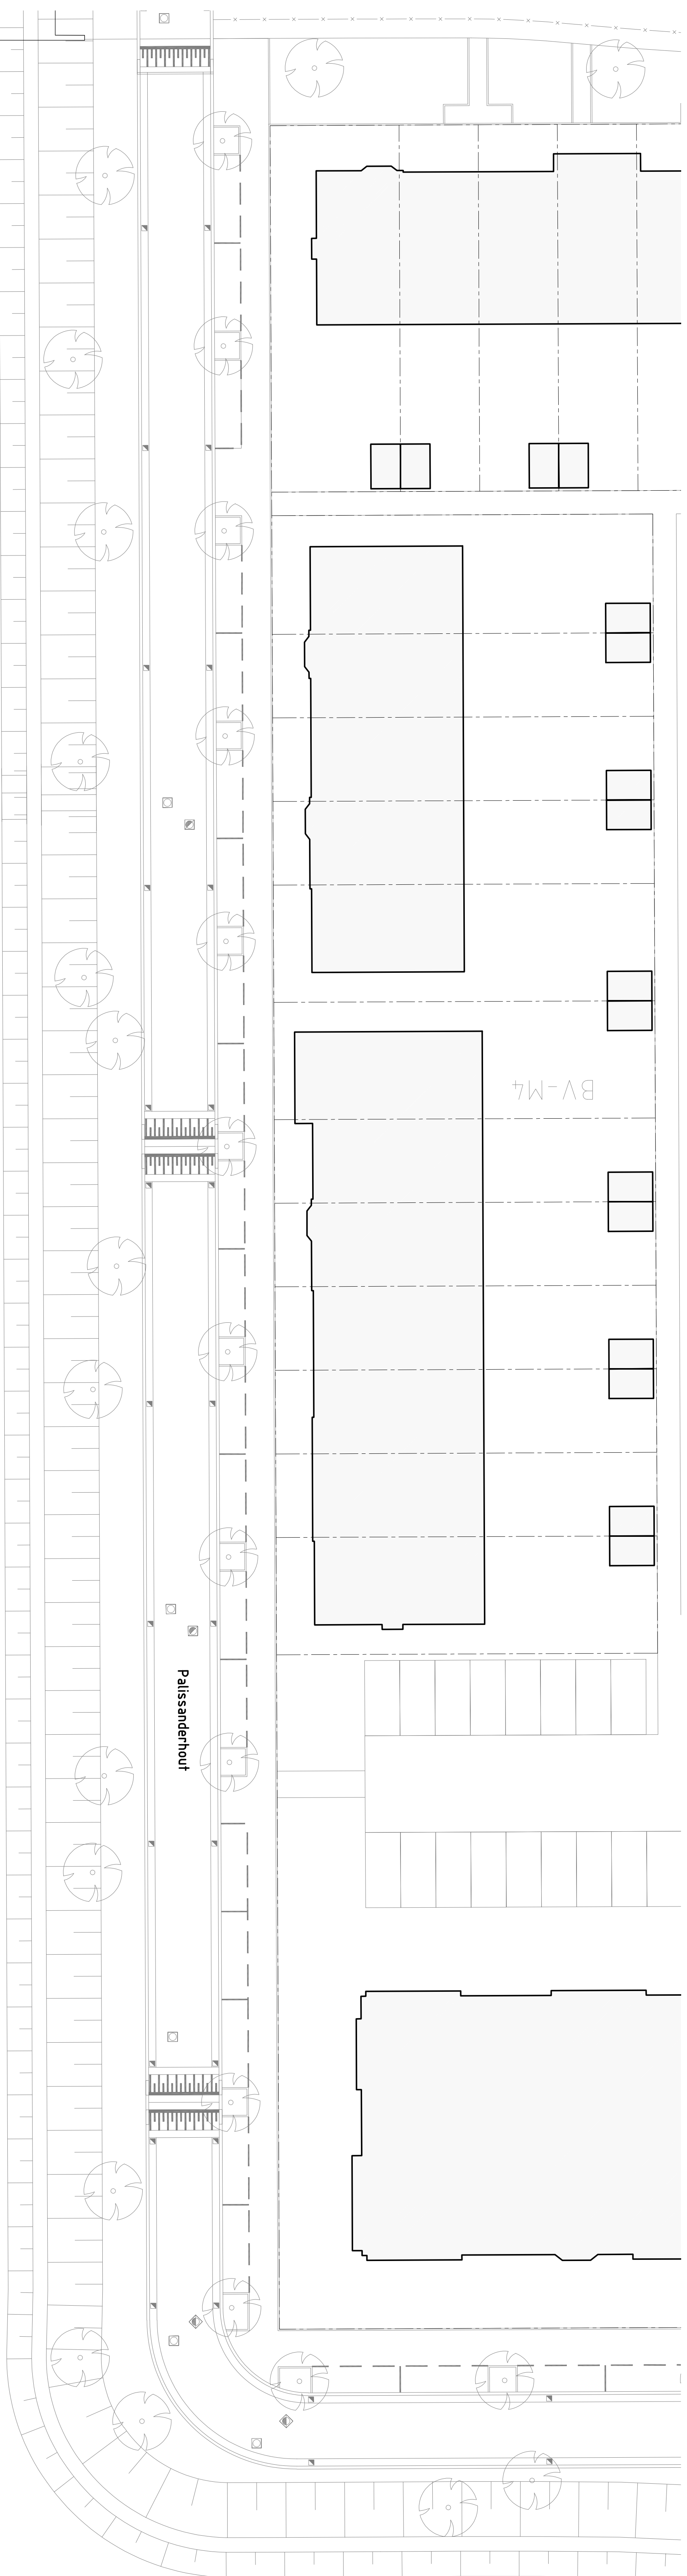

Project:		Park Triangel	
Opdrachtgever:		Genn CV Park Triangel	
Onderzoek:			
Blaad 102		Gewestelijk Productie Park A.V. Rijksweg 5a 5742 AG, Breda, Noord-Brabant Tel: 0492 - 462819 Fax: 0492 - 468647 info@grasveld.nl	
Gerelateerd: Gerelateerd: Projectnummer: G1/G1-1-36 Datum: 09-05-2002		Schakel: Formaat: Tekening: Dec.: 07 - WRM.D.01 G1 (2) (fase 5)	
Gerelateerd: Gerelateerd: Projectnummer: G1/G1-1-36 Datum: 09-05-2002		T200 A0 02 van 04 Fase: A	