


Bijlage 5e - Overzicht DVMS camera's en apparatuur Parkeergarage Sluisdijk Den Helder

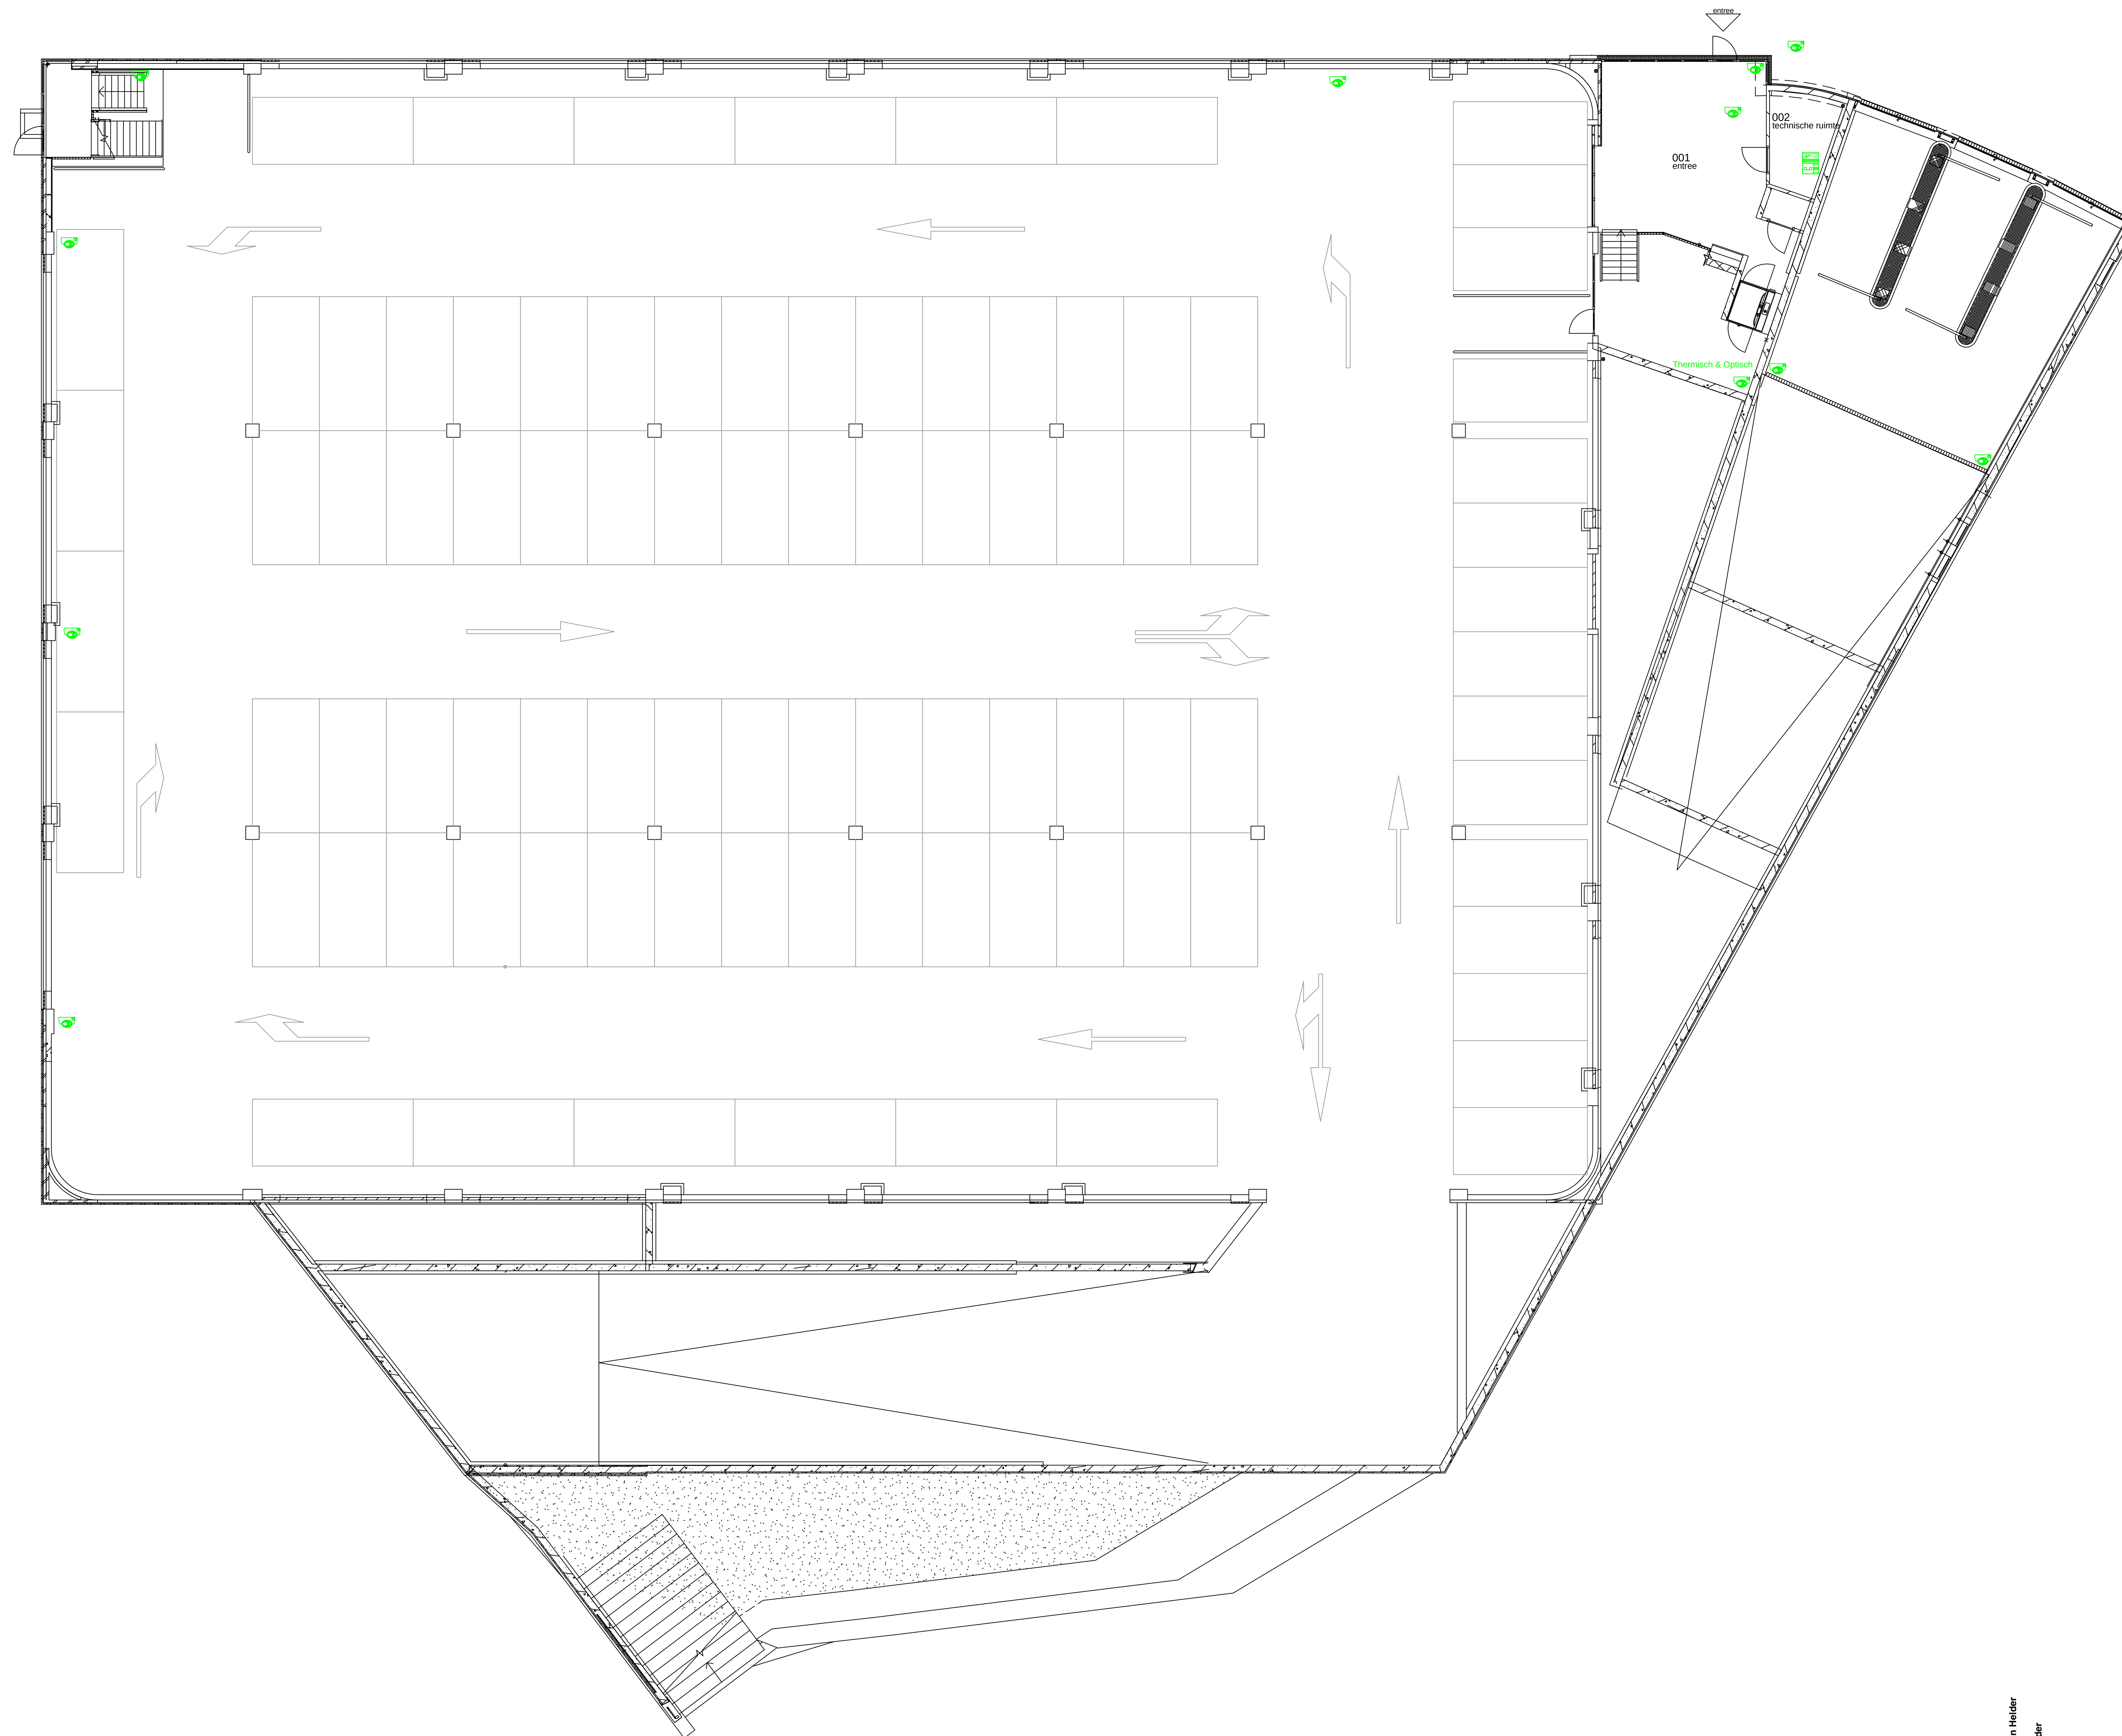

Bijlage 5d - DVMS apparatuur Parkeergarage Sluisdijk Den Helder

Camerasysteem	
	NVR Recorder
	PC Recorder
	NUC
	PoE Switch
	Switch
	Beeldscherm
	Stralczender
	IP Camera
	IP Dome camera
	IP Turret camera
	IP PTZ camera
	IR lichtbron

[illegible]

