
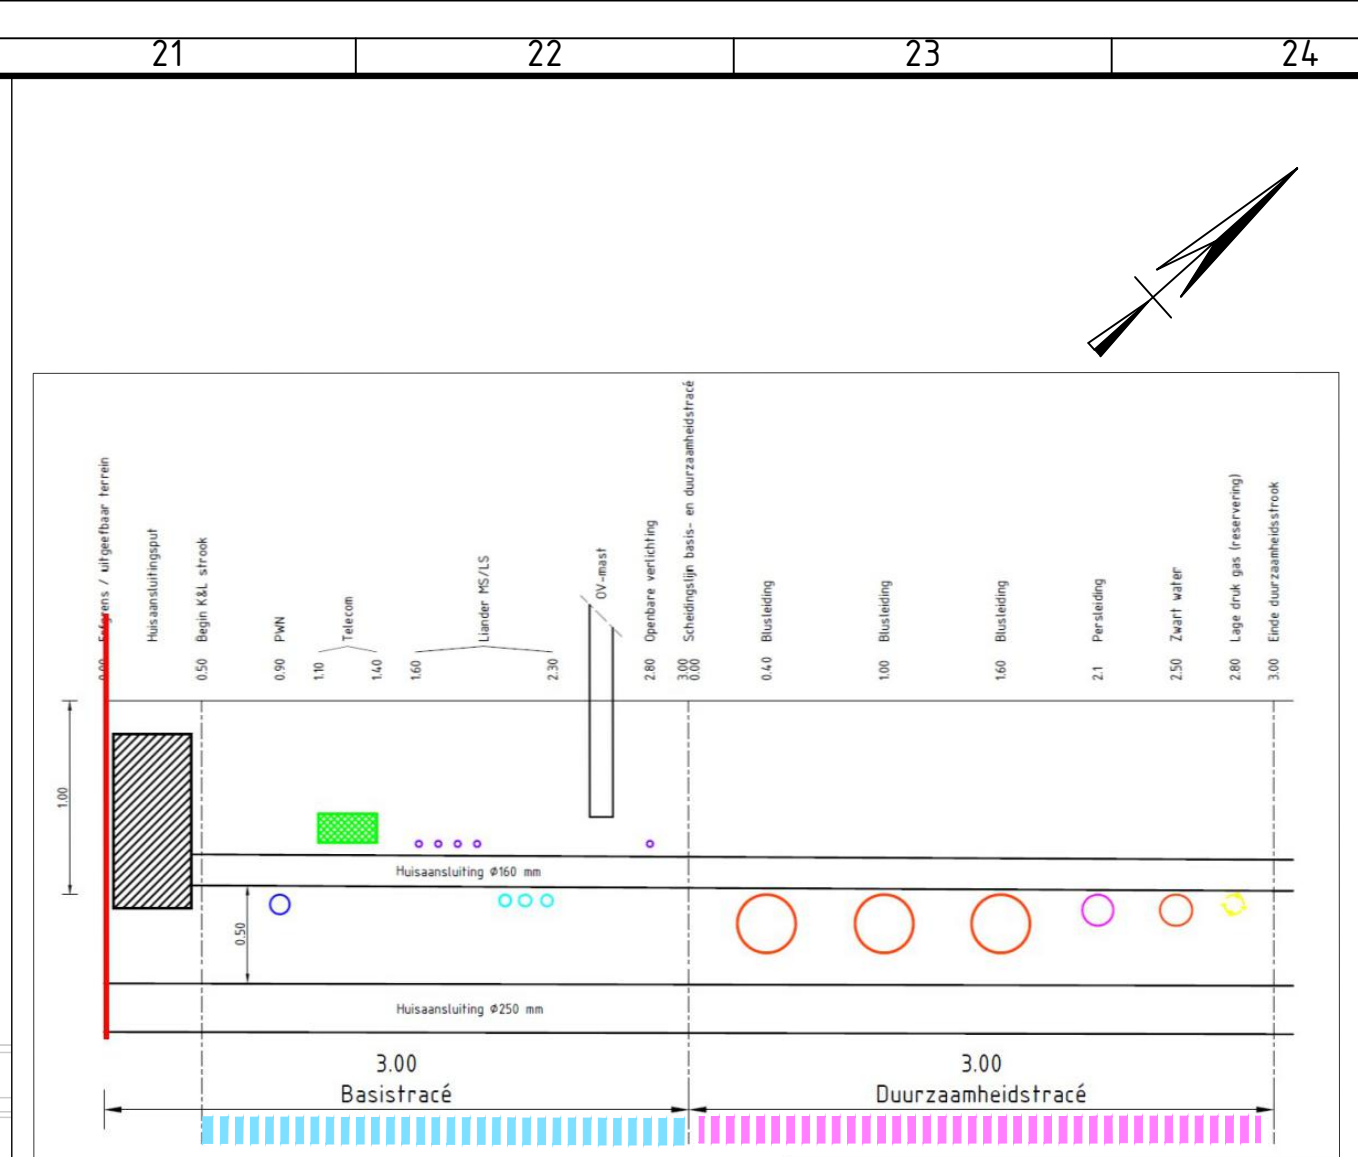
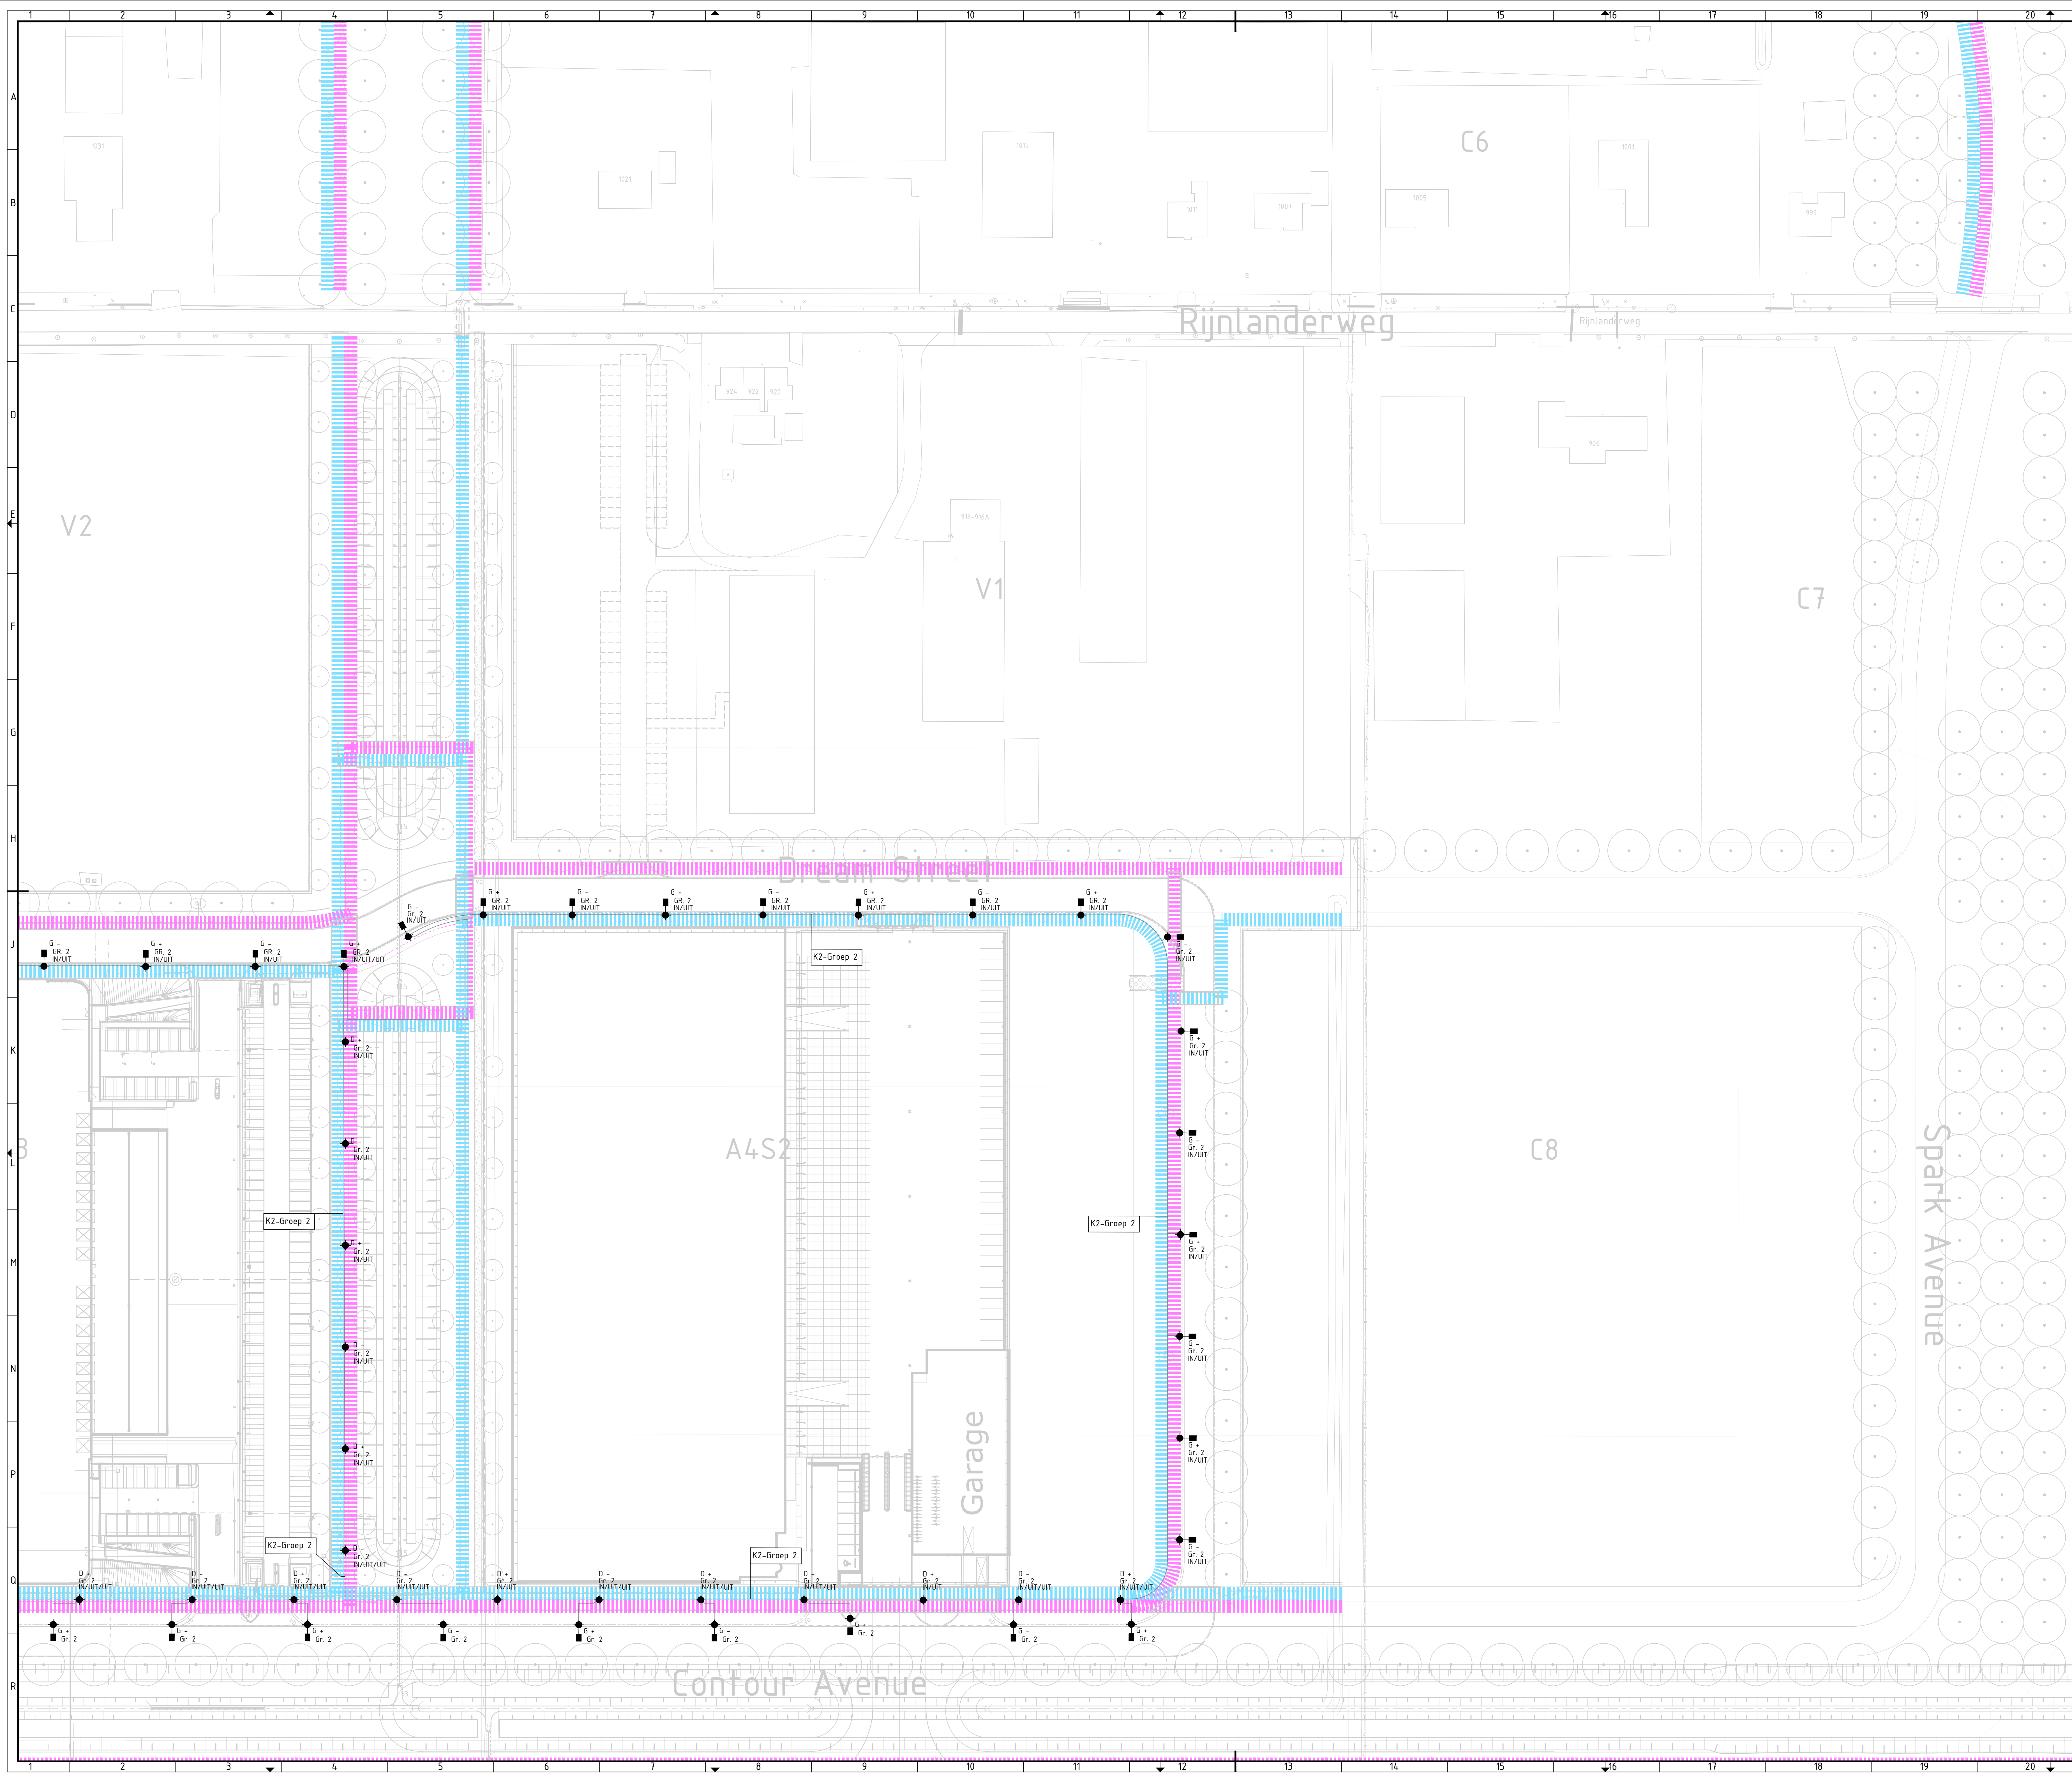


[illegible][illegible]

Op andere manieren verlichting met worden uitgevoerd als veiligheidsmaatregelen.


- |                                                                                     |                                                 |
|-------------------------------------------------------------------------------------|-------------------------------------------------|
|  | Heuse tabel van met 03-196222 OV5               |
|  | Heuse metribol                                  |
|  | Bestaande tabel van met 03-179422 OV5           |
|  | Bestaande metribol                              |
|  | Vindingspunt 13 x een gelijkaansingevindende DC |
|  | Soepere ingangene Avenue Bruggen                |
|  | Backtrack                                       |
|  | Duurzaamheidsak                                 |
|  | Tekening is een klurenstekening                 |

Tekening is een kleurentekening

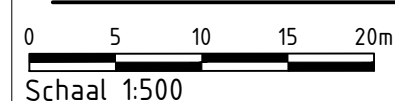

## Opmerkingen

- alle materiaalmaten in millimeters tenzij anders aangegeven
- alle maten in meters tenzij anders aangegeven
- alle hoogtematen in meters t.o.v. N.A.P.
- alle mantelbuizen 0,5 meter uit kantverharding
- alle lichtmasten worden d.m.v. in/uit principe aangesloten

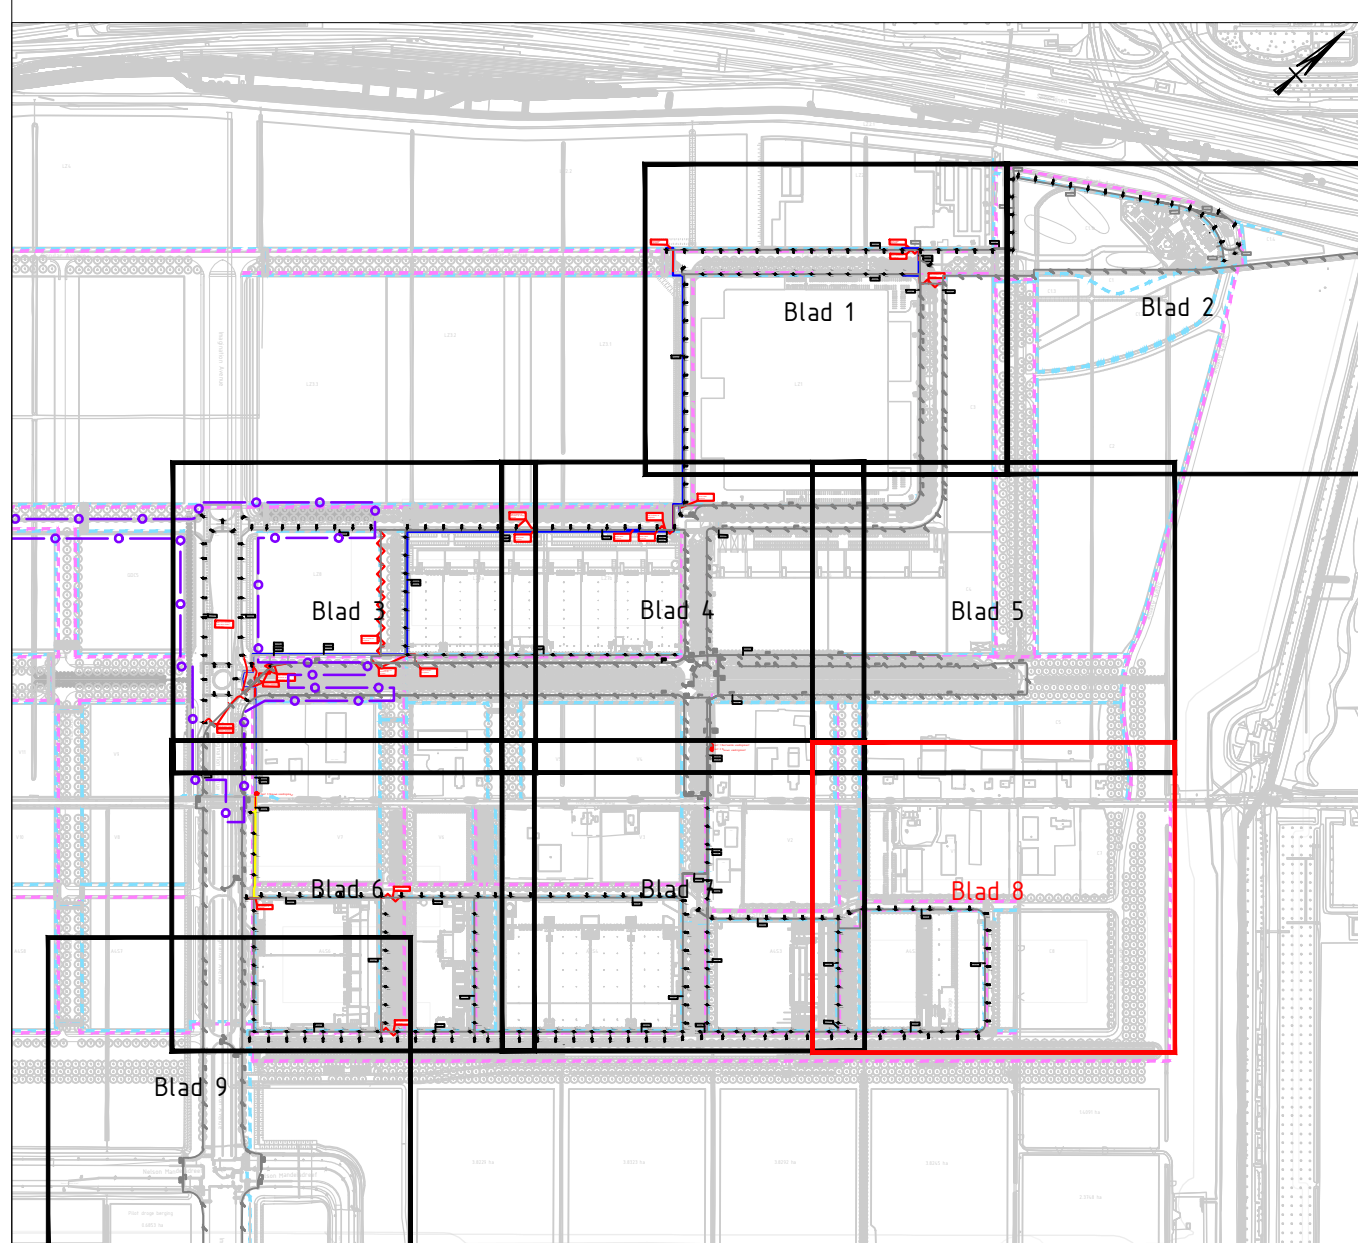[illegible]