
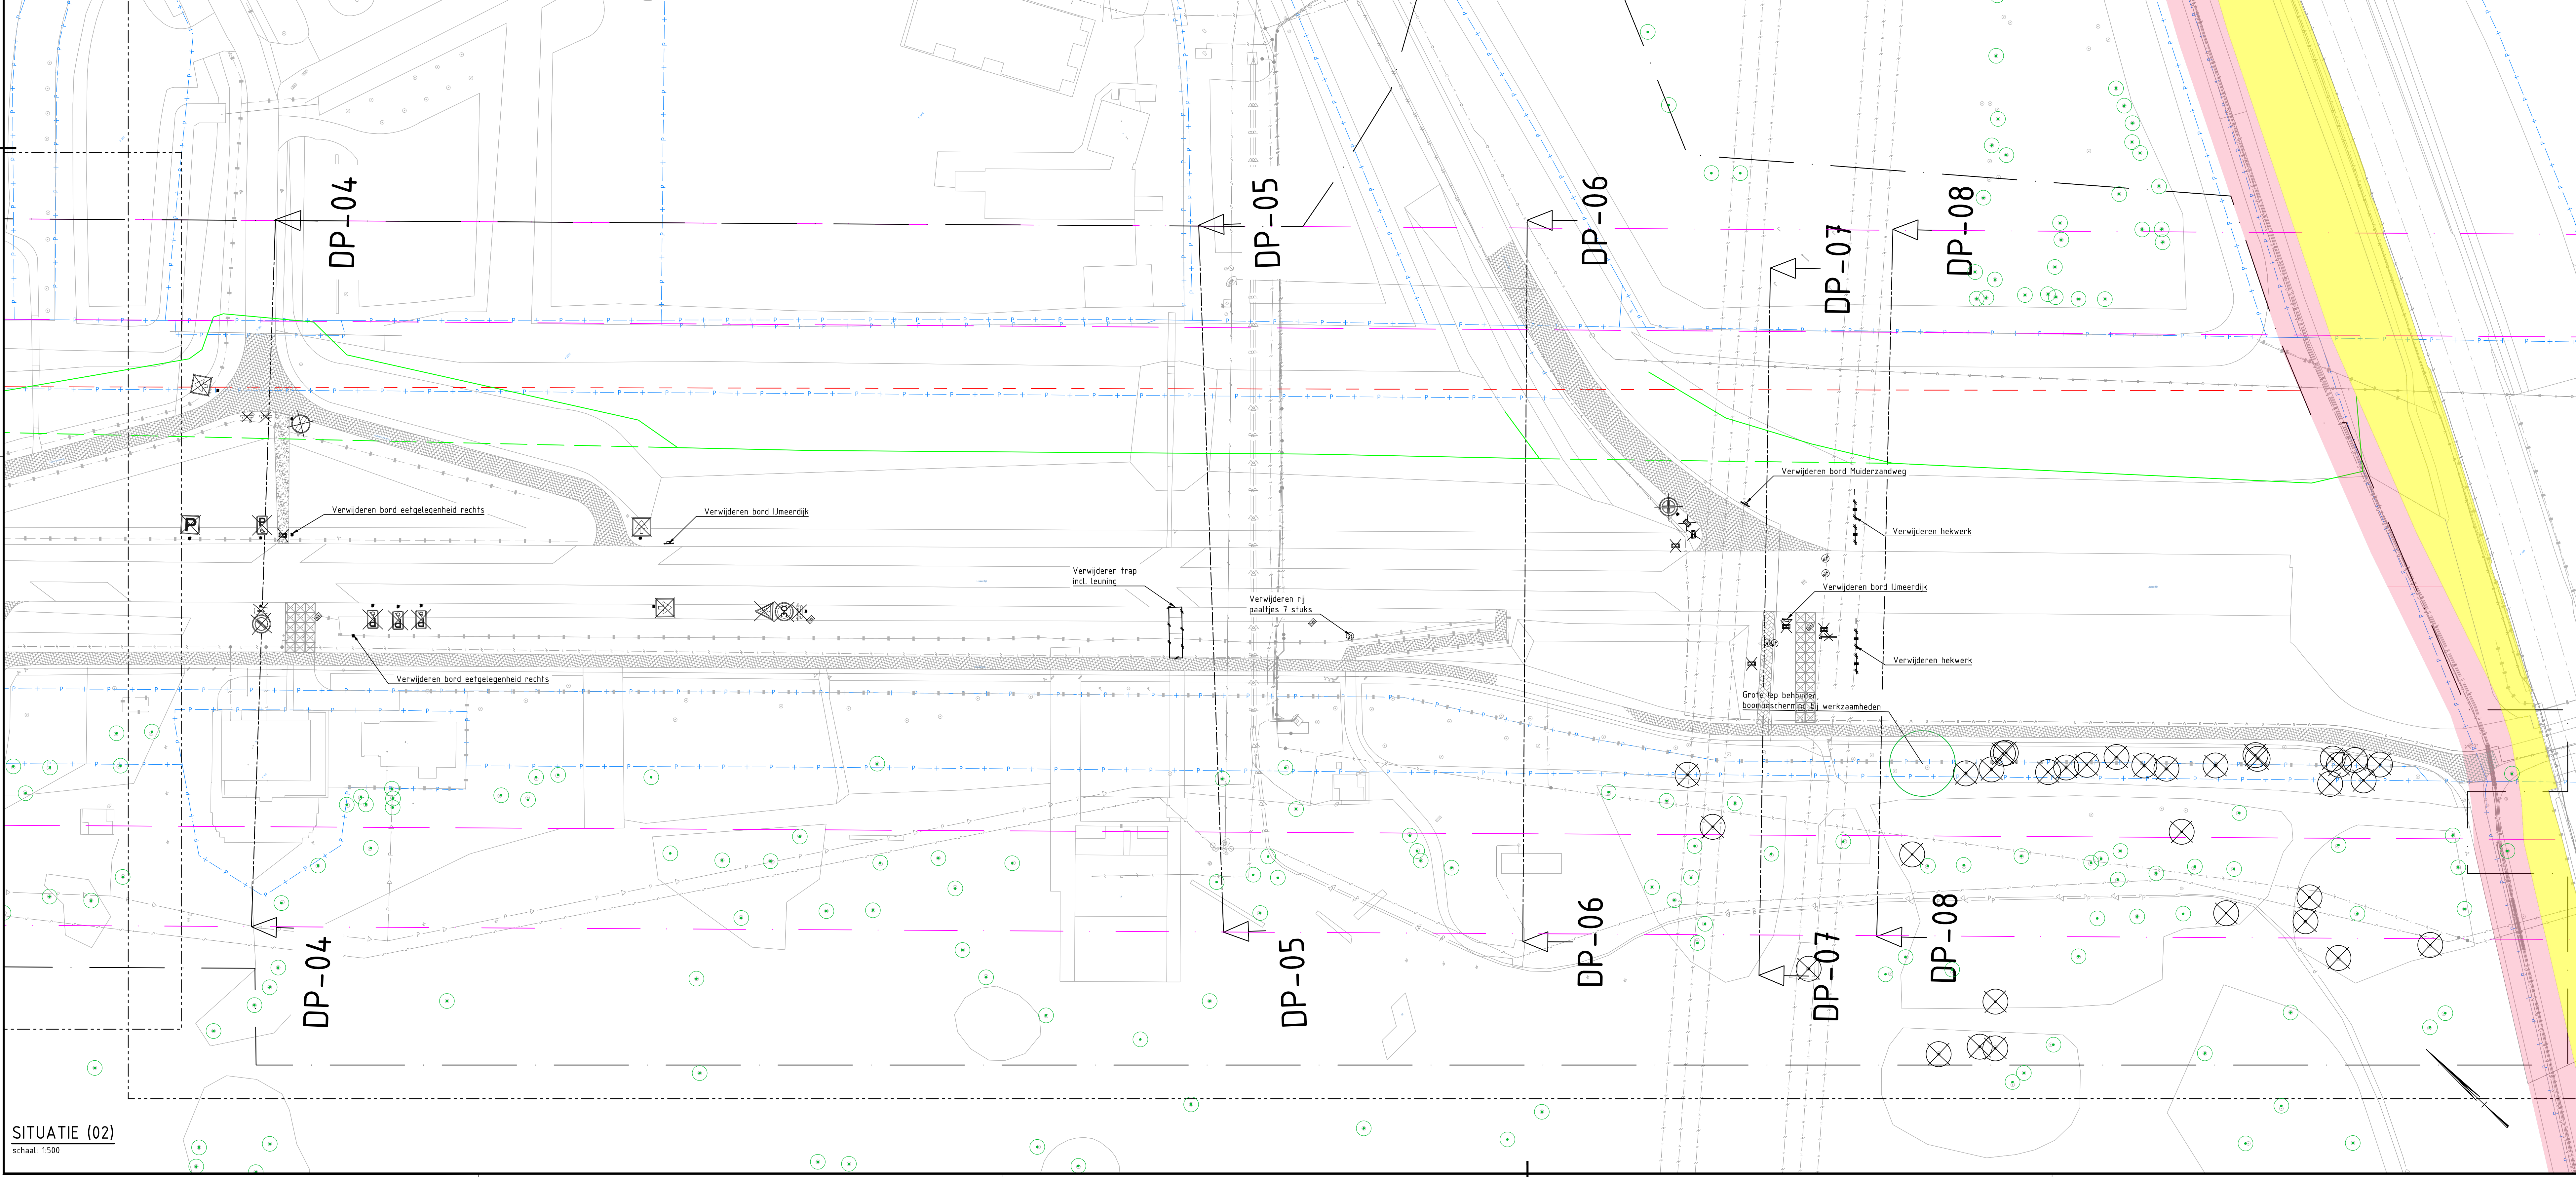


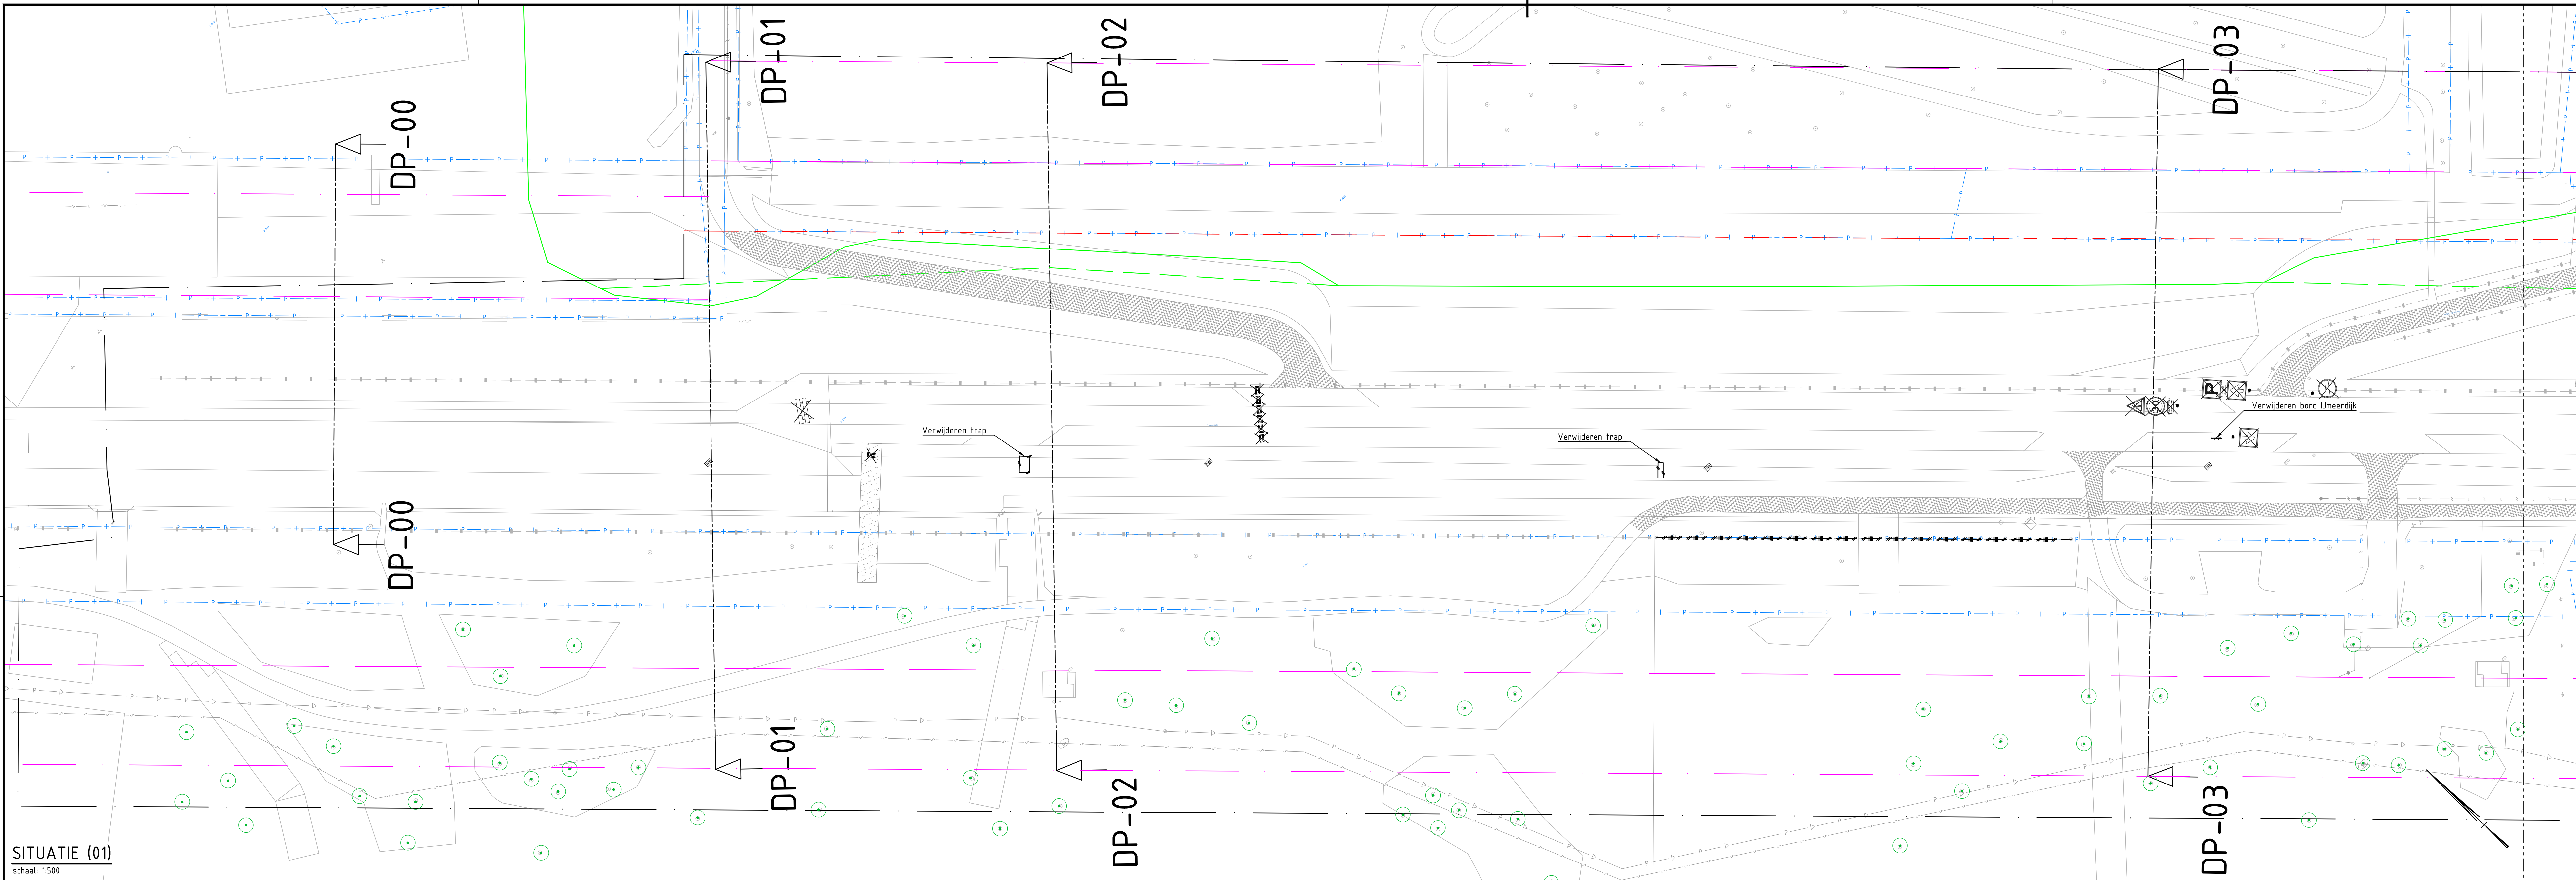

# OVERZICHT

## LEGENDA

- Bestaande situatie
- Kadastrale grens
- Projectgrens
- Bouwgrens
- Grens kernzone dijklchaan
- Grens beschermingszone dijklchaan
- Bestaande teekijn
- Aangepaste teekijn
- Verwijderen hectometerpaal
- Verwijderen betonblok
- Verwijderen schrikhek
- Verwijderen bord incl. paal
- Verwijderen paal
- Verwijderen bord incl. paal
- Verwijderen boom
- Verwijderen asfaltverharding
- Verwijderen betonverharding
- Verwijderen halfverharding
- Verwijderen tegelverharding

Maten in meters tenzij anders vermeld  
Materialen in millimeters  
Hoogtematen in meters t.o.v. N.A.P.

0 5 10 15 20m

| DO                                    | 03-03-2022 | DEFINITIEF | T.Z. |
|---------------------------------------|------------|------------|------|
| Nr                                    | Datum      | Wijziging  | Tek  |
| Ondachtighever: Gemeente Almere       |            |            |      |
| Tekenaar: T.G.T. Janssen              |            |            |      |
| Projectleider: E. Korporaal           |            |            |      |
| Tekeningsomvang: Dijkreconstructie    |            |            |      |
| Werkgang 2                            |            |            |      |
| Tekeningsomschrijving: Bestektekening |            |            |      |
| Opbouwwerkzaamheden werkgang 2        |            |            |      |
| Tekeningsnummer: 469576-OW-3-0201     |            |            |      |
| Status: DEFINITIEF                    |            |            |      |
| www.anteagroup.nl                     |            |            |      |
| Schaal: 1:500                         |            |            |      |
| Formaat: A0 (V)                       |            |            |      |
| Blad in bladen: 1 IN 1                |            |            |      |
| Wijk nr: DO                           |            |            |      |

