

BESTEMMINGSPLAN
HUISWAARD II

UITBREIDINGSPLAN
HUISWAARD I

VERKLARING:

Afmetingen rioolbuizen in cm : pvc in mm
Overige maten in meters
Hoogtematen t.o.v. N.A.P.
Als graadverdeling aangehouden 400 gr.
Maten trottoirs en voetpaden incl. opsluitband(en)

- As rijwegen: koordinaten zie tek. no. 5996
- Klinkerbestrating
- Asfaltverharding
- Tegelverharding
- Inritbanden
- Nieuw te maken riolering met inspectieputten aansluitputjes en kolken
- Rioolhoogten zijn binnen onderkant buis
- Trottoirkeik
- Straatkeik
- Kombiwaterriool
- Vuilwaterriool
- Heimelwaterriool
- Te slopen riool
- Meetspunten
- Ontworpen bebouwing
- Te maken toestand
- Toekomstig te maken toestand
- Bestaande toestand (blijft bestaan)
- Bestaande toestand (komt te vervallen)
- Azobé beschoezing
- Plaats van de dwarsprofielen
- Dwarsprofielen zie tek. no. 6931

VOOR DWARSPROFIELEN ZIE TEKNO. 6931.
VOOR ASFALTHOOGTES ZIE TEKNO. 6932.
VOOR WACO-DUIKER ZIE TEKNO. 6933.
VOOR WACO-UITSTROOMKONSTRUKTIE ZIE TEKNO. 5989

U.P. HUISWAARD I
NOORDOOSTELIJK DEEL
SITUATIE 1:200

TE MAKEN TOESTAND

GET. 12-08-1970	26	VASTGEST. D.D.
DAT. 12-8-1970	26	DIR. C.W.
GEZ. 12-8-1970	26	AED. 6. 6
REG. 12-8-1970	26	

FORMAAT: A0 x 1190

OPENBARE WERKEN ALKMAAR

BEHOORT BIJ BRIEF NO. D.D.	BEHOORT BIJ TEK. NO.
SCHAAK. 1:200	RESEK. NO. 12
DENKJAAR: 1970	MAAT: BESTAANDE, 5
BESTEKER. NO. 7	WERKER. NO.
VERVANGT TEK. NO.	VERVANGEN TEK. NO.
TEK. NO. 6930	
AC. 12-8-1970	


WEST

HUISWAARD I

AS TOCHT






OOST
Naar Reek en Dijk

ZUID

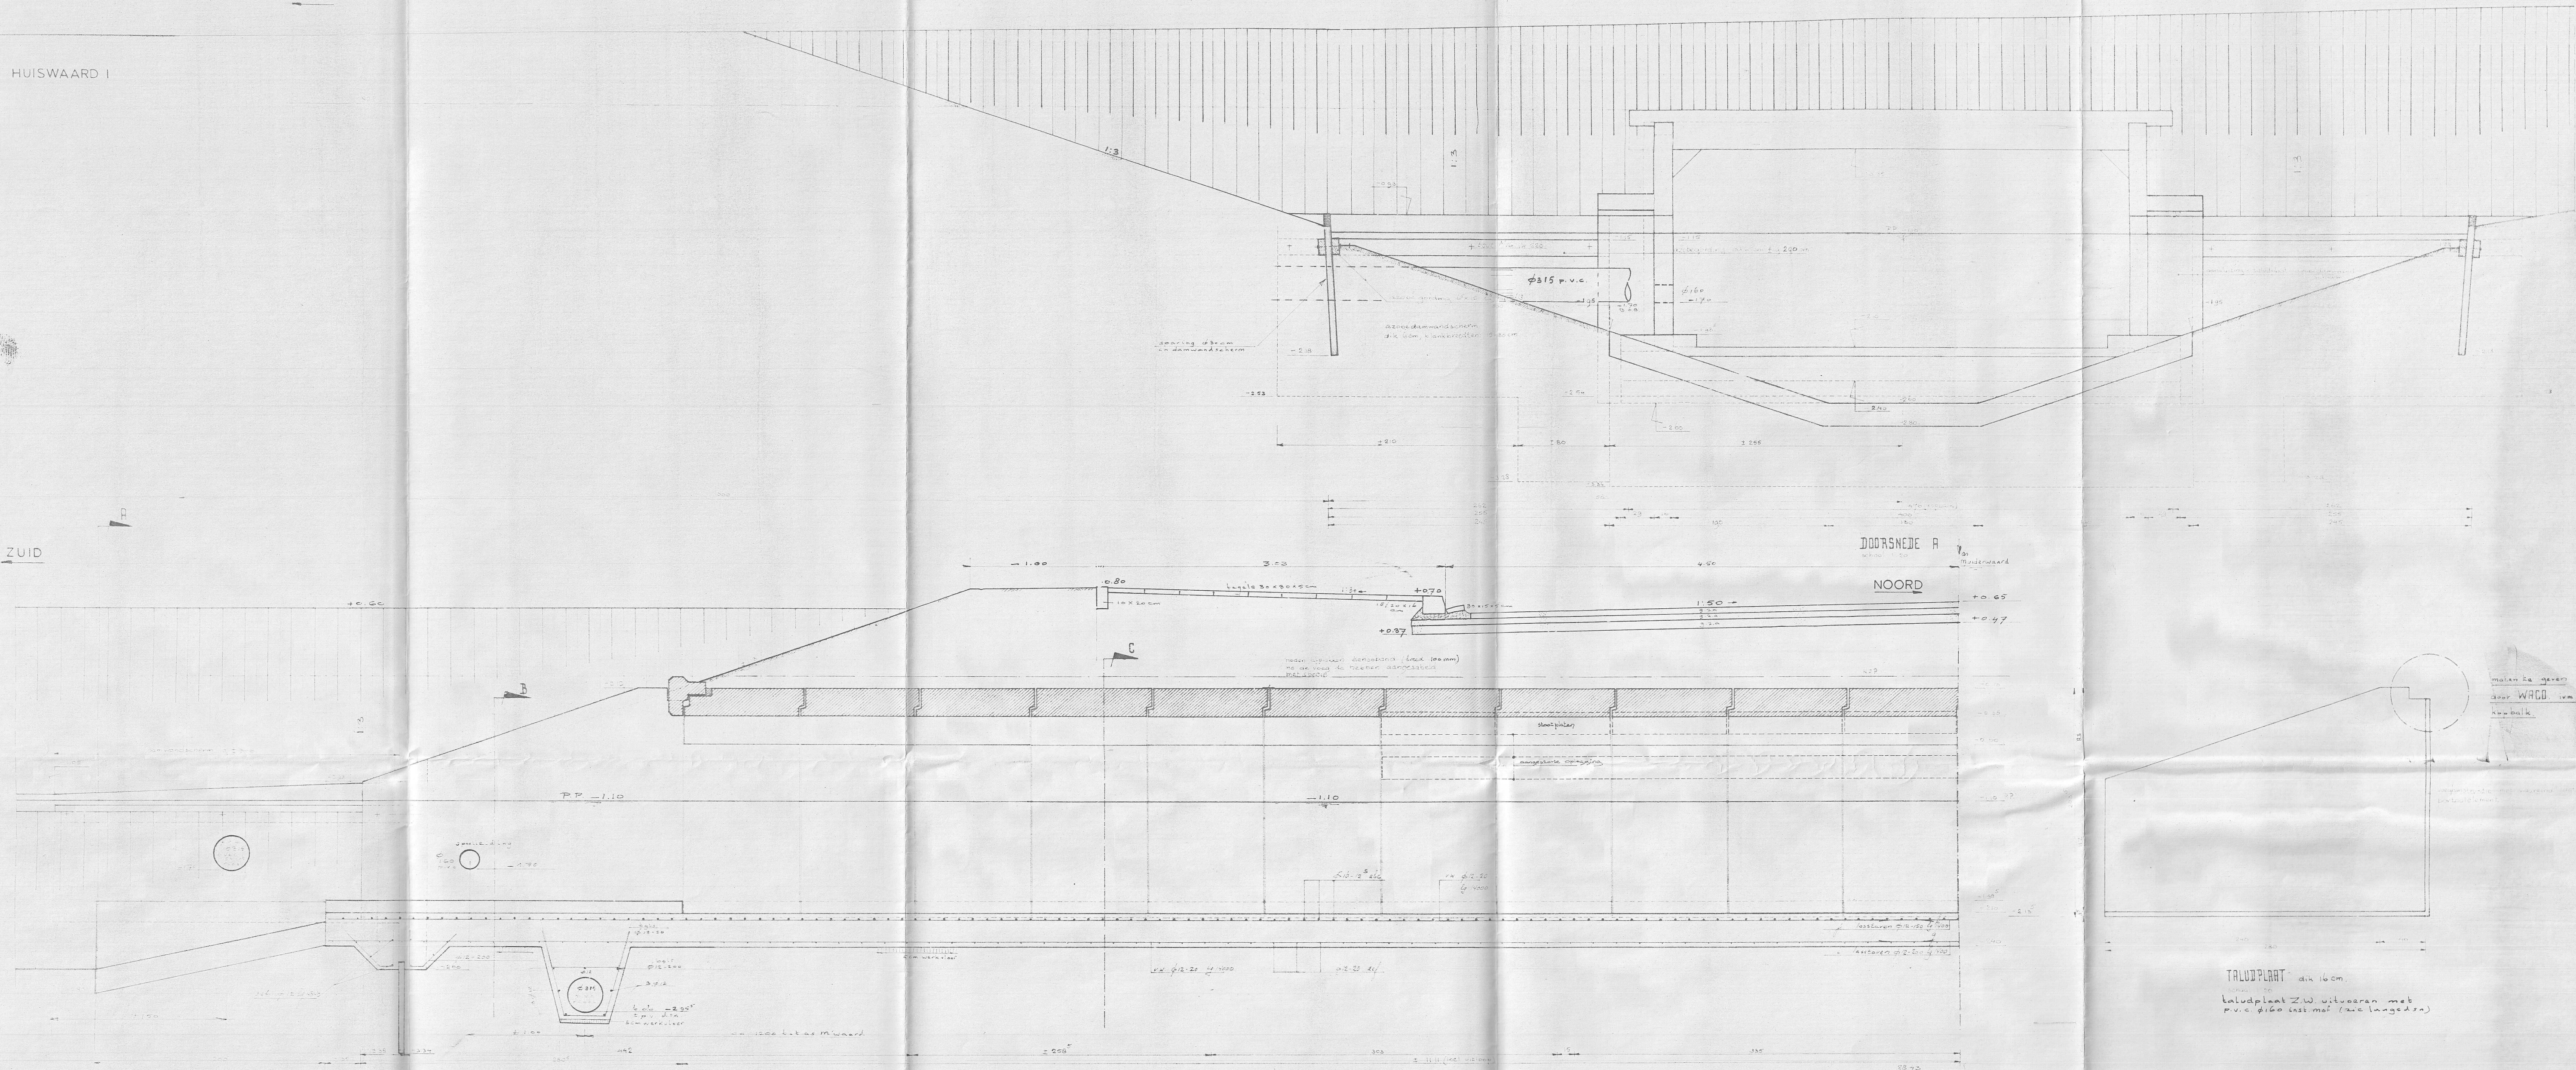

LANGSDOORSNEDEN NAAR HUISWAARD I GEZIEN

Schaal 1:20

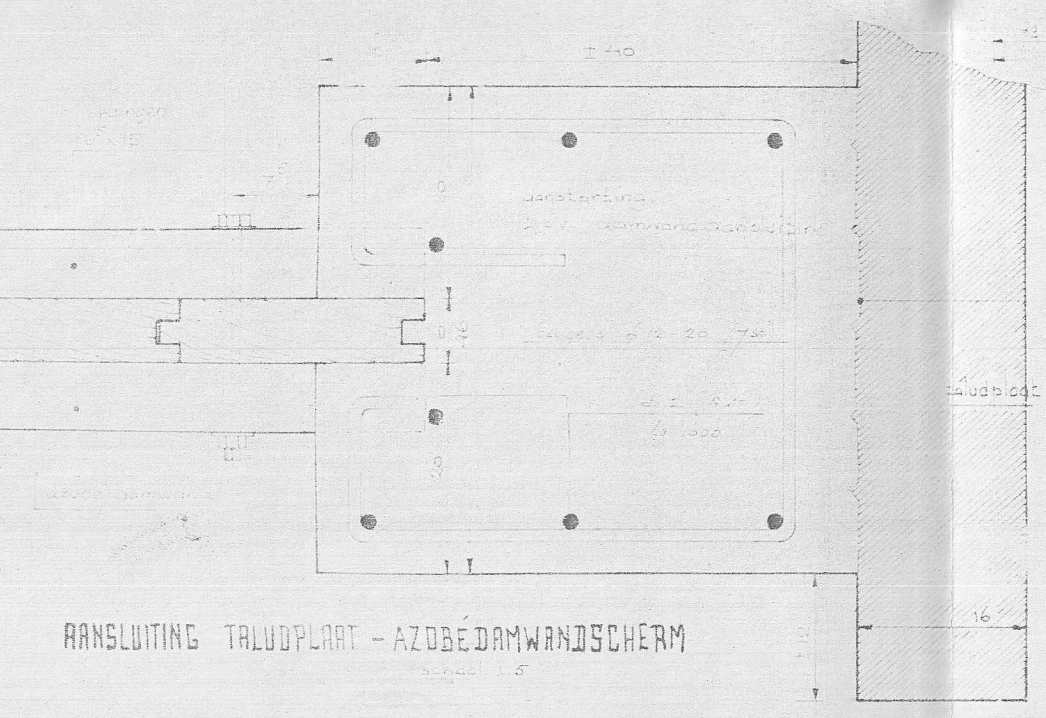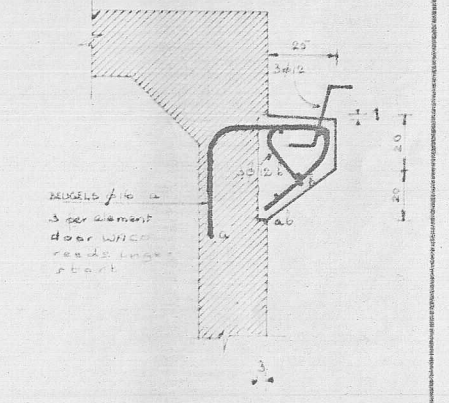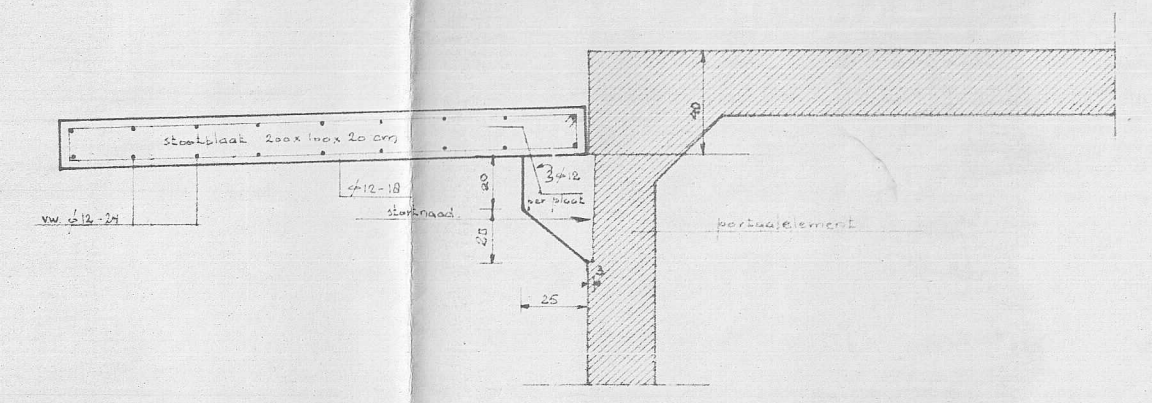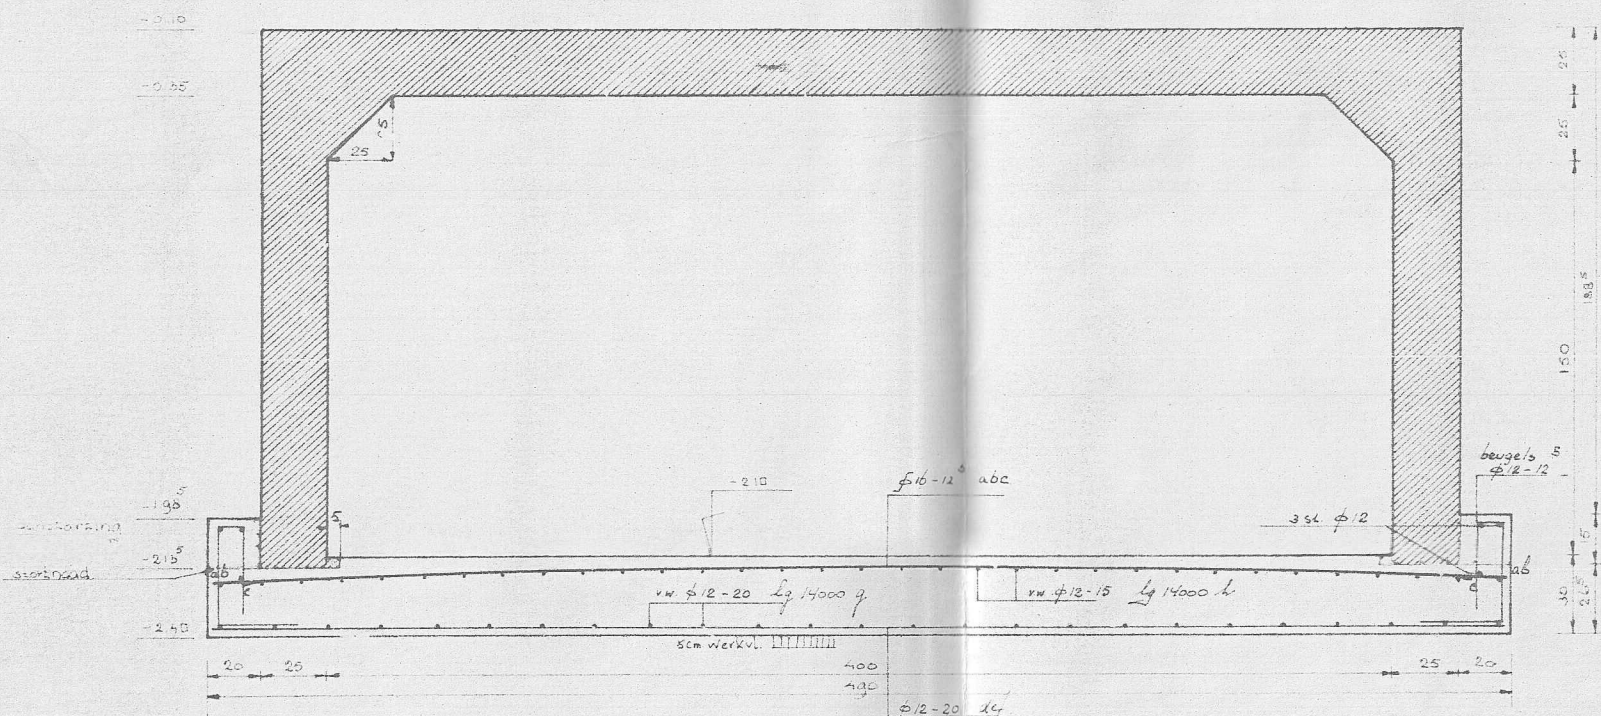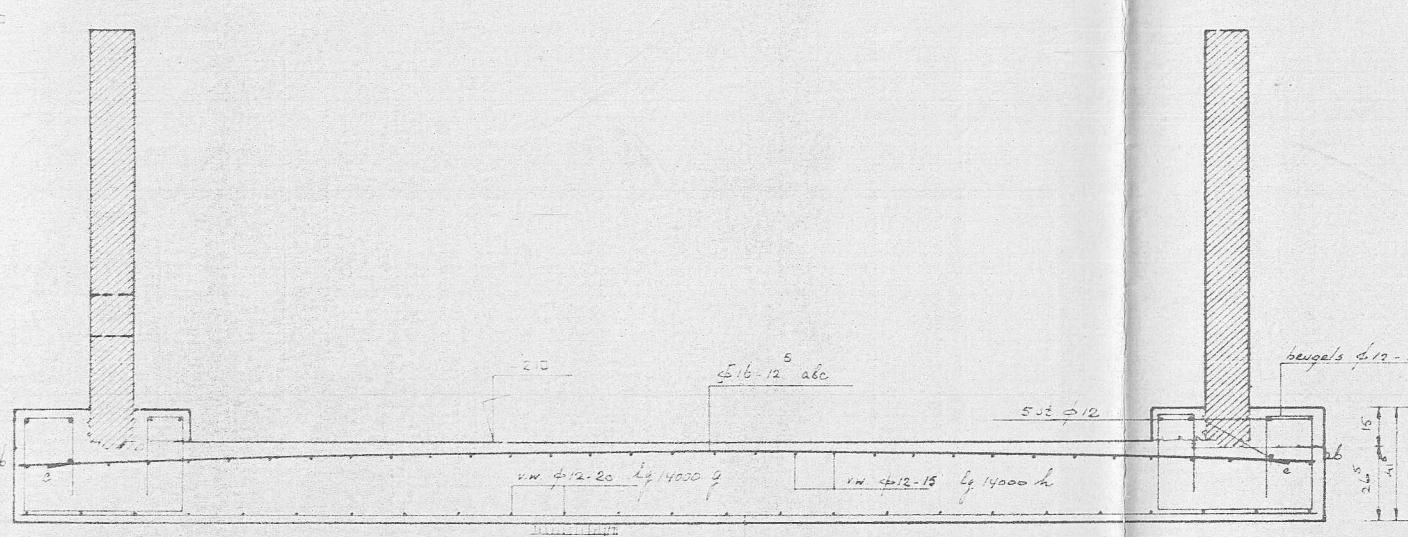

SITUATIE ZIE TEKNO 6930

Tussen de elementen gerekend op 10m voeg maximaal

UITBREIDINGSPLAN HUISWAARD I		BEHOORT BIJ TEK. NO. 6933	
DUIKER IN MULDERWAARD.		SCHAAL 1:50	
BETONWERK		DIENSTAAR 1:10	
GET. 1:10		AANT. BESKREVEN 1	
DAT. 1:10		BESKREVEN NO. 1	
BEZ. 1:10		WERKTER NO. 1	
ARCH. 1:10		VERVANGT VERVANGEN	
WIZ. 1:10		TEK. NO. 6933	
1:10		FORMAAT 840 x 1190	
1:10		A0	
1:10		OPENBARE WERKEN ALKMAAR	