



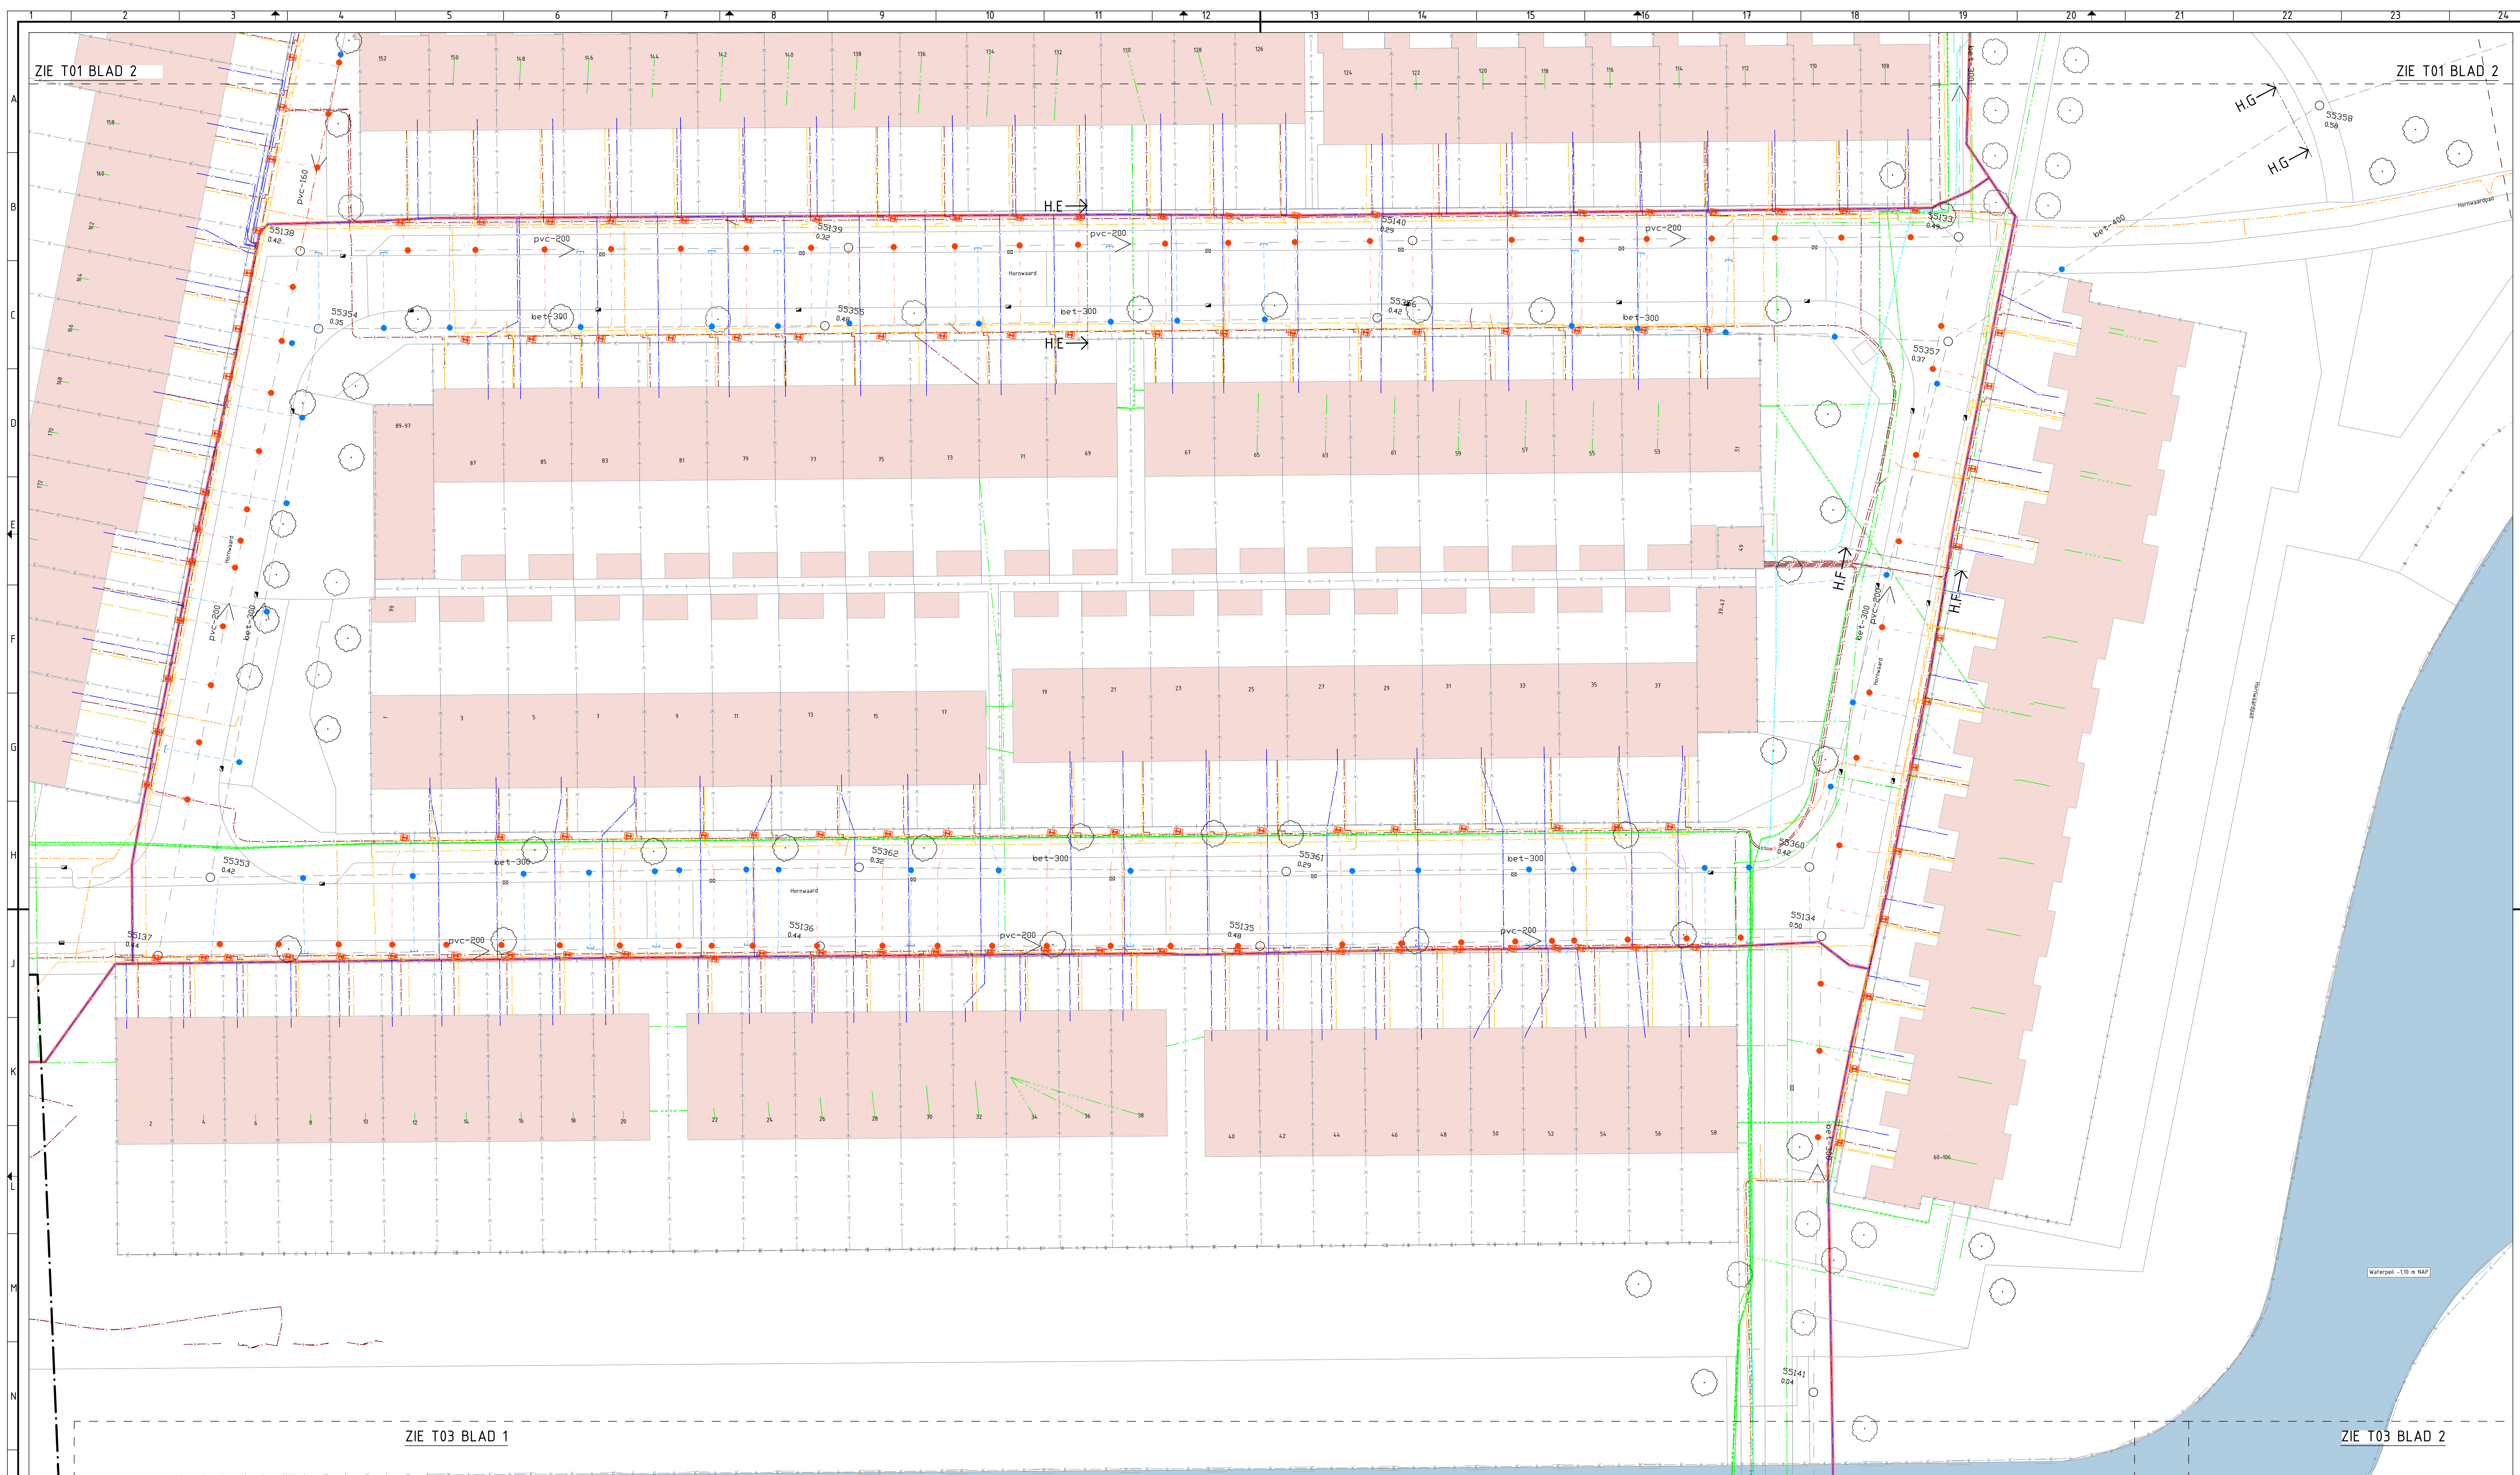


P VERKLARING KABELS EN LEIDINGEN


De ligging van kabels en leidingen zijn ter indicatie, KLC Oriëntatieverzoek d.d. 10-05-2021

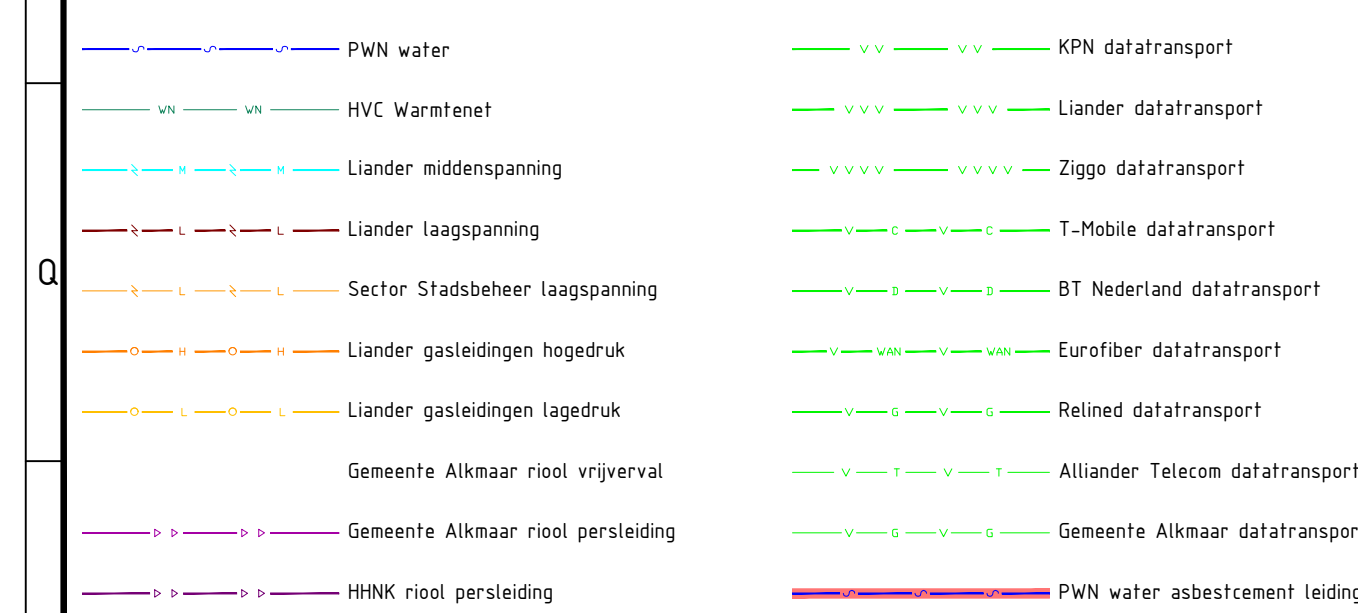


RENVOOI ALGEMEEN

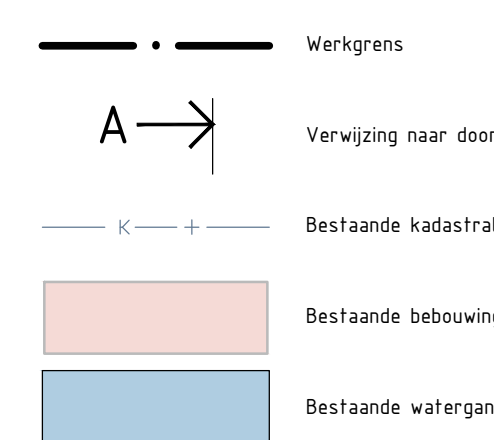

RENVOOI BESTAANDE SITUATIE

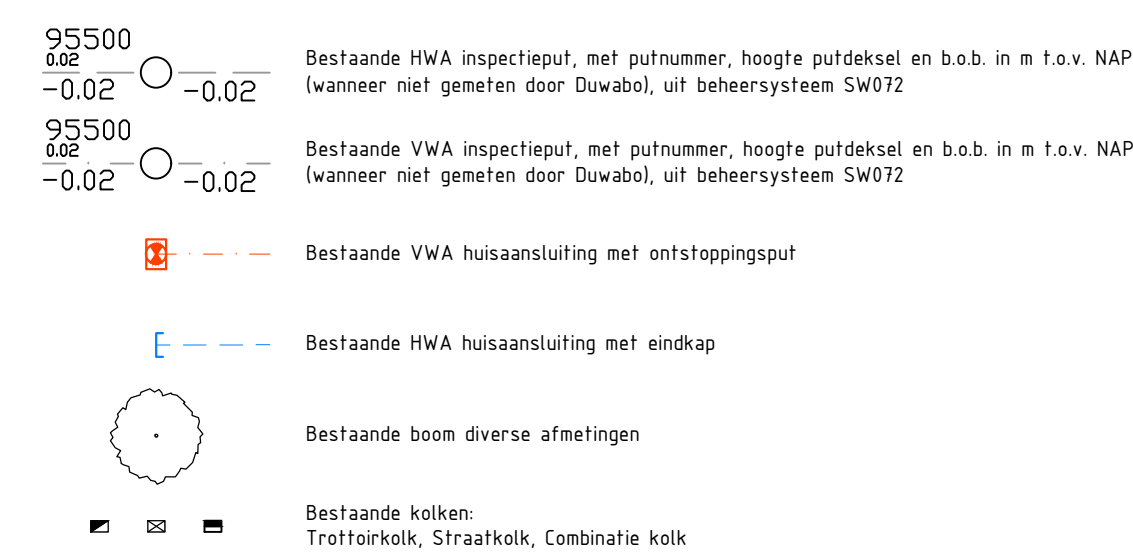

BLADINDELING

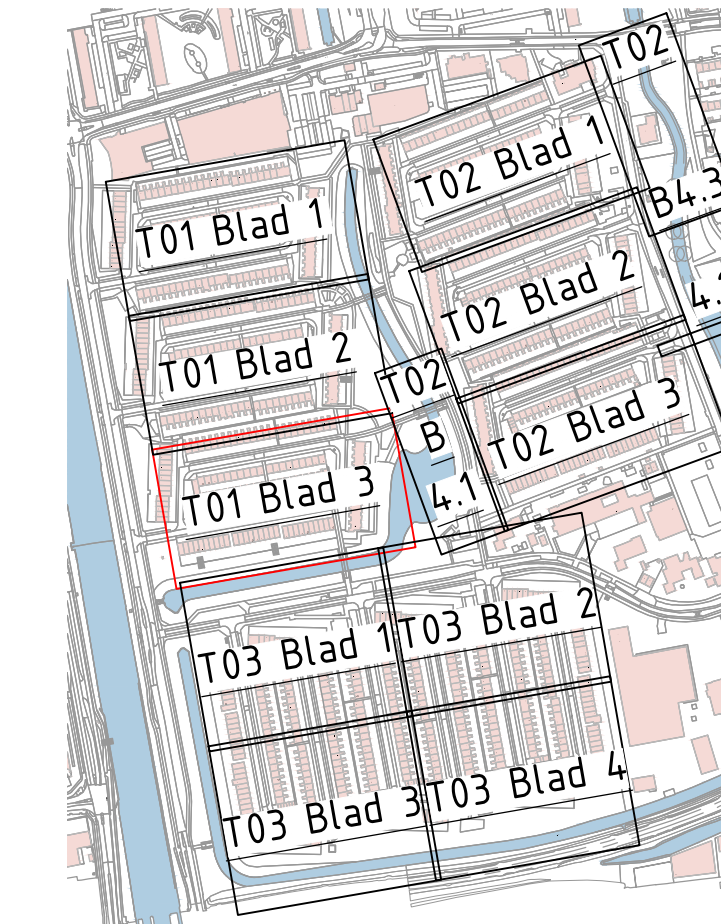


OPMERKINGEN

- Afstand in meters, diameter in millimeters
- Hoogtenoten in meters t.o.v. NAP
- Maatvoering in het werk controleren
- Indien op tekening aangegeeft kabels en leidingen ter indicatie, aan de ligging op tekening kunnen geen rechten worden ontleend

TEKENINGLIJST

T00-Overschot	blad 1	Overschotstekening
T01-B-BW	blad 11/n 3	Bestands situatie met K&L B-waard
T02-B-SW	blad 11/n 4	Bestands situatie met K&L B-waard
T03-B-BW	blad 11/n 4	Bestands situatie met K&L B-waard
T04-V-B-BW	blad 11/n 3	Te vergelijken situatie roeding-B-waard
T05-V-B-SW	blad 11/n 4	Te vergelijken situatie roeding-B-waard
T06-V-B-BW	blad 11/n 4	Te vergelijken situatie roeding-B-waard
T07-N-B-BW	blad 11/n 3	Nieuwe situatie roeling met K&L B-waard
T08-N-B-SW	blad 11/n 4	Nieuwe situatie roeling met K&L B-waard
T09-N-B-BW	blad 11/n 4	Nieuwe situatie roeling met K&L B-waard
T10-VH-W	blad 11/n 3	Situatie verharding H-waard
T11-VH-SW	blad 11/n 4	Situatie verharding H-waard
T12-VH-BW	blad 11/n 4	Situatie verharding B-waard
T13-M-DD	blad 11/n 4	Details en doordenen
T14-PR	blad 11/n 3	Overschot profielessen
T15-OT	blad 1	Locatie opslagterren

SCHAAL 1:200

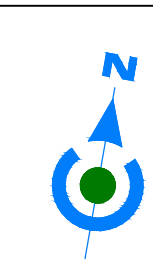

Wijz.	Datum	Get.	Omschrijving wijziging
-------	-------	------	------------------------

Opdrachtgever		
Projectnaam	Tekenaar	Schaal
	B8	1:200
Projectomschrijving	Projectleider	Formaat
	RD	A0
Datum	Blad in bladen	
03-05-2022	Blad 3 van 3	
Tekeningnr.	Besteknr.	
T01-B-HW	2022-04	
Bestaande situatie K&L H-waard 		
Status	Hoofdweg 52 1735 JW Waardijk Telefoon: 020-123280 Fax: 020-123203 Email: info@dwad.nl www.dwad.nl	
Definitief	 Dwaab b.v.	