


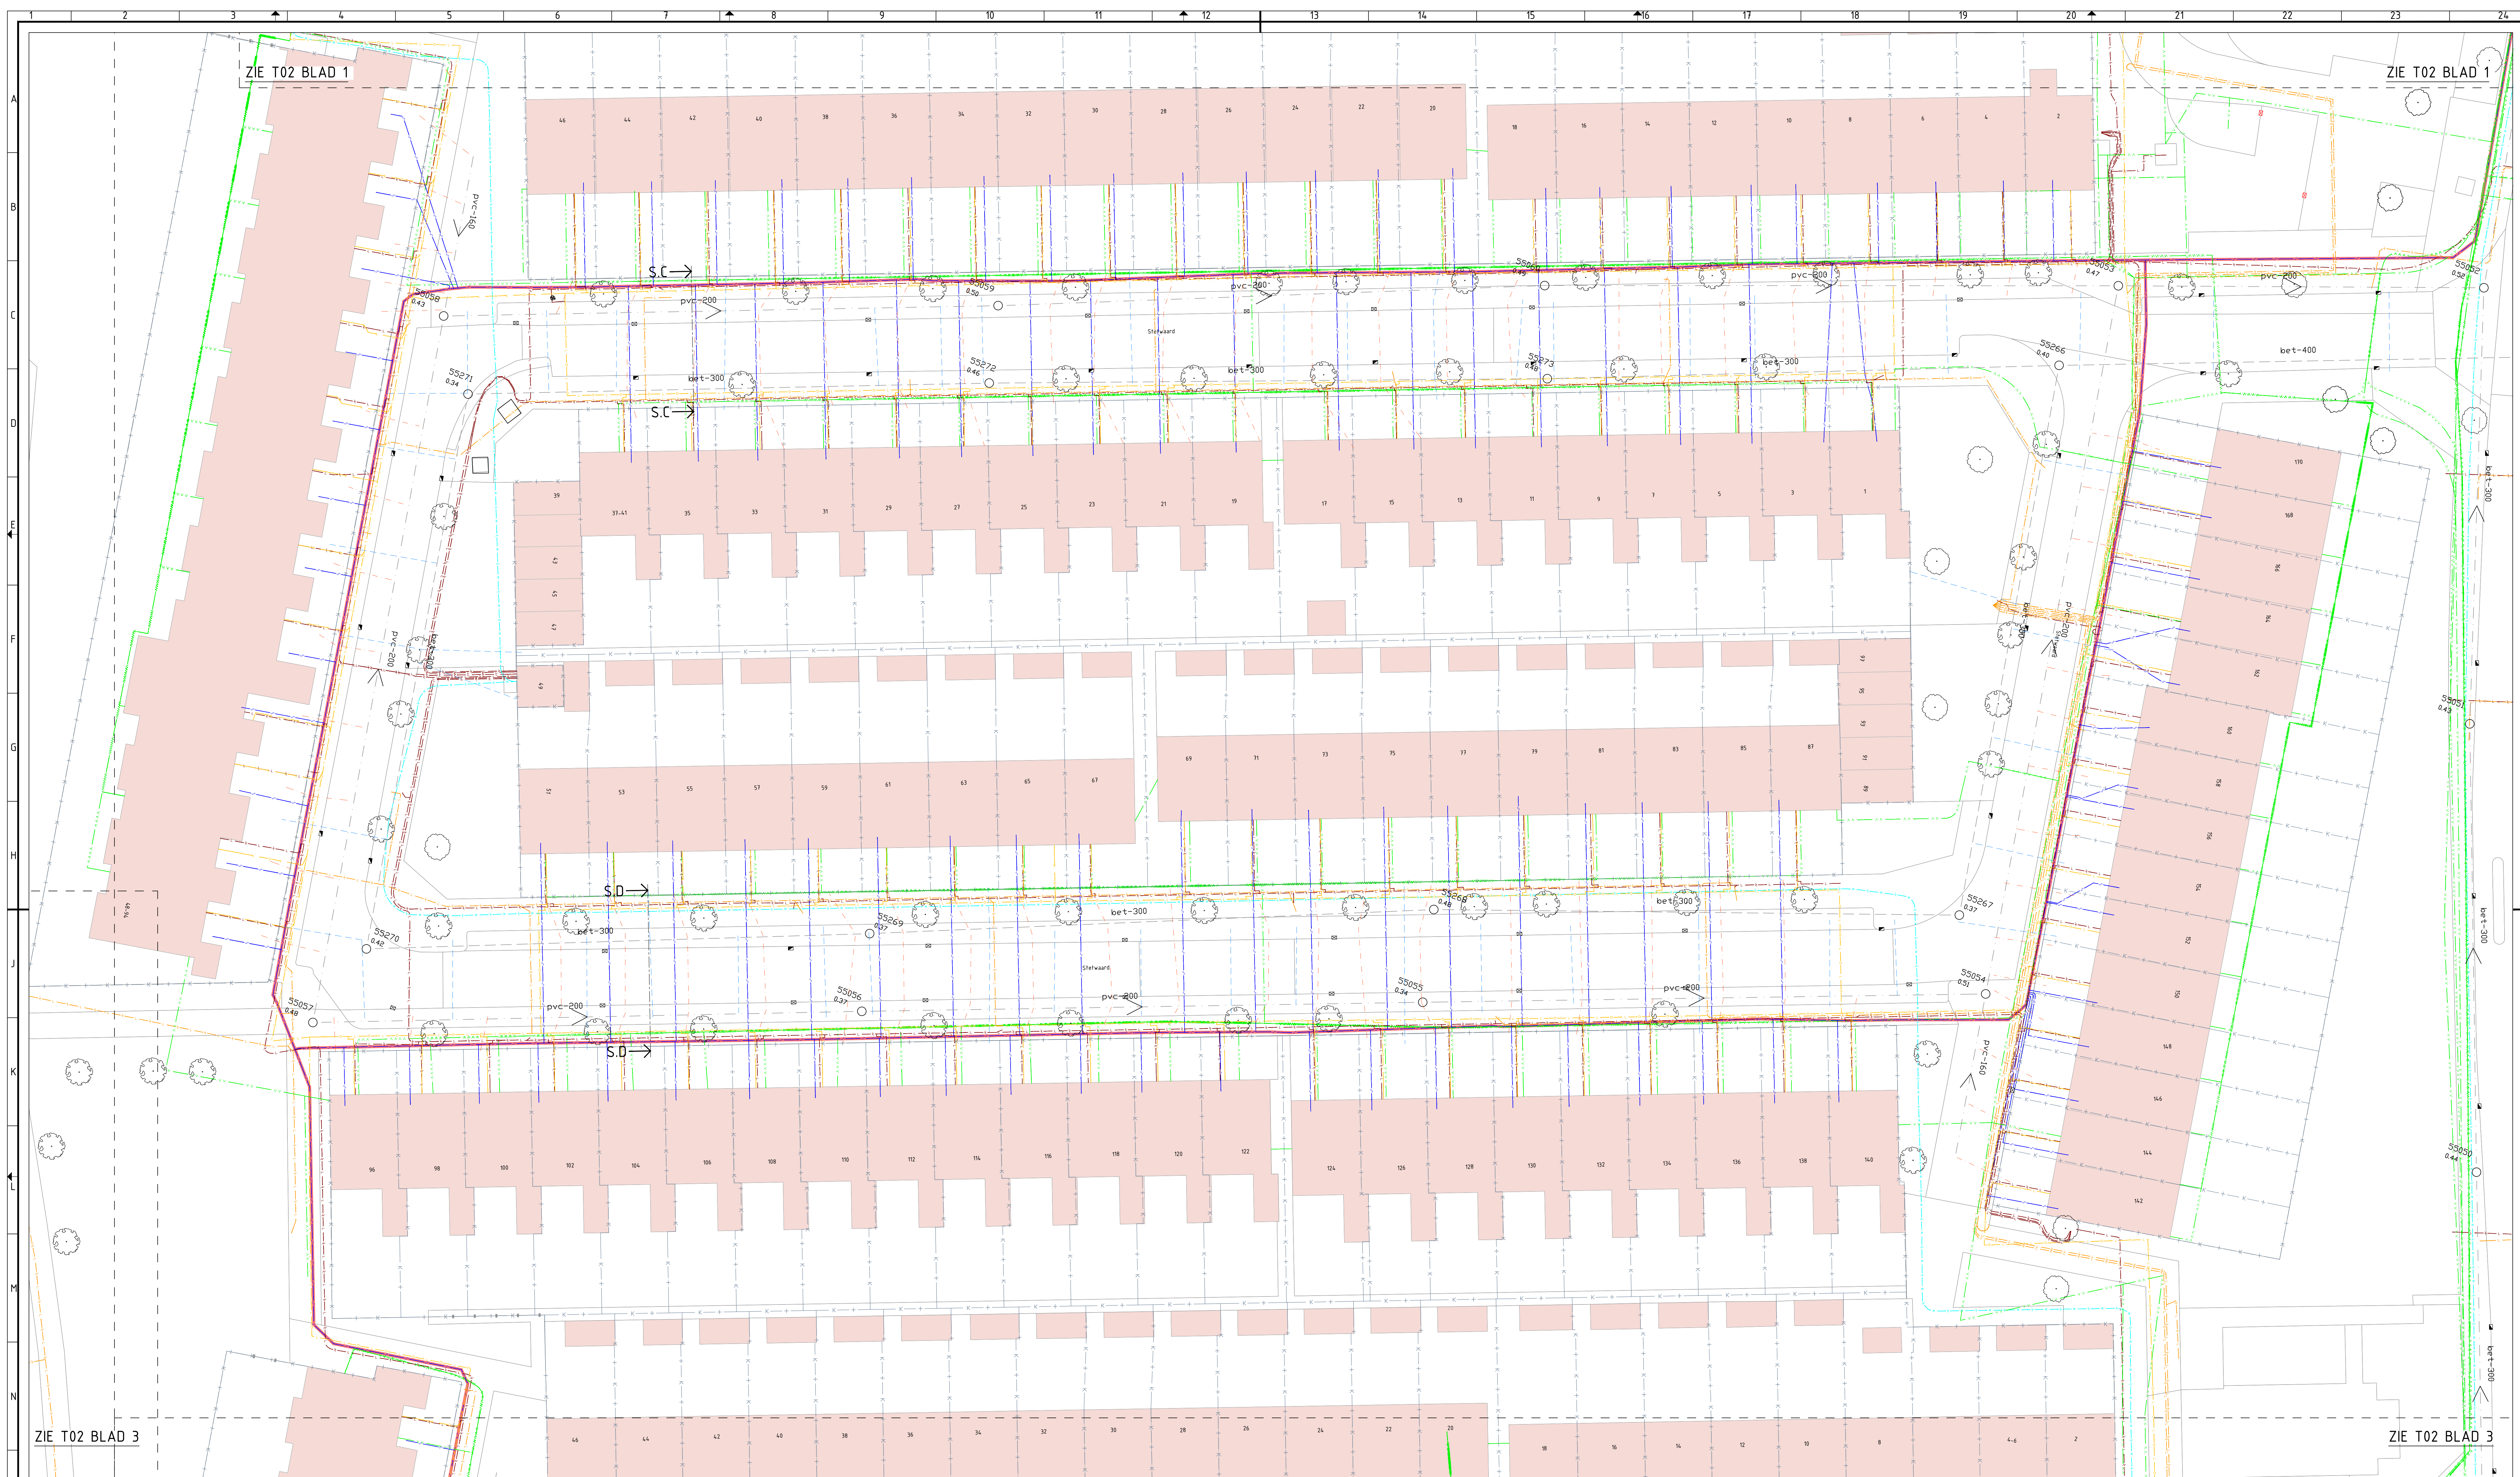

VERKLARING KABELS EN LEIDINGEN

De ligging van kabels en leidingen zijn ter indicatie, KUC Oriëntatieverzekerd d.d. 10-05-2021.

PW water	KPN datatransport
PVC Warmerlei	Lander datatransport
Lander middengang	Ziggo datatransport
Lander laagspanning	T-Mobile datatransport
Sector Stadsbeheer laagspanning	BT Nederland datatransport
Lander gasleidingen hogedruk	Eurofiber datatransport
Lander gasleidingen laagdruk	Reliëed datatransport
Gemeente Alkmaar riol vrijverval	Allander Telecom datatransport
Gemeente Alkmaar riol persleiding	Gemeente Alkmaar datatransport
HNK riol persleiding	PW water afbestemend leiding

RENVOOI ALGEMEEN

Weggrens	Vervijning naar doorsnede
Bestaande kadastrale grens	Bestaande bebouwing
Bestaande watergang	

RENVOOI BESTAANDE SITUATIE

Bestaande HWA inspectiepunt met putnummer, hoogte putdekkel en b.o.b. in t.o.v. NAP (waarmee niet geteeld door Duidol, uit beheersysteem SW02)	Bestaande VVA inspectiepunt met putnummer, hoogte putdekkel en b.o.b. in t.o.v. NAP (waarmee niet geteeld door Duidol, uit beheersysteem SW02)
Bestaande VVA huusaansluiting met ontstoppingspunt	Bestaande HWA huusaansluiting met eindkap
Bestaande boom diverse afmetingen	Bestaande kolken: Trottoirkolken, Straatkolken, Combinatie kolken

BLADINDELING

OPMERKINGEN

- Afstand in meters, diameter in millimeters
- Hoogtepunten in meters t.o.v. NAP
- Toelichting op het werk contrasteren
- Indien op tekening aangegeven kabels en leidingen ter indicatie, aan de ligging op tekening kunnen geen rechten worden ontleend

TEKENINGLIJST

Titel	Blad	Overzichtstekening
T01-B-SW	blad 1	Bestaande situatie met K&L S-waard
T02-B-SW	blad 1	Bestaande situatie met K&L S-waard
T03-B-SW	blad 1	Bestaande situatie met K&L S-waard
T01-B-SW	blad 1	Bestaande situatie met K&L S-waard
T02-B-SW	blad 1	Bestaande situatie met K&L S-waard
T03-B-SW	blad 1	Bestaande situatie met K&L S-waard
OPMERKINGEN

Opdrachtgever	STADSWERK 072	Tekenaar	BB	Schaal	1:200
Projectomschrijving	Engineering riolerings Huiswaard 1	Projectleider	RD	Formaat	A0
Onderwerp	Bestaande situatie K&L S-waard	Datum	03-05-2022	Blad in bladen	Blad 2 van 4
Status	Definitief	Tekeningnr.	T02-B-SW	Besteknr.	2022-04
		Opgeleverd op	10-05-2022		
		Revisies	02-05-2022		
		Foto's	02-05-2022		
		Locatie	opgeleverd		

L:\OUDWARD PROJECTEN\T02 - T03\T03 SW VERVANGEN RIOLING HUISWAARD 1\TEKENINGEN\T03 20220503 JK.doc