



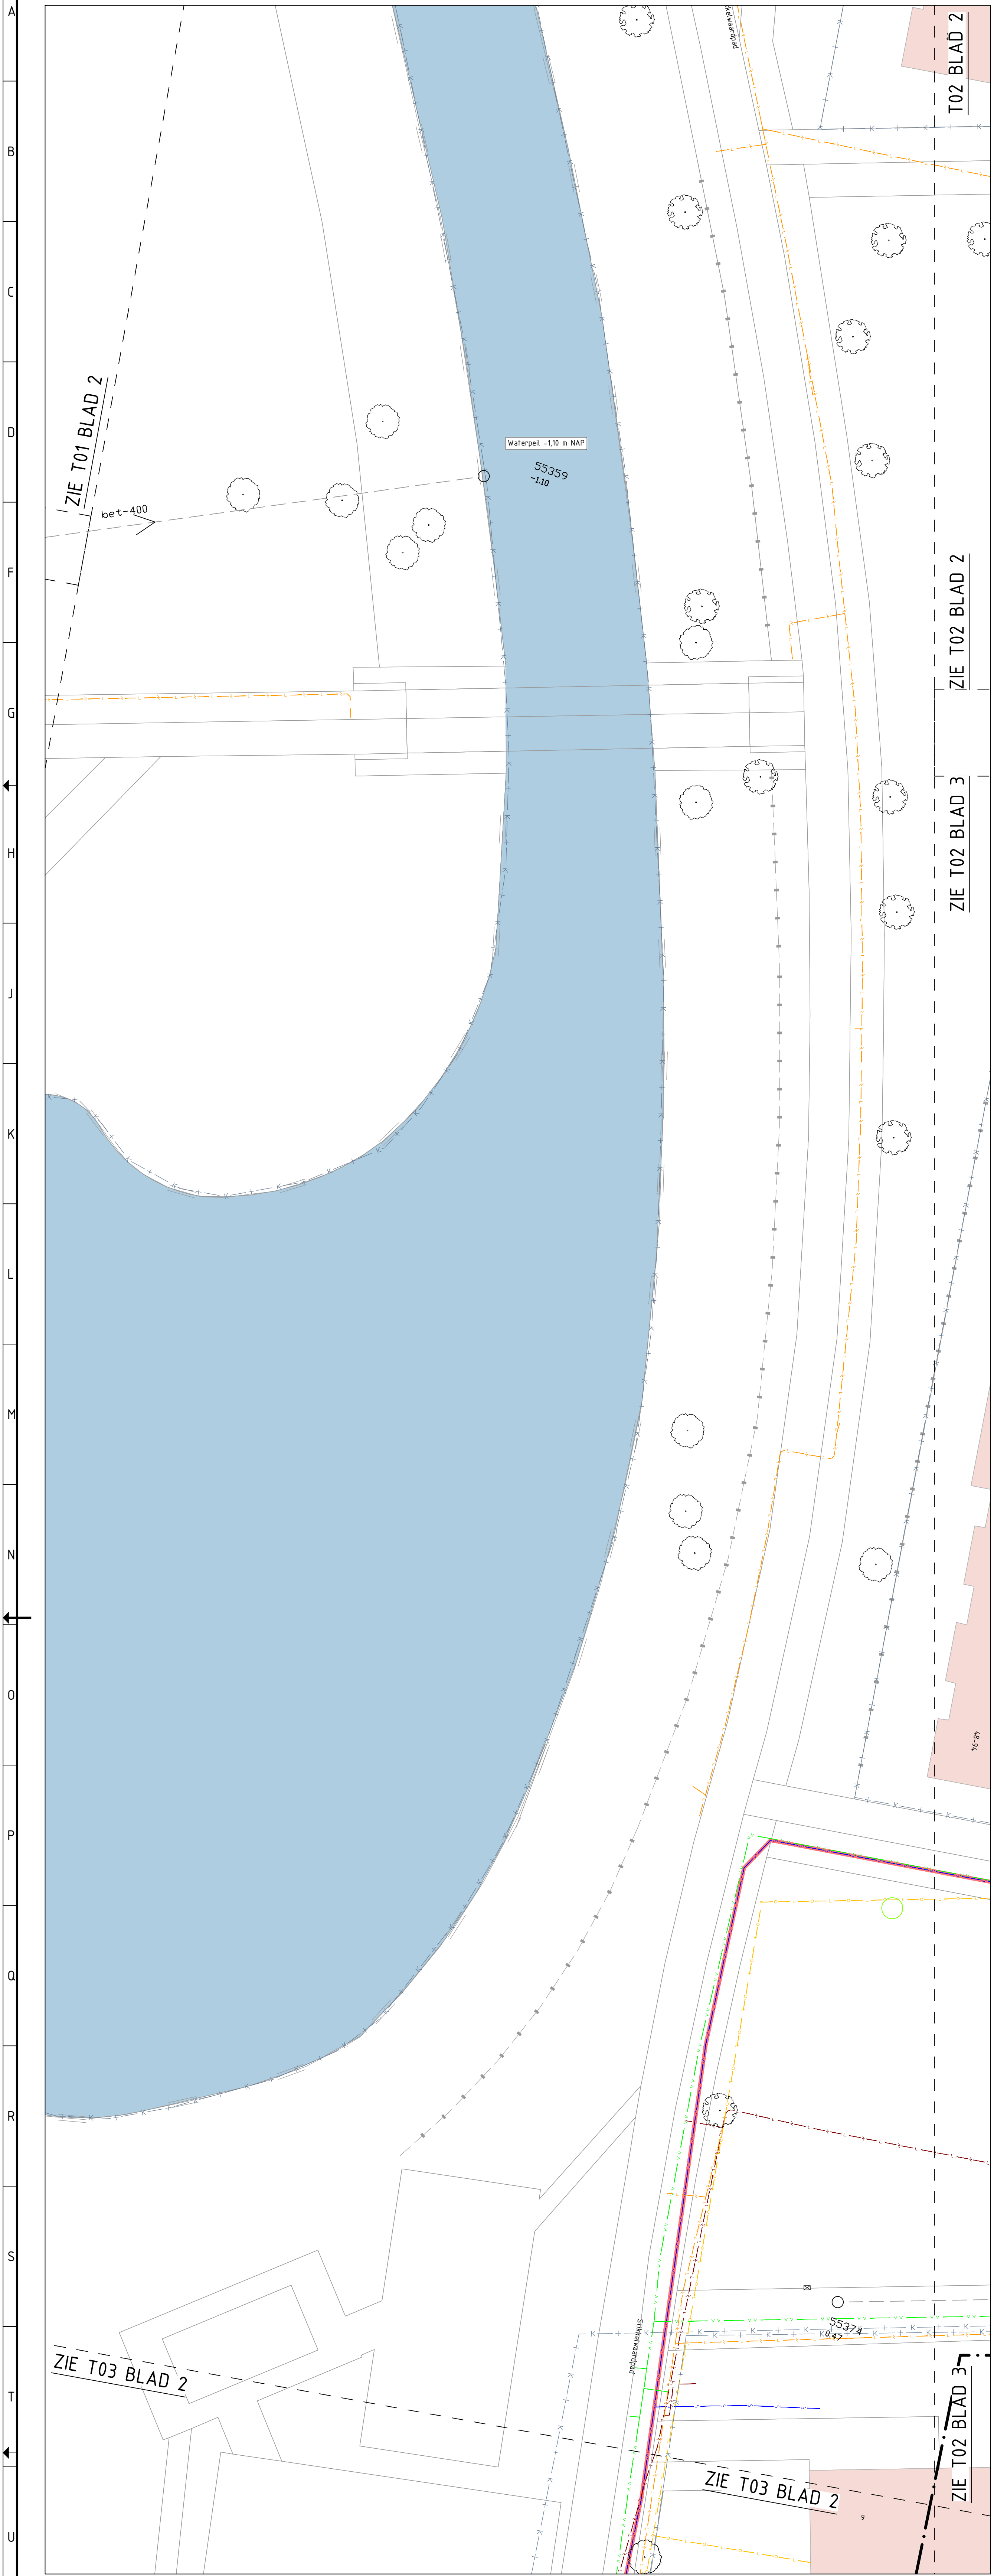

T02-B BLAD 4-1
Schaal 1:200

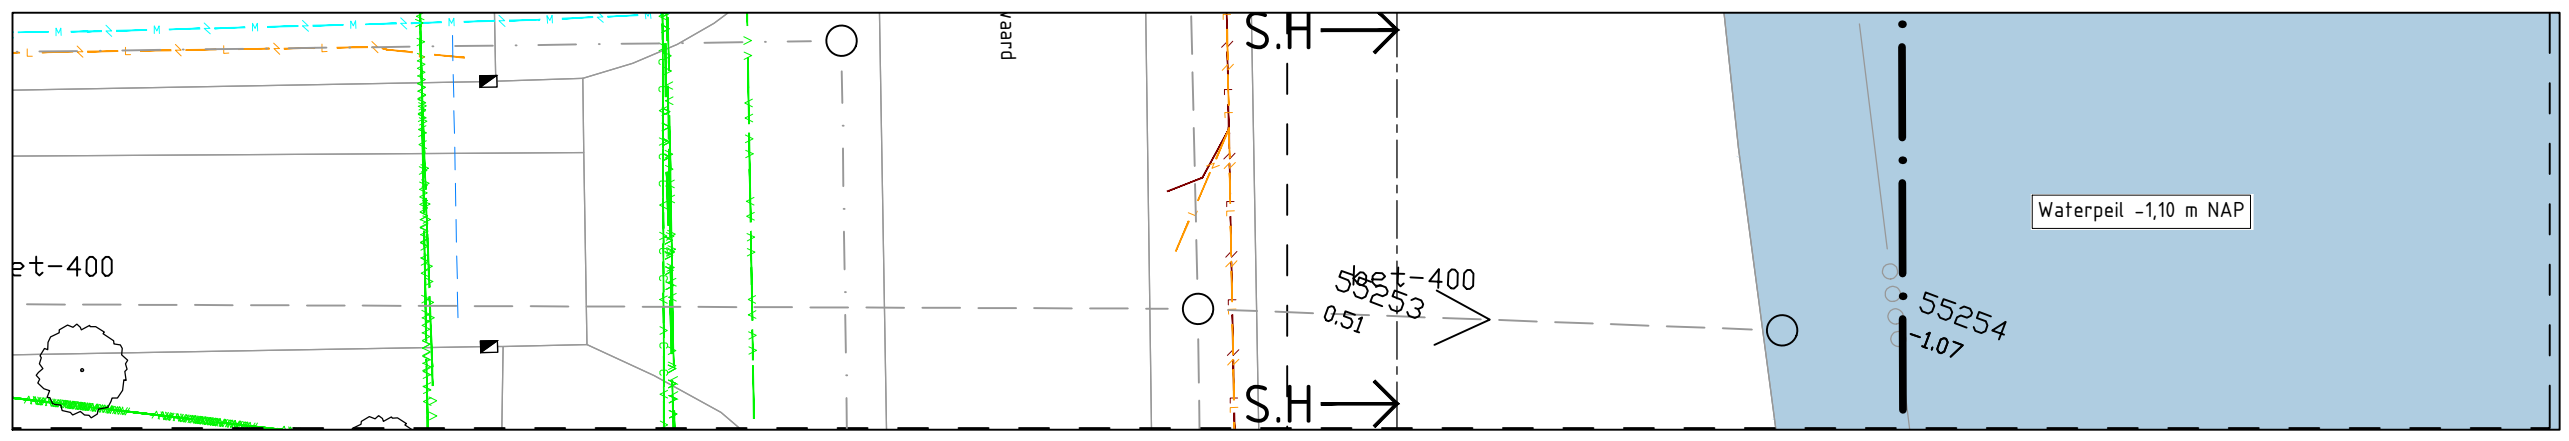

T02-B BLAD 4-2
Schaal 1:200

VERKLARING KABELS EN LEIDINGEN

De ligging van kabels en leidingen zijn ter indicatie, KUC Oriëntatieversie d.d. 10-05-2021.

- | | |
|------------------------------------|---------------------------------|
| PuW water | KPN datatransport |
| HVC Warfneel | Lander datatransport |
| Lander middenspanning | Ziggo datatransport |
| Lander laagspanning | T-Mobile datatransport |
| Sector Stadsbeheer laagspanning | BT Nederland datatransport |
| Lander gasleiding hogedruk | Eurofiber datatransport |
| Lander gasleidingagedruk | Railnet datatransport |
| Gemeente Alkmaar riool vrijval | Alliander Telecom datatransport |
| Gemeente Alkmaar riool persleiding | Gemeente Alkmaar datatransport |
| HNK riool persleiding | PuW water afstroomend leiding |


RENVOOI ALGEMEEN

- | |
|----------------------------|
| Werkgrens |
| Verwijzing naar doorsnede |
| Bestaande kadastrale grens |
| Bestaande bebouwing |
| Bestaande watergang |

RENVOOI BESTAANDE SITUATIE

- | |
|---|
| Bestaande HVA inspectiepunt, met putnummer, hoogte putdeksel en bob in m t.o.v. NAP (wanneer niet getoet door Duwabo), of beheersysteem SW072 |
| Bestaande VWA inspectiepunt, met putnummer, hoogte putdeksel en bob in m t.o.v. NAP (wanneer niet getoet door Duwabo), of beheersysteem SW072 |
| Bestaande VWA huisaansluiting met ontstoppingspunt |
| Bestaande HVA huisaansluiting met eindkap |
| Bestaande boom diverse afmetingen |
| Bestaande hekken
Trottoirhek, Straathek, Combinatie hek |

BLADINDELING

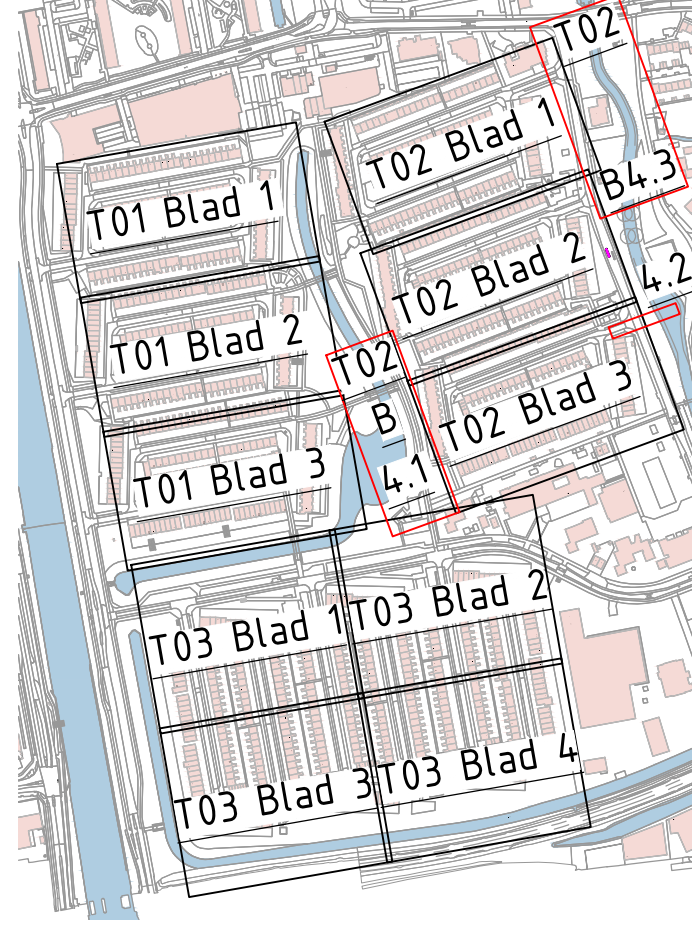

OPMERKINGEN

- Afstand in meters, diameter in millimeters
- Hoogtepunten in meters t.o.v. NAP
- Markering in het werk controleren
- Indien op tekening aangegeven kabels en leidingen ter indicatie, aan de ligging op tekening kunnen geen rechten worden ontleend

TEKENINGLIJST

- | | | |
|---------------|--------------|---|
| T01-Overzicht | blad 1 | Overzichtstekening |
| T01-B-HW | blad 1/1n.3 | Bestaande situatie met K&L H-waard |
| T01-B-SW | blad 1/1n.4 | Bestaande situatie met K&L S-waard |
| T01-B-BW | blad 1/1n.5 | Te verwijderen situatie riolering H-waard |
| T01-V-B-HW | blad 1/1n.6 | Te verwijderen situatie riolering S-waard |
| T01-V-B-SW | blad 1/1n.7 | Te verwijderen situatie riolering B-waard |
| T01-V-B-BW | blad 1/1n.8 | Nieuwe situatie riolering met K&L H-waard |
| T01-N-B-HW | blad 1/1n.9 | Nieuwe situatie riolering met K&L S-waard |
| T01-N-B-SW | blad 1/1n.10 | Situatie verharding H-waard |
| T01-N-B-BW | blad 1/1n.11 | Situatie verharding S-waard |
| T01-N-D | blad 1/1n.12 | Situatie verharding B-waard |
| T01-N-P | blad 1/1n.13 | Details en doorsneden |
| T01-N-O | blad 1/1n.14 | Overzicht proefsloven |
| T01-N-L | blad 1 | Locatie opstaagferris |

SCHAAL 1:200



Wijz	Datum	Get	Omschrijving wijziging
------	-------	-----	------------------------

Opdrachtgever	STADSWERK 072	Tekenaar	JW	Schaal	1:200
Projectleider	RD	Formaat	A0		
Projectomschrijving	Engineering riolering Huiswaard 1	Datum	03-05-2022	Bladinbladen	Blad 4 van 4
Onderwerp	Te verwijderen situatie riolering S-waard	Tekeningnr.	T02-B-SW	Besteknr.	2022-04
Status	Definitief	Hogeropgevoerd	1701-10-10	Telefoon	020 121180
		Fax	020 121183	Email	info@stadswerk.nl
					www.stadswerk.nl

