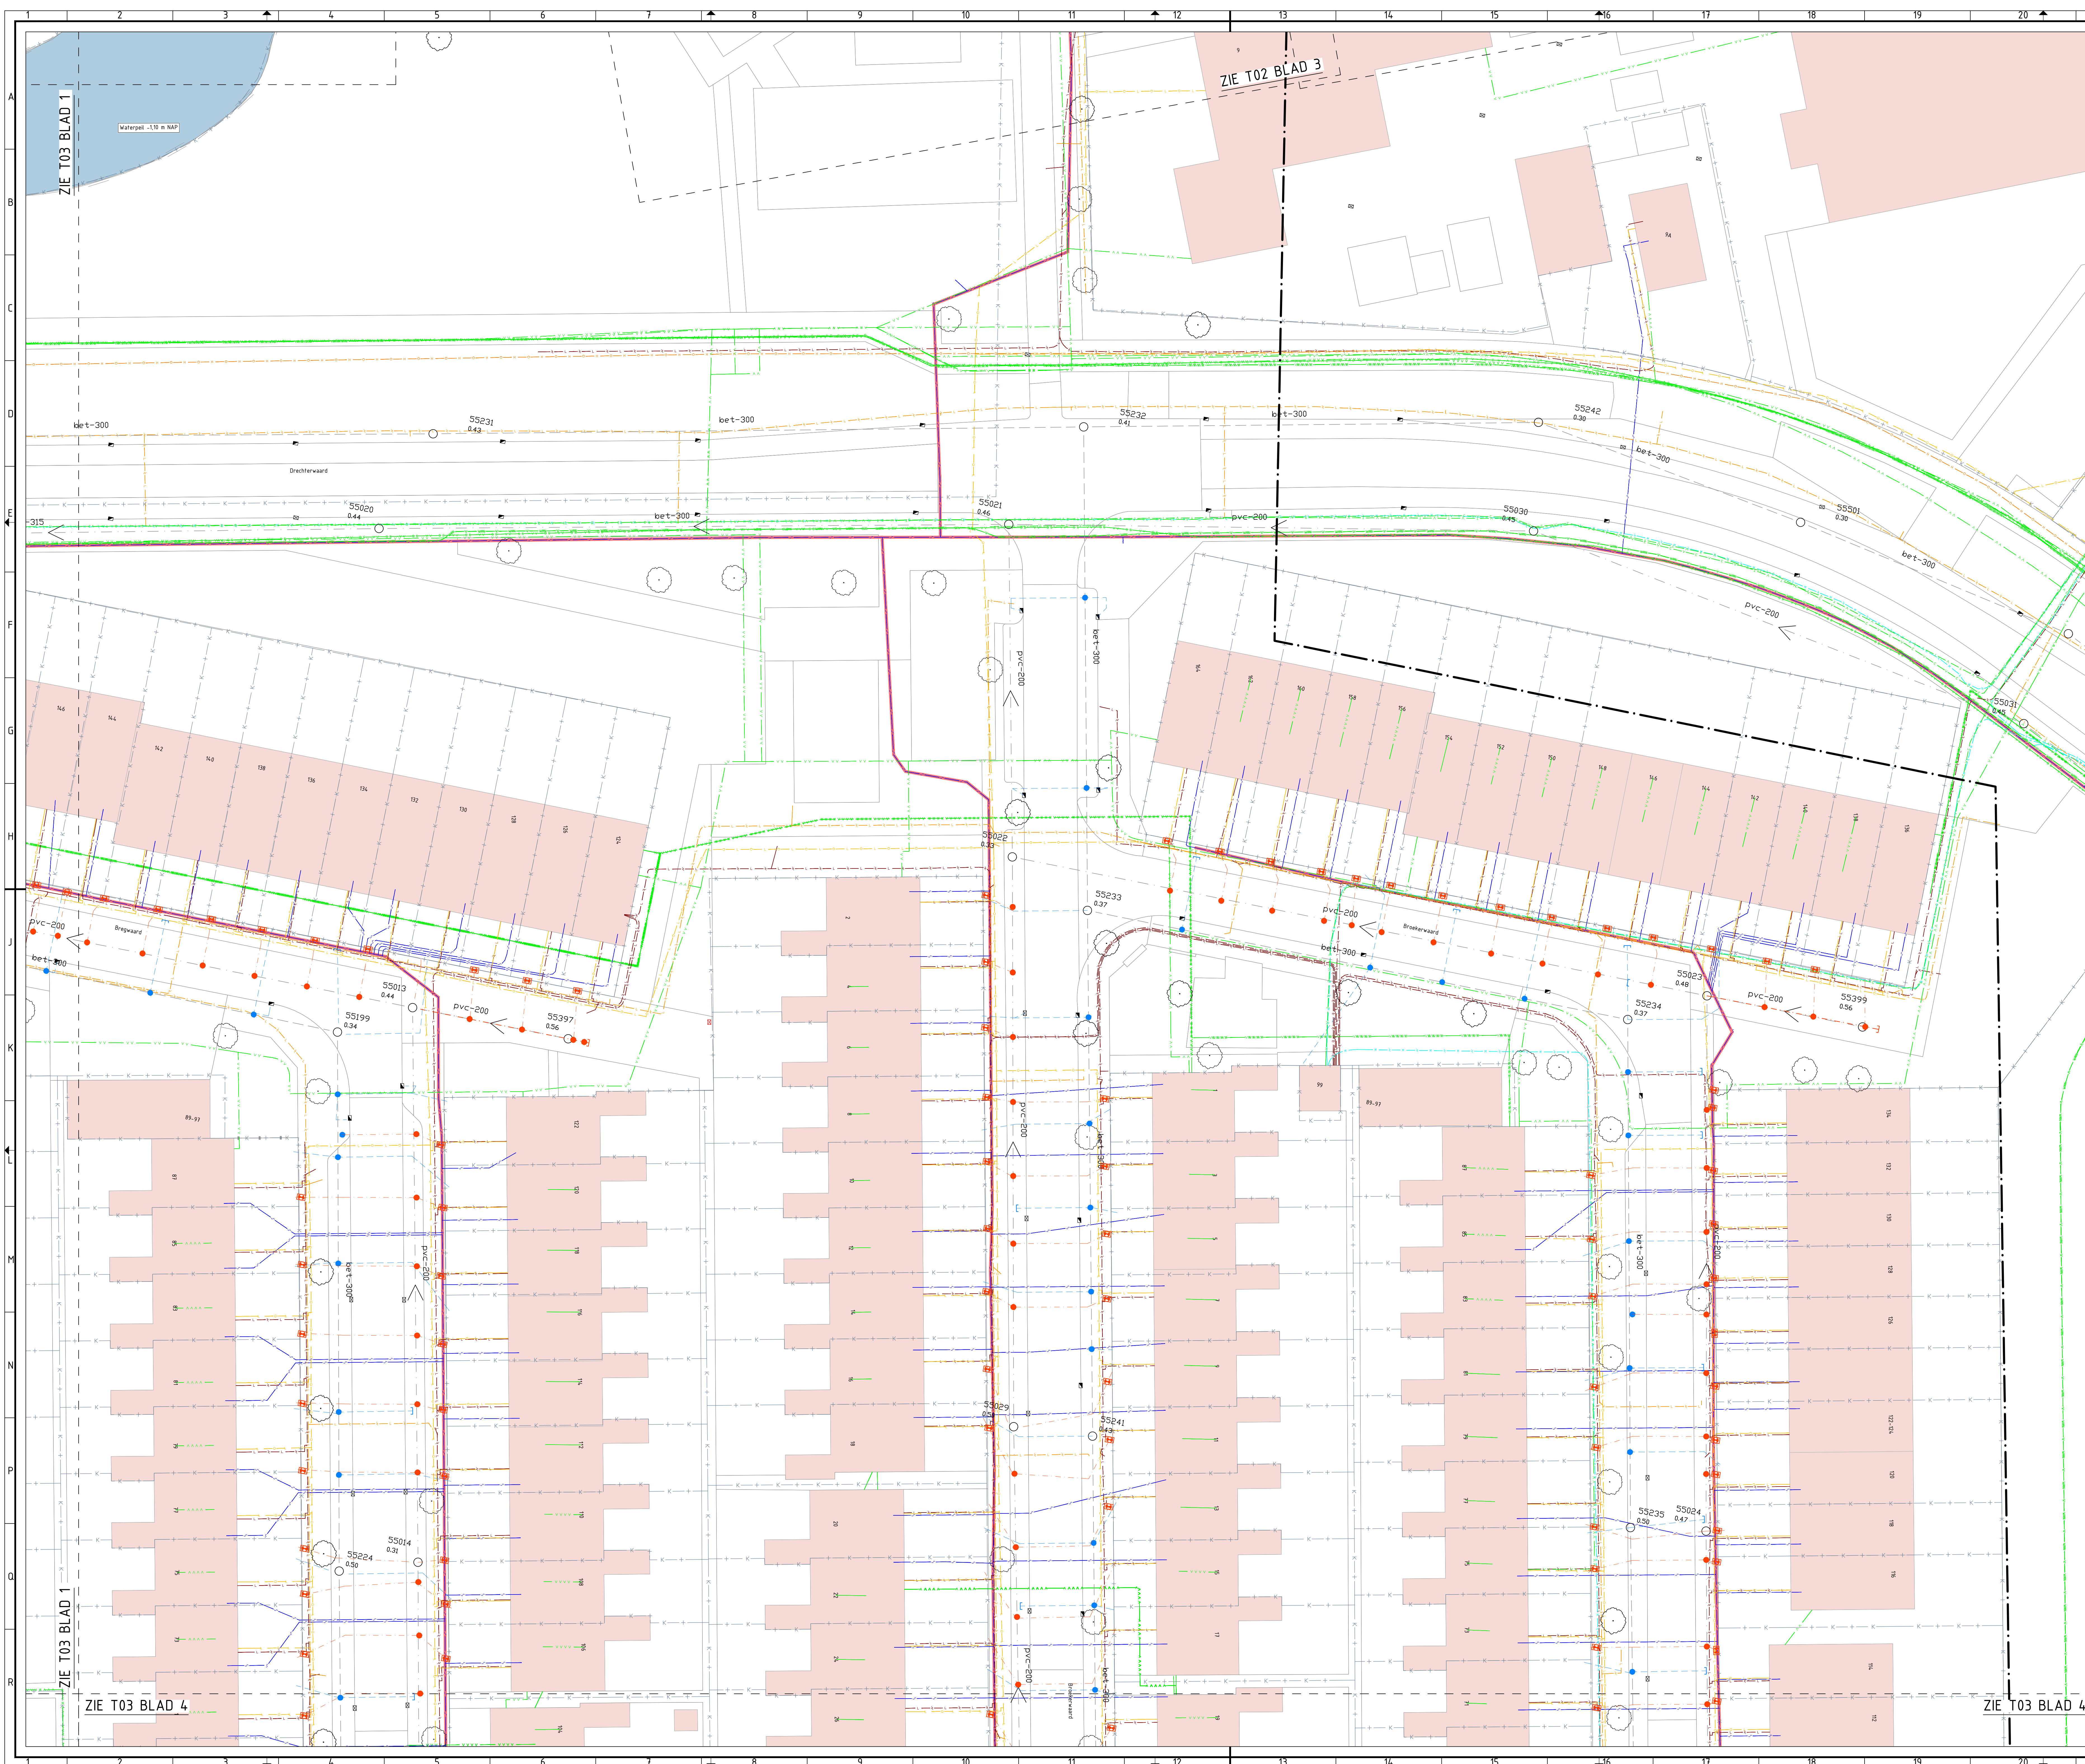




VERKLARING KABELS EN LEIDINGEN

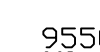
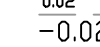
 
De ligging van kabels en leidingen zijn ter indicatie, KUK Oriëntatieverzoek d.d. 10-05-2021

- PMN water
- HVC Waterketen
- Linder middenspanning
- Linder laagspanning
- Sector Sluibaabeug laagspanning
- Linder gasleidingen hogedruk
- Linder gasleidingen laagdruk
- Gemeente Alkmaar riool vrijverval
- Gemeente Alkmaar riool persleiding
- HBK riool persleiding
- KPN datatransport
- Linder datatransport
- Ziggo datatransport
- T-Mobile datatransport
- BT Nederland datatransport
- Eurofiber datatransport
- Refined datatransport
- Allianz Telecom datatransport
- Gemeente Alkmaar datatransport
- PMN water afbestemming leiding

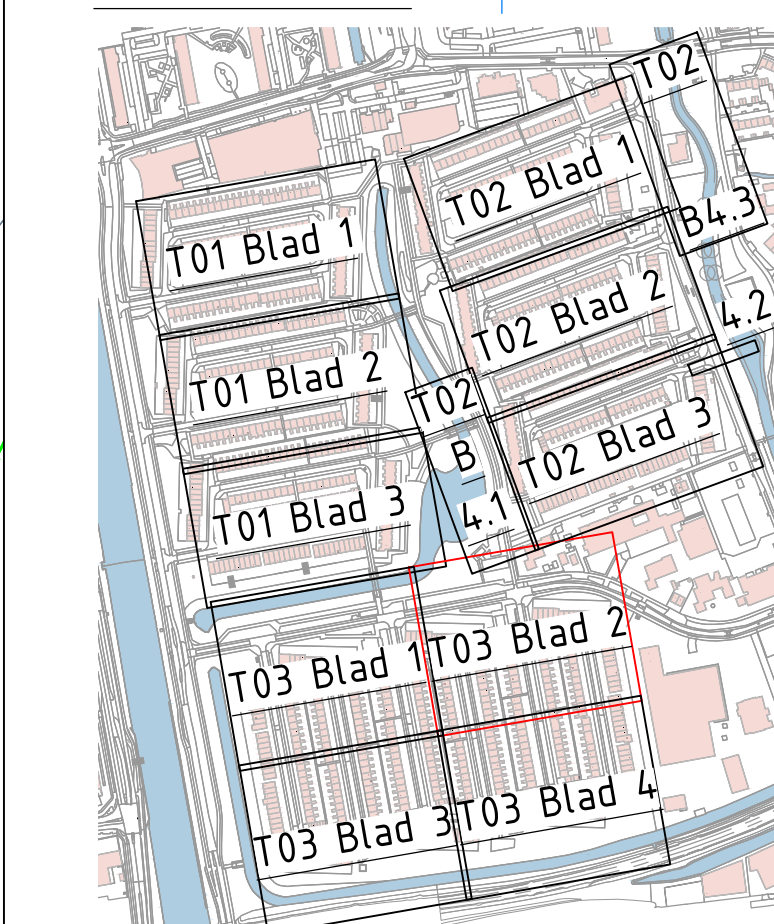
RENVOOI ALGEMEEN

- | | |
|---|------------|
|  | Werkgrens |
|  | Verwijzing |
|  | Bestaande |
|  | Bestaande |
|  | Bestaande |

RENVOOI BESTAANDE SITUATIE

- 
 Bestaande VWA inspektuur, met pulnummer, hoogte potkadeel en b.o.b. in f.a.v. NAP
 leuvenier niet getoet door Duobol, uit lebersysteem SWOT
- 
 Bestaande VWA inspektuur, met pulnummer, hoogte potkadeel en b.o.b. in f.a.v. NAP
 leuvenier niet getoet door Duobol, uit lebersysteem SWOT
- 
 Bestaande VWA huisaansluiting met ontstoppingspunt
- 
 Bestaande VWA huisaansluiting met eindstop
- 
 Bestaande boen diverse afelingen
- 
 Bestaande kolken:
 Treutmann, Straatkol, Cezinabe kol

BLADINDELING



OPMERKINGEN

- Afstand in meters, diameter in millimeters
- Hoogtematen in meters t.o.v. NAP
- Maatvoering in het werk controleren
- Indien op tekening aangegeef kabels en leidingen ter indicatie, aan de lijsing zo tekeningen kunnen open rechten worden ontlaand

TEKENINGLIJST

<i>T00-Overzicht</i>	blad 1	Overzichtsberekening
<i>T01-B-H-W</i>	blad 1/1/3	Bestaande situatie met K&L H-waard
<i>T02-B-H-W</i>	blad 1/1/4	Bestaande situatie met K&L S-waard
<i>T03-B-B-W</i>	blad 1/1/4	Bestaande situatie met K&L B-waard
<i>T04-V-B-H-W</i>	blad 1/1/3	Te verjagen situatie riolering H-waard
<i>T05-V-B-H-W</i>	blad 1/1/4	Te verjagen situatie riolering S-waard
<i>T06-V-B-H-W</i>	blad 1/1/4	Te verjagen situatie riolering B-waard
<i>T07-N-H-W</i>	blad 1/1/3	Nieuwe situatie riolering met K&L H-waard
<i>T08-N-H-W</i>	blad 1/1/4	Nieuwe situatie riolering met K&L S-waard
<i>T09-N-H-W</i>	blad 1/1/4	Nieuwe situatie riolering met K&L B-waard
<i>T10-V-H-W</i>	blad 1/1/3	Situatie verharding H-waard
<i>T11-V-H-W</i>	blad 1/1/4	Situatie verharding S-waard
<i>T12-V-H-W</i>	blad 1/1/4	Situatie verharding B-waard
<i>T13-OT</i>	blad 1/1/3	Gratie in doorlooptijd
<i>T14-OT</i>	blad 1/1/3	Overzicht prestaties
<i>T15-OT</i>	blad 1	Locatie opslagterrein

SCHAAL 1:200



Wijz.	Datum	Get.	Omschrijving wijziging
-------	-------	------	------------------------

Opdrachtgever

STADSWERK  72

Projectomschrijving

Engineering riolering Huiswaard 1

Onderwerp

Bestaande situatie K&L B-waard

Status

Definitief